


Půdorys

1:100

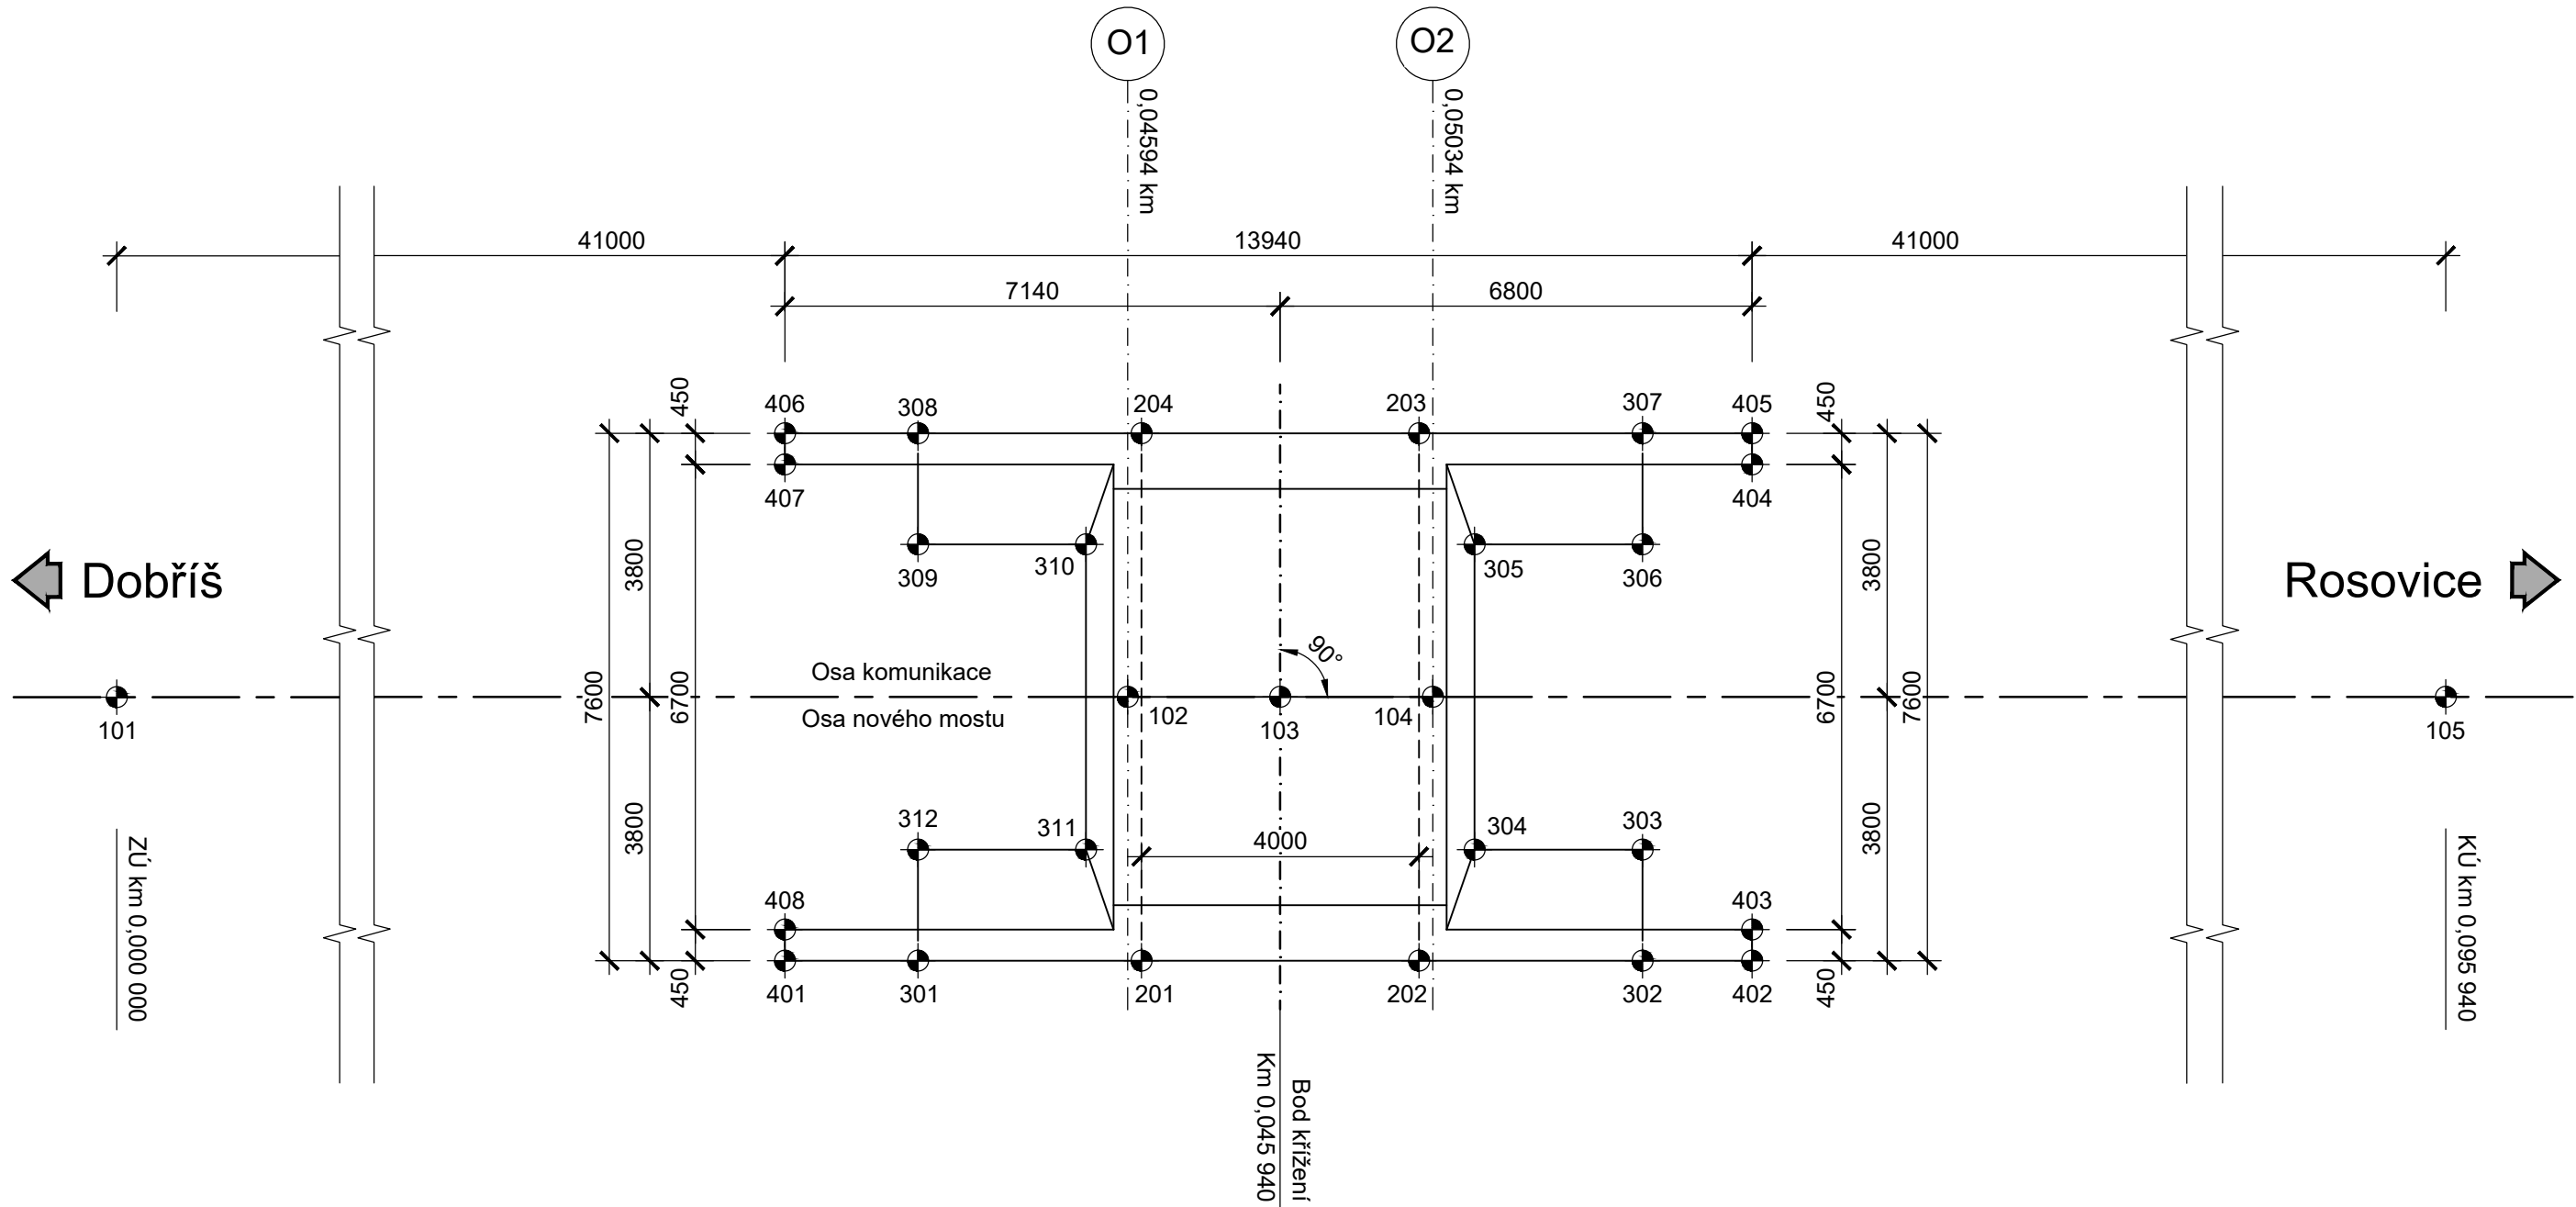

Poznámky:



- Práce budou probíhat v ochranných pásmech inženýrských sítí za dodržení požadavků jejich správců, stožáry a inženýrské sítě budou řádně vyměřeny a případně během stavby ochráněny a zajištěny tak, aby nedošlo k jejich poškození.
- Přesnosti vytyčení a odchylky dle ČSN 73 0420-2.

Souřadnice vytyčovacích bodů

bod	+Y	+X	Poznámka
101	768027,202	1075185,668	Začátek staničení
102	768065,138	1075211,577	Most - opěra 1
103	768066,955	1075212,818	Most - bod křížení
104	768068,772	1075214,059	Most - opěra 2
105	768106,426	1075239,776	Konec staničení
201	768067,446	1075208,552	Hrana opěry 1
202	768070,750	1075210,808	Hrana opěry 2
203	768066,463	1075217,084	Hrana opěry 2
204	768063,160	1075214,828	Hrana opěry 1
301	768064,787	1075206,736	Hrana základu
302	768073,409	1075212,624	Hrana základu
303	768072,506	1075213,945	Hrana základu
304	768070,508	1075212,580	Hrana základu
305	768068,026	1075216,214	Hrana základu
306	768070,025	1075217,579	Hrana základu
307	768069,122	1075218,900	Hrana základu
308	768060,501	1075213,012	Hrana základu
309	768061,403	1075211,691	Hrana základu
310	768063,402	1075213,055	Hrana základu
311	768065,883	1075209,422	Hrana základu
312	768063,885	1075208,057	Hrana základu
401	768063,202	1075205,653	Hrana křídla
402	768074,713	1075213,515	Hrana křídla
403	768074,459	1075213,887	Hrana křídla
404	768070,681	1075219,419	Hrana křídla
405	768070,427	1075219,791	Hrana křídla
406	768058,916	1075211,929	Hrana křídla
407	768059,169	1075211,557	Hrana křídla
408	768062,948	1075206,025	Hrana křídla

PDPS
SO 201

Souřadný systém JTSK; výškový systém Bpv

Přehled revizí přílohy					
01	11/2019	VHa	Čistopis PDPS	MDr	JLo
Rev.	Datum	Vypr.	Popis obsahu revize	Kontr.	Schv.
Objednatel					
		Krajská správa a údržba silnic Středočeského kraje, přísp. org. Zborovská 11 150 21 Praha 5 Česká republika			
Projektant					
		Mott MacDonald CZ, spol. s r.o. Národní 984/15 110 00 Praha 1 Česká republika T +420 221 412 800 F +420 221 412 810 W http://www.mottmac.com/czech-republic			
Kraj: Středočeský Obec: Dobříš Katastrální území: Rosovice					
Akce					
III/11417 Dobříš most ev.č. 11417-1-PD					
Část dokumentace					
D1 Stavební část					
SO/PS					
SO 201					
Most ev. č. 11417-1					
Projektant	Ing. Vojtěch Hruška	Hlav. inž. proj.	Ing. Vojtěch Hruška		
Vypracoval	Ing. František Köhler	Schválil	Ing. Jan Loško, Ph.D.		
Kontrola	Ing. Vit Havlíček				
Název přílohy				Měřítko	Č. kopie
Vytyčovací výkres				1:100	
Stupeň dok.	Číslo zakázky	Číslo části	Číslo přílohy	Revize	
PDPS	384492 BR03	D1.2	D1.2.2.06	01	