
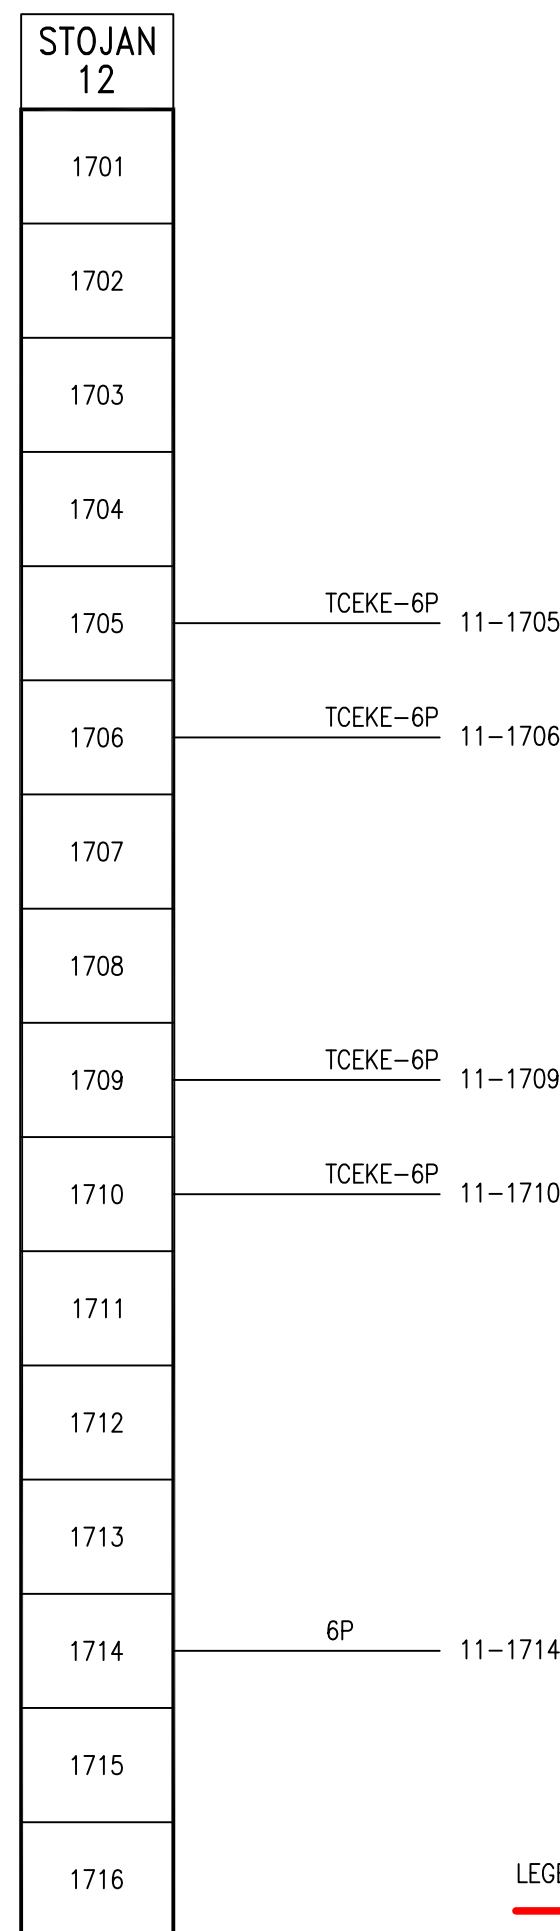
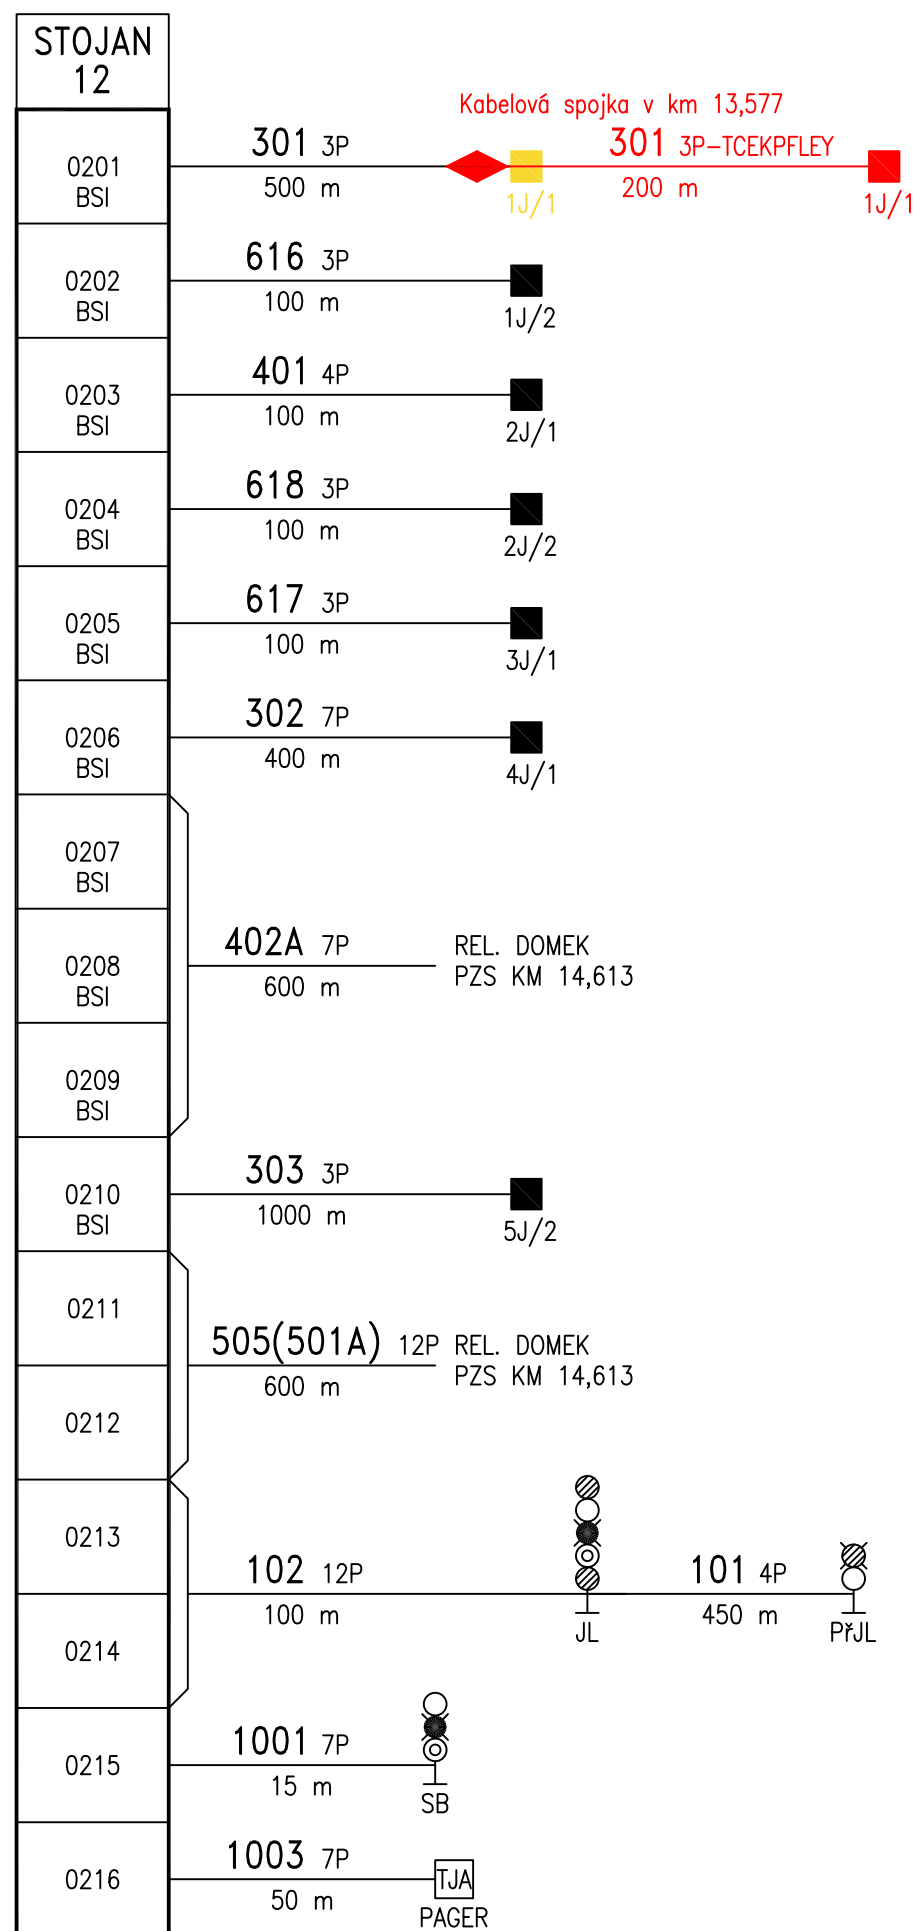
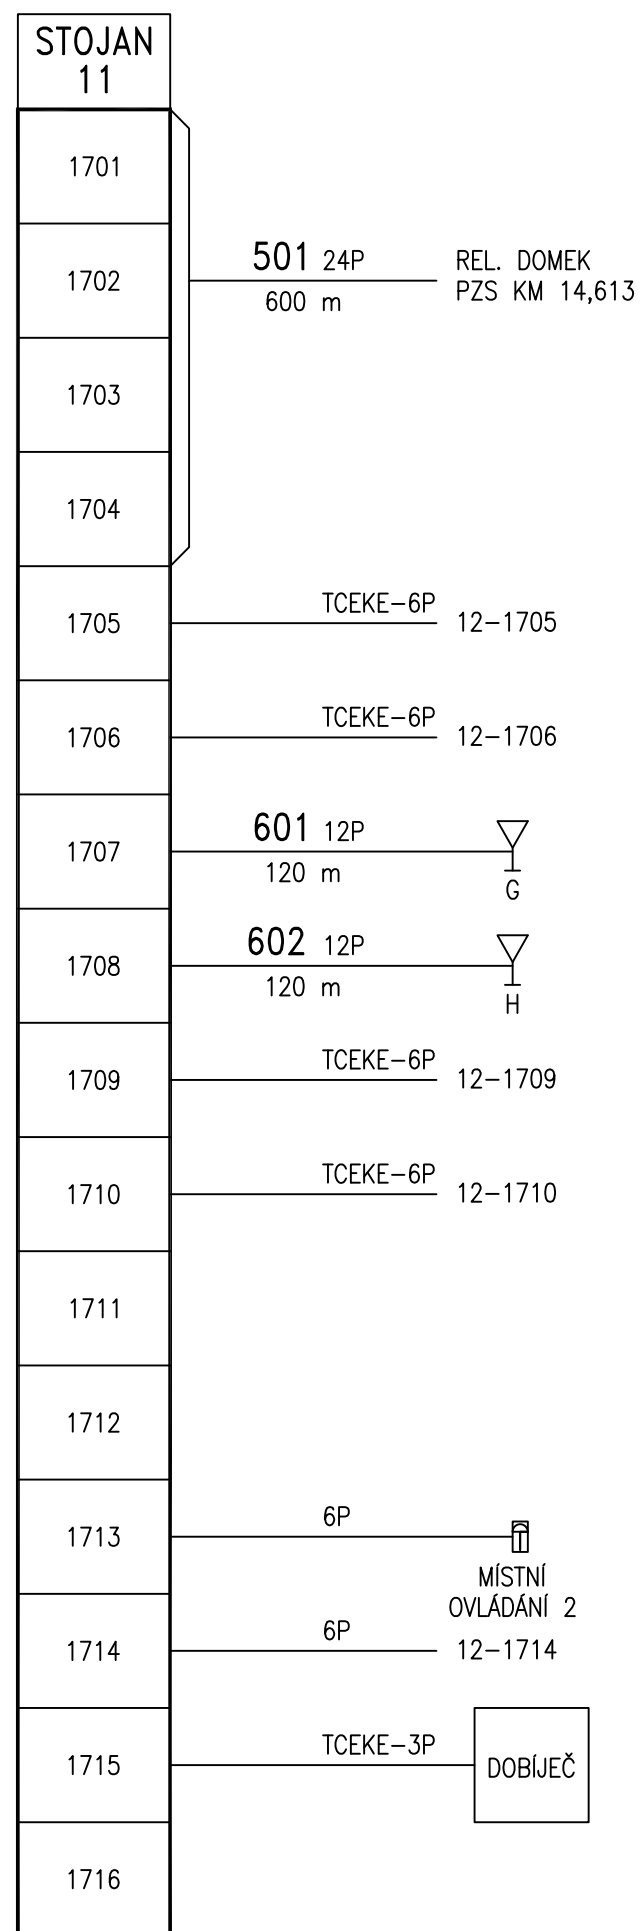



RELÉOVÝ DOMEK PZS KM 14,033

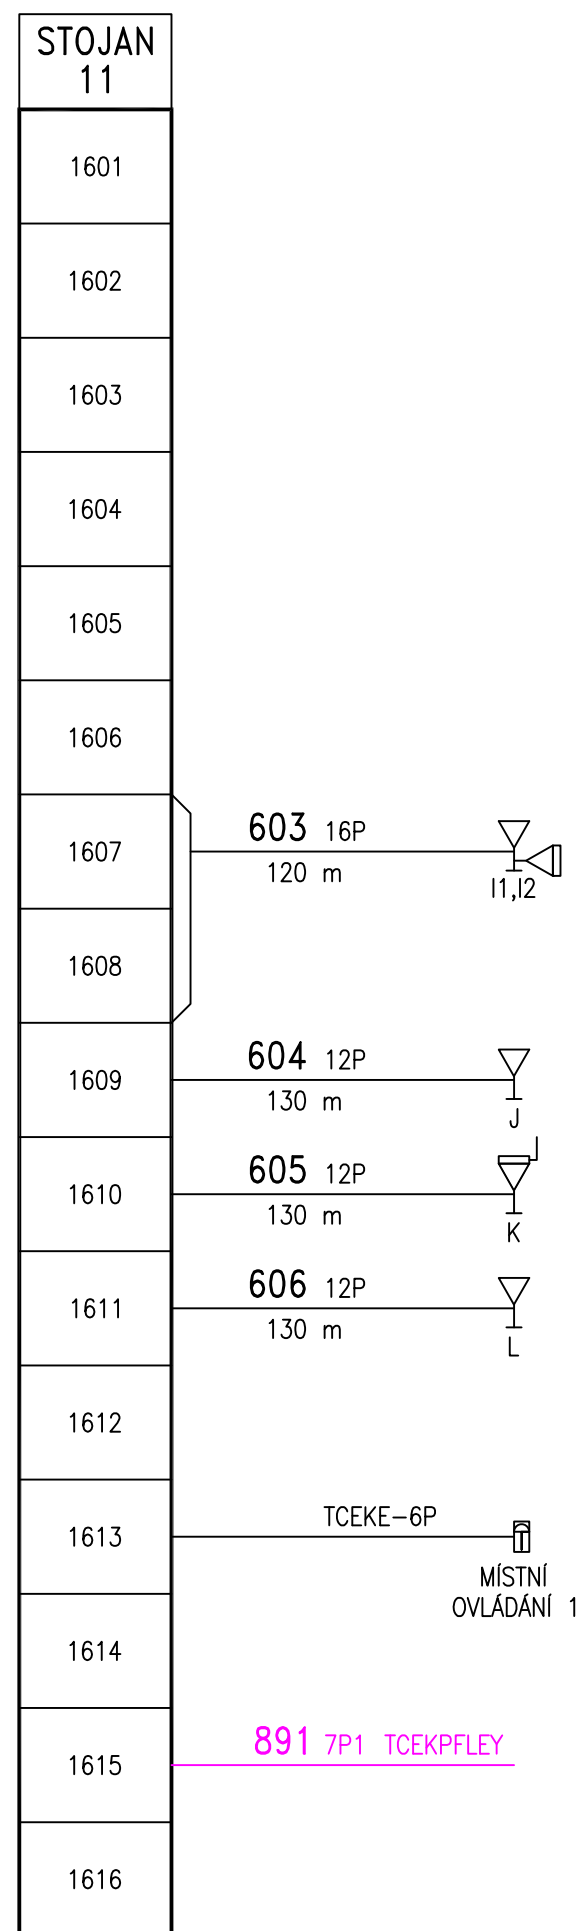

| | | | | | | | | | | |
|--|--------------|--|---|----|----------|---|-----------------|----|----|--|
| | | | | | | | | | | |
| | | | | | | | | | | |
| | | | | | | | | | | |
| Změna: | Název změny: | | Datum: | | Provedl: | | Podpis: | | | |
| OBJEDNATEL: | | | | | | | | | | |
|  | | Středočeský kraj Zborovská 11 120 21 Praha 5 | | | | | | | | |
| METROPROJEKT Praha a.s. nám. I. P. Pavlova 2/1786 120 00 Praha 2 generální ředitel: Ing. David Krása tel.: +420 296 154 105 www.metroprojekt.cz info@metroprojekt.cz | | |  METROPROJEKT | | | | Souprava číslo: | | | |
| HIP: Ing. Tomáš Kučera tel.: 296 154 338 Stupeň: PSŘ | | Podpis:  Název a účel díla: II/101 a III/0096 Neratovice úprava křižovatky | | | | | | | | |
| Zpracovatelský útvar: tel.: 296 154 158 Vedoucí útvaru: Ing. Jan Kahuda | | S71 Název části díla: Dokumentace technických a technologických zařízení | | | | D. D.2 D.2.3 | | | | |
| Odpovědný projektant: Ivo Jabůrek Výpracoval: Ivo Jabůrek Start: zm.: V20/2039 Počet formátů: 4xA4 | | Podpis:  Podpis:  Datum: 09/2018 Měřitko: | | | | Název přílohy: PS 01 Úprava PZS v km 14,033 Schematický kabelový plán | | | | Změna: - Číslo příl.: 1000 |
| | | IČD: | | 18 | 6921 | 001 | 04 | 02 | 03 | |