LEGENDA SSZ:

- ŘADIČ SVĚTELNÉ SIGNALIZACE
- KAMERA VIDEODETEKCE
- NOVÝ SLOUP SSZ
- SLOUP VO, PŘISVĚTLENÍ PŘECHODU
- STÁVAJÍCÍ SLOUP ZABEZPEČOVACÍHO ZAŘÍZENÍ
- POUZE PŘÍPRAVA ZÁKLADU PRO STOŽÁR SSZ
- NOVÁ CHRÁNIČKA SSZ
- NOVÁ KABELOVÁ TRASA SSZ
- NOVÉ STAVEBNÍ ÚPRAVY - OSTRŮVEK, CHODNÍK
- BEZBARIÉROVÉ ÚPRAVY PŘECHODU
- SIGNÁLNÍ A VAROVNÝ PÁS
- HRANICE ZÁBORU
- STAVEBNÍCÍ JÁMA PROTLAKU
- CÍLOVÁ JÁMA PROTLAKU
- RUŠENÍ SLOUP VO
- RUŠENÉ ZÁBRADLÍ
- NAVRŽENÉ TROJTRUBKOVÉ ZÁBRADLÍ

Poznámka:

Inženýrské sítě jsou uvedeny pouze orientačně, jejich přesné vedení je nezbytné definovat před zahájením realizace stavby. V maximální možné míře bude využita trasa stávajícího vedení.

Z důvodu rušení stávajícího nesignalizovaného přechodu pro chodce přes ul. kpt. Jaroše budou demontovány obě lampy přisvětlení přechodu.

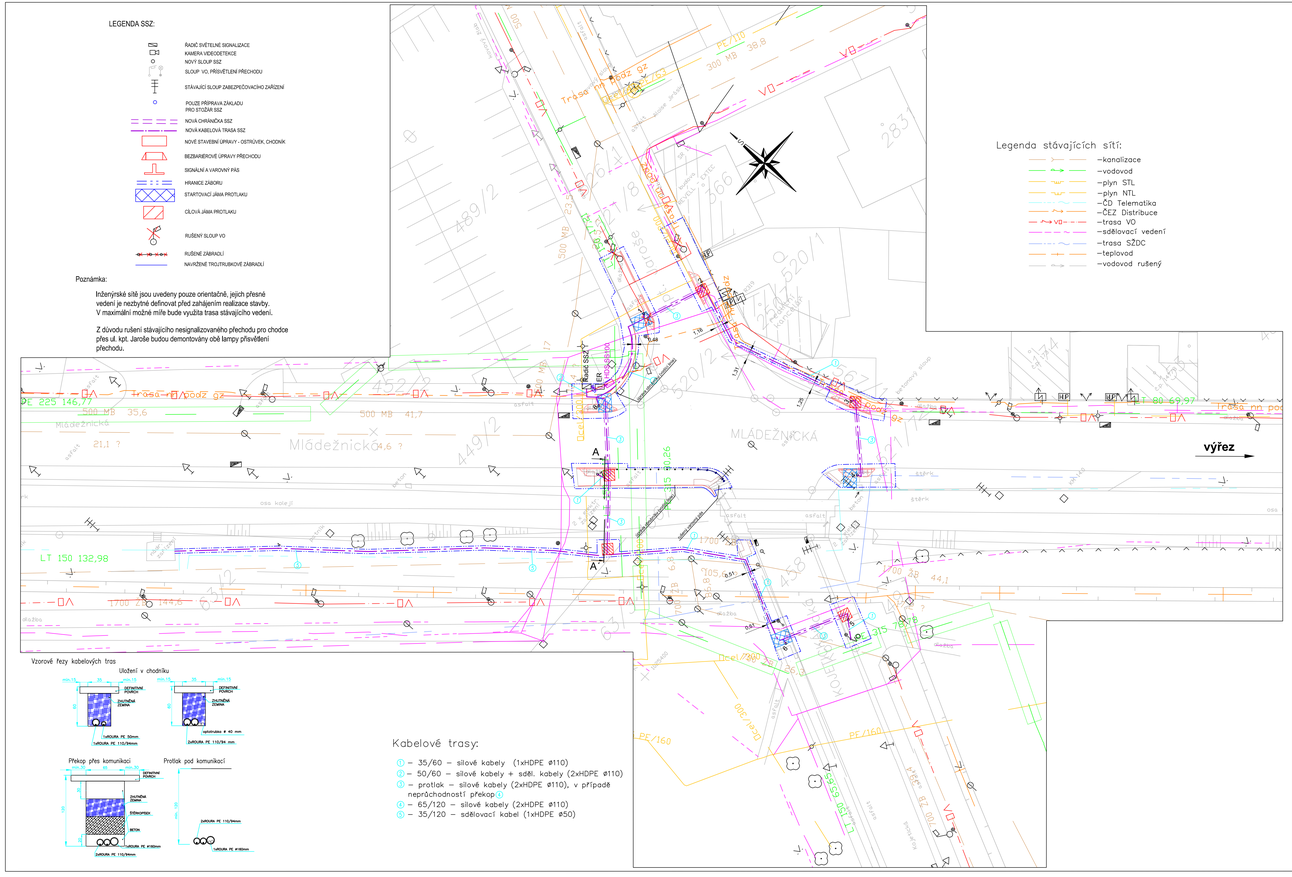

Legenda stávajících sítí:

- kanalizace
- vodovod
- plyn STL
- plyn NTL
- ČD Telematika
- ČEZ Distribuce
- trasa VO
- sdělovací vedení
- trasa SZDC
- teplovod
- vodovod rušený

Vzorové řezy kabelových tras

Uložení v chodníku

Překop přes komunikaci

Protlak pod komunikací

Řez A–A

žel.trať Čelakovice – Neratovice (TUDU 0911 16)

km 14,054

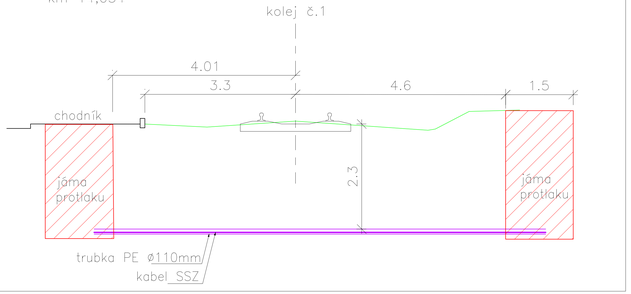

LEGENDA PZS:

- Navrhované zabezpečovací zařízení
- Rušené zabezpečovací zařízení
- Stávající zabezpečovací zařízení
- Snímač počítače náprav
- Návěstidla
- RD Výstražník, reléový domek
- HRANICE ZÁBORU

Změna	Název změny:	Datum	Provedl	Podpis

OBJEDNATEL:

Středočeský kraj

Středočeský kraj
Zborovská 11
150 21 Praha 5

METROPROJEKT Praha a.s.
nám. I. P. Pavlova 2/1786
120 00 Praha 2
generální ředitel: Ing. David Krása
tel.: +420 296 154 105
www.metroprojekt.cz
info@metroprojekt.cz

Soupravová číslo:

METROPROJEKT

Vypracoval:	Podpis:	Název a účel díla:
Ing. Tomáš Kučera tel. 296 154 338		**II/101 a III/0096 Neratovice úprava křižovatky**
Projekt: PDPS		
Zpracovatelský útvar: S71 tel. 296 154 158		Název části díla: **SITUAČNÍ VÝKRESY** — C. C.4
Vedoucí útvaru: Ing. Jan Kahuda	Podpis:	
Odpovědný projektant: Ing.Kamil Čáp	Podpis:	Název přílohy: **Koordinační situační výkres** — Změna:
Vypracoval: Ing.Kamil Čáp	Podpis:	
Číslo zak.: V20/2039	Datum: 09/2018	Číslo příl.: 000
Rozt. papír: 6xA4	Měřítko: 1:250	IČO: 18 6921 001 03 04 00