


ZASTÁVKA NERATOVICE – MĚSTO

PZS "A" / P2762
PZS 3SNI

PZS "B" / P2763
PZS 3SNI

PZS "C" / P2763
PZS 3SNI


PZS "D" / P2764
PZS 3SNI

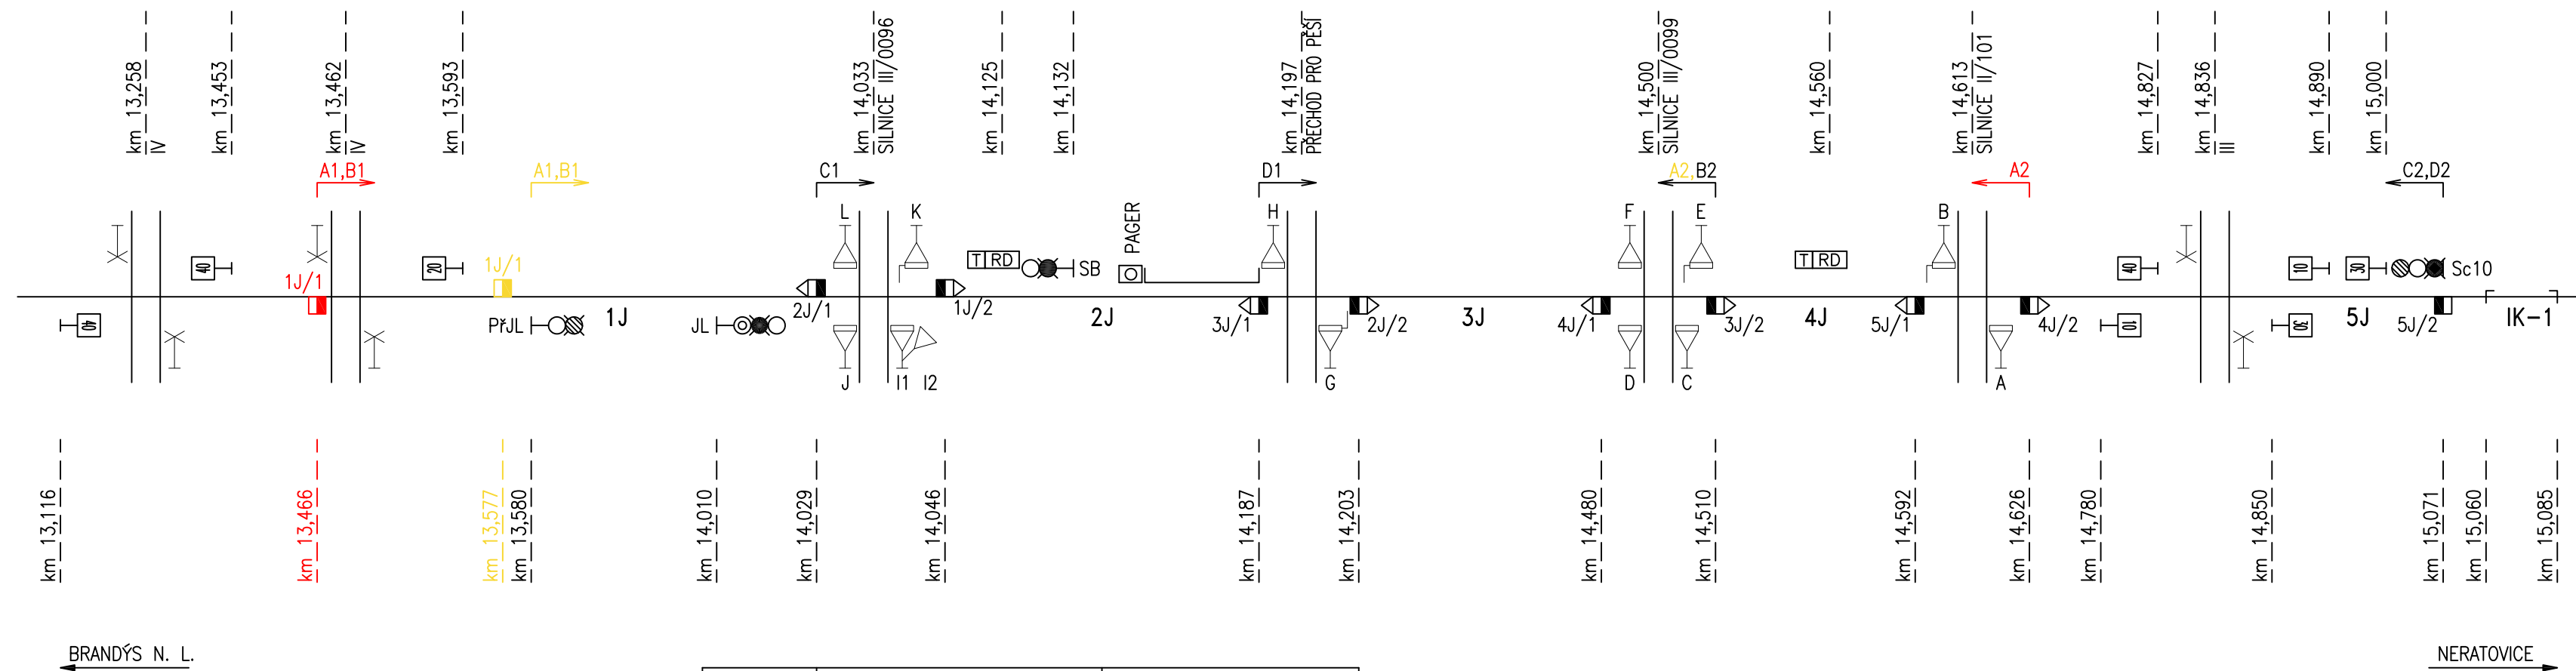


ZÁBRZDNÁ VZDÁLENOST: 400 m
NEJVĚTŠÍ TRAŽOVÁ RYCHLOST: 60 km/h

POČÍTACÍ ÚSEK	POČÍTACÍ BODY	UMÍSTĚNÍ SYS. JEDNOTKY
1J	1J/1, 1J/2	RD PZS km 14,033
2J	2J/1, 2J/2	„
3J	3J/1, 3J/2	„
4J	4J/1, 4J/2	„
5J	5J/1, 5J/2	„

LEGENDA:

 Navrhovaný stav

 Rušený stav

ZÁBRZDNÁ VZDÁLENOST: 400 m
NEJVĚŠÍ TRAŽOVÁ RYCHLOST: 60 km/h

Změna:	Název změny:	Datum:	Provedl:	Podpis:



OBJEDNATEL:

	Středočeský kraj Zborovská 11 150 21 Praha 5
---	---

<p>METROPROJEKT Praha a.s. nám. I. P. Pavlova 2/1786 120 00 Praha 2</p> <p>generální ředitel: Ing. David Krása tel.: +420 296 154 105 www.metroprojekt.cz info@metroprojekt.cz</p>		<p>Souprava číslo:</p>
--	---	------------------------

HIP:	Podpis:	Název a účel díla:
Ing. Tomáš Kučera tel.: 296 154 338		II/101 a III/0096 Neratovice úprava křižovatky
Stupeň: PSŘ		

Zpracovatelský útvar:	S71	Název části díla:	D.
tel.: 296 154 158		Dokumentace technických a technologických zařízení	D.2
Vedoucí útvaru: Ing. Jan Kahuda	Podpis: 		D.2.3

Odpovědný projektant: Ivo Jabůrek		Podpis: 		Název přílohy: PS 01 Úprava PZS v km 14,033 Situační schéma								Změna: -	
Vypracoval: Ivo Jabůrek		Podpis: 										Číslo příl.: 0200	
Skart. znak: V20/2039	Datum: 09/2018												
Počet formátů: 4xA4	Měřítko:	IČD:	18	6921	001	04	02	03					