


## Řadič SSZ

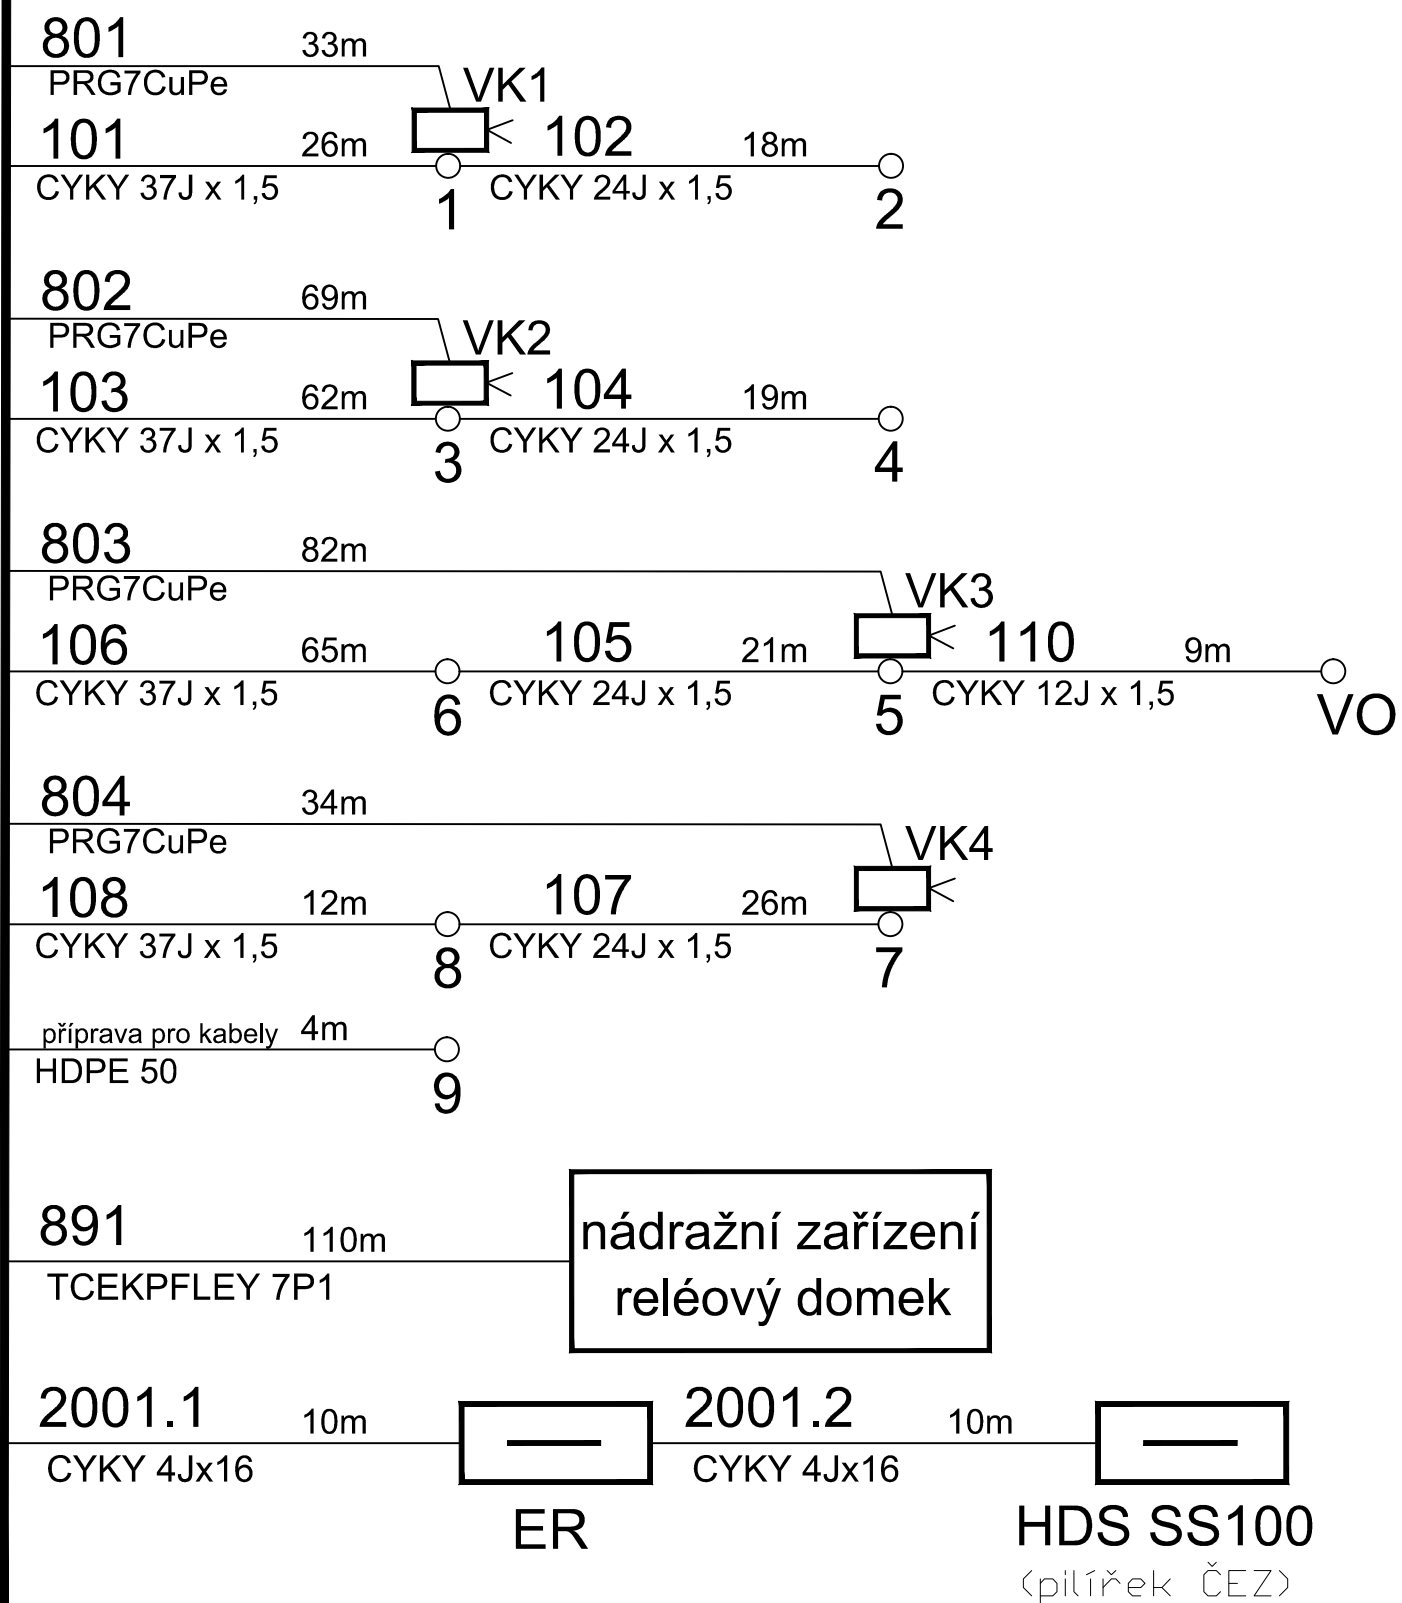

Změna:	Název změny:	Datum:	Provedl:	Podpis:
OBJEDNATEL:				
<div><div>Středočeský kraj</div><div>Středočeský kraj Zborovská 11 150 21 Praha 5</div></div>				
METROPROJEKT Praha a.s. nám. I. P. Pavlova 2/1786 120 00 Praha 2  generální ředitel: Ing. David Krása tel.: +420 296 154 105 www.metroprojekt.cz info@metroprojekt.cz		<div><div></div><div>METROPROJEKT</div></div>		
HIP: Ing. Tomáš Kučera tel.: 296 154 338  Stupeň: PDPS		Podpis: Název a účel díla: II/101 a III/0096 Neratovice úprava křižovatky		
Zpracovatelský útvar: S71 tel.: 296 154 158  Vedoucí útvaru: Ing. Jan Kahuda		Název části díla: DOKUMENTACE TECHNICKÝCH A TECHNOLOGICKÝCH ZAŘÍZENÍ Projekt kabeláže a výstroje SSZ		
Odpovědný projektant: Ing.Kamil Čáp  Vypracoval: Ing.Kamil Čáp		Podpis: Název přílohy: Schématický kabelový plán		
Skart. znak: V20/2039 Počet formátů: 2xA4		Datum: 09/2018 Měřítko: -		
IČD: 18 6921 001 04 02 02		Změna: 002		