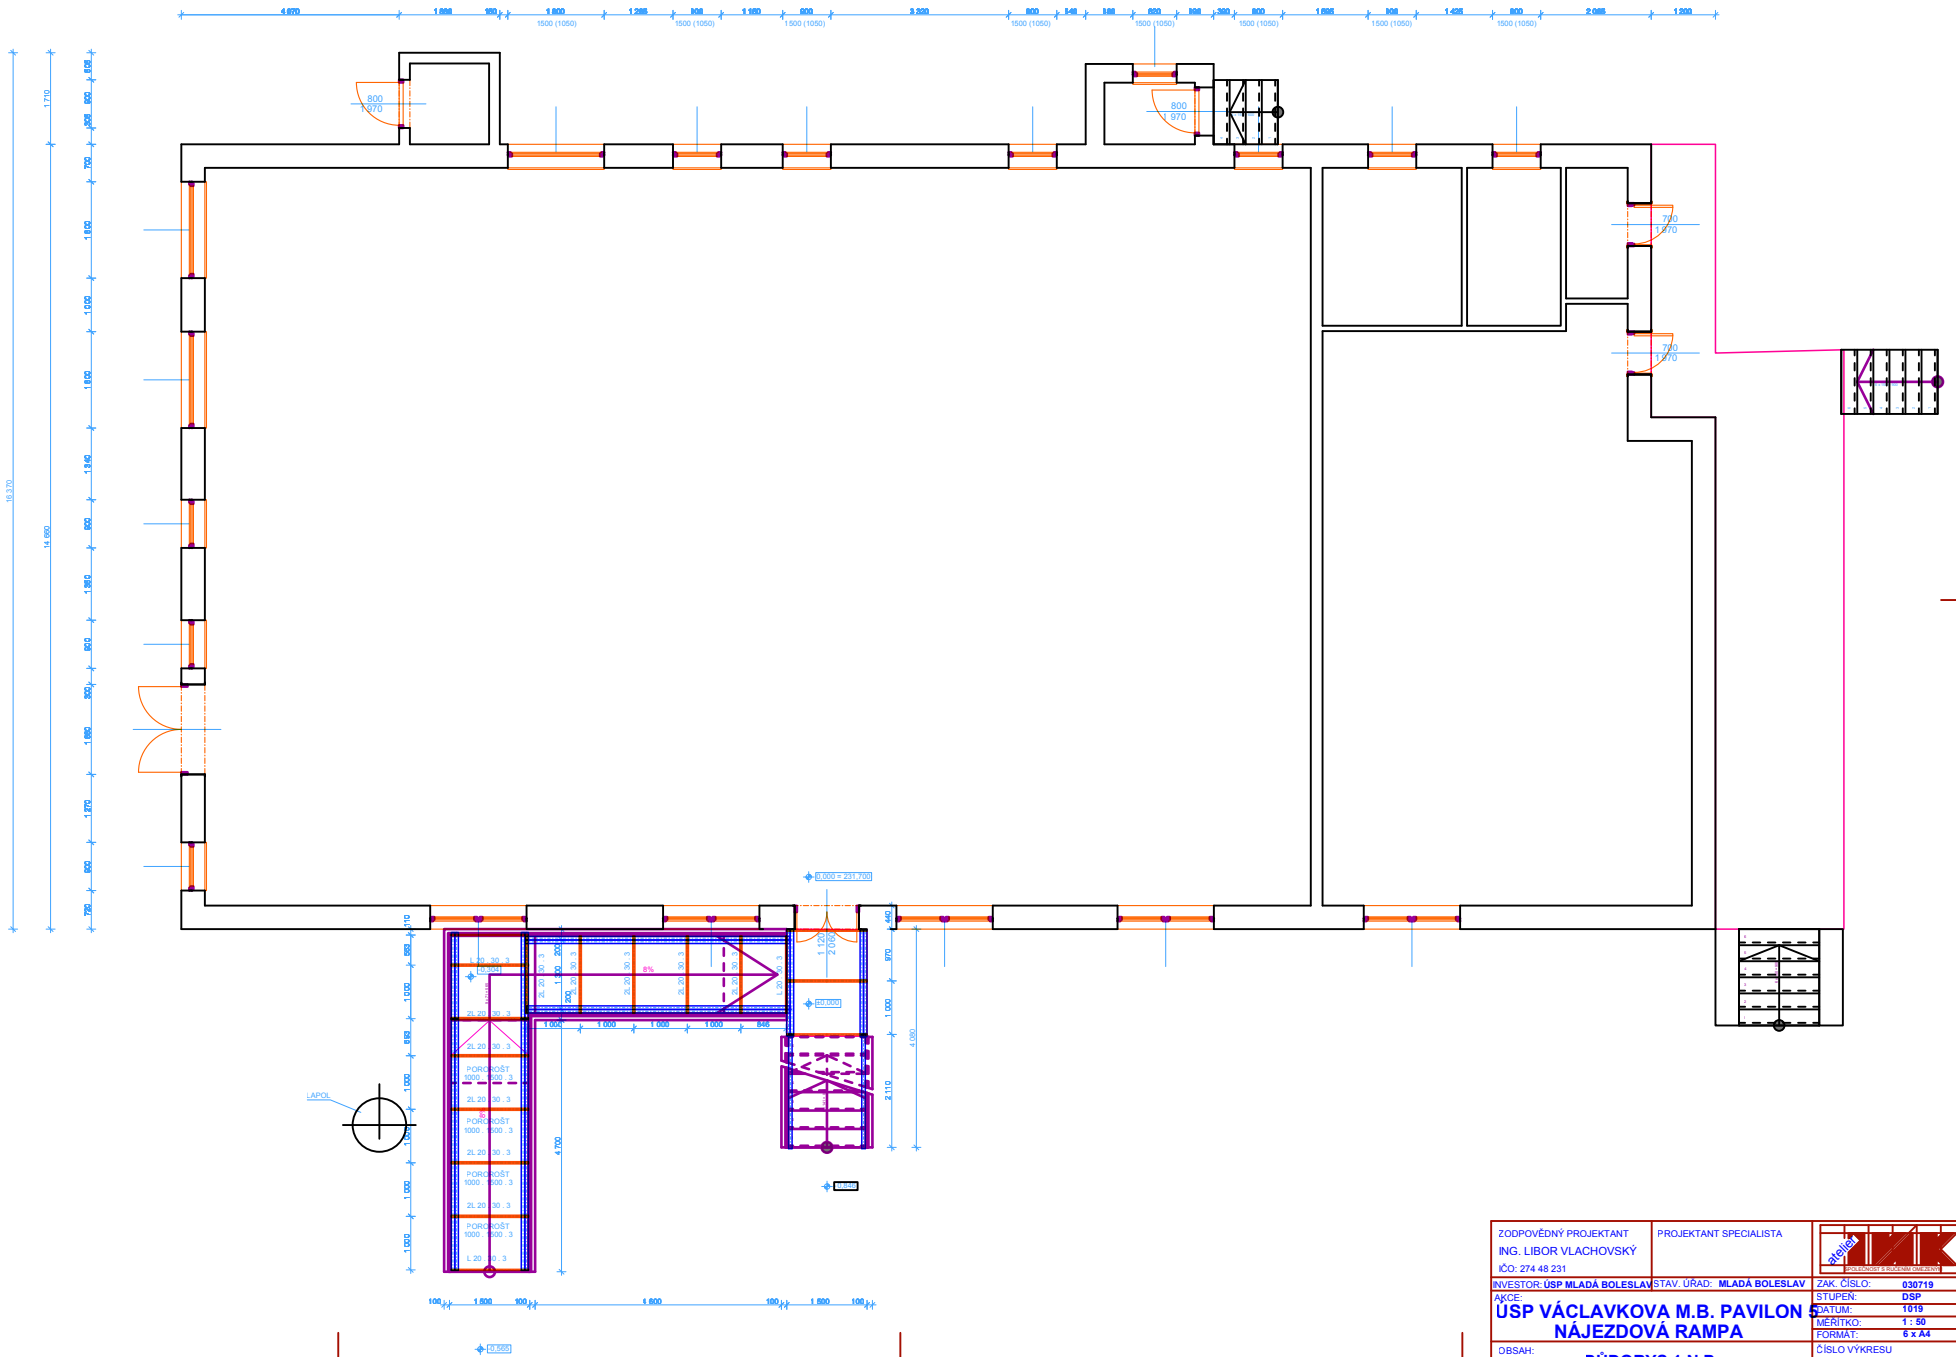

ZODPOVĚDNÝ PROJEKTANT ING. LIBOR VLACHOVSKÝ IČO: 274 48 231	PROJEKTANT SPECIALISTA	
INVESTOR: ÚSP MLADÁ BOLESLAV	STAV. ÚŘAD: MLADÁ BOLESLAV	ZAK. ČÍSLO: 030719
AKCE: ÚSP VÁCLAVKOVA M.B. PAVILON 5 NÁJEZDOVÁ RAMPA		STUPEŇ: DSP DATUM: 1019 MĚŘÍTKO: 1 : 50 FORMÁT: 6 x A4
OBSAH: PŮDORYS 1 N.P.		ČÍSLO VÝKRESU A 1