
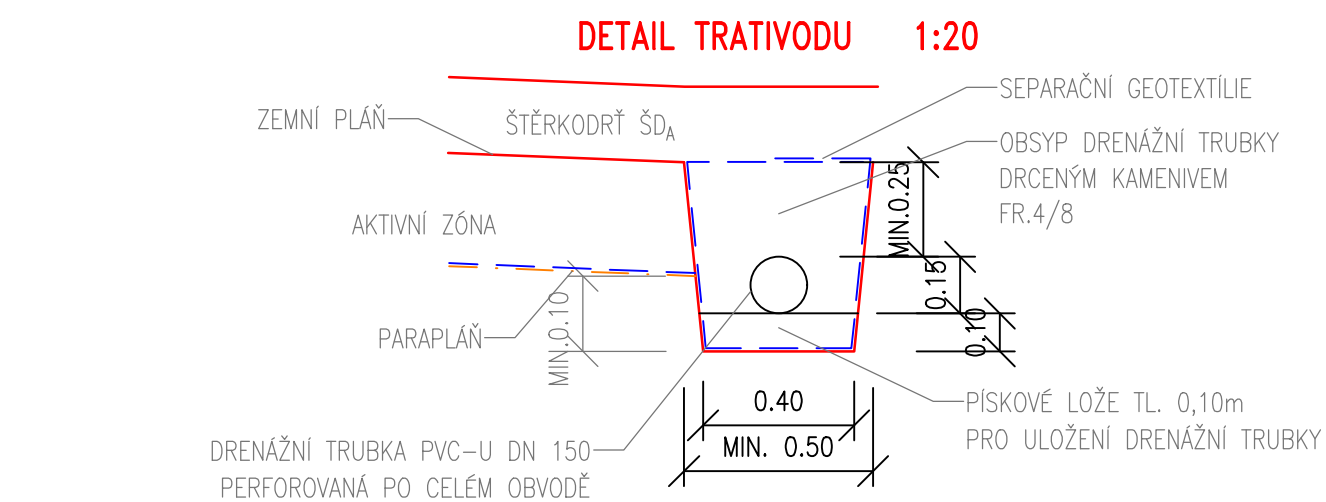
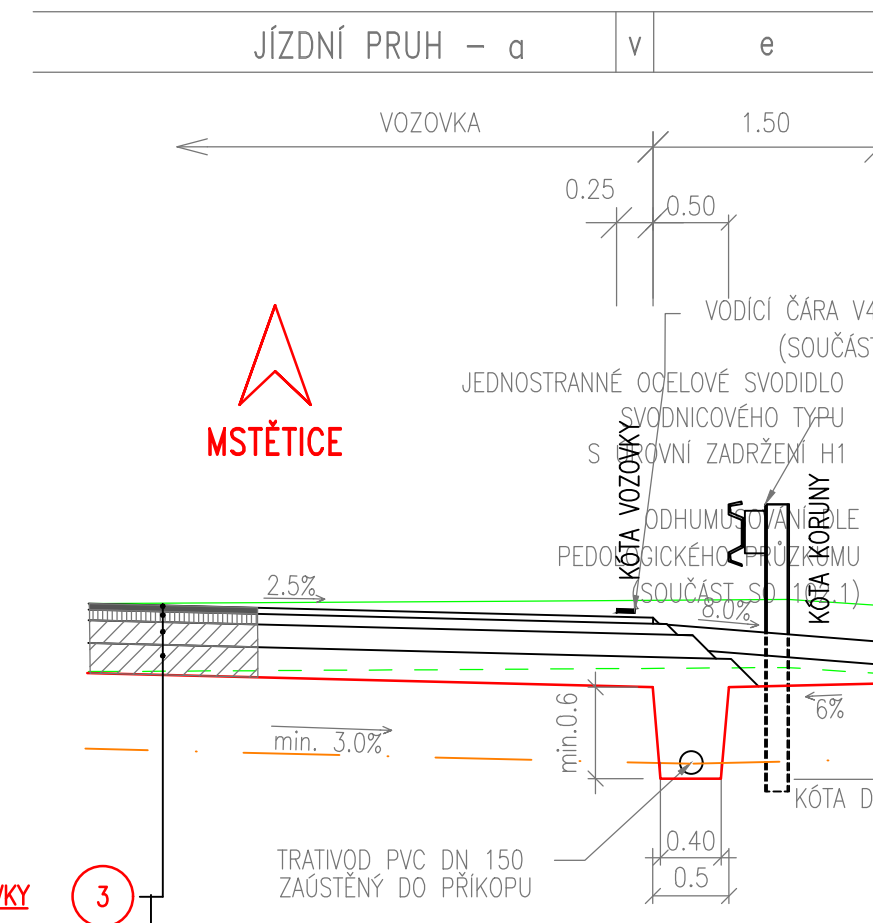


Edef2 [MPa]:

Edef2 [MPa]


Edef2 [MPa]:

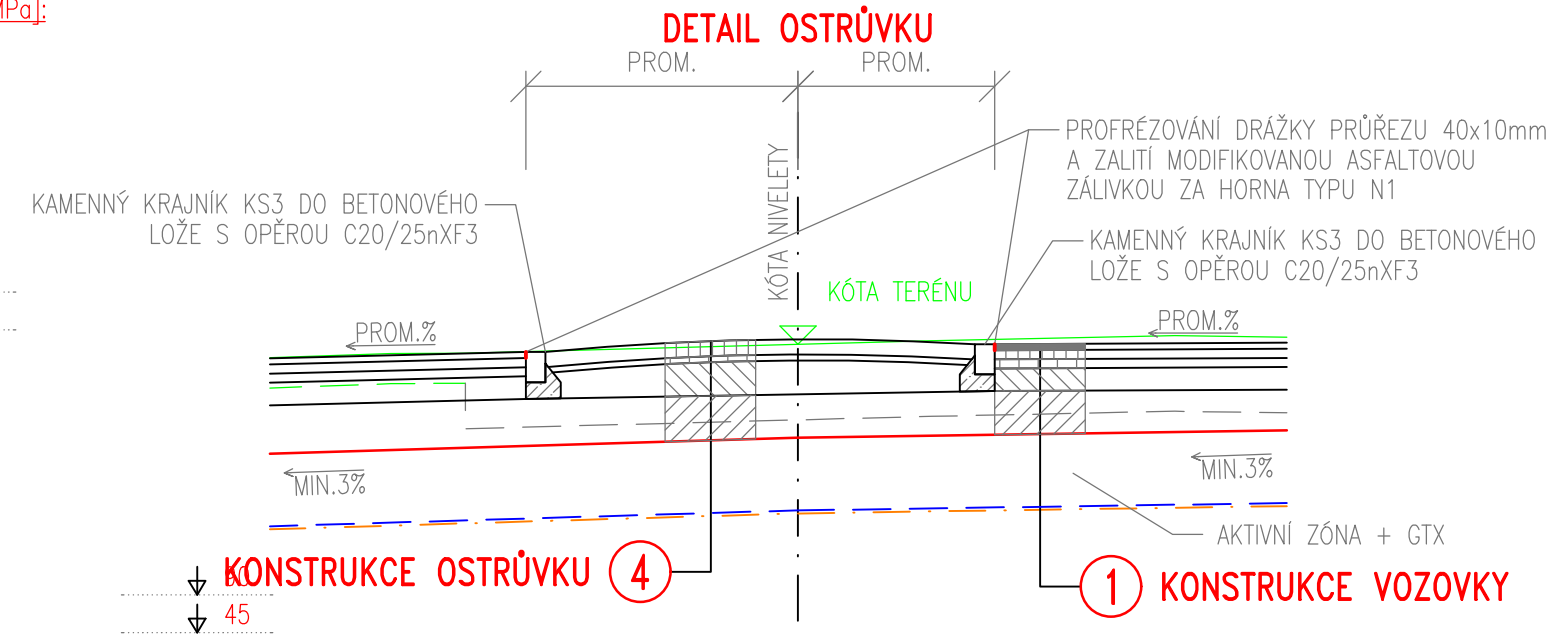

4	<b>KONSTRUKCE OSTRŮVKY</b>			
	DLAŽBA Z DROBNÉ KAMENNÉ KOSTKY	DL	120 mm	ČSN 73 6131-1
	CEMENTOVÉ LOŽE	L	40 mm	ČSN 73 6126-1
	SMĚS STIMELENÁ CEMENTEM	SC C3/4	150 mm	ČSN 73 6124-1, ČSN EN 14227-1
	ŠTERKODŮŘ	ŠD	min. 250 mm	ČSN 73 6126-1, ČSN EN 13285
	KONSTRUKCE VOZOVKY CELKEM		min. 560 mm	



Výškový systém: Bpv

Číslo zakázky: 07 218 00		HIP: 602619782, mha@pontex.cz	Ing. Martin HAVLÍK	 Praha 4, Bezdův 1658, 147 14 tel: +420 244462219 fax: +420 244461038
Schválil: Ing. Václav HVIŽDAL	Zodp. projektant: Ing. Pavel HRDINA	602662206, phr@pontex.cz	Ing. J. ČAMROVÁ	
Tech. kontrola: Ing. J. ČAMROVÁ	Vypracoval: Ing. Jakub DVOŘÁK	608622008, jd@pontex.cz		
724011007, jca@pontex.cz				

