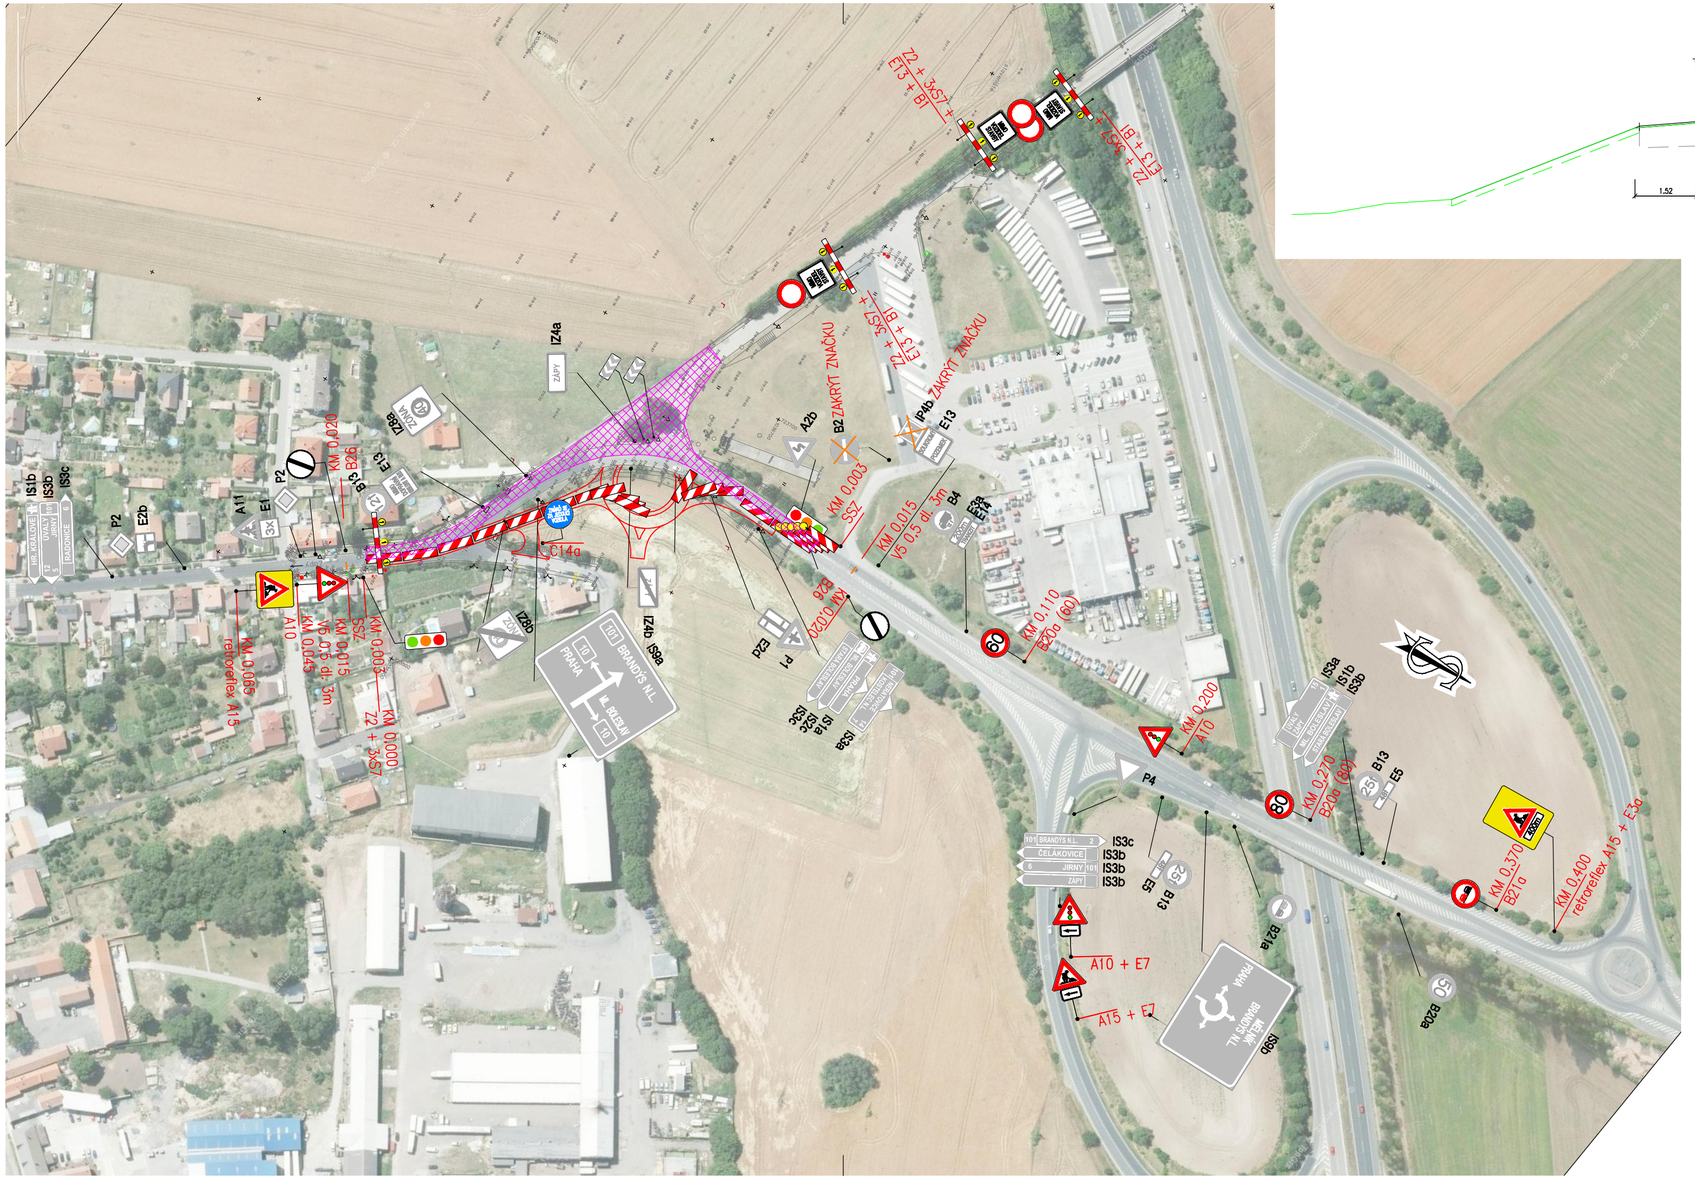

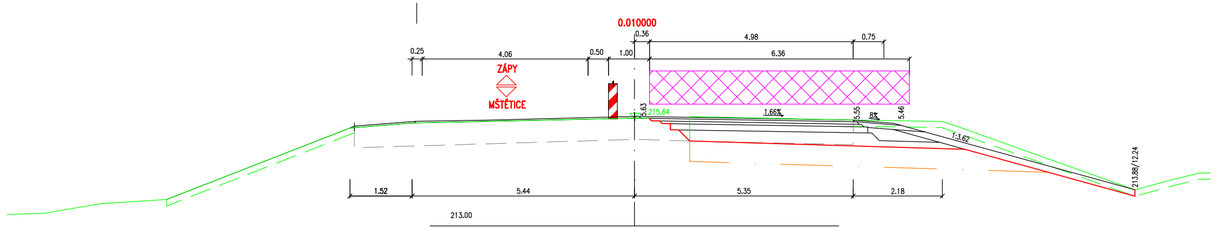

Akce:	Část:
II/101 BRANDÝS NAD LABEM – PŘELOŽKA	1. Etapa – část 1

Objednatel:

Středočeský kraj
ZBOROVSKÁ 11, 150 21 – PRAHA 5

II/101 BRANDÝS NAD LABEM – PŘELOŽKA

Souřadnicový systém: S–JTSK
Výškový systém: Bpv

Číslo zakázky:	07 218 00	HIP:	Ing. Martin HAVLÍK
		602619782, mha@pontex.cz	
Schválil:	Ing. Václav HVÍZDAL	Zodp. projektant:	Ing. Pavel HRDÍNA
		736662206, phr@pontex.cz	
Tech. kontrola:	Ing. J. ČAMROVÁ	Vypracoval:	Ing. Jakub DVOŘÁK
724011007, jca@pontex.cz		608622008, jdv@pontex.cz	

PONTEX S.R.O.
Praha 4, Bezová 1658, 147 14
tel: +420 244462219 fax: +420 244461038

Objednatel:	Středočeský kraj	Obec:	Brandýs nad Labem, Dřevčice, Zápy
Akce:	II/101 BRANDÝS NAD LABEM – PŘELOŽKA	Kraj:	Středočeský
Část:	B. STAVEBNÍ ČÁST	Datum	Stupeň
Objekt:	SO 190 – DOPRAVNĚ INŽENÝRSKÉ OPATŘENÍ	08/2018	PDPS
Příloha:	DIO 3 – ETAPA 2 1:2000	Souprava	Č. přílohy
			4.2