




OKRUŽNÍ KŘÍŽOVATKA

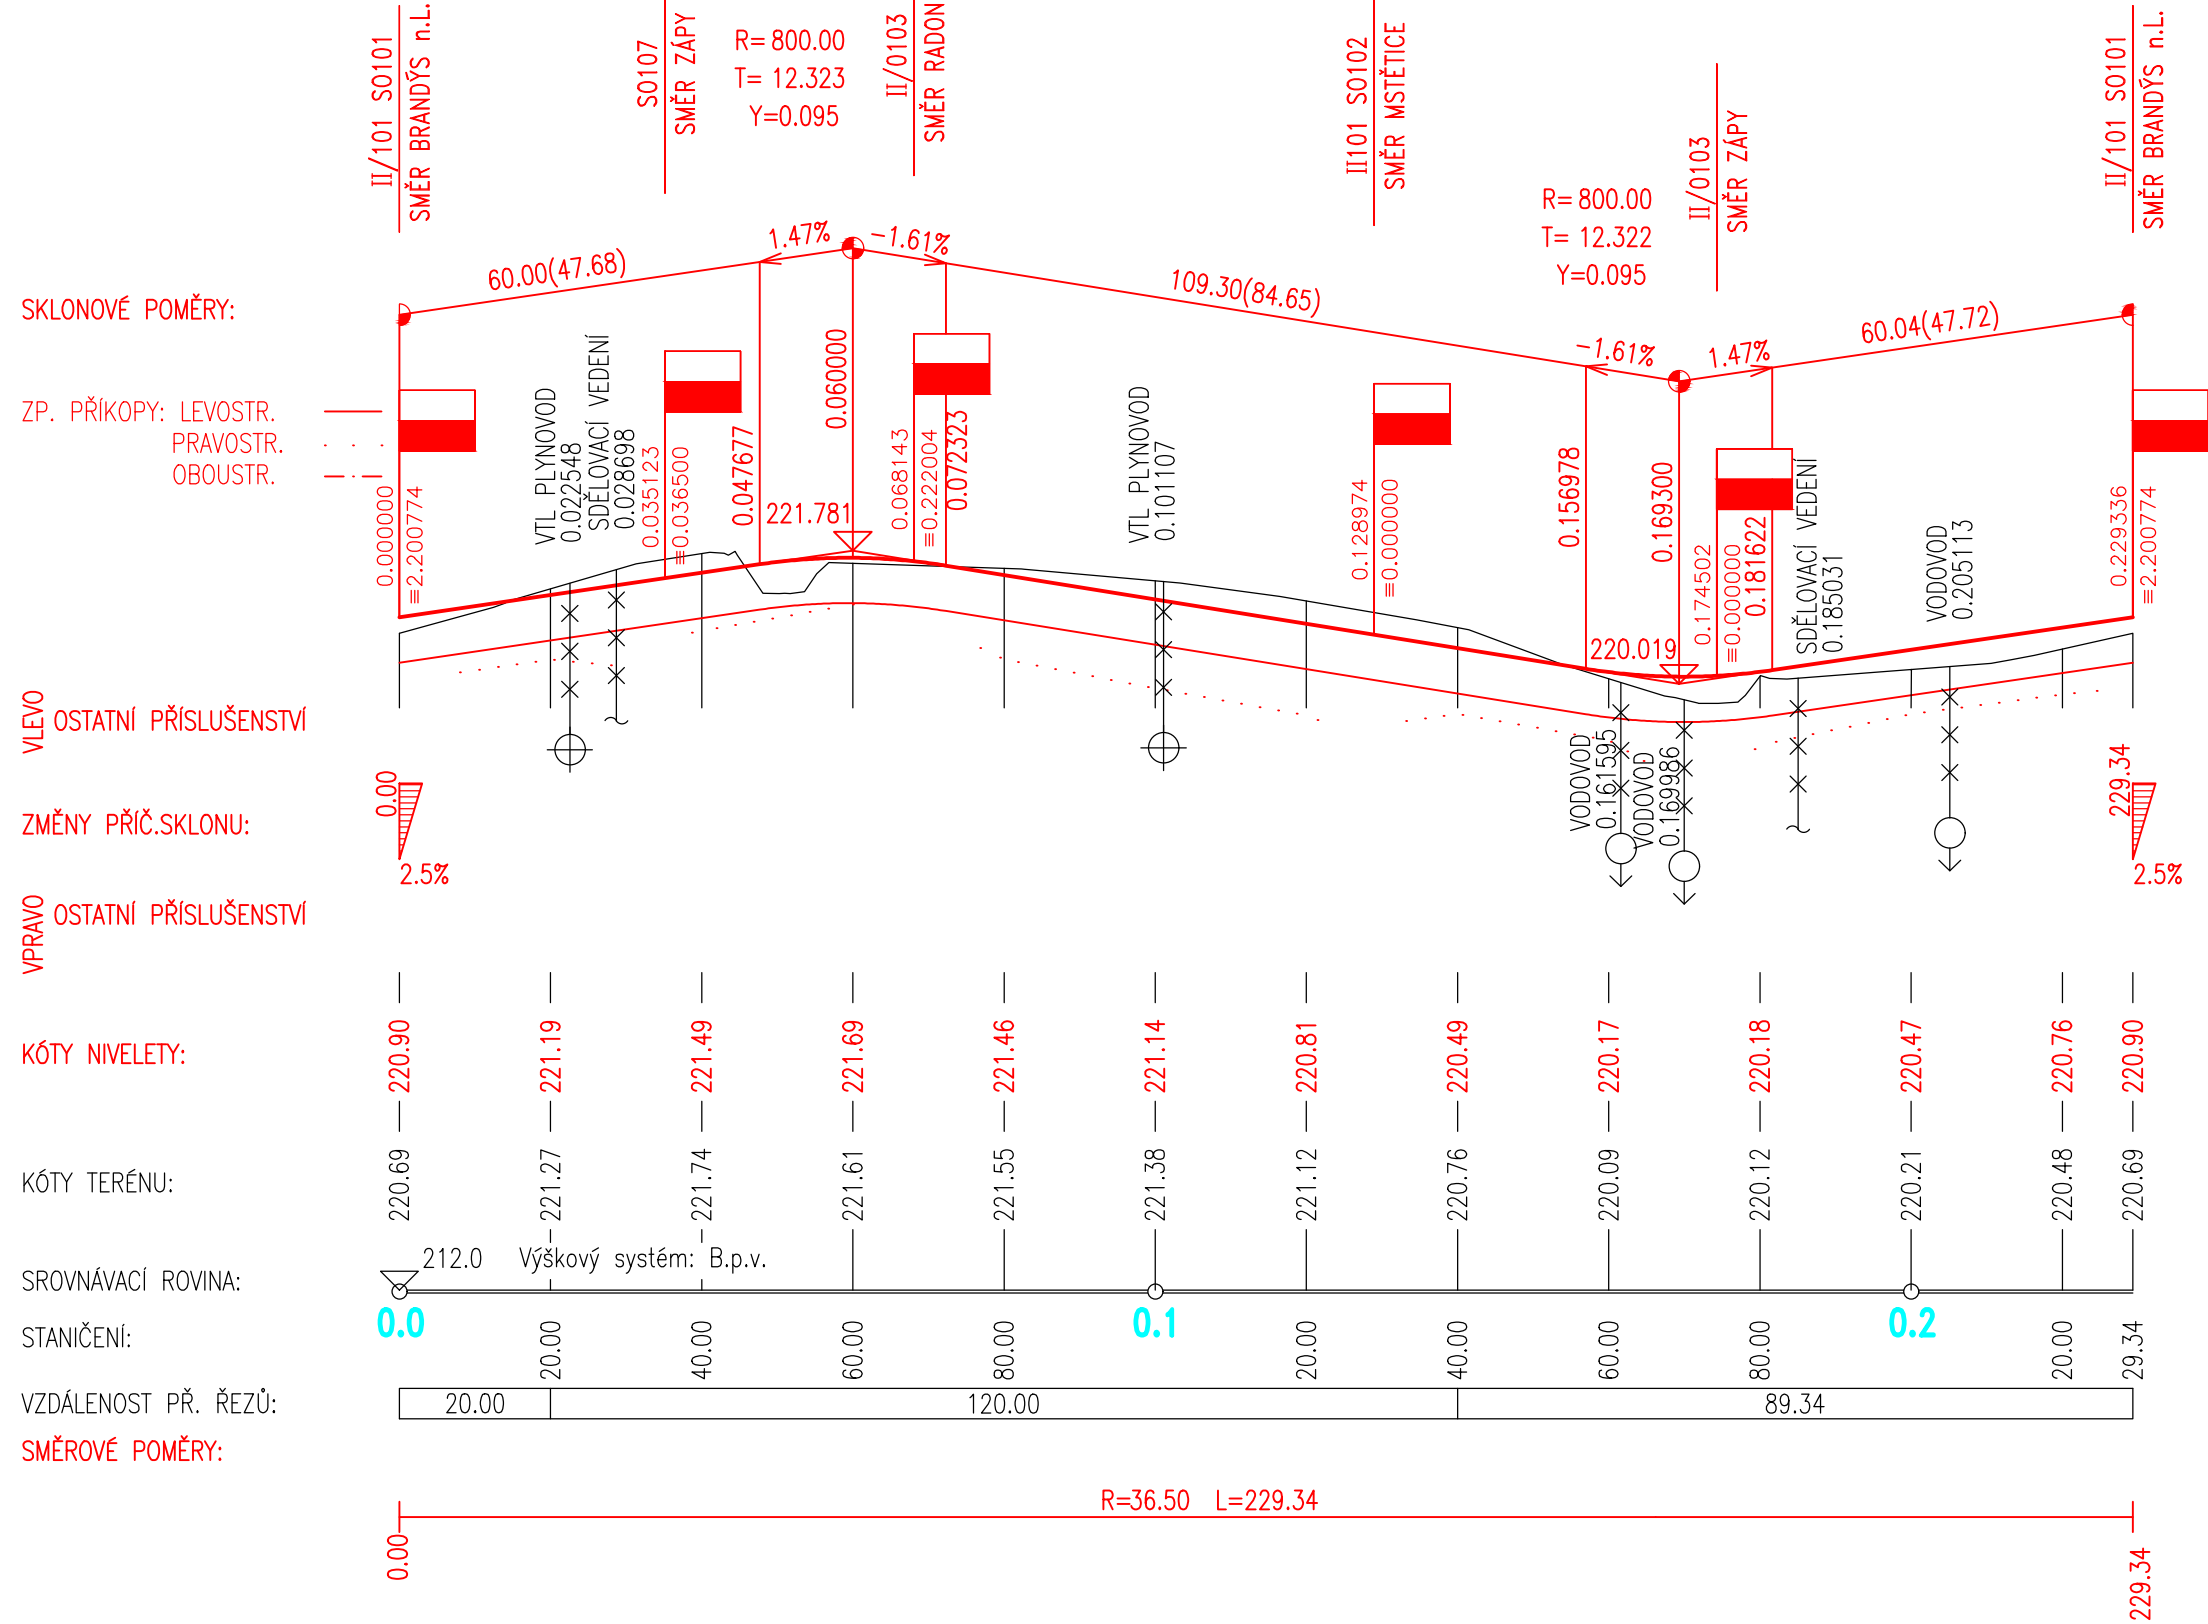

SILNICE III/0103 – SMĚR RADONICE

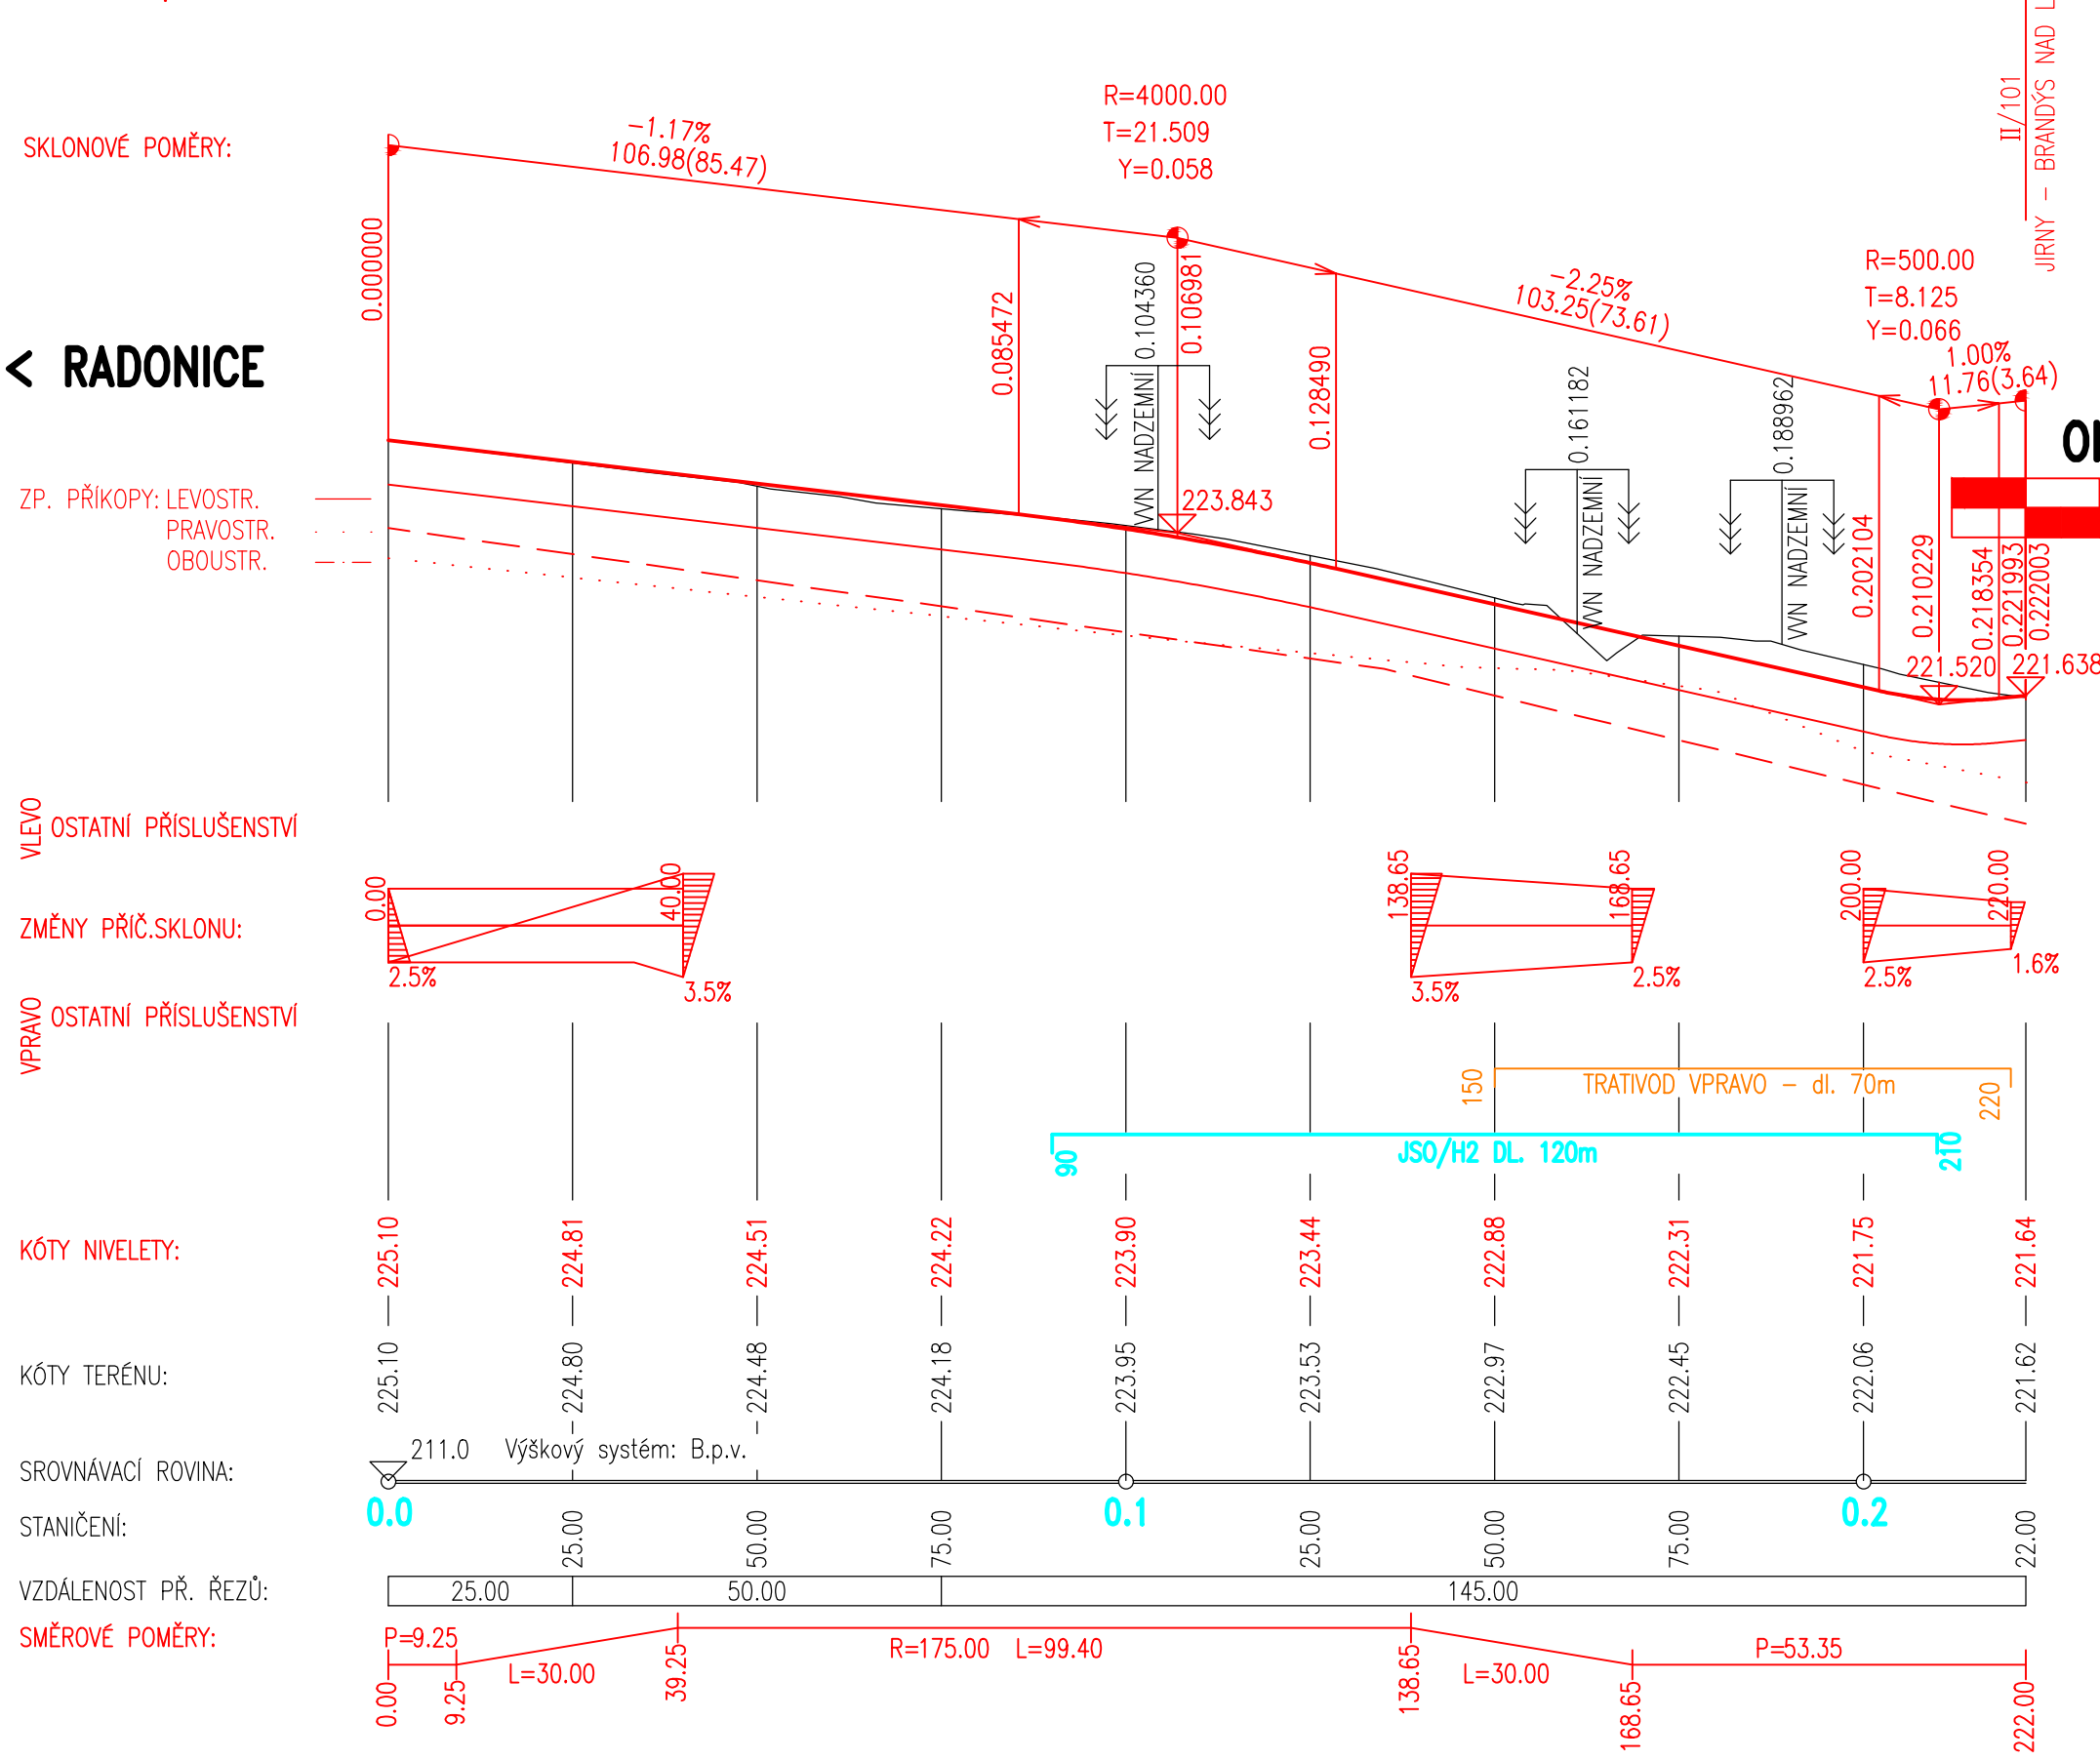


SILNICE III/0103 – SMĚR ZÁPY

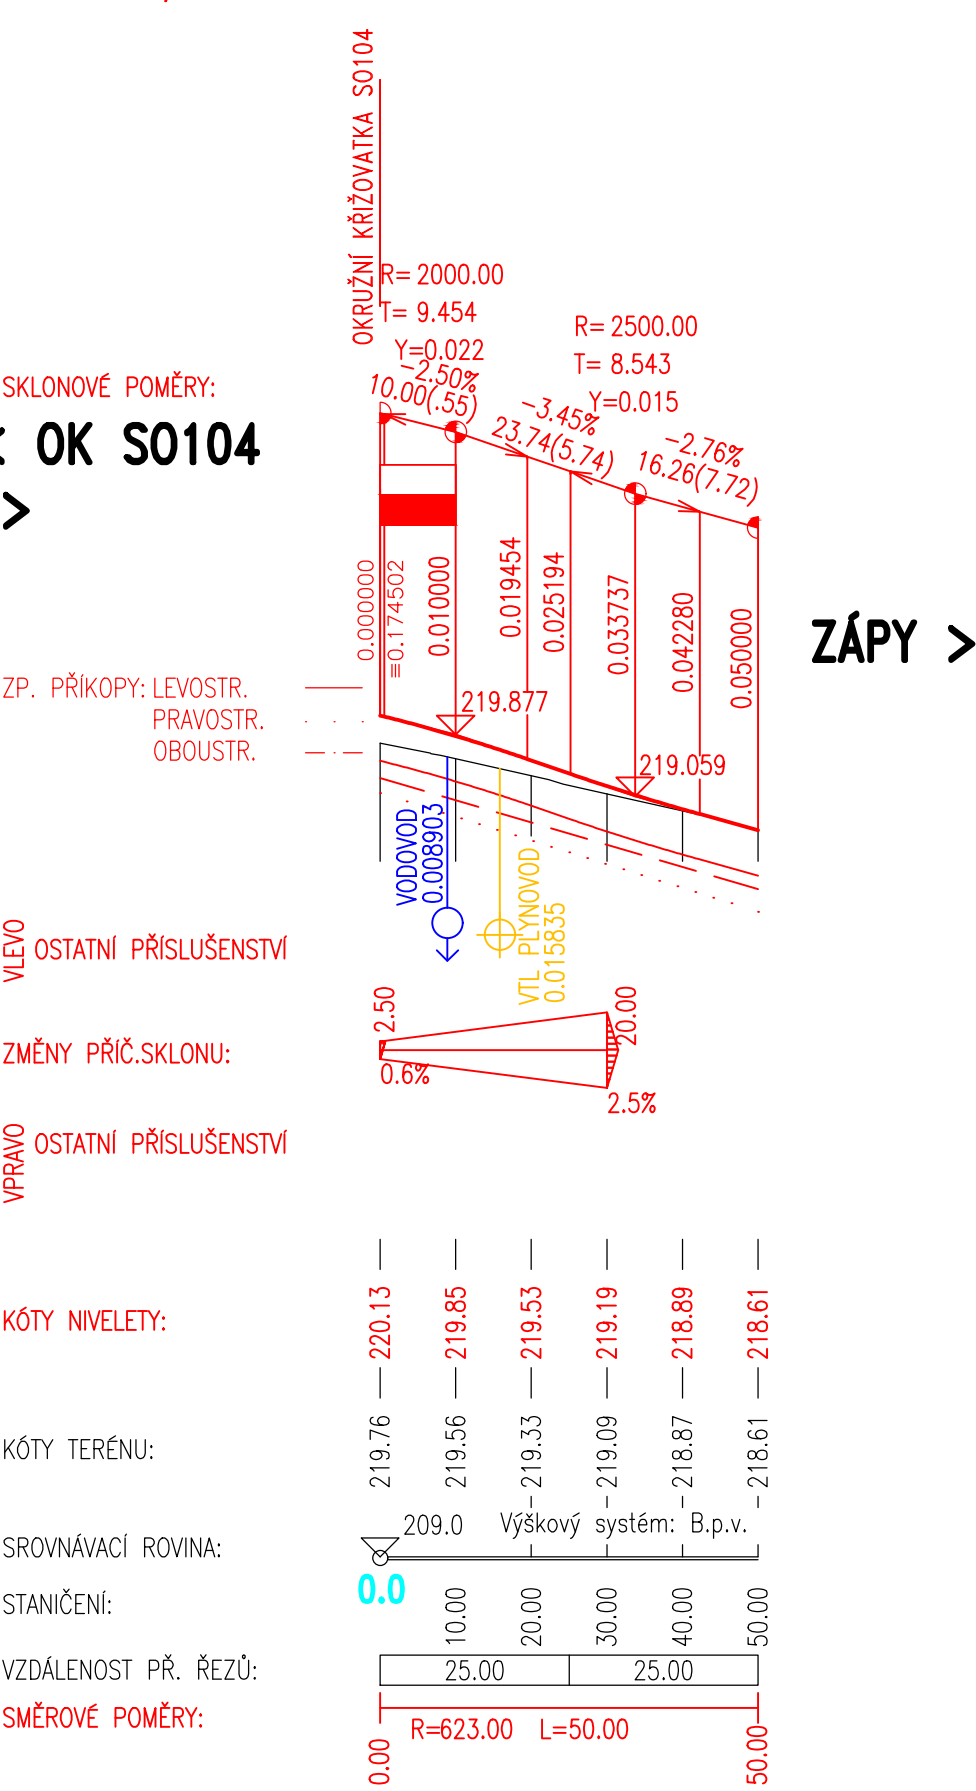

Akce:	Část:
II/101 BRANDÝS NAD LABEM – PŘELOŽKA	1. Etapa – část 1

Objednatel:	<b>Středočeský kraj</b> ZBOROVSKÁ 11, 150 21 – PRAHA 5	
	II/101 BRANDÝS NAD LABEM – PŘELOŽKA	

Souřadnicový systém: S-JTSK	
Výškový systém: Bpv	
Číslo zakázky: 07 218 00	HIP: Ing. Martin HAVLÍK 602619782, mha@pontex.cz
Schválil: Ing. Václav HVÍZDAL	Zodp. projektant: Ing. Pavlína HRDINA 736662206, phr@pontex.cz
Tech. kontrola: Ing. J. ČAMROVÁ	Vypracoval: Ing. Jakub DVORÁK 608622008, jdv@pontex.cz
724011007, jca@pontex.cz	



Praha 4, Bezová 1658, 147 14  
tel: +420 244662219 fax +420 244661038



Objednatel:	Středočeský kraj	Obec:	Brandýs nad Labem, Dřevčice, Zápy	Kraj:	Středočeský
Akce:	II/101 BRANDÝS NAD LABEM – PŘELOŽKA	Datum:	08/2018	Stupeň:	PDPS
Část:	B. STAVEBNÍ ČÁST	Souprava:	Č. přílohy		
Objekt:	SO 104 – OKRUŽNÍ KŘÍŽOVATKA NA SIL. III/0103				
Příloha:	PODÉLNÝ PROFIL 1:1000/100				3