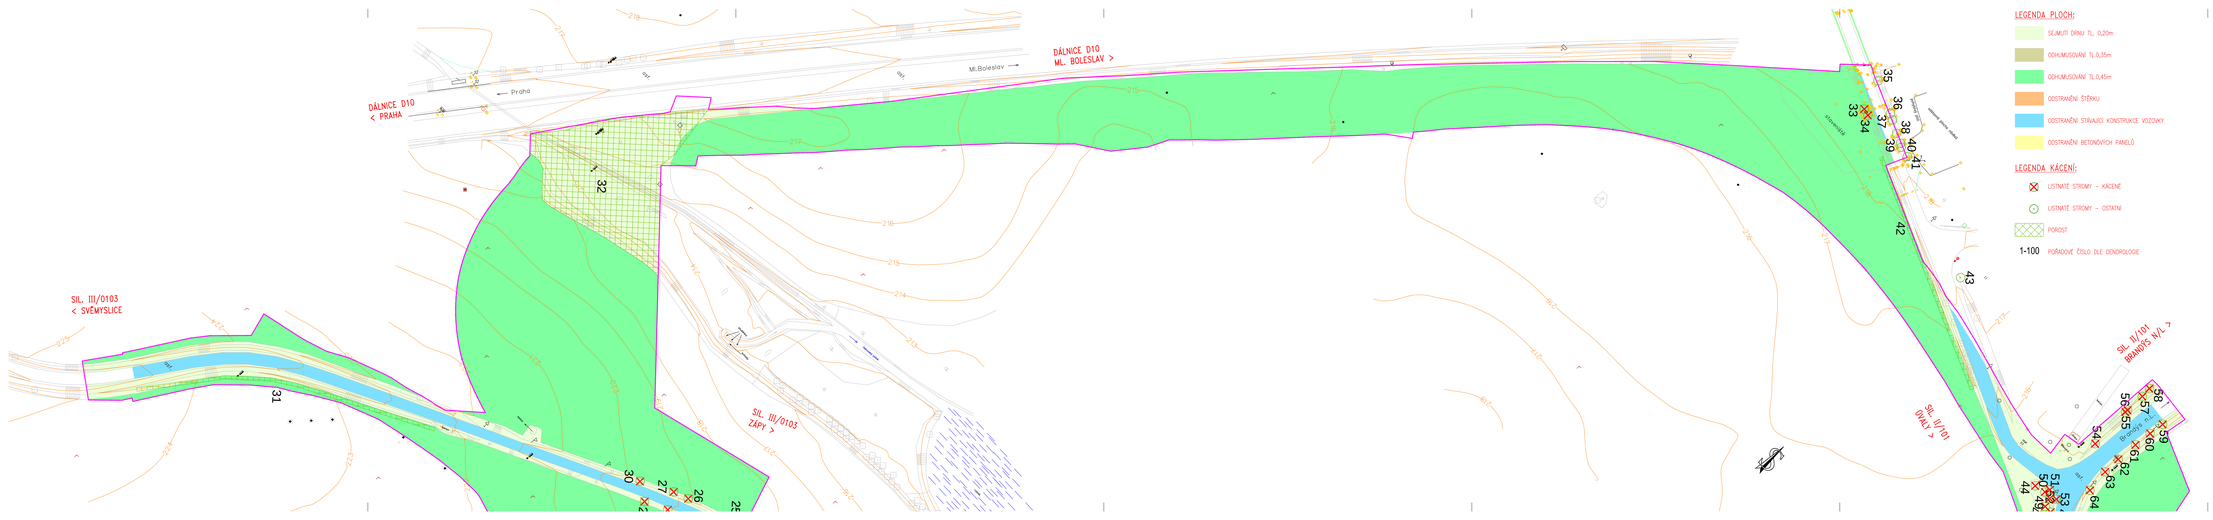

Akce: II/101 BRANDÝS NAD LABEM – PŘELOŽKA	Část: 1. Etapa – část 1

Objednatel: Středočeský kraj
ZBOROVSKÁ 11, 150 21 – PRAHA 5

II/101 BRANDÝS NAD LABEM – PŘELOŽKA

Souřadnicový systém: S-JTSK
Výškový systém: Bpv

Číslo zakázky:	07 218 00	HIP:	Ing. Martin HAVLÍK
			602619782, mh@pontex.cz
Schválil:	Ing. Václav HVIZDAL	Zodp. projektant:	Ing. Pavel KUBÍK
			736662206, ph@pontex.cz
Tech. kontrola:	Ing. J. ČAMROVÁ	Vypracoval:	Ing. Pavel KUBÍK
	736701303, jca@pontex.cz		736552769, pkub@pontex.cz

PONTEX s.r.o.
Praha 4, Bojová 1656, 147 14
tel +420 244622259 fax +420 244610128

Objednatel:	Středočeský kraj	Obec:	Brandýs nad Labem, Dlouhá, Zápy
Akce:	II/101 BRANDÝS NAD LABEM – PŘELOŽKA	Kraj:	Středočeský
Část:	B. STAVEBNÍ ČÁST	Datum: 08/2018	Stupeň: PDPS
Objekt:	SO 102.1 – PŘÍPRAVA ÚZEMÍ	Souprava:	Č. přílohy: 2.2
Příloha:	SITUACE – ČÁST 2/3 1:1000		