




# SO 104 Větev 1

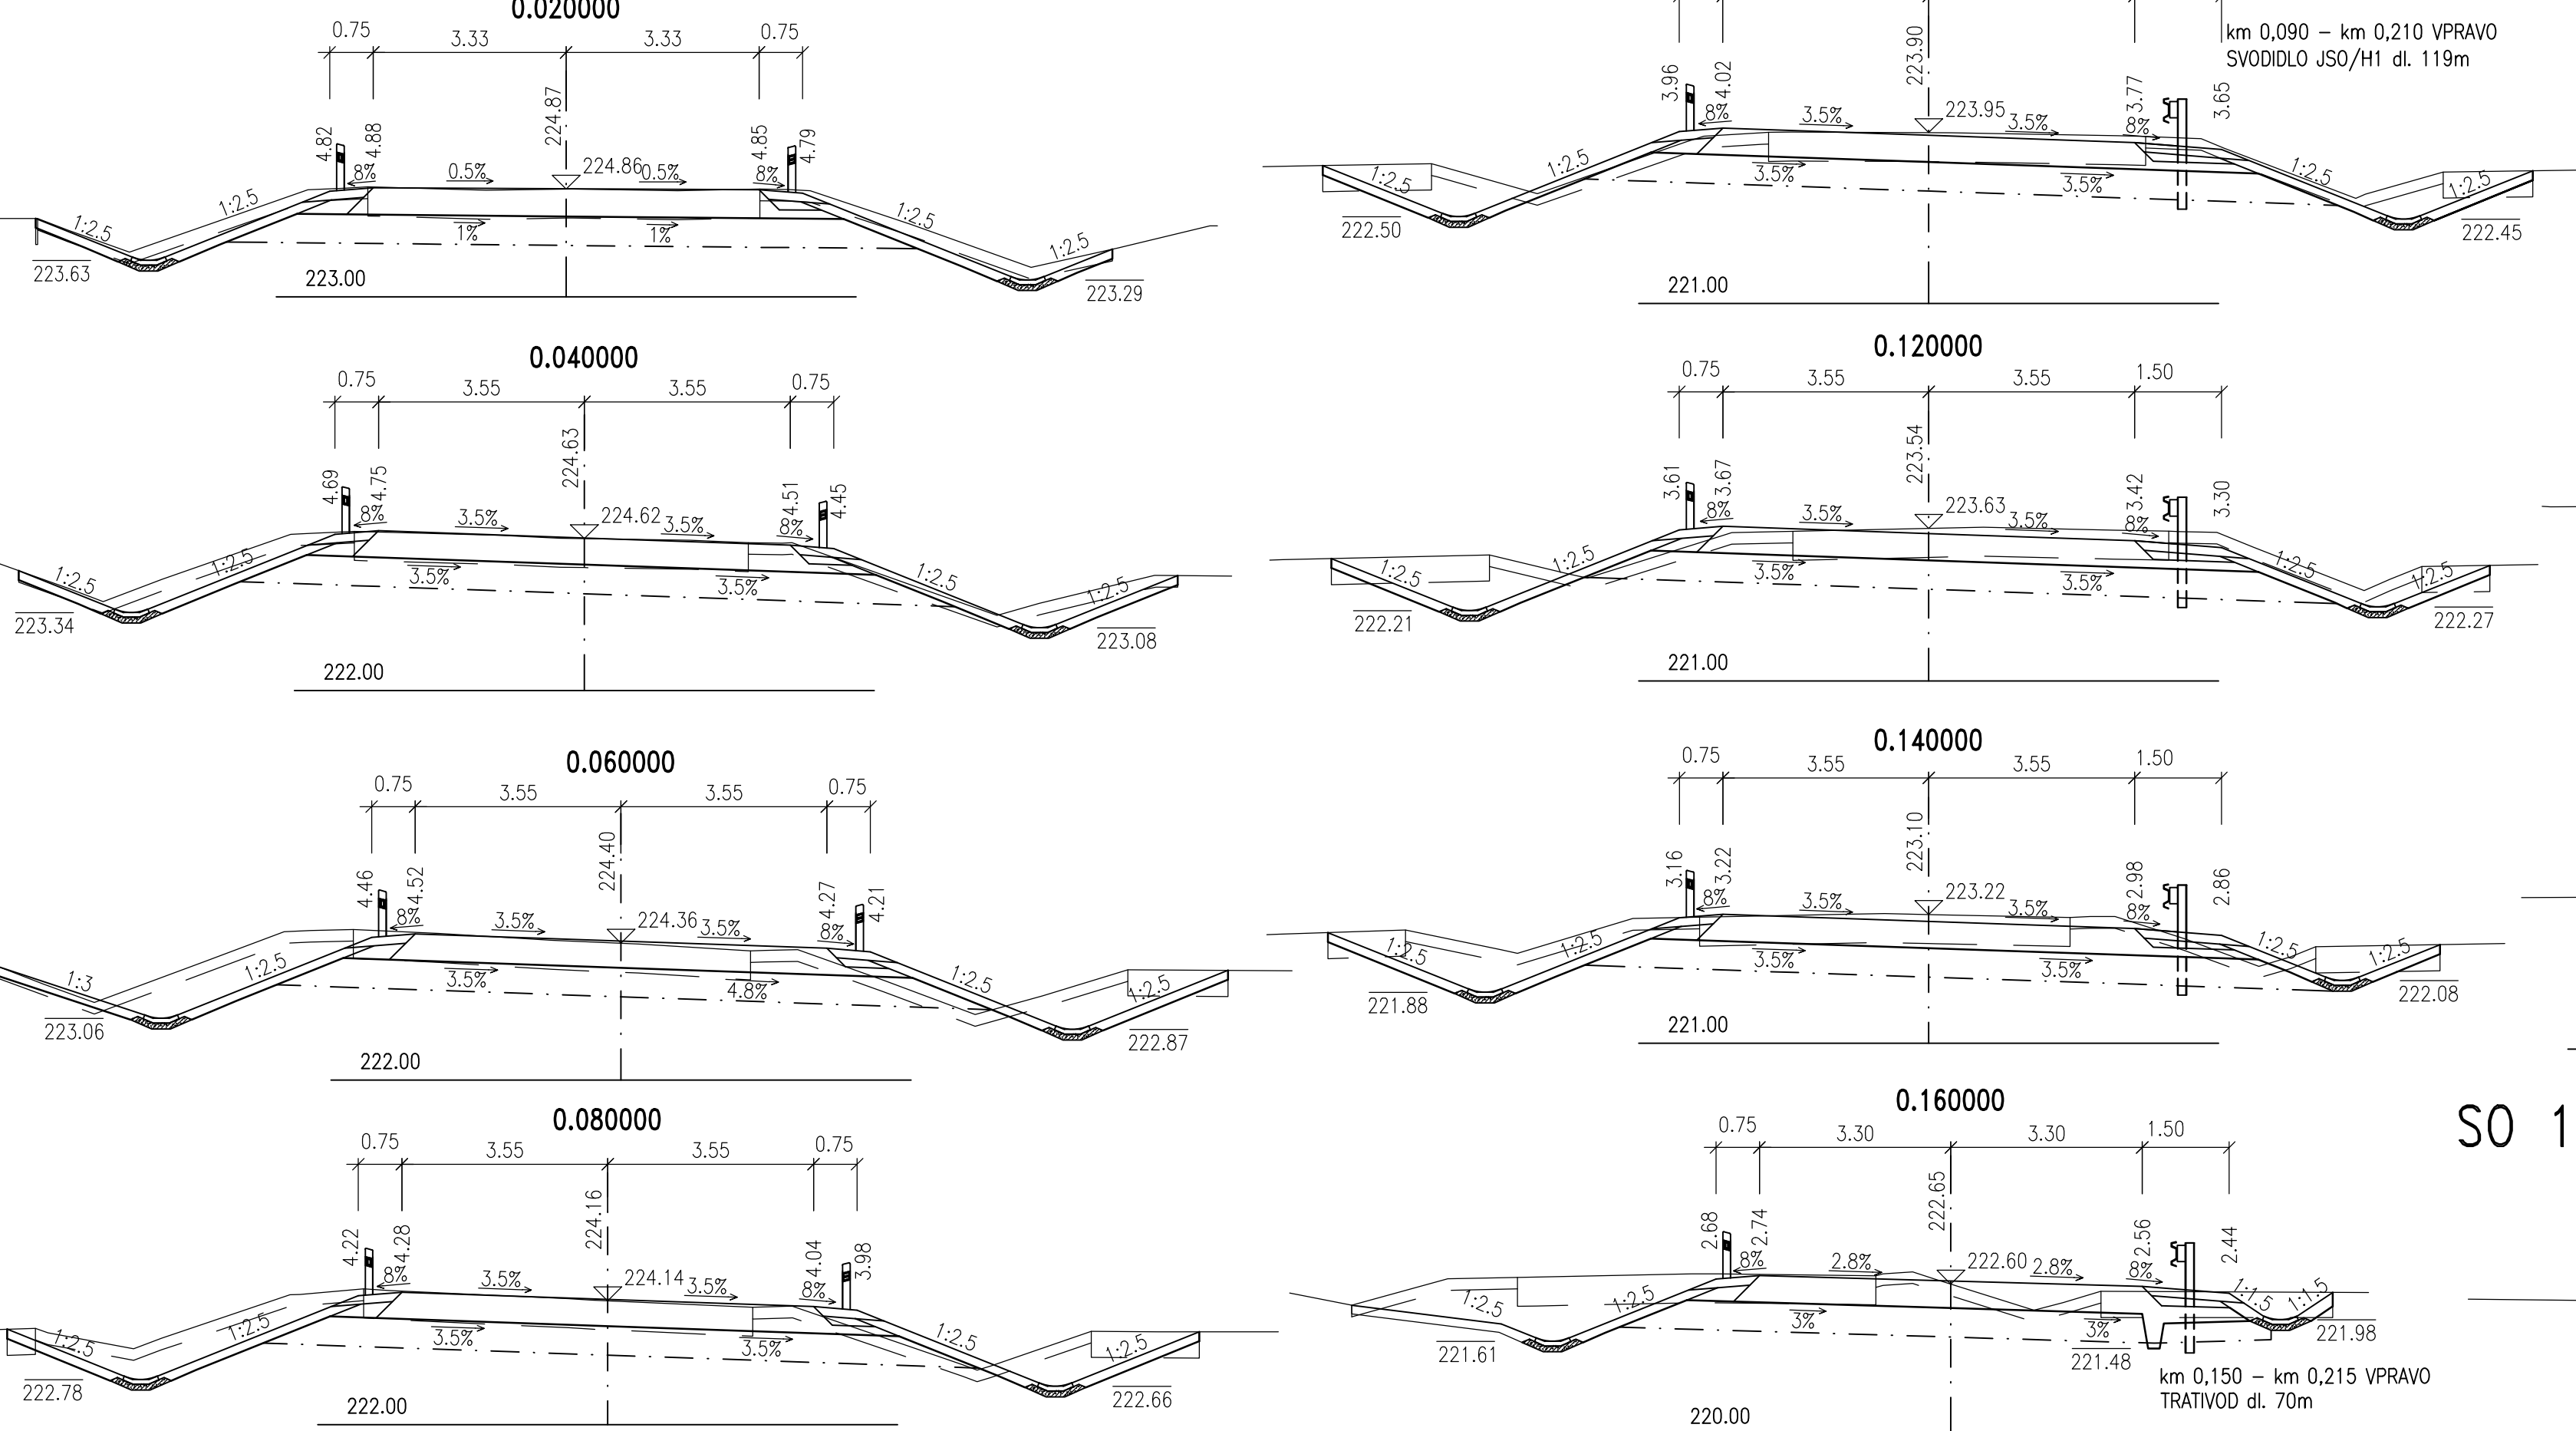


# SO 104 ok

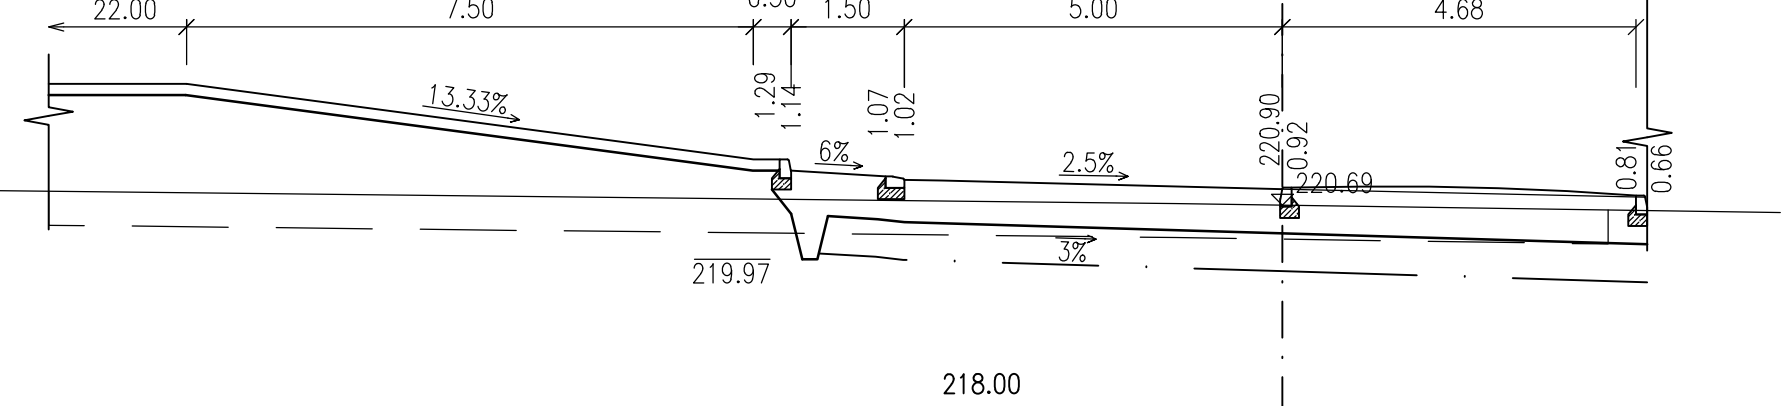

# SO 104 BRANF\_OSA

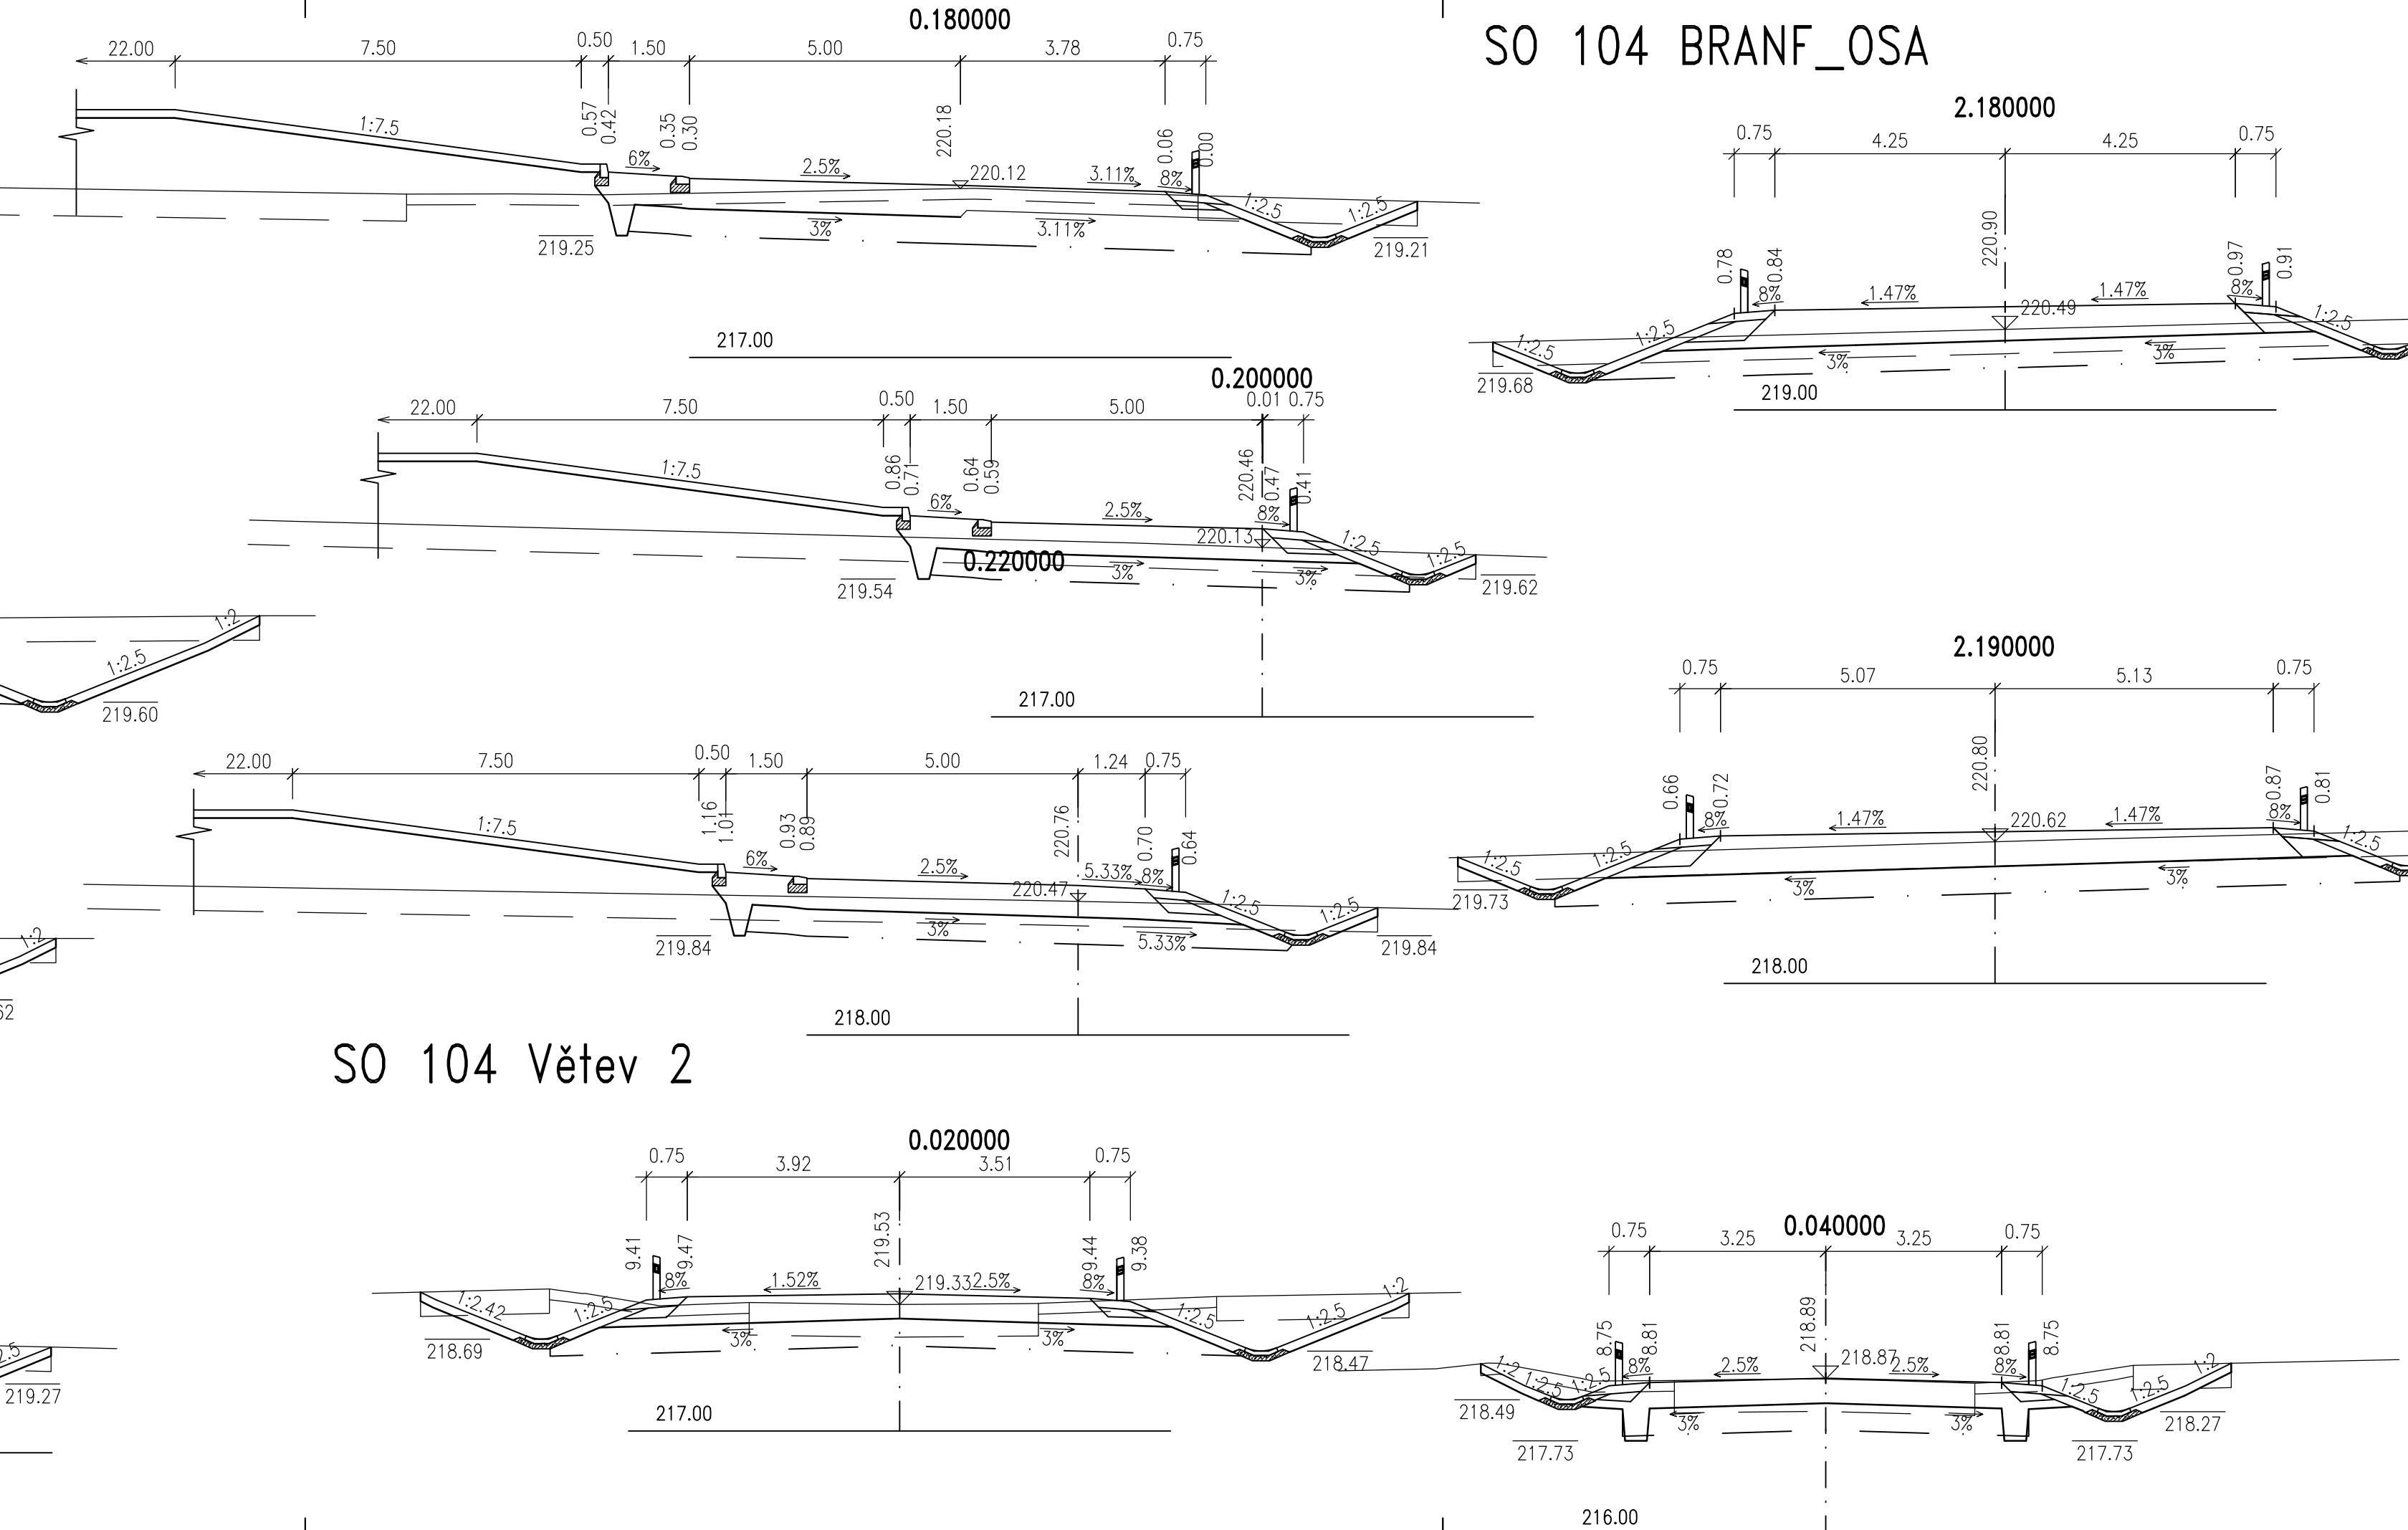


# SO 104 Větev 2

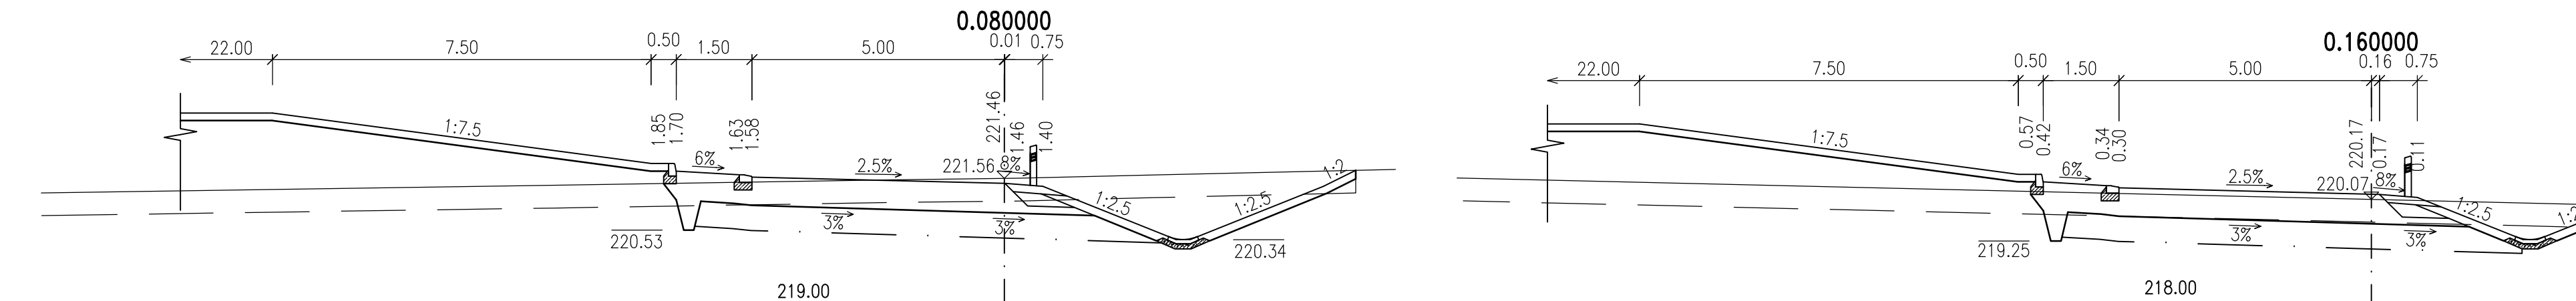

Akce:	<b>II/101 BRANDÝS NAD LABEM – PŘELOŽKA</b>	Část:	<b>1. Etapa – část 1</b>
-------	--	-------	--------------------------

Objednatel:	<b>Středočeský kraj</b> ZBOROVSKÁ 11, 150 21 – PRAHA 5	
<b>II/101 BRANDÝS NAD LABEM – PŘELOŽKA</b>		

Souřadnicový systém: S–JTSK	
Výškový systém: Bpv	
Číslo zakázky:	07 218 00
Schválil:	Ing. Václav HVÍZDAL
Tech. kontrola:	Ing. J. ČAMROVÁ
HIP:	602619782, mh@pontex.cz
Zodp. projektant:	Ing. Radek HRDINA
Vypracoval:	Ing. Jakub DVOŘÁK
	
Praha 4, Bezdová 1658, 147 14 tel: +420 24462219 fax: +420 24461038	

Objednatel:	<b>Středočeský kraj</b>	Obec:	<b>Brandýs nad Labem, Město, Záp.</b>	Kraj:	<b>Středočeský</b>	
Akce:	<b>II/101 BRANDÝS NAD LABEM – PŘELOŽKA</b>				Datum:	<b>08/2018</b>
Část:	<b>B. STAVEBNÍ ČÁST</b>				Stupeň:	<b>PDPS</b>
Objekt:	<b>SO 104 – OKRUŽNÍ KŘÍŽOVATKA NA SIL. III/0103</b>				Souprava:	<b>C. přílohy</b>
Příloha:	<b>PŘÍČNÉ ŘEZY 1:100</b>					<b>5</b>