





VZOROVÝ PŘÍČNÝ ŘEZ (KOLMÝ)  
M 1:25

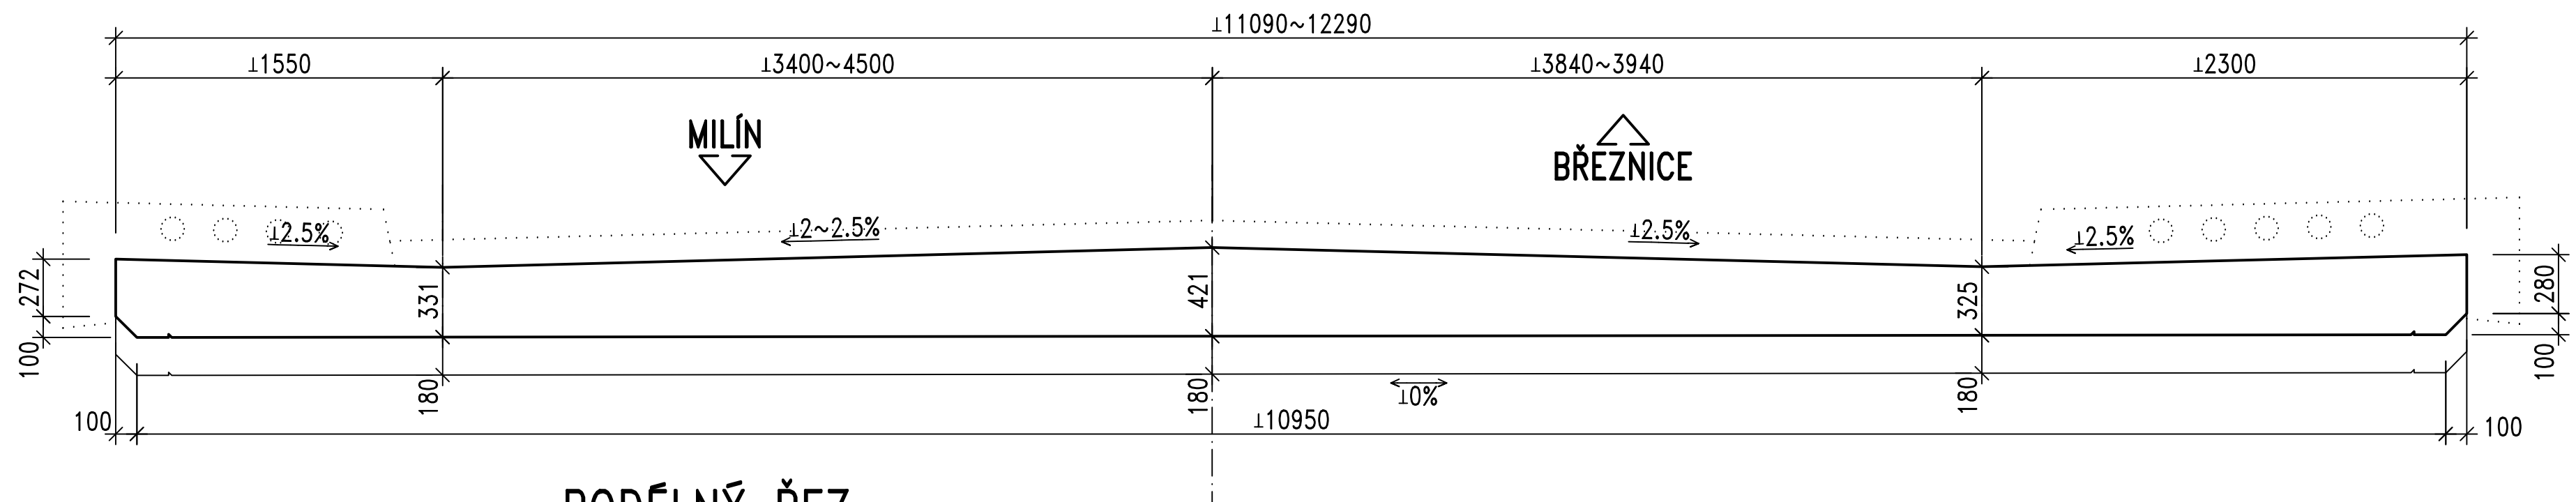

PODÉLNÝ ŘEZ  
M 1:50

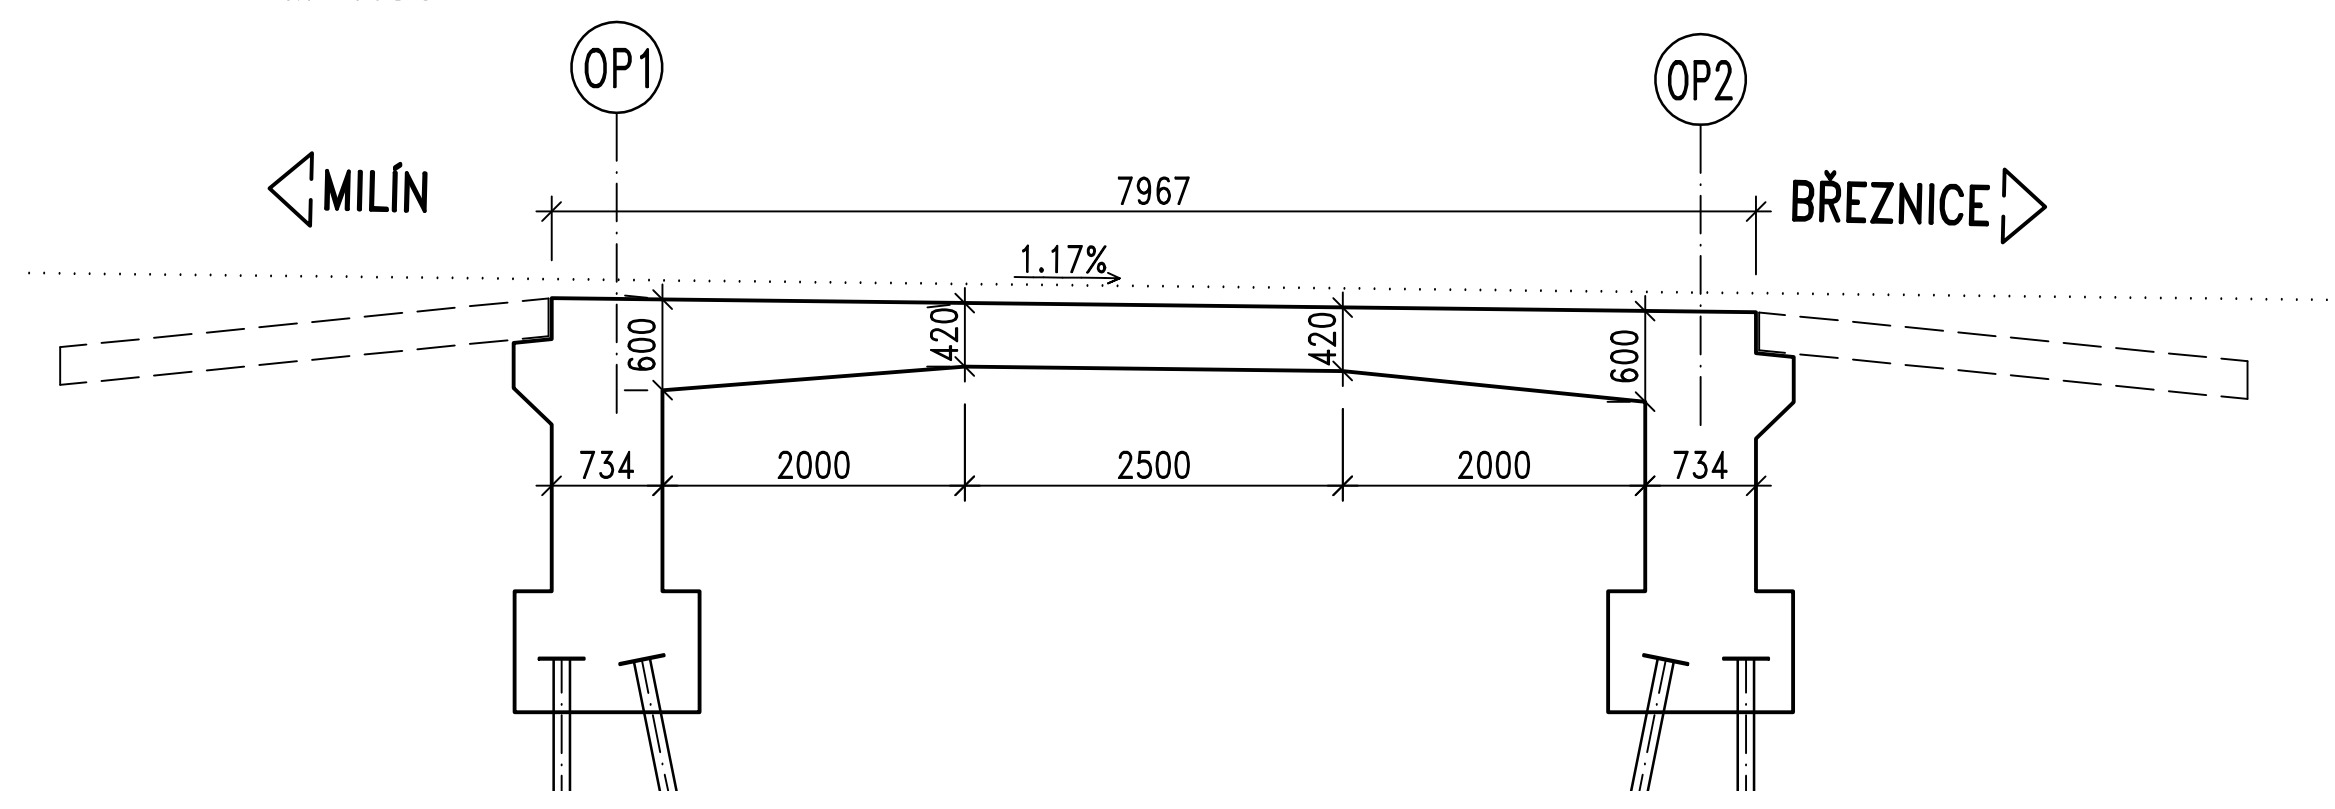

PŮDORYS  
M 1:100

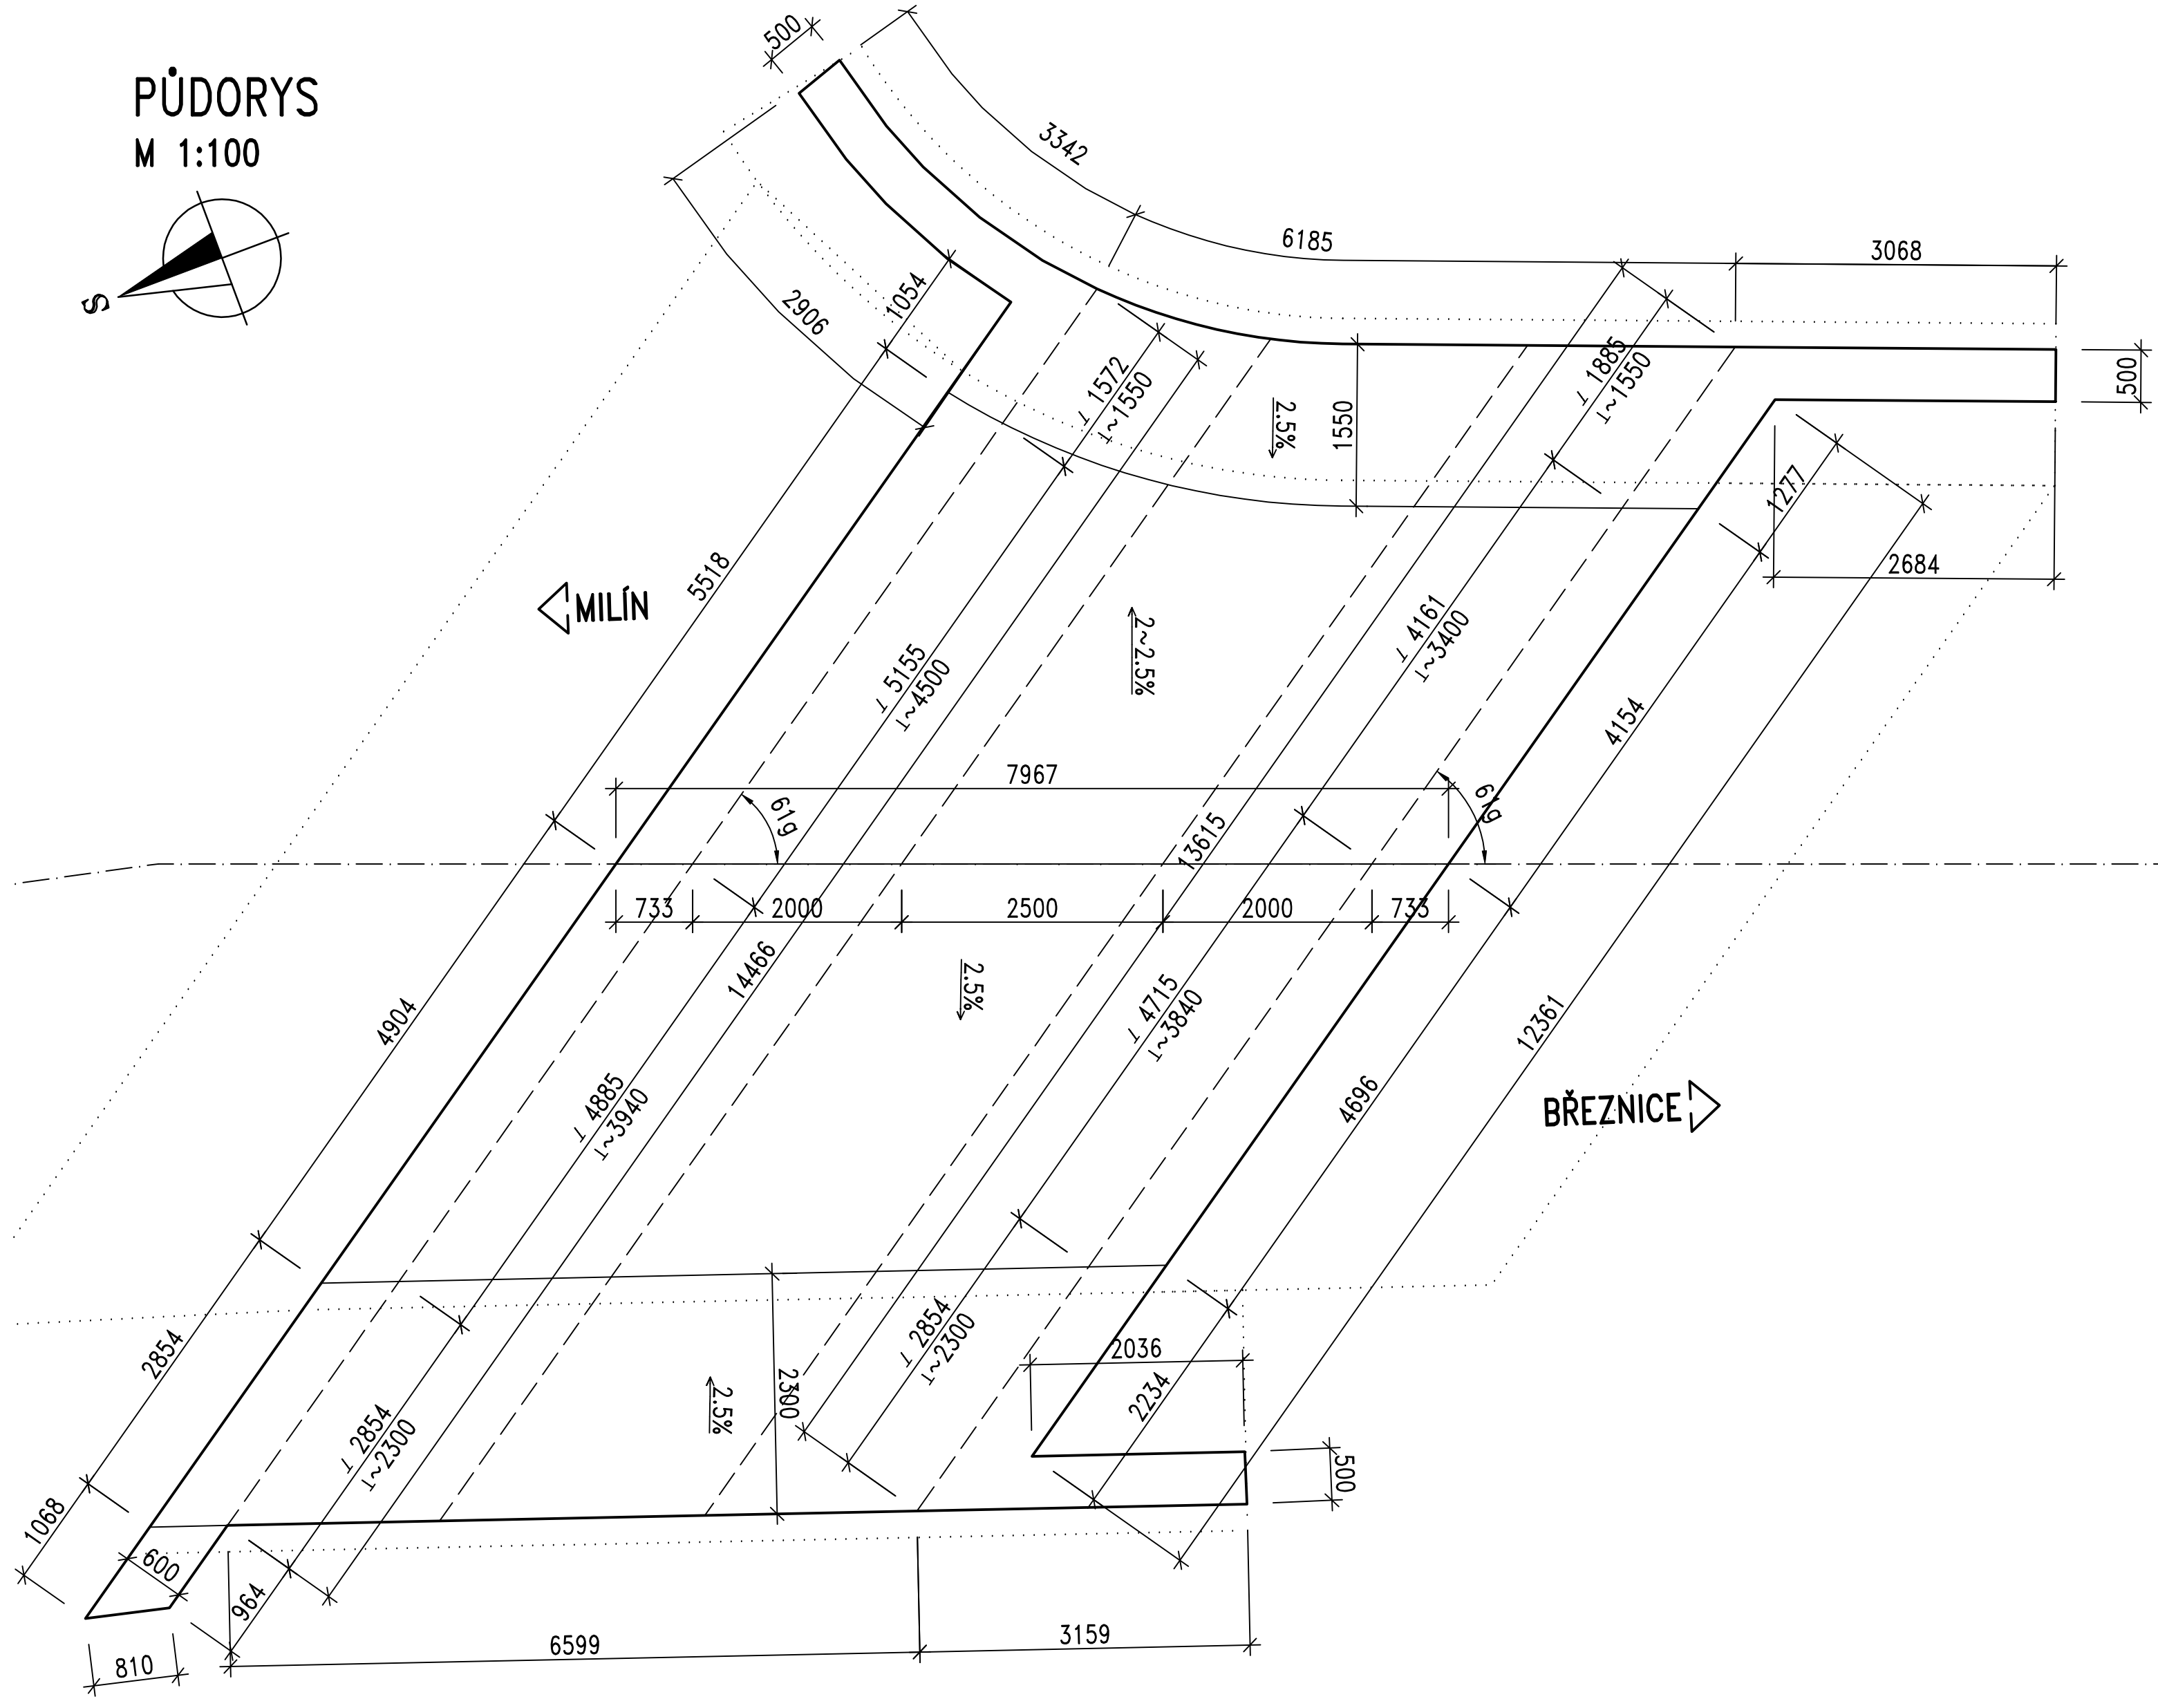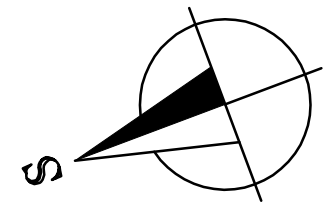

PŘEHLED KONSTRUKČNÍCH MATERIÁLŮ  
BETON

PODKLADNÍ BETON	C8/10 X0
ZÁKLAD	C25/30 XA2
DŘÍK	C30/37 XF2
KŘÍDLA	C30/37 XF4
HORNÍ DESKA	C30/37 XF2

Souřadnicový systém S-JTSK  
Výškový systém Bpv

Změna:		Název změny:		Datum:		Provedl:		Podpis:									
Investor:		Krajská správa a údržba silnic Středočeského kraje, p.o. Zborovská 11 150 21 Praha 5				Objednatel:				Krajská správa a údržba silnic Středočeského kraje, p.o. Zborovská 11 150 21 Praha 5							
METROPROJEKT Praha a.s. nám. I. P. Pavlova 1786/2 120 00 Praha 2 gen. ředitel: Ing. David Krása tel.: +420 296 154 105 www.metroprojekt.cz info@metroprojekt.cz						Souprava číslo:											
HIP:		Ing. Martin HAVLÍK		Podpis:		Název a účel díla:		II/174 Tochovice, most ev. č. 174-003									
tel.:		+420 602 619 782, mha@pontex.cz		Stupeň:		PDPS		Zpracovatelství útvar:		PONTEx S.R.O. Praha 4, Bezová 1656, 147 14 +420 244 462 219 - pontex@pontex.cz		Název části díla:		Stavební část SO 201 - Most ev.č. 174-003		B	
Vedoucí útvaru:		Ing. Martin HAVLÍK		Podpis:		Odpovědný projektant:		Ing. Petr ŘEZKA		Podpis:		Název přílohy:		Tvar NK		Změna:	
Počet znak:		V20/2038		Datum:		11/2018		Měřítko:		-		IČD:		17 7118 003 00 00 00		Číslo příl.:	
Formální:		-		Měřítko:		-		IČD:		17 7118 003 00 00 00		Číslo příl.:		B.3.8			