





PŘÍČNÝ ŘEZ
M 1:50

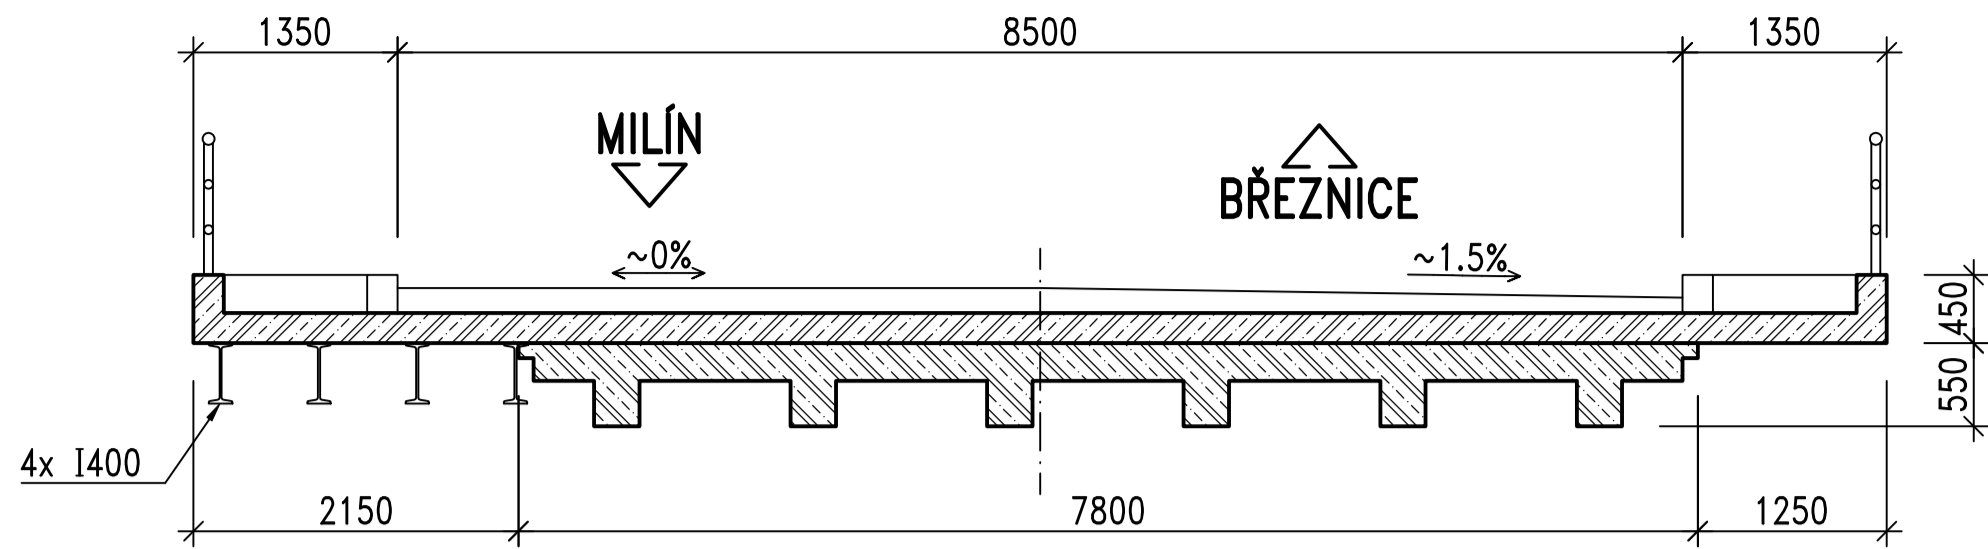

PODÉLNÝ ŘEZ
M 1:50

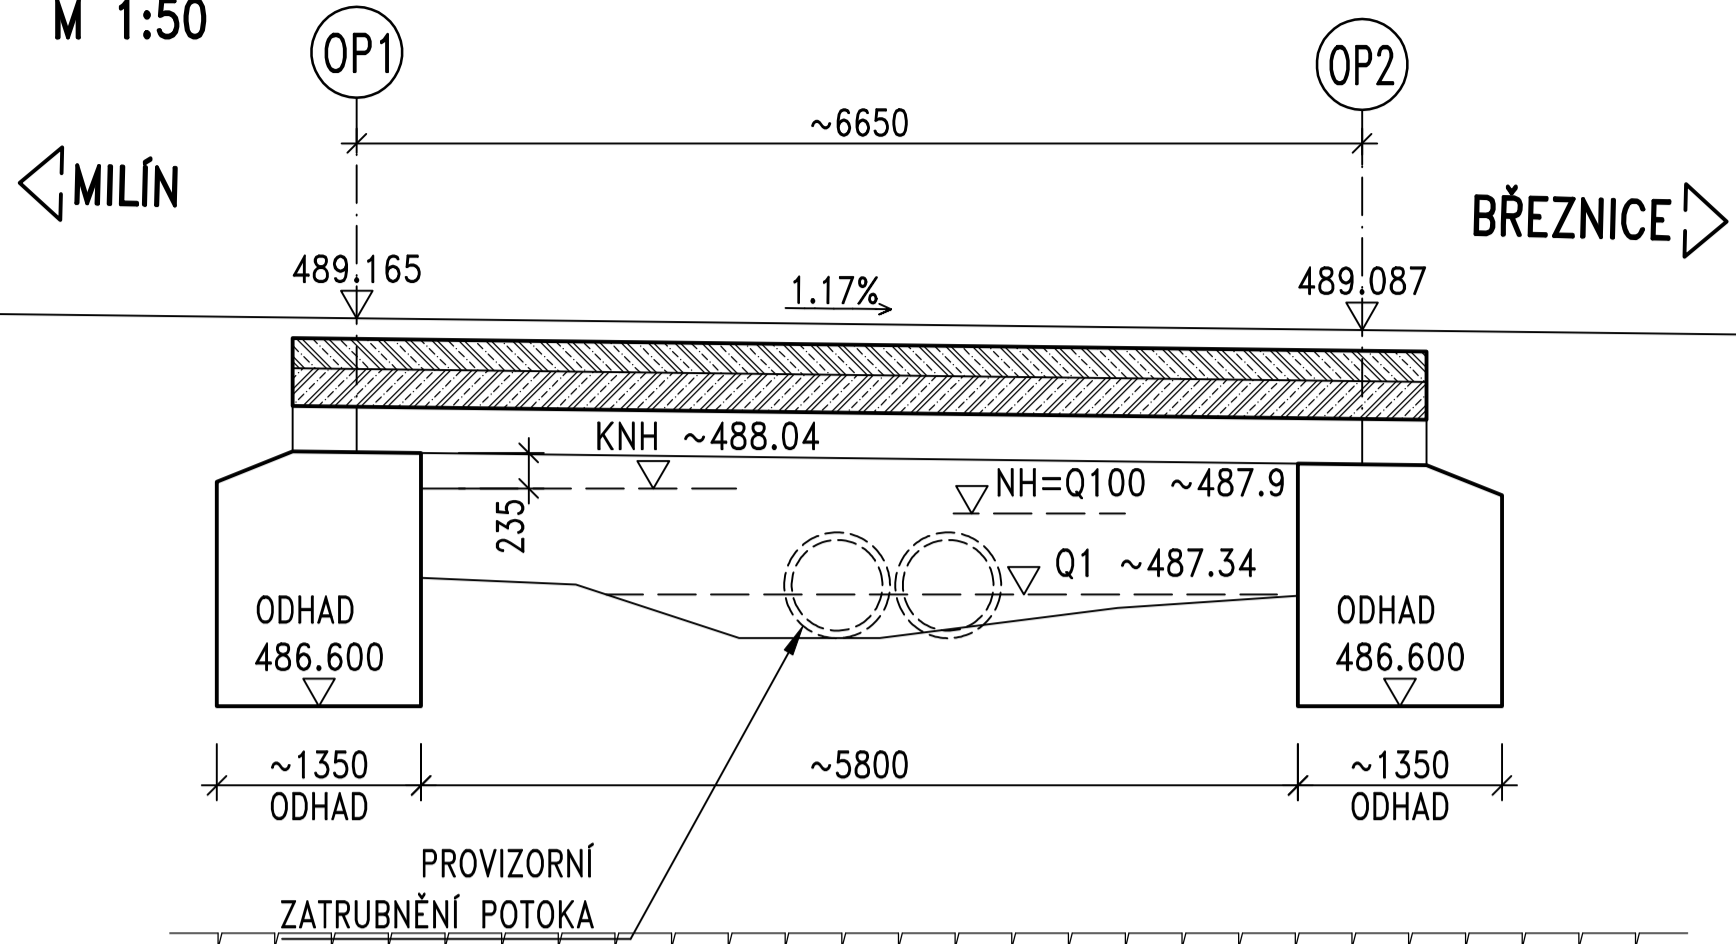

PŮDORYS
M 1:100

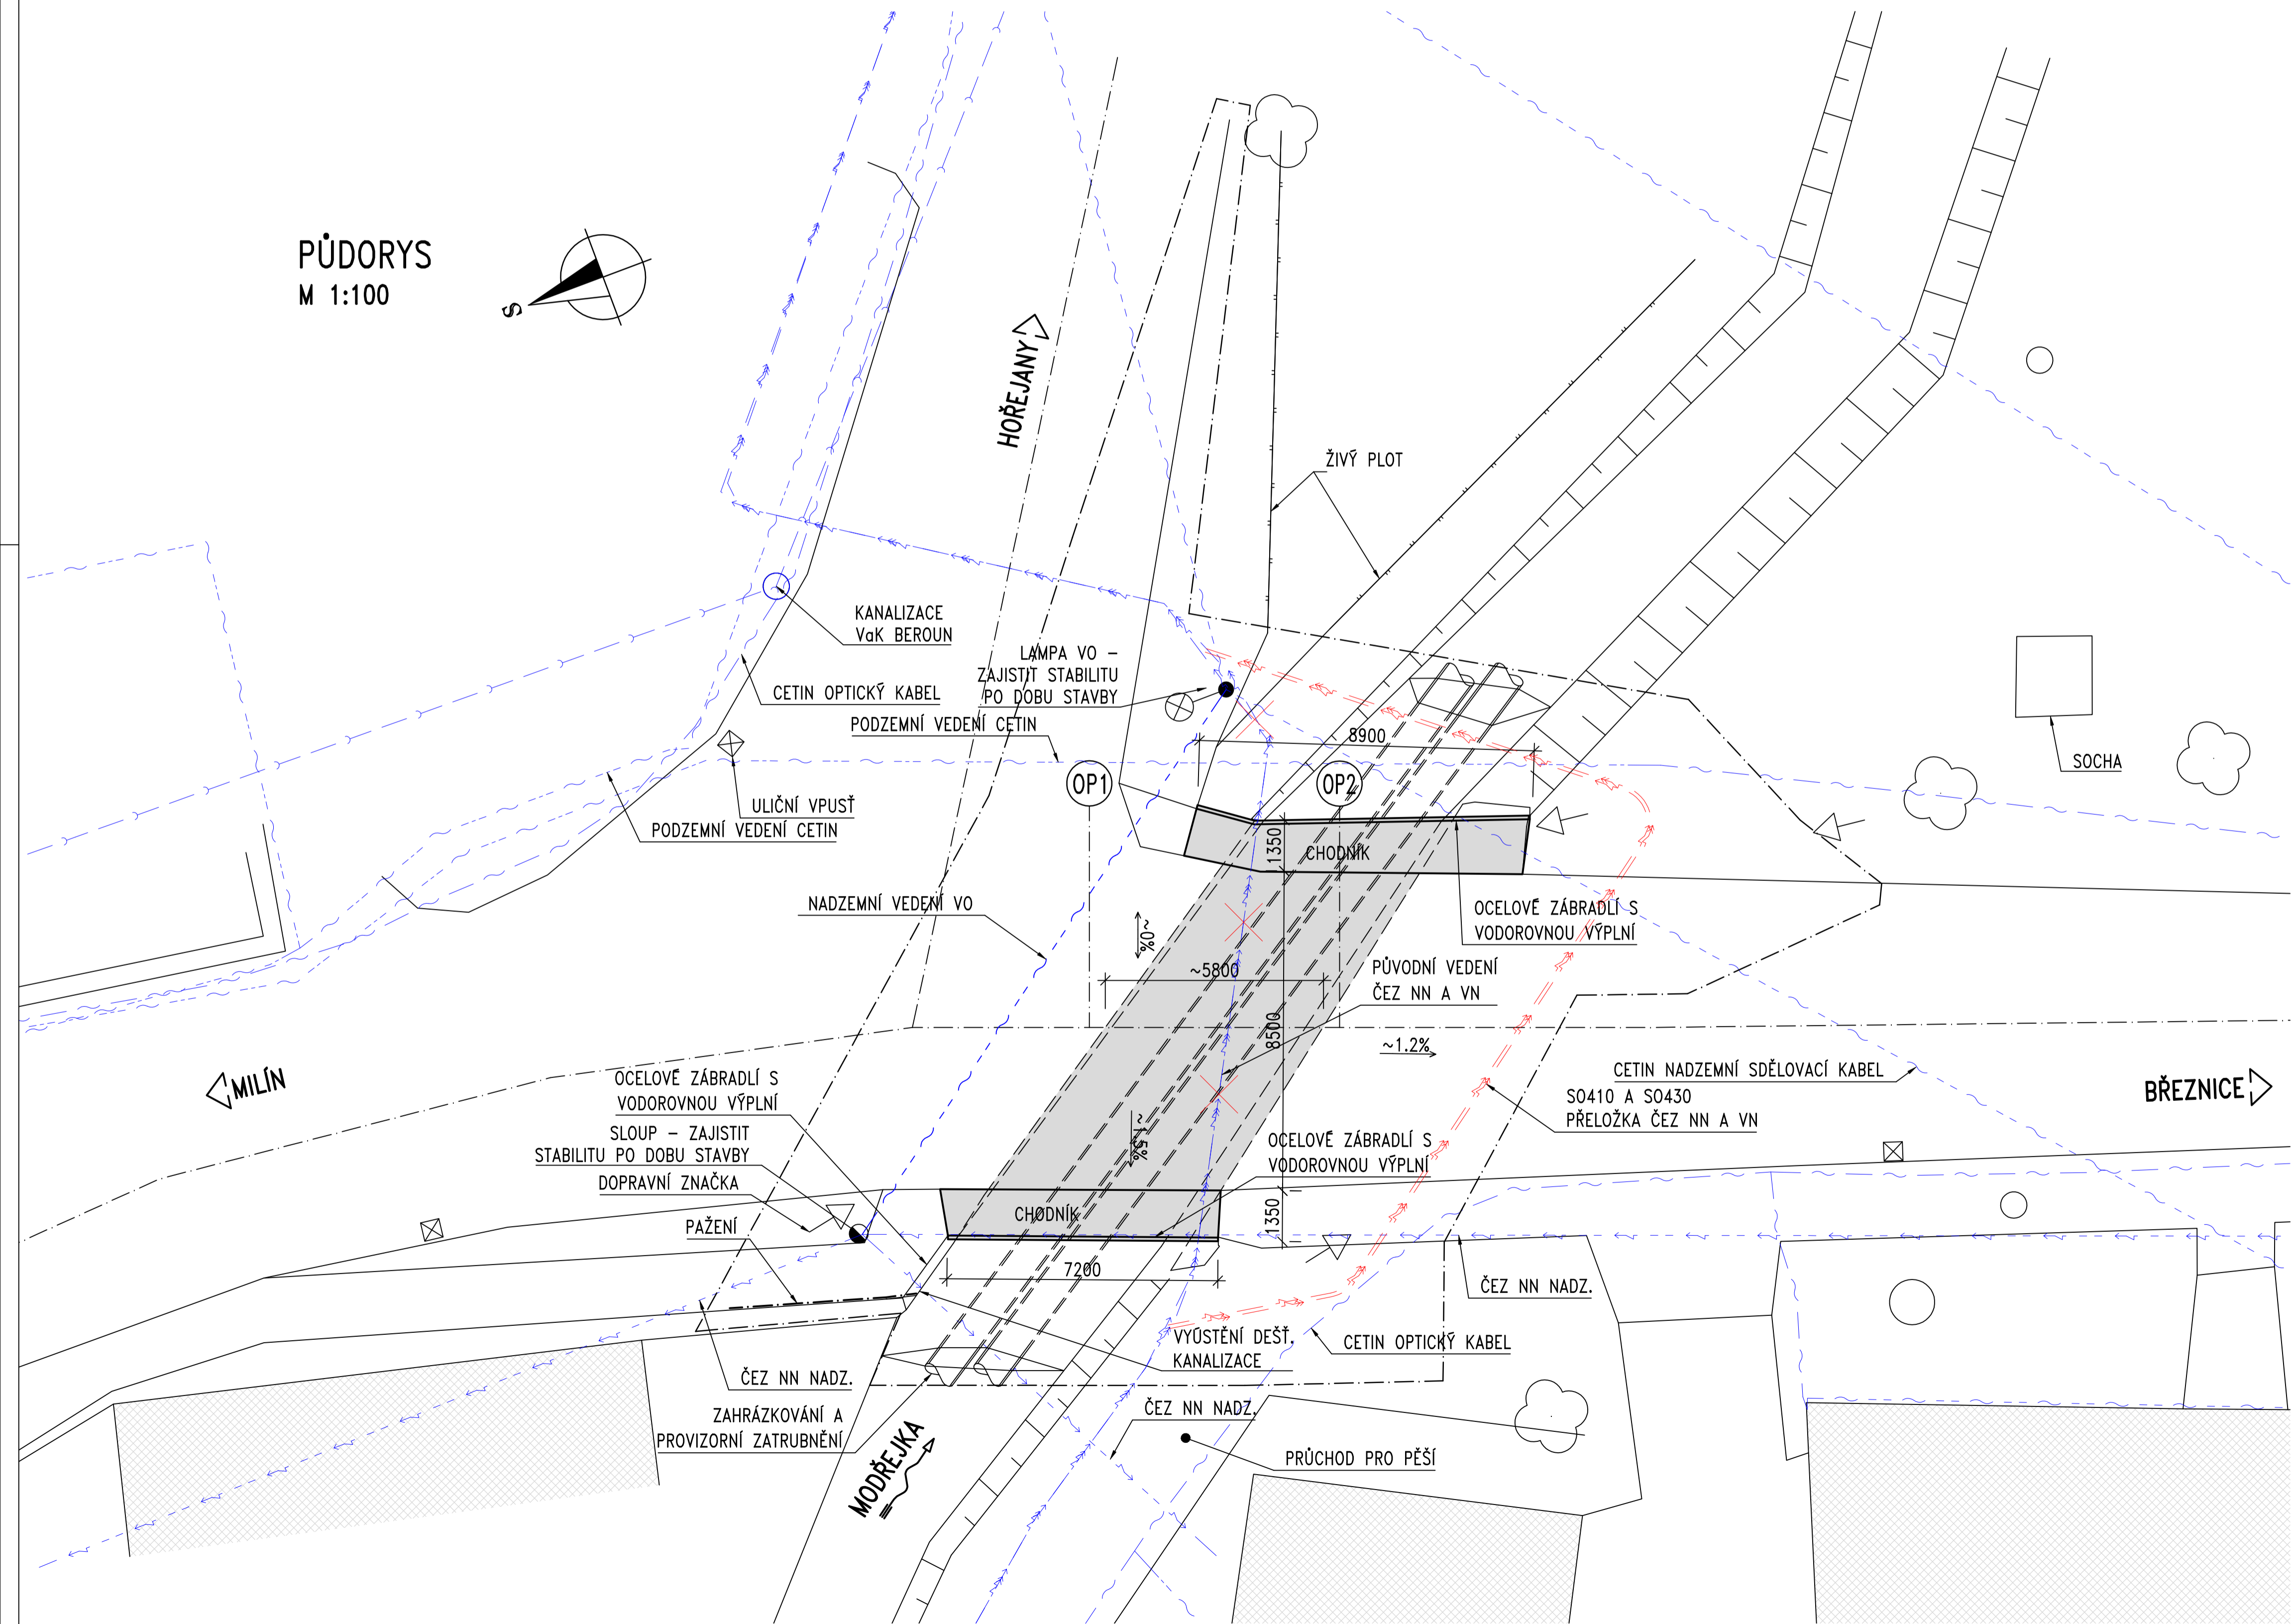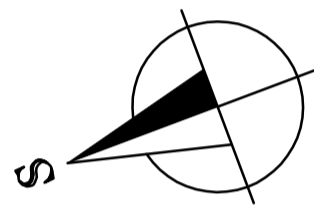

POZNÁMKY

- PODKLADEM PRO VÝKRES BYLO GEODETICKÉ ZAMĚŘENÍ KONSTRUKCE A PODKLADY ZÍSKANÉ Z BMS.
- TVARY ZAKRYTÝCH KONSTRUKCÍ BYLY ODHADNUTY.
- PŘED ZAHÁJENÍM PRACÍ BUDOU PROVEDENY PŘELOŽKY SO410 A SO430 A BUDOU VYTÝČENY OSTATNÍ INŽENÝRSKÉ SÍTĚ A ZAJIŠTĚNA JEJICH OCHRANA V PRŮBĚHU STAVBY.
- POSTUP DEMOLICE NAVRHNĚ ZHOTOVITEL DLE ZASTIŽENÉHO STAVU KONSTRUKCE.
- JE TŘEBA DBÁT ZVÝŠENÉ OPATRNOSTI ZEJMÉNA VE VZTAHU K BEZPEČNOSTI PRÁCE.
- DLE ZVOLENÉ METODY DEMOLICE BUDE KONSTRUKCE V PŘÍPADĚ POTŘEBY PŘED ZAHÁJENÍM VÝKOPOVÝCH PRACÍ A DEMOLICE PODEPŘENA.
- ZATrubNĚNÍ JE NAVRŽENO NA PŘENESENÍ BĚŽNÝCH PRŮTOKŮ. ZHOTOVITEL MUSÍ REALIZOVAT KONSTRUKCI TAK, ABY PŘÍPADNĚ POVODŇOVÉ STAVY NEOHZROZILY BEZPEČNOST PRÁCE A STAVBY.
- V PRŮBĚHU STAVBY JE TŘEBA ZAJISTIT PRŮCHOD PRO PĚŠÍ NA POZEMEK NA ZÁPADNÍ STRANĚ PODÉL POTOKA.
- STAVBA SE REALIZUJE POD NADZEMNÍM VEDENÍM, JE TŘEBA POSTUPOVAT OPATRNĚ.
- NA MILÍNSKÉ OPĚŘE JE TŘEBA ZAJISTIT STABILITU DVOU SLOUPŮ NADZEMNÍHO VEDENÍ.
- V OPĚŘE OP1 VPRAVO JE NAVRŽEN PROSTUP PRO PRŮCHOD STÁVAJÍCÍ DEŠŤOVÉ KANALIZACE.

Souřadnicový systém S-JTSK
Výškový systém BpV

Změna:	Název změny:	Datum:	Provedl:	Podpis:

Investor:	Objednatel:
Krajská správa a údržba silnic Středočeského kraje, p.o. Zborovská 11 150 21 Praha 5	Krajská správa a údržba silnic Středočeského kraje, p.o. Zborovská 11 150 21 Praha 5

METROPROJEKT Praha a.s. nám. I. P. Pavlova 1786/2 120 00 Praha 2 gen. ředitel: Ing. David Krása tel.: +420 298 154 105 www.metroprojekt.cz info@metroprojekt.cz		Souprava číslo:
---	--	-----------------

HIP: Ing. Martin HAVLÍK tel.: +420 602 619 782, mha@pontex.cz Stupeň: PDPS	Podpis: Název a úseč díla: II/174 Tochovice, most ev. č. 174-003
--	---

Zpracovatelský úřad: PONTEx s.r.o. Právo 4, Bězová 1658, 147 14 +420 246 452 033 - poradna@pontex.cz Vedoucí úřadu: Ing. Martin HAVLÍK Podpis:	Název části díla: Stavební část SO 001 - Demolice stáv. mostu	B
--	--	---

Odpovědný projektant: Ing. Petr ŘEZKA Výpracoval: Ing. Petr ŘEZKA Skart. znak: V20/2038 Podpis: Datum: 11/2018	Podpis: Název přílohy: Přehledné výkresy	Změna: Číslo příl.: B.1.2
--	---	---------------------------------