




PŘÍČNÝ ŘEZ A-A (OP1)
M 1:50 (PROTI SMĚRU STANIČENÍ)

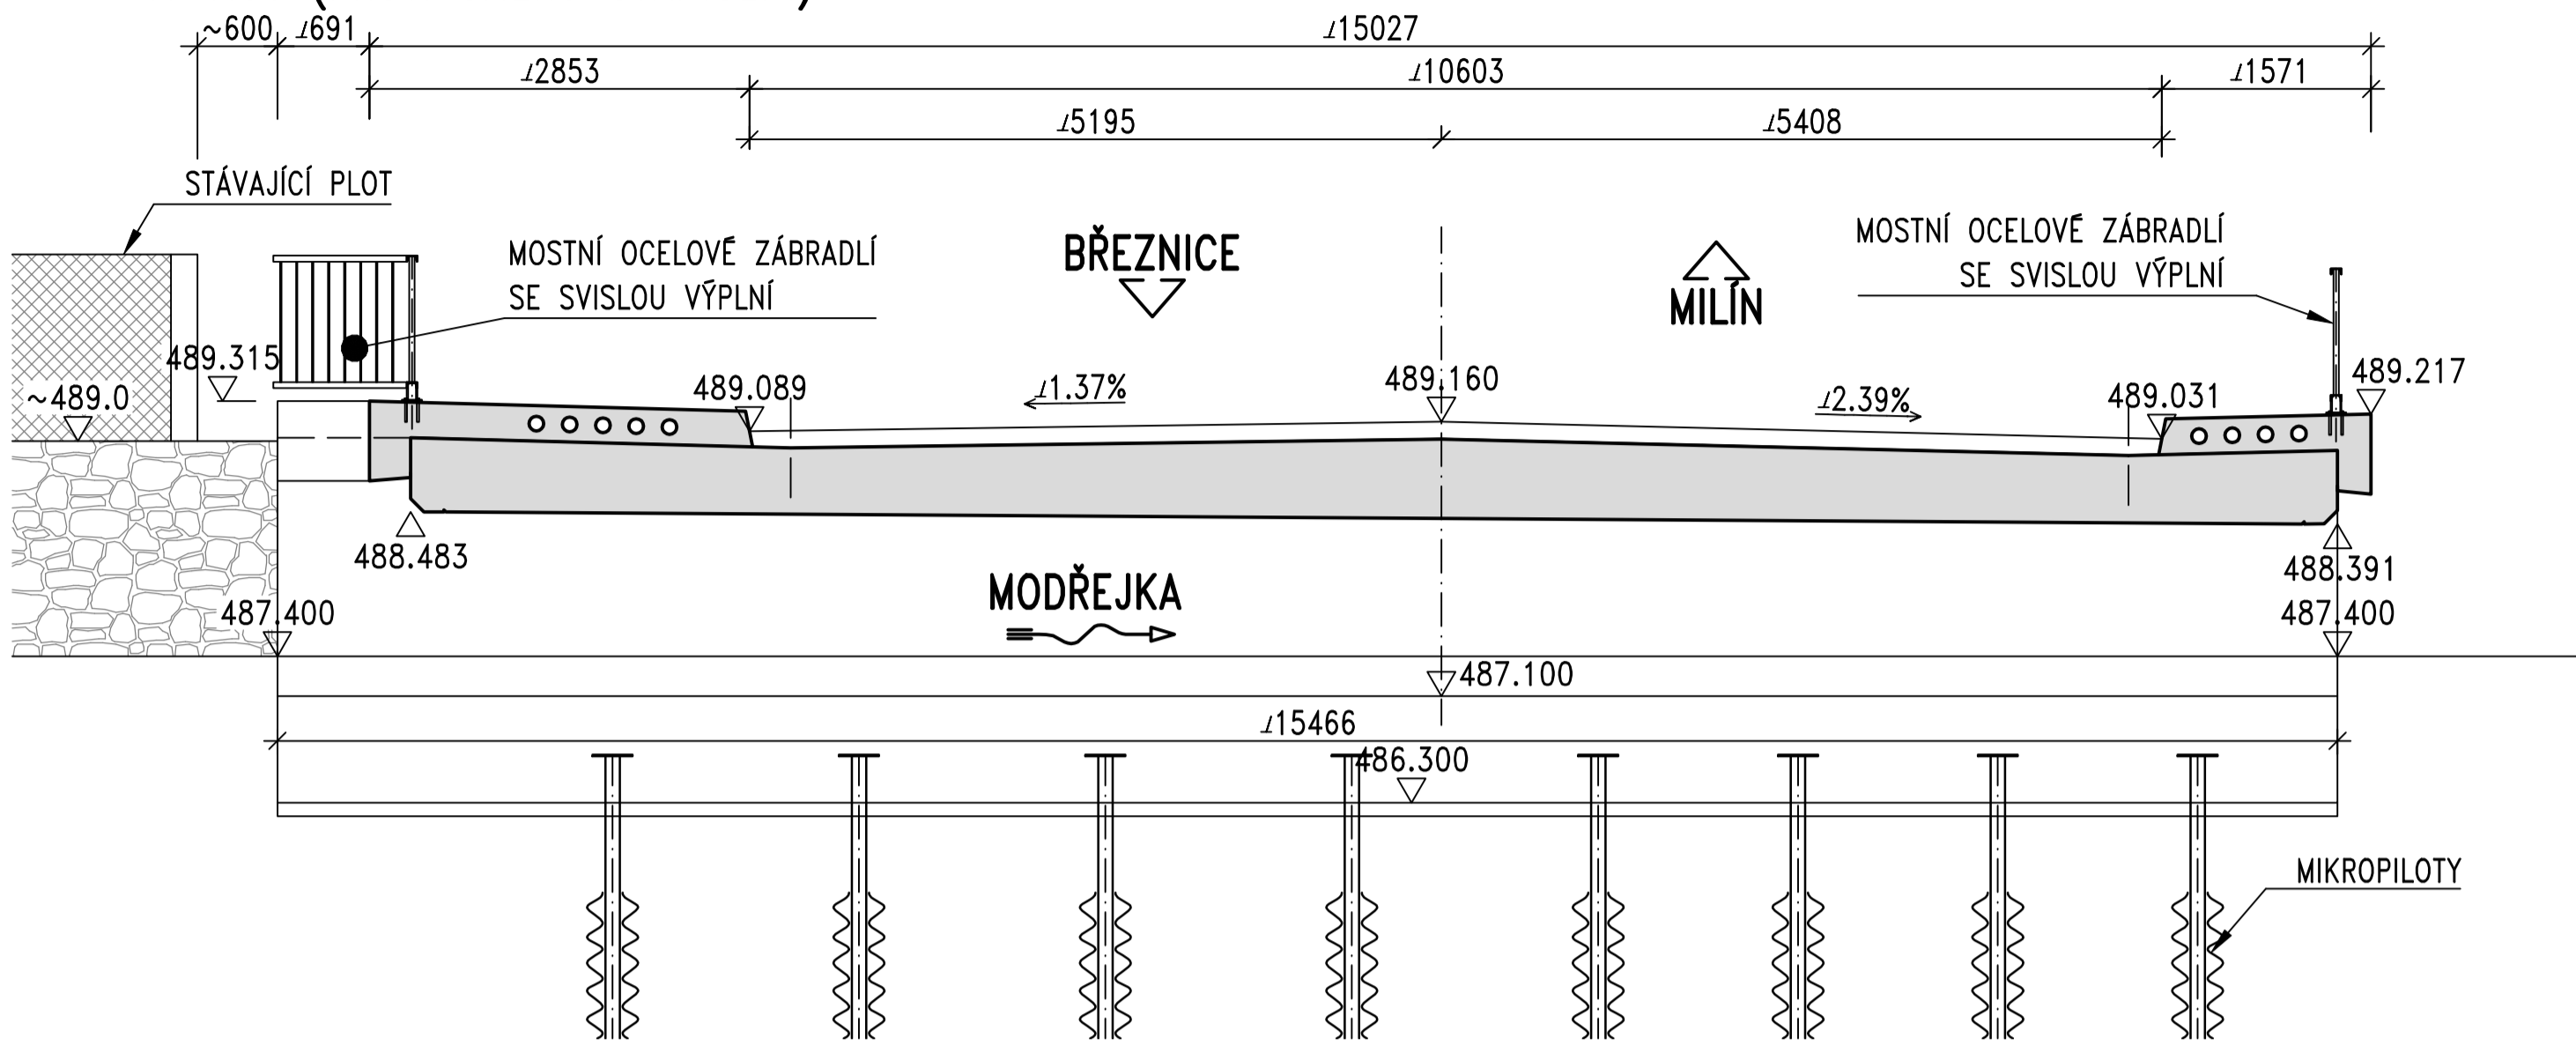


VZOROVÝ PŘÍČNÝ ŘEZ
M 1:50

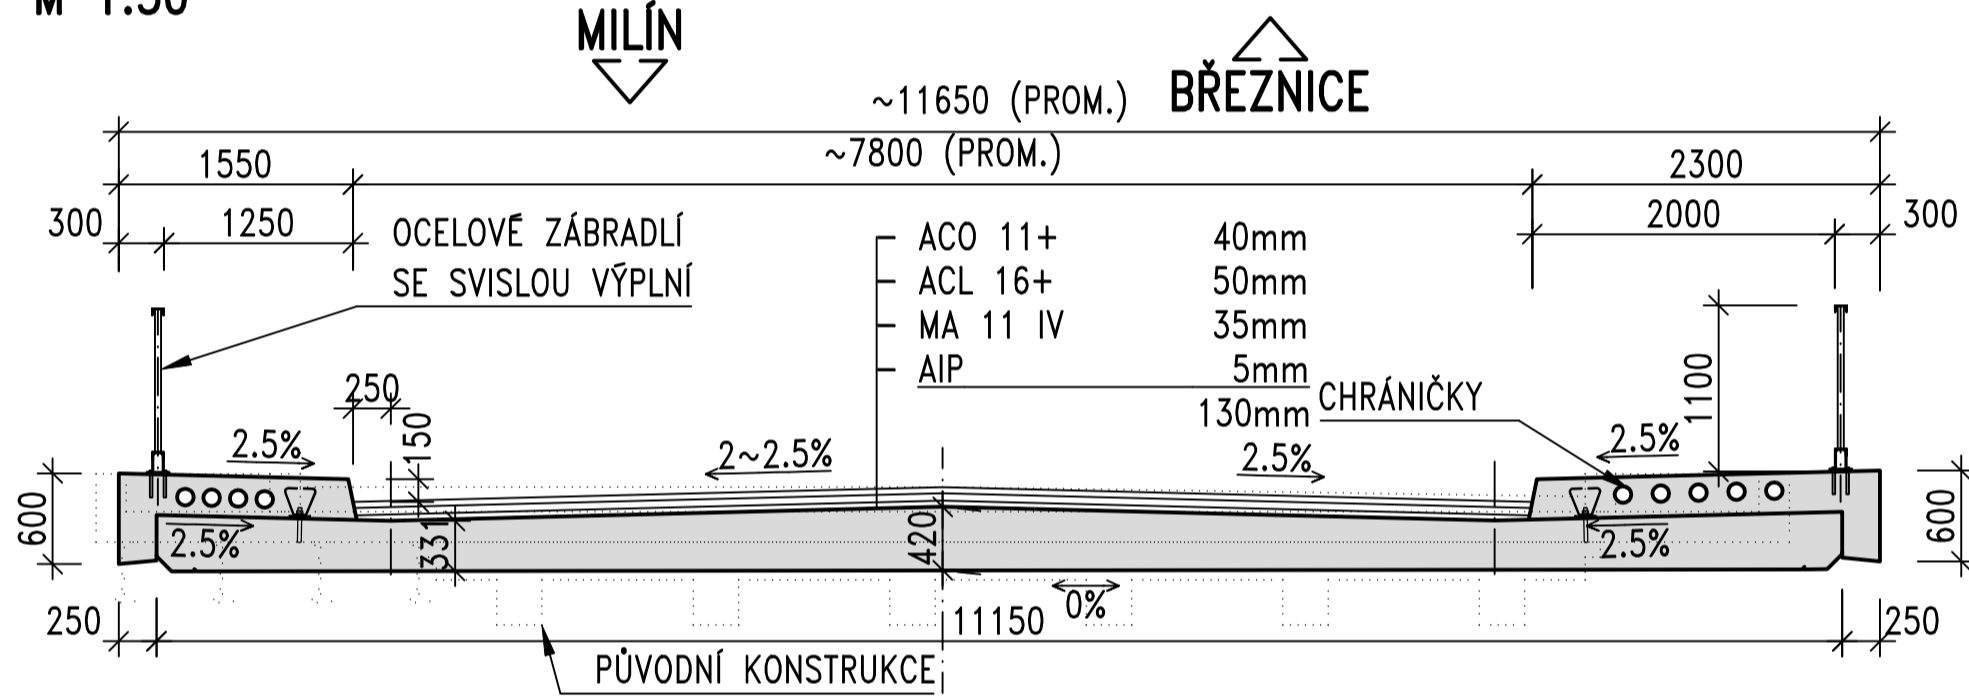

PODÉLNÝ ŘEZ
M 1:50

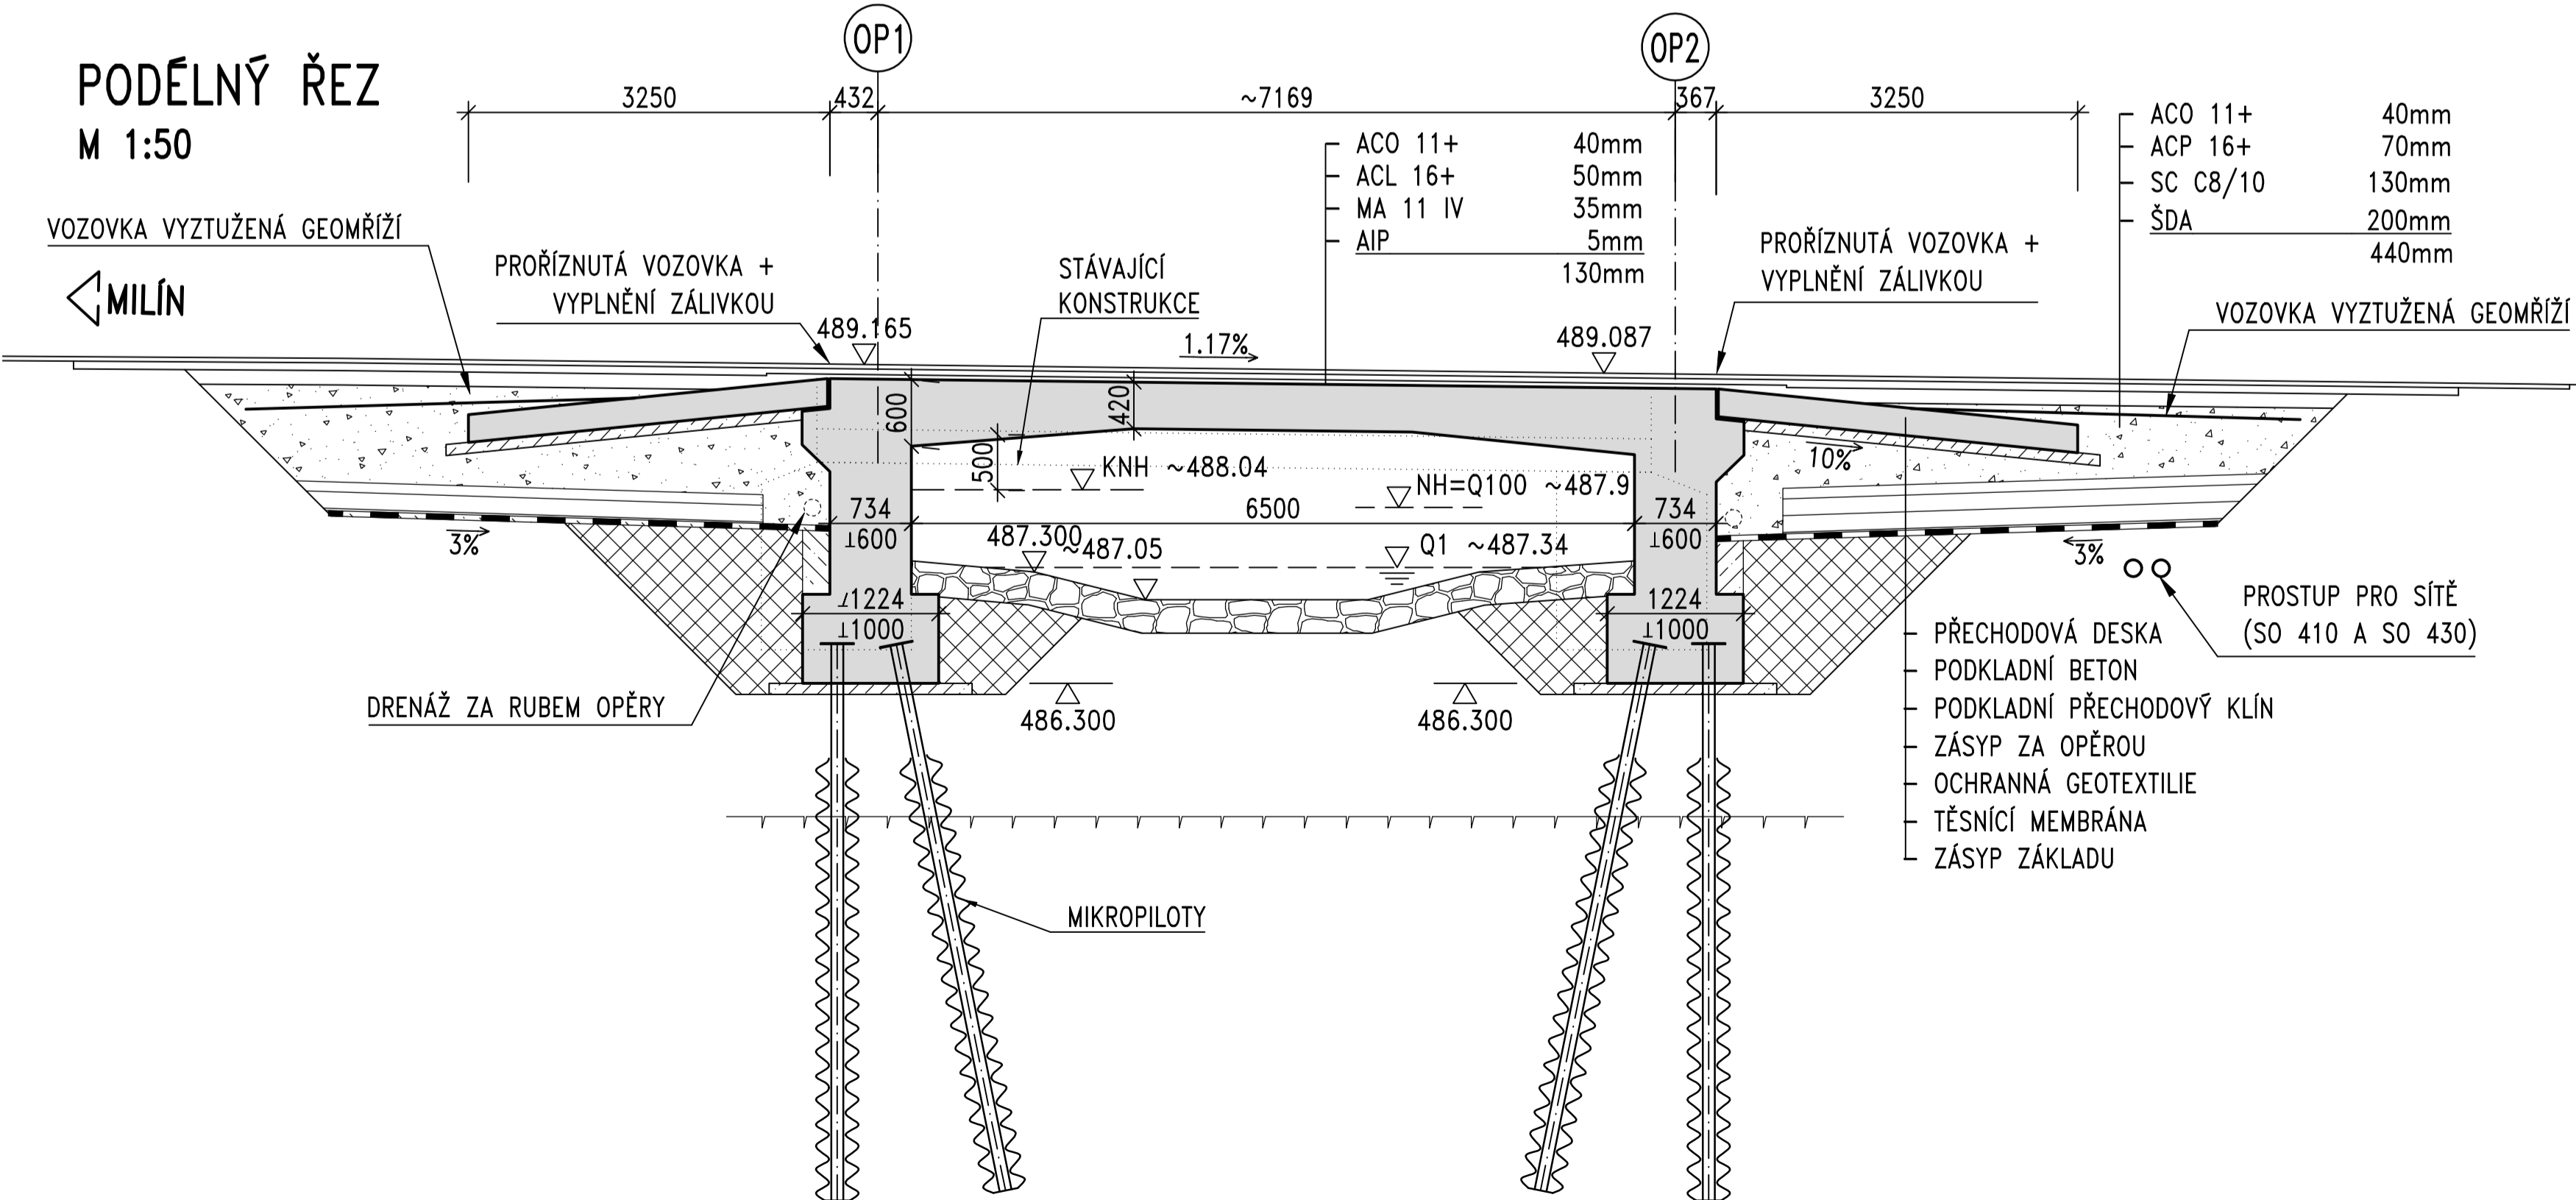

PŘÍČNÝ ŘEZ B-B (OP2)
M 1:50

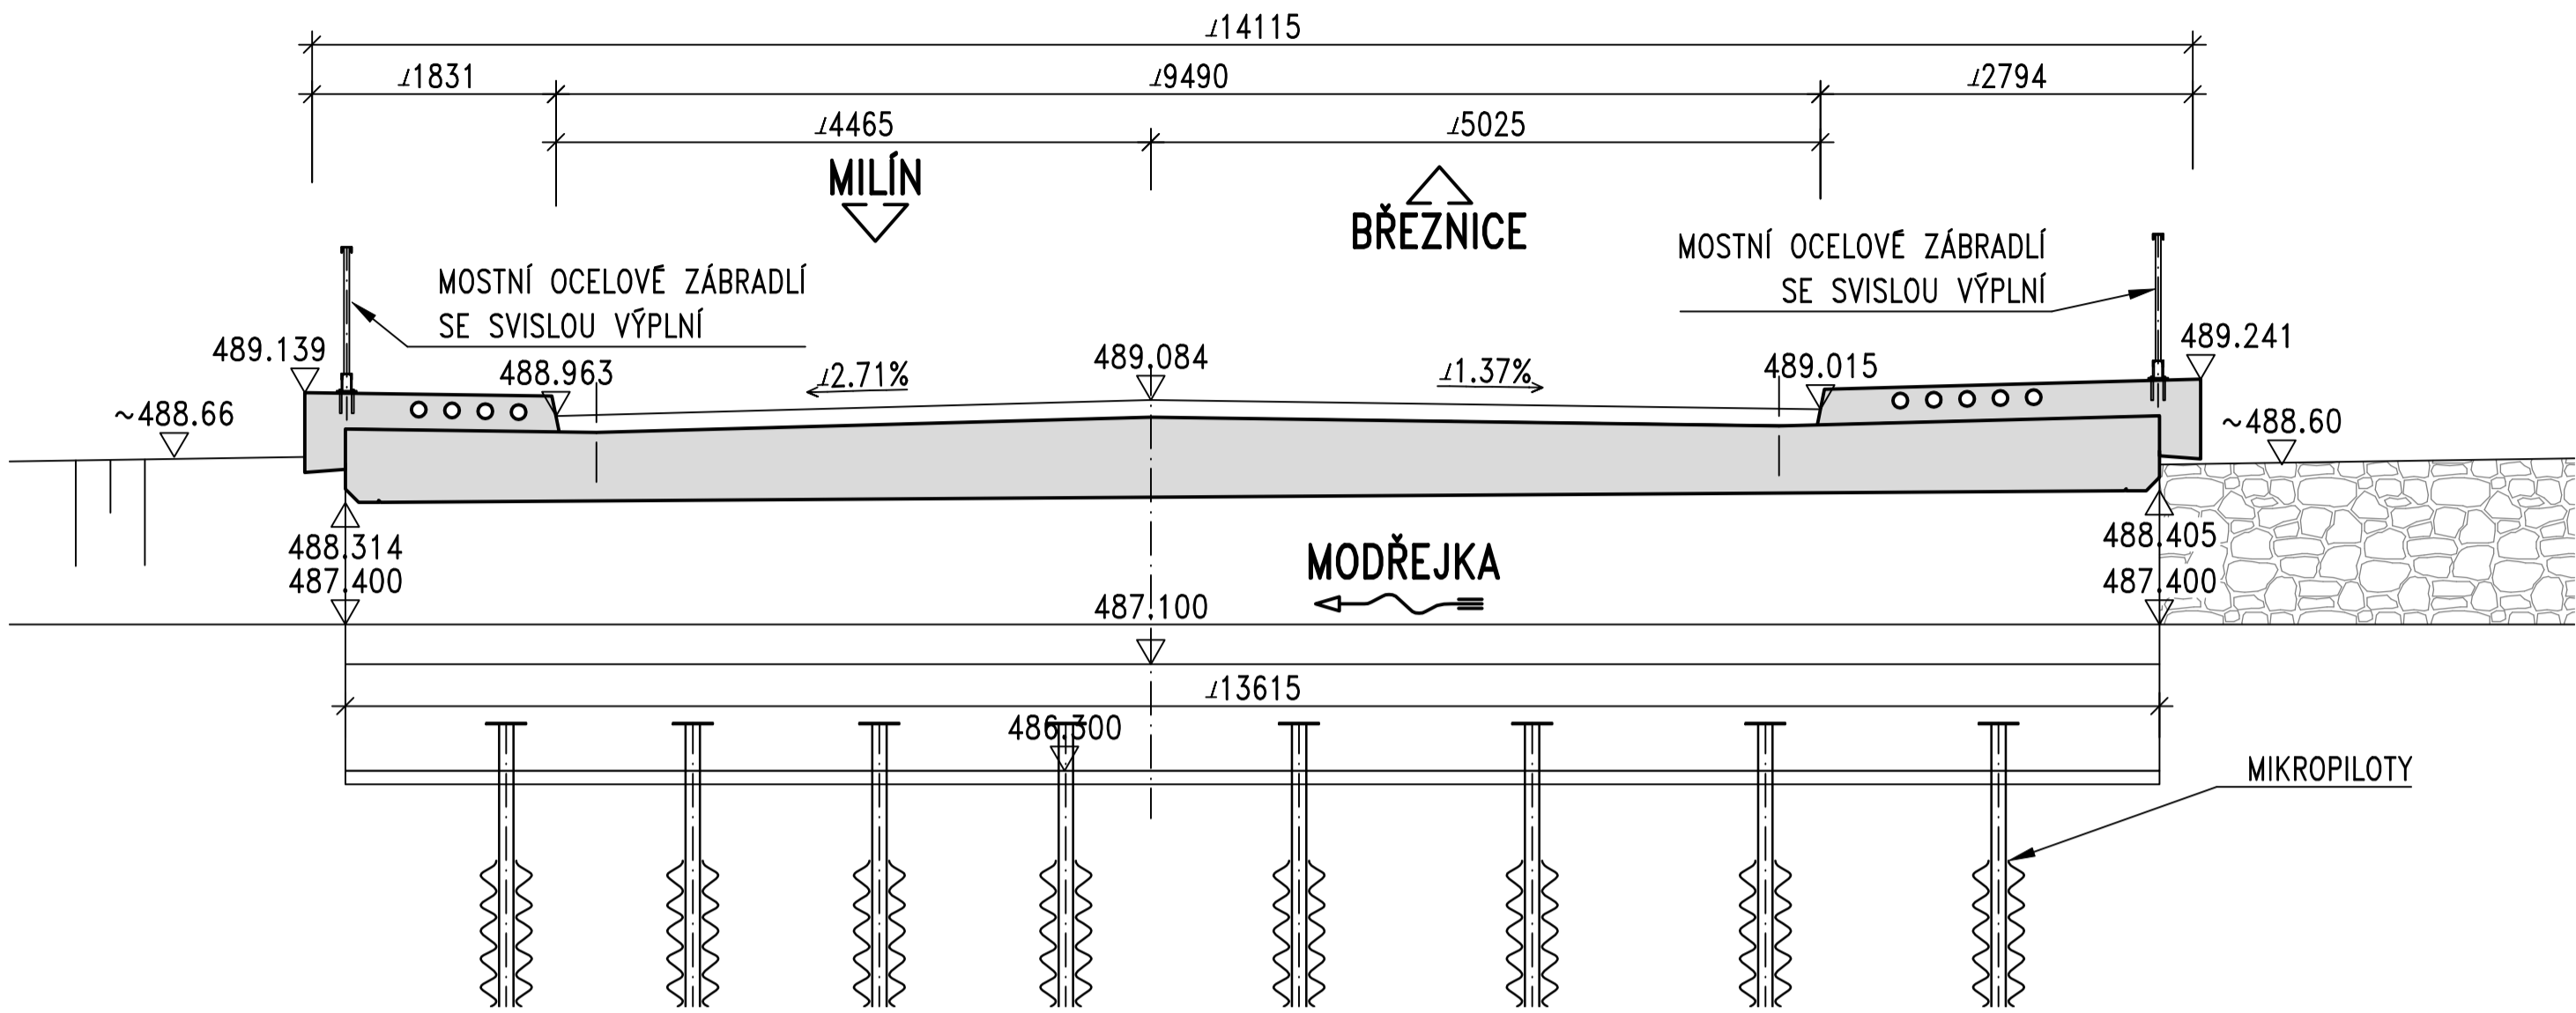


POZNÁMKY

- STAVBA SE REALIZUJE POD NADZEMNÍM VEDENÍM, JE TŘEBA POSTUPOVAT OPATRNĚ.
- NA MILÍNSKÉ OPĚŘE JE TŘEBA ZAJISTIT STABILITU DVOU SLOUPŮ NADZEMNÍHO VEDENÍ.
- PŘED ZAHÁJENÍM PRACÍ BUDOU PROVEDENY PŘELOŽKY SO410 A SO430 A BUDOU VYTÝČENY OSTATNÍ INŽENÝRSKÉ SÍTĚ A ZAJIŠTĚNA JEJICH OCHRANA V PRŮBĚHU STAVBY.
- V OPĚŘE OP1 VPRAVO JE NAVRŽEN PROSTUP PRO PRŮCHOD STÁVAJÍCÍ DEŠŤOVÉ KANALIZACE.
- V PRŮBĚHU STAVBY JE TŘEBA ZAJISTIT PRŮCHOD PRO PĚŠÍ NA POZEMEK NA ZÁPADNÍ STRANĚ PODÉL POTOKA.
- NA OPĚŘE OP1 VPRAVO BUDE SOUČÁSTÍ MOSTNÍHO ZÁBRADLÍ I ZAKRYTÍ PROSTORU NAD PRODLOUŽENÝM DŘÍKEM, KDE NAVAZUJE VEŘEJNÝ CHODNÍK.

PŘEHLED KONSTRUKČNÍCH MATERIÁLŮ
BETON

| | |
|-----------------|------------|
| PODKLADNÍ BETON | C8/10 X0 |
| ZÁKLAD | C25/30 XA2 |
| DŘÍK | C30/37 XF2 |
| KŘÍDLA | C30/37 XF4 |
| HORNÍ DESKA | C30/37 XF2 |
| ŘÍMSY | C30/37 XF4 |

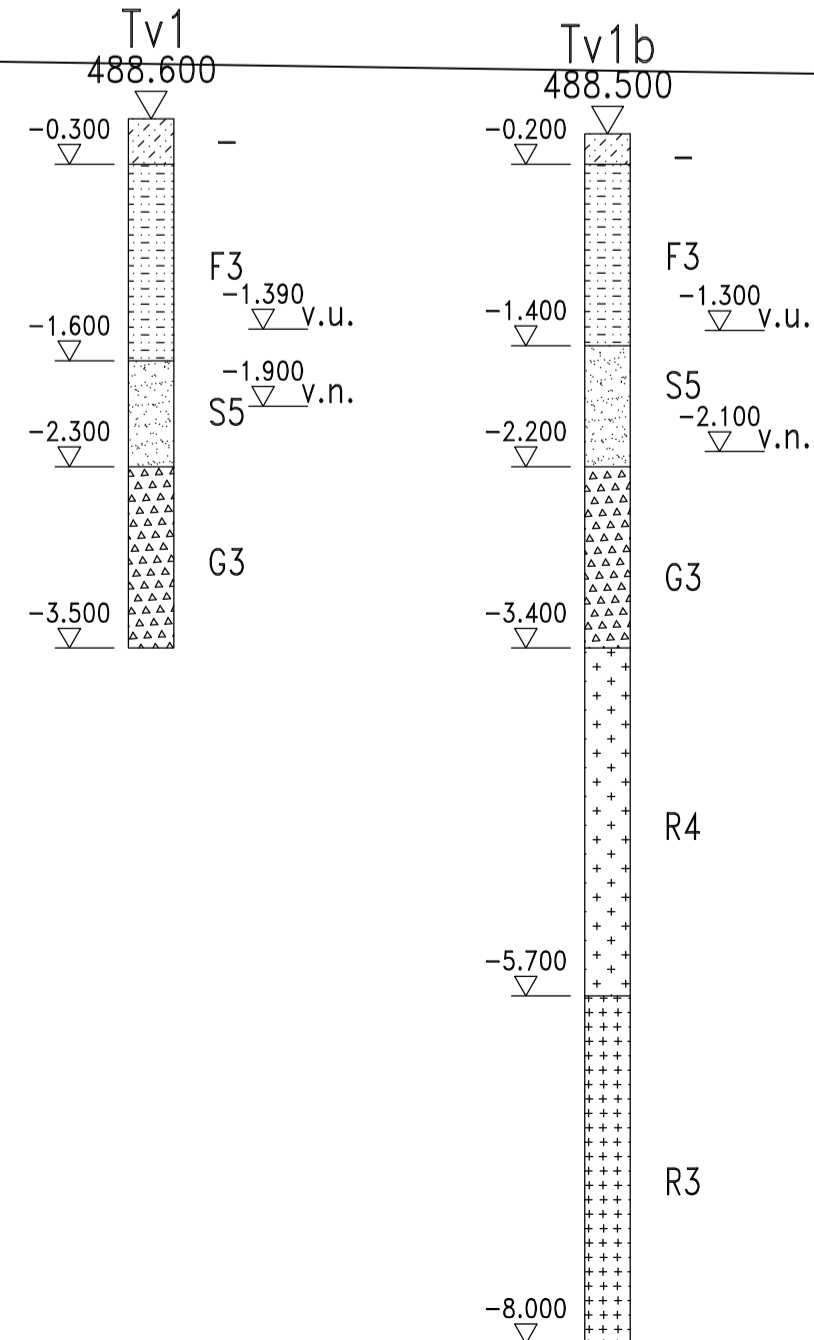

Souřadnicový systém S-JTSK
Výškový systém Bpv

| | | | |
|---|--|--|--|
| Investor: | | Objednatel: | |
| Krajská správa a údržba silnic Středočeského kraje, p.o. Zborovská 11 150 21 Praha 5 | | Krajská správa a údržba silnic Středočeského kraje, p.o. Zborovská 11 150 21 Praha 5 | |
| METROPROJEKT Praha a.s. nám. I. P. Pavlova 1786/2 120 00 Praha 2 gen. ředitel: Ing. David Krása tel.: +420 298 154 105 www.metroprojekt.cz info@metroprojekt.cz | | Souprava číslo: | |
| HIP: Ing. Martin HAVLÍK tel.: +420 602 619 782, mha@pontex.cz Stupeň: PDPS | | Název a účel díla: II/174 Tochovice, most ev. č. 174-003 | |
| Zpracovatelský úřad: PONTEx Právo 4, Bazová 1658, 147 14 tel.: +420 246 452 013 Vedoucí úřadu: Ing. Martin HAVLÍK | | Název části díla: Stavební část SO 201 - Most ev.č. 174-003 | |
| Odpovědný projektant: Ing. Petr REZKA Vypracoval: Ing. Petr REZKA Skart. znak: V20/2038 Podpis: - Měřítko: - | | Název přílohy: Podélný a příčné řezy | |
| Datum: 11/2018 | | Číslo příl.: B.3.4 | |
| IČD: 17 7118 003 00 00 00 | | | |