




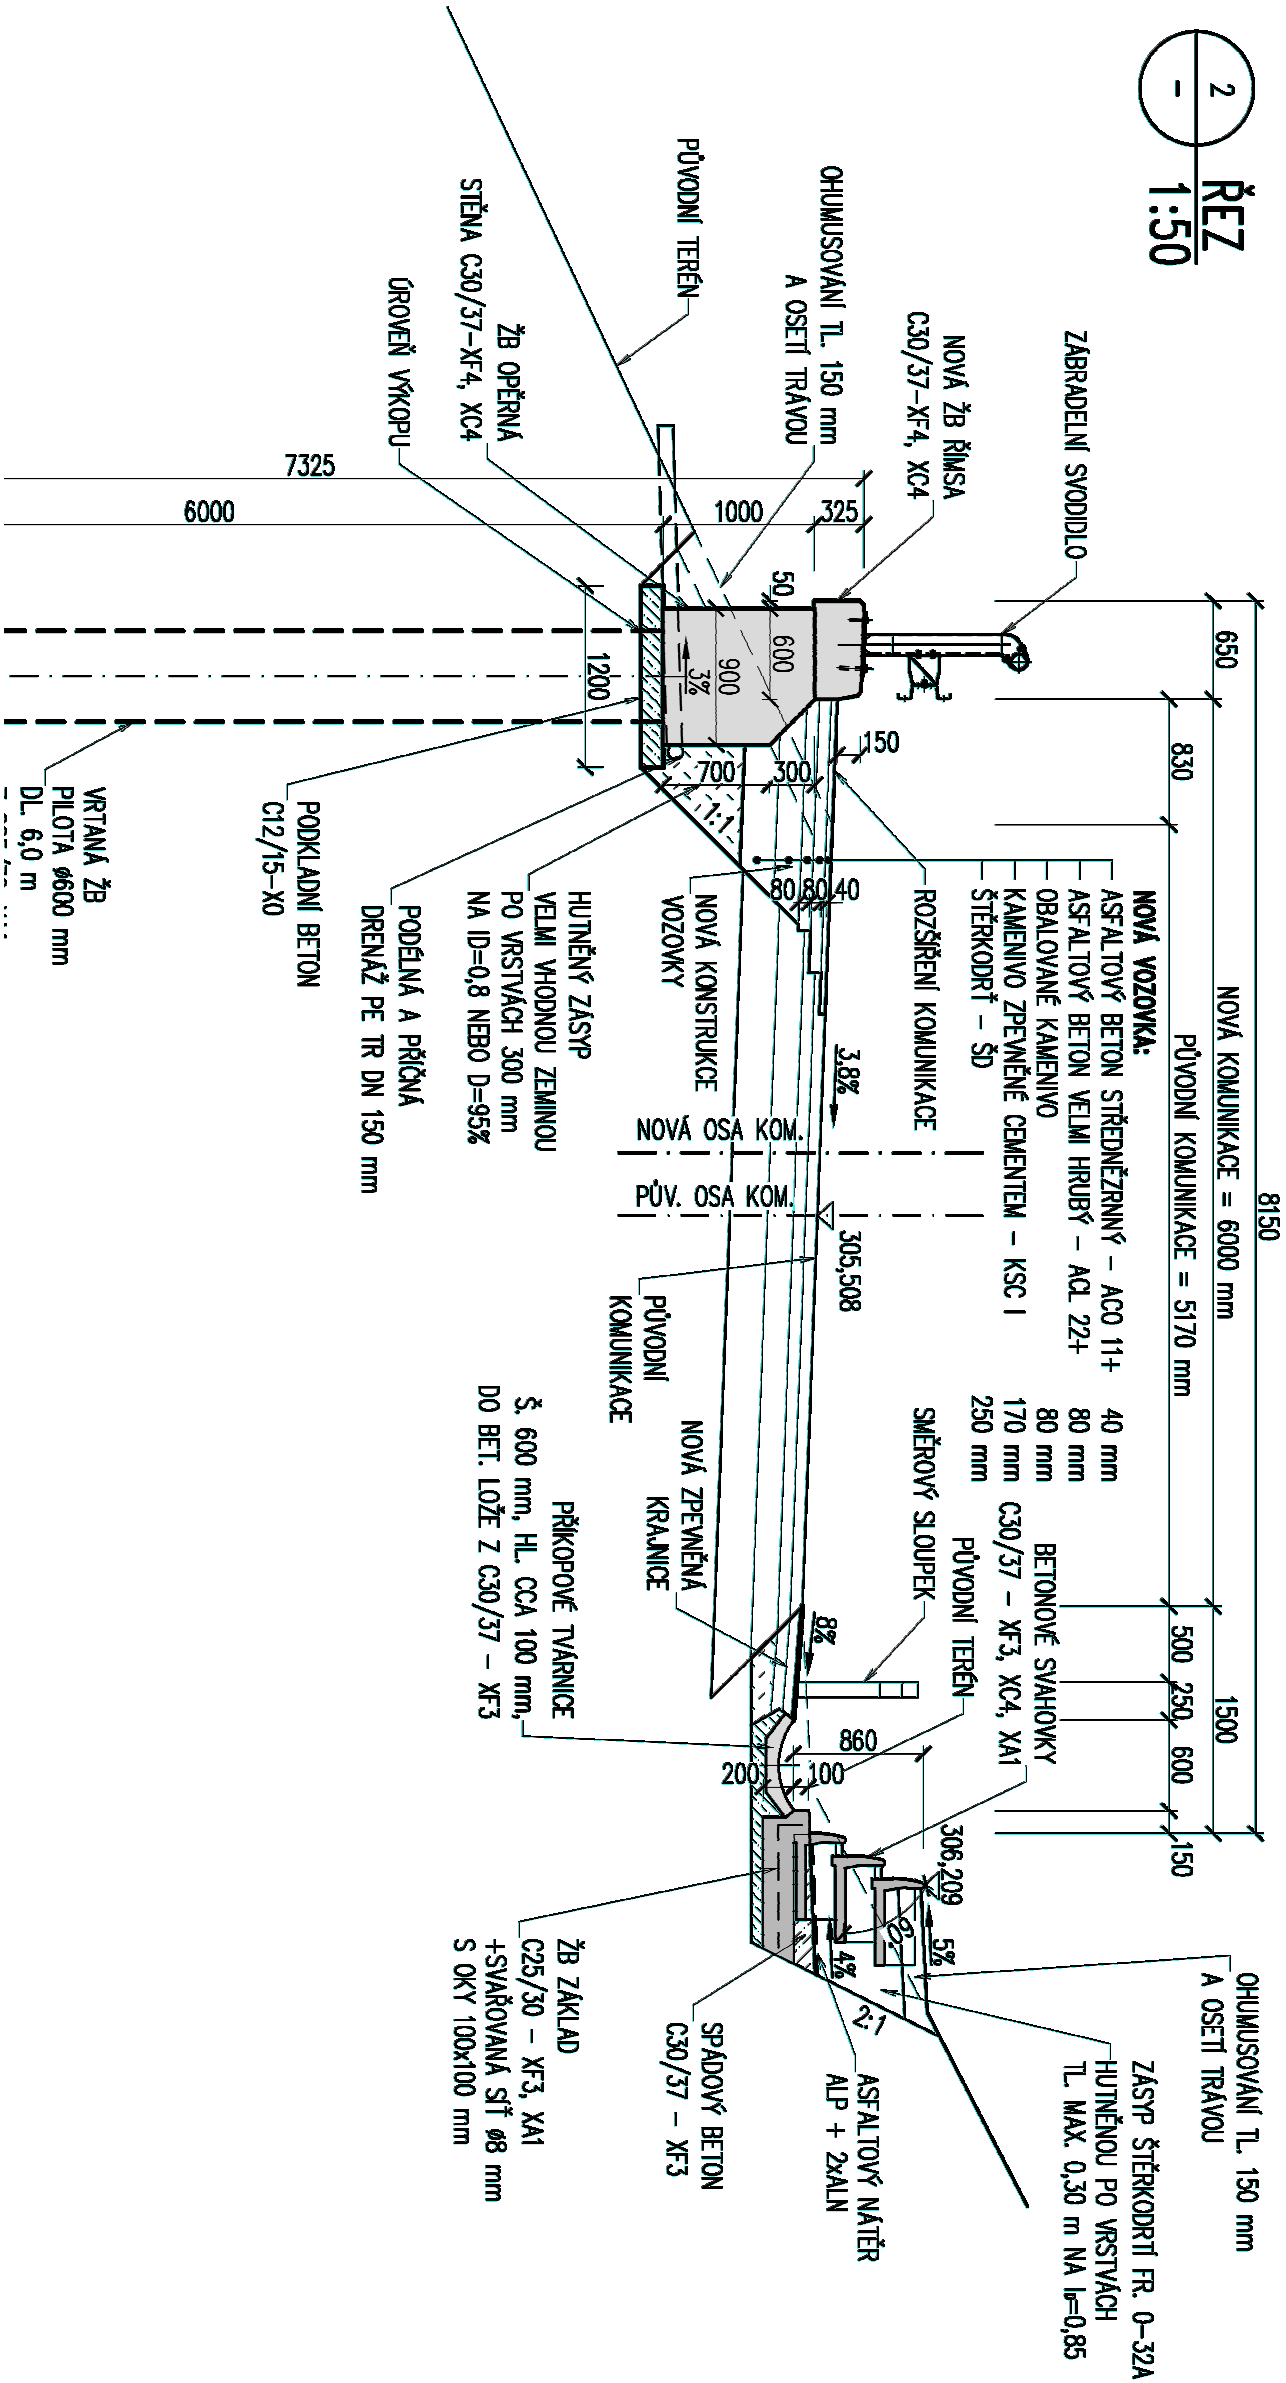

2
-
ŘEZ
1:50



						Ing. Jiří Sobol Hradešín 29 282 01 Český Brod IČ 87396621		 KRAJSKÁ SPRÁVA A ÚDRŽBA SILNIC <small>STŘEDOČESKÝ KRAJ</small>		Krajská správa a údržba silnic Středočeského kraje, příspěvková organizace IČ 00060001, 150 00 Praha 5, Zbořovská 87/11	
AKCE										ČÍSLO PRÍLOHY	
III/1042 Záhořany, bezpečnostní opatření na silnici - PD						ČÁST		C.1.3			
HLAVNÍ ING. PROJEKTU Ing. Jiří Sobol				KATASTR Petrov, Okrouhlo		C1 - STAVEBNÍ ČÁST					
ODPOVĚDNÝ PROJEKTANT Ing. Jiří Sobol				STUPĚN PDPs		ČÍSLO SOUPRAVY					
PROJEKTANT Ing. Jiří Sobol				SOUŘ. SYSTÉM JTSK/BALT		DATUM 02.2018		PŘÍLOHA			
KRESLIL				MĚŘITKO		1:100		VARIANTA A		VZOROVÝ	
ZAMĚŘIL				POČET FORMÁTŮ		2A4		ČÍSLO ZAKÁZKY		1665	
										PŘÍČNÝ ŘEZ	