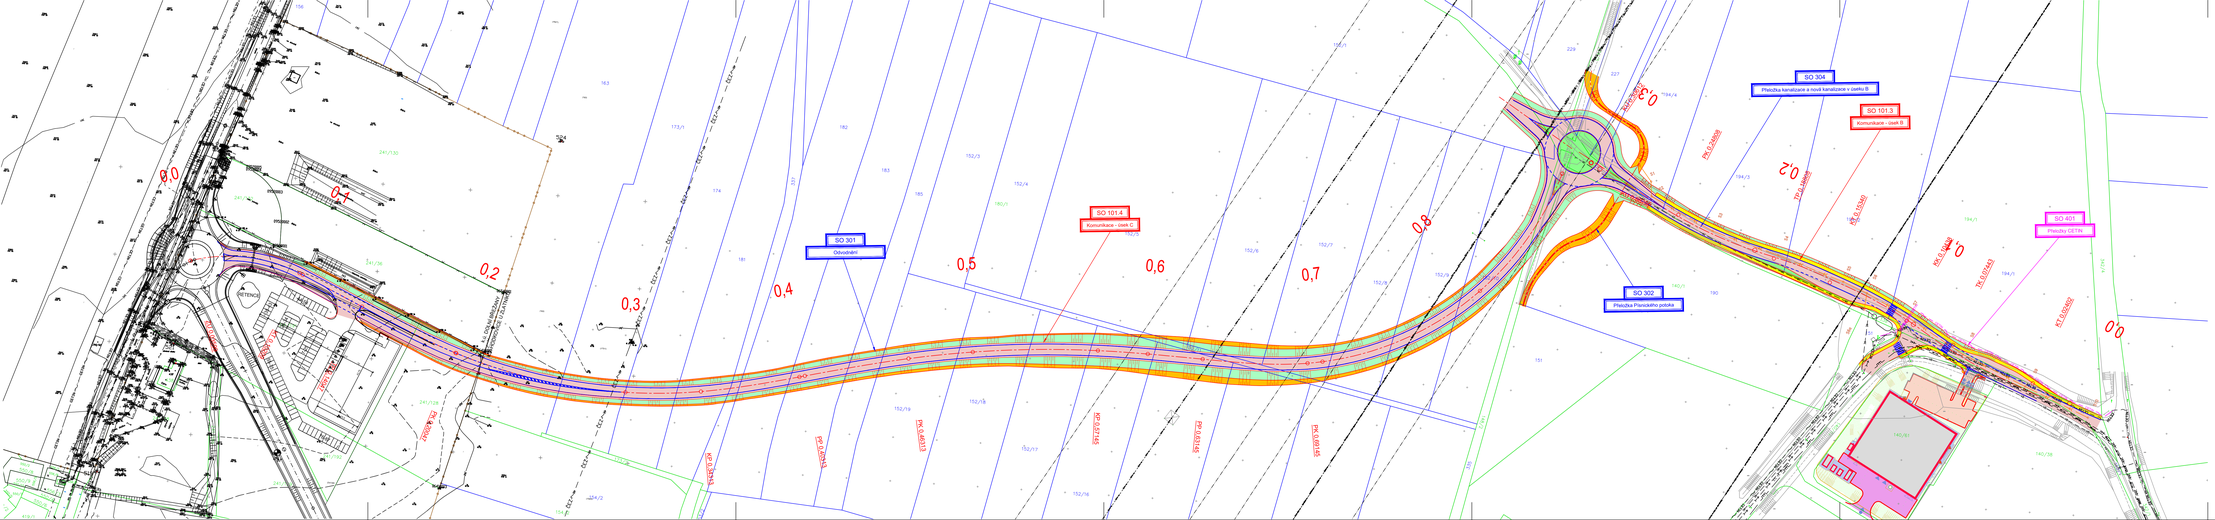

SEZNAM STAVEBNÍCH OBJEKTŮ:

SO 101.1	Komunikace - úsek A1
SO 101.2	Komunikace - úsek B
SO 101.3	Komunikace - úsek C
SO 180	Dopravní opatření
SO 190.1	Dopravní značení KSÚS
SO 190.2	Dopravní značení RSD
SO 201	Most před Vesteckou spojku
SO 301.1	Odvodnění komunikace - úsek A1
SO 301.2	Odvodnění komunikace - úsek B
SO 301.3	Odvodnění komunikace - úsek C
SO 302	Přeložka Písnického potoka
SO 303	Přeložka kanalizace Bicovy
SO 304	Přeložka kanalizace a nová kanalizace v úseku B
SO 305	Úprava kanalizace v SDP Vestecké spojky
SO 401	Přeložky ČETIN
SO 402	Přeložky T-Mobile
SO 403	Přeložky ČEZ
SO 404	Úprava VTL Vestecké spojky
SO 501	Přeložka VTL plynovodu PPD
SO 801	Vegetační úpravy

LEGENDA:

INŽENÝRSKÉ SÍTĚ:

- ČETIN — SDK NADZ. ČETIN
- ČETIN — SDK PODZ. ČETIN
- ČEZ — NN NADZ. ČEZ
- ČEZ — NN PODZ. ČEZ
- ČEZ — VN NADZ. ČEZ
- ČEZ — VN PODZ. ČEZ
- ČEZ — VVN NADZ. ČEZ
- STL PLYNOVODY PPD
- VTL PLYNOVODY PPD
- PRE — NN PODZ. PRE
- PRE — NN NADZ. PRE
- PRE — VN NADZ. PRE
- PRE — VN PODZ. PRE
- PRE — VVN NADZ. PRE
- PRE — VVN PODZ. PRE
- DEŠŤOVÁ KAN. PVK
- SPLAŠKOVÁ KAN. PVK
- VODOVOD PVK
- T-MOBILE OPT — OPT T-MOBILE
- ČEPS — VVN NADZ. ČEPS

Souřadnicový systém S-JTSK, Výškový systém Bpv

ATELIÉR PROJEKTOVÁNÍ INŽENÝRSKÝCH STAVEB s.r.o.

AKCE: **NAPOJENÍ ÚZEMÍ STAR NA METRO D**

OHRADNÍ 24B
PRAHA 4

tel.: 241 481 215
e-mail: tomas.podrouzek@apis-sro.eu
www: www.apis-sro.eu

INVESTOR: KSÚS — Středočeského kraje, p.o., Zborovská 11, 150 21 Praha 5

HLAVNÍ INŽENÝR PROJEKTU: Ing. Tomáš PODROUŽEK

VYPRACOVAL: Ing. Tomáš PODROUŽEK

KONTROLOVAL: Ing. Viktor NEJEDLÝ

ZAK. ČÍSLO: 3049/05

FORMÁT/Q A4: 7

KRAJ: STŘEDOČESKÝ, HL. M. PRAHA — OKRES: PRAHA - ZÁPAD, PRAHA

DATUM: KVĚTEN 2019

STUP.PROJ.: DÚR

MĚŘÍTKO: 1 : 1000

PŘÍLOHA: C.3.2

KOORDINAČNÍ SITUACE - úsek B a C