PŮDORYS
1:200

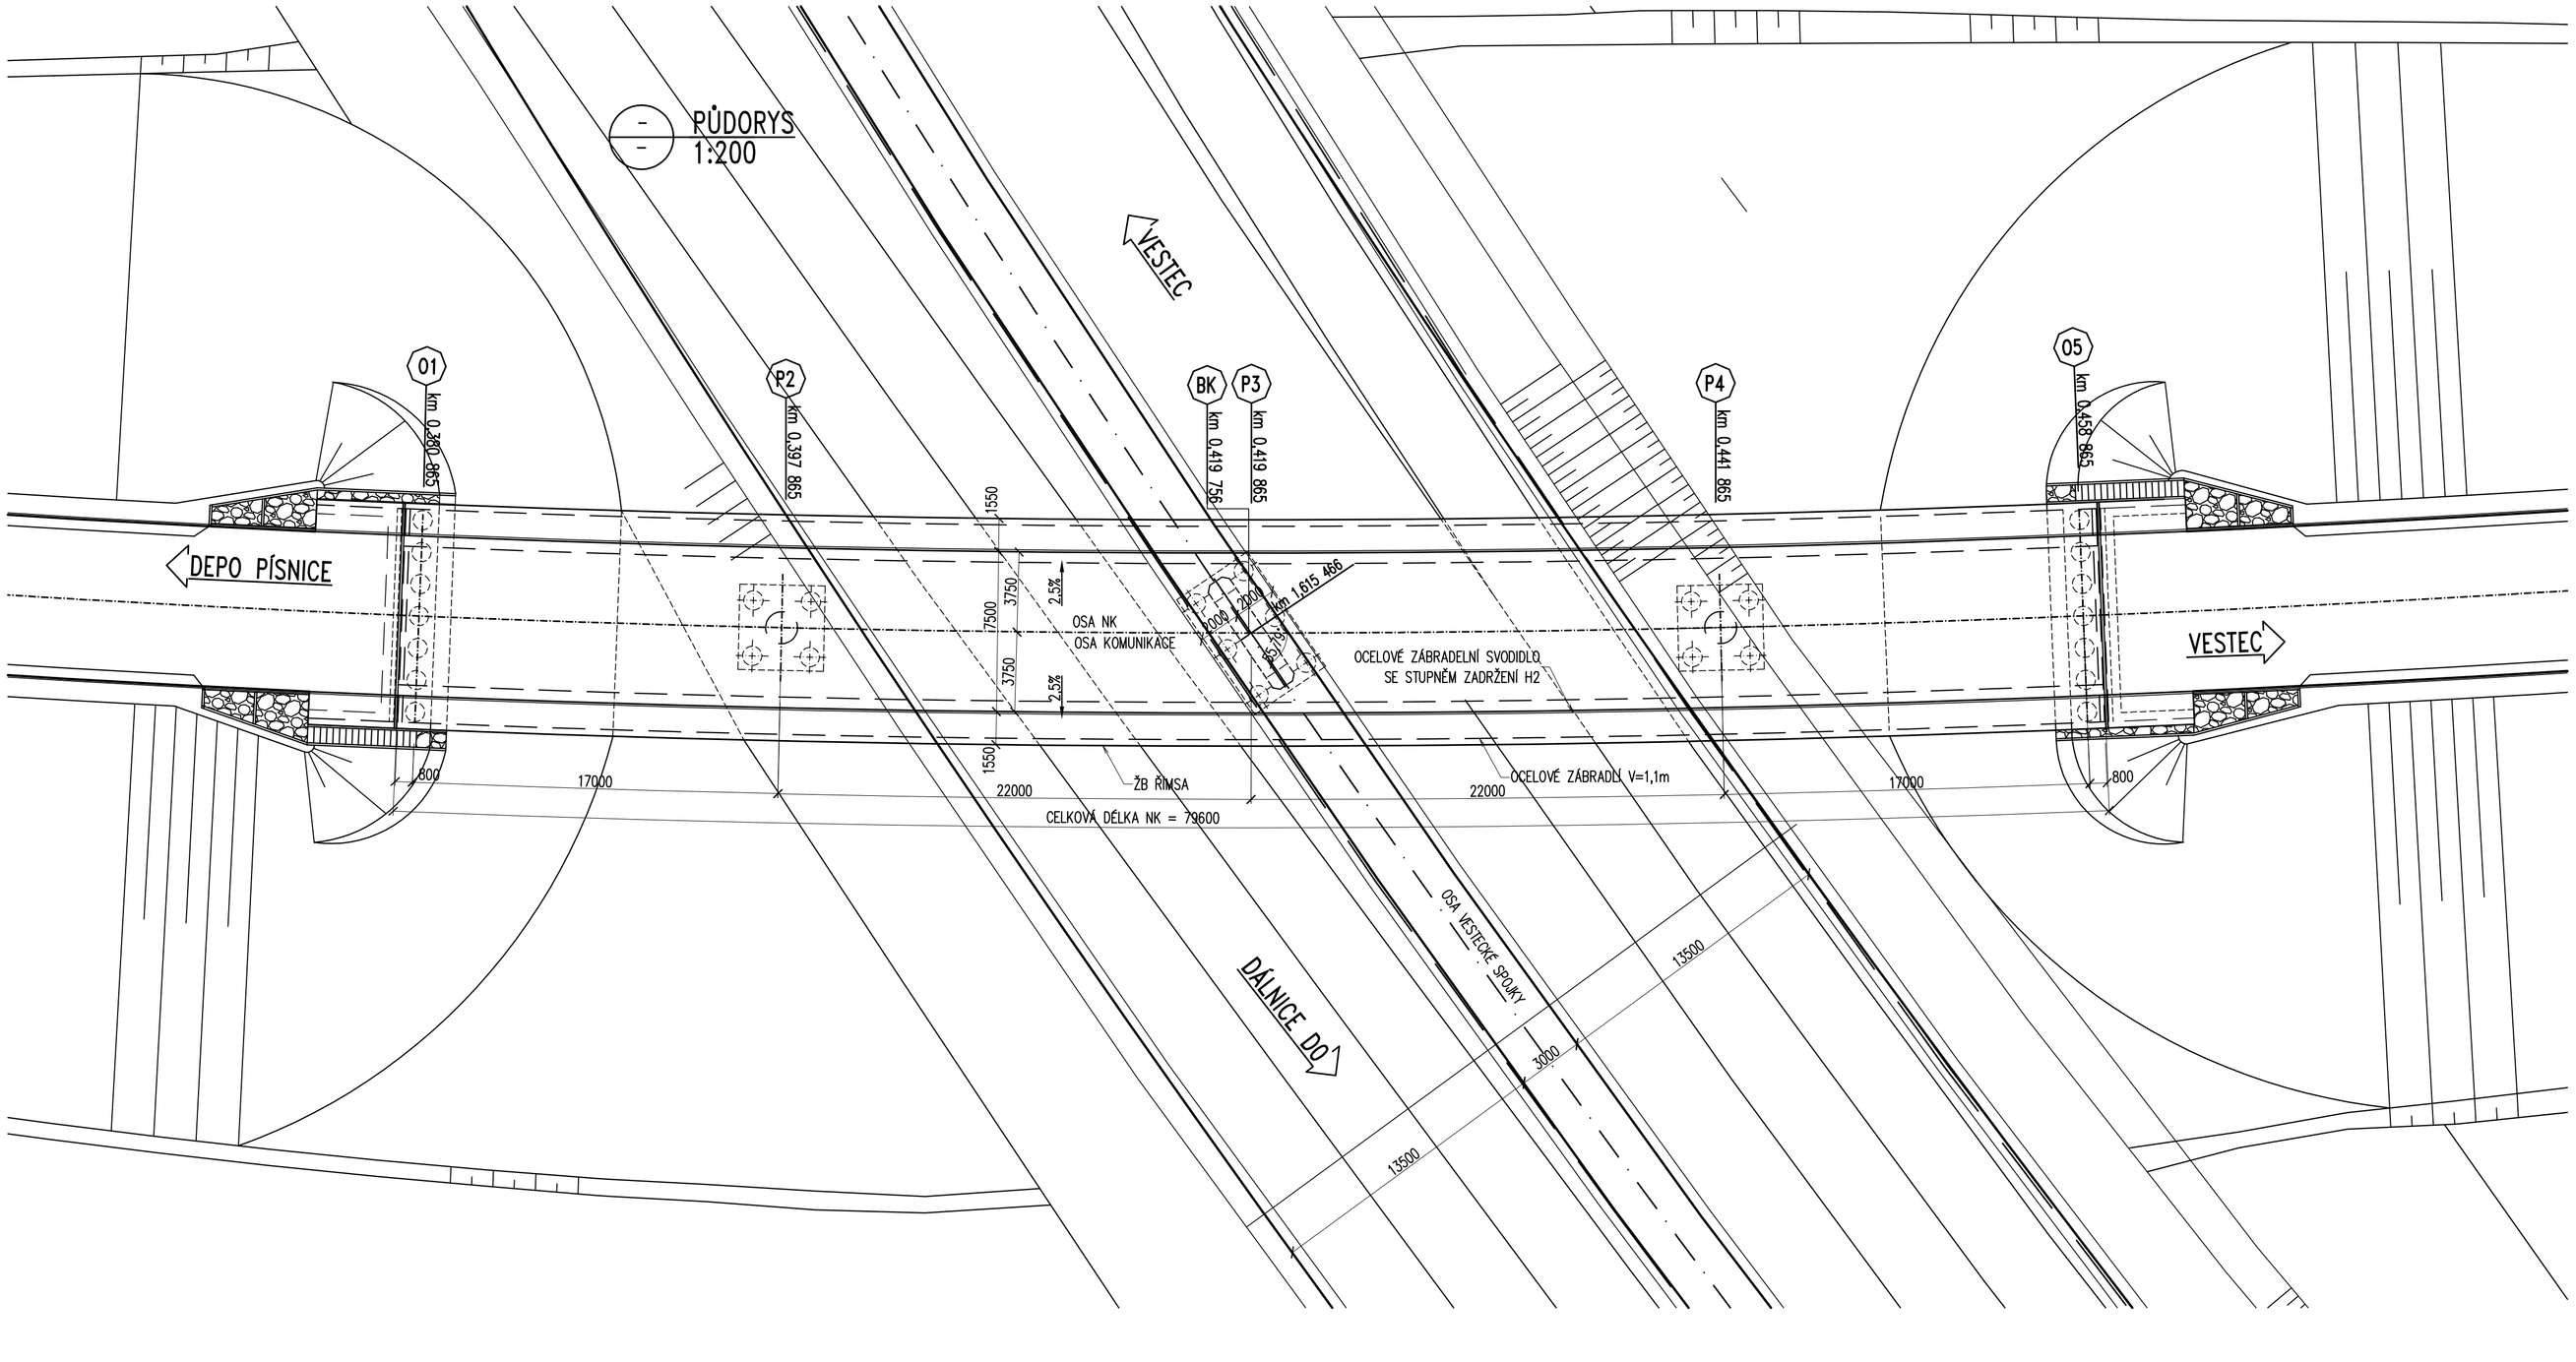

PŘÍČNÝ ŘEZ
1:100

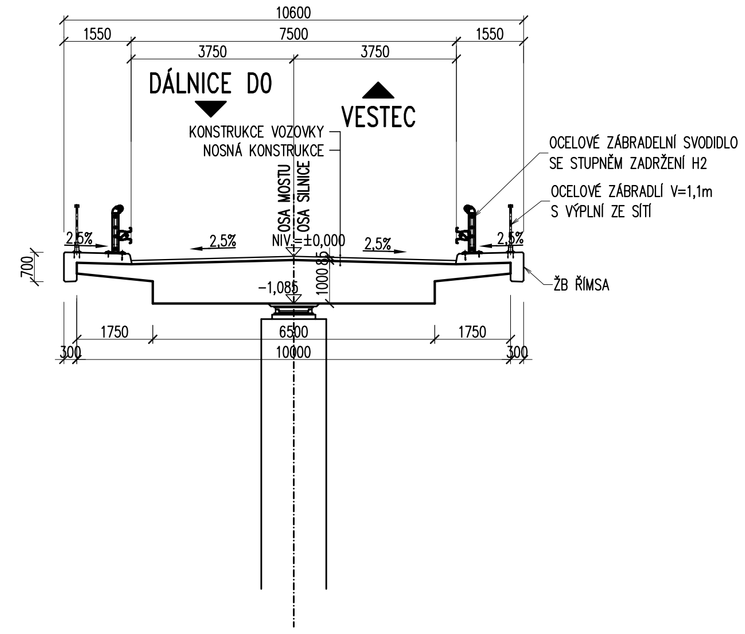

PODÉLNÝ ŘEZ V OSE MOSTU
1:200

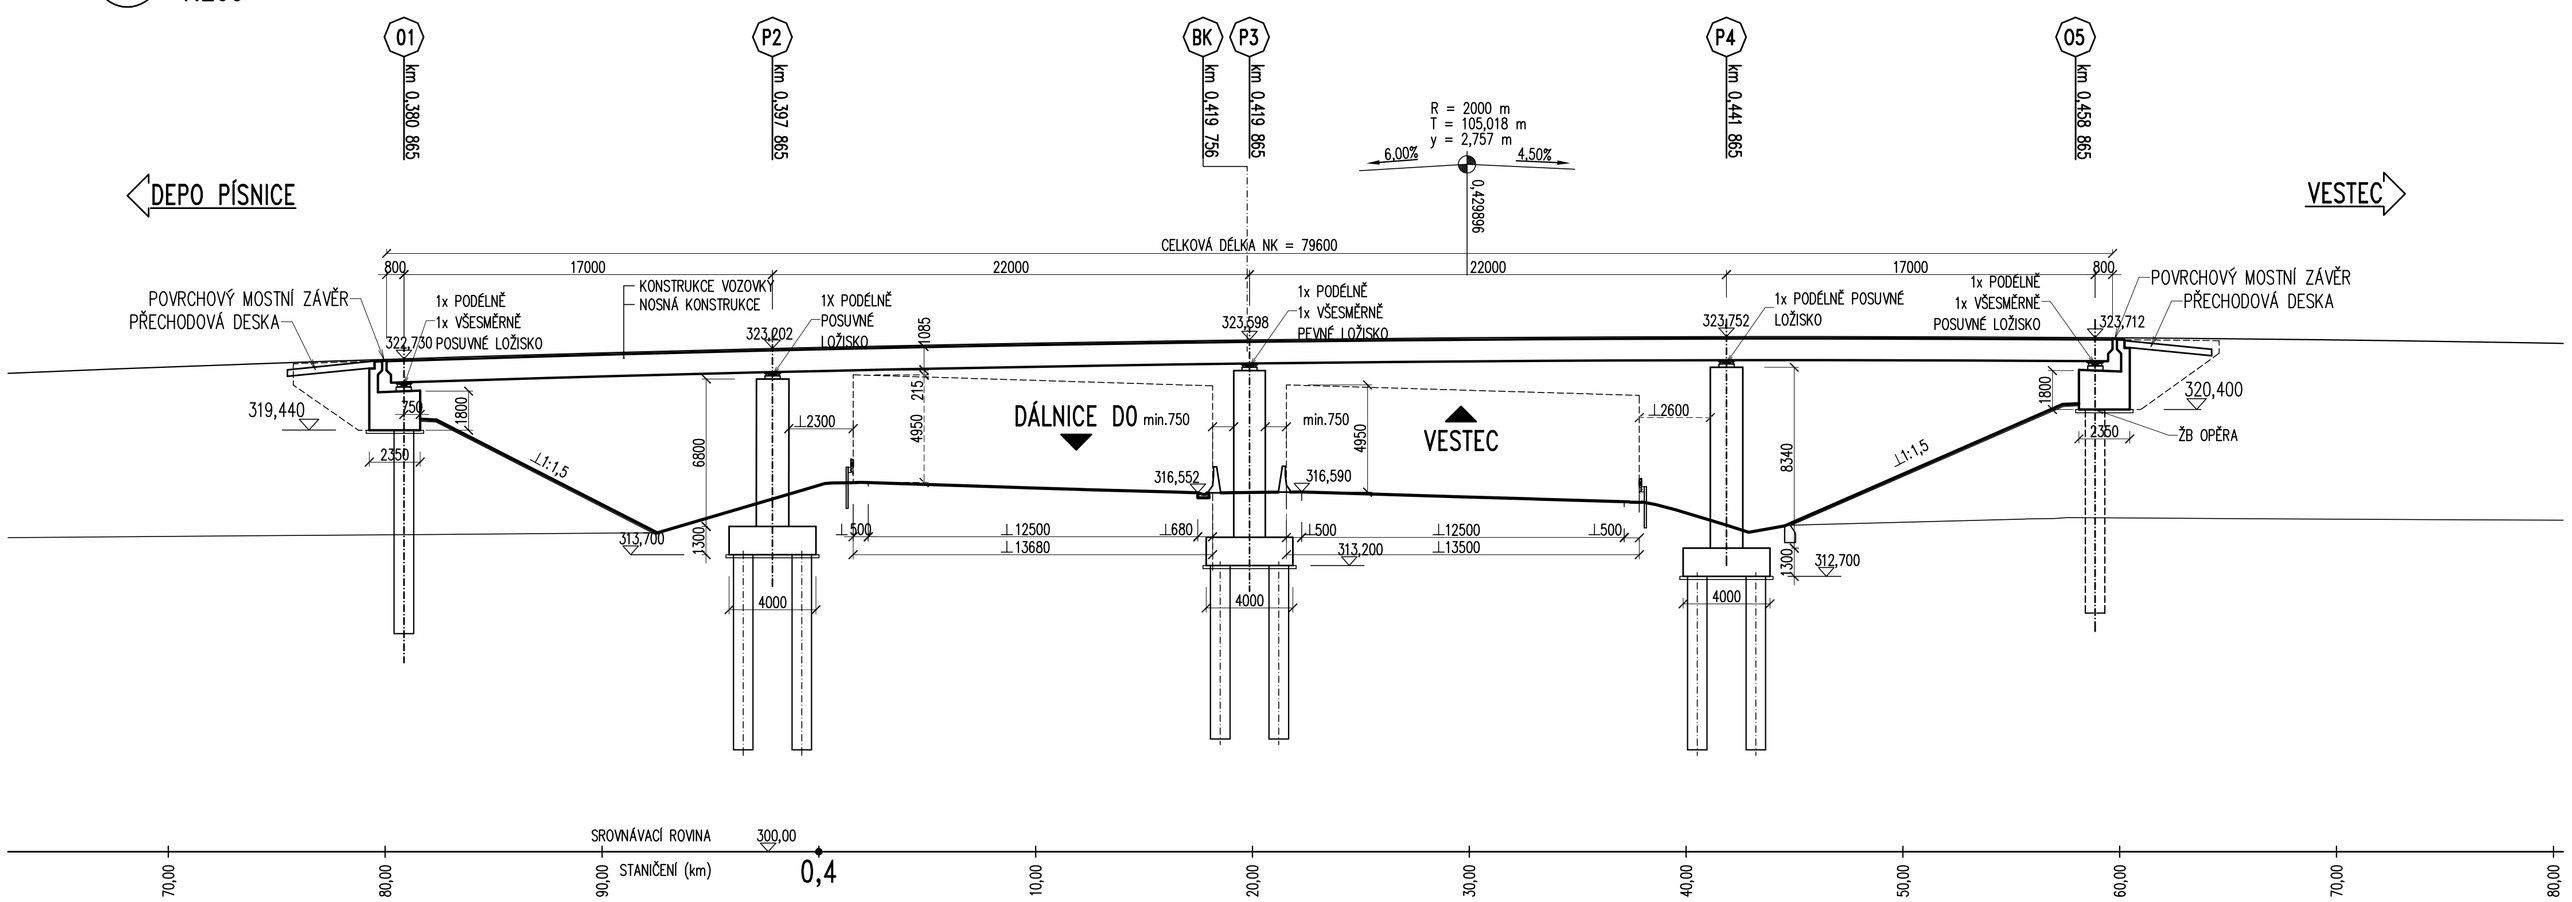

ATELIÉR PROJEKTOVÁNÍ INŽENÝRSKÝCH STAVEB s.r.o.			
AKCE: **NAPOJENÍ ÚZEMÍ STAR NA METRO D**		OHRADNÍ 24B PRAHA 4	apis
INVESTOR: KSÚS Středočeského kraje, p.o. Zborovská 11 150 21 Praha 5	HLAVNÍ INŽENÝR PROJEKTU: Ing. Tomáš PODROUŽEK	tel: 241 481 215 e-mail: tomas.podrouzek@apis-sro.eu www: www.apis-sro.eu	
	VYPRACOVAL: Ing. Karel STIEBITZ	KONTROLOVAL: Ing. Vít Najvárek	ZAK. ČÍSLO: 3049/05
			FORMÁTŮ A4: 8
KRAJ: STŘEDOČESKÝ, HL. M. PRAHA	OKRES: PRAHA - ZÁPAD, PRAHA		DATUM: ZÁŘÍ 2018
STAVEBNÍ OBJEKT: SO 201	PŘEHLEDNÝ VÝKRES	STUP.PROJ.: DÚR	MĚŘÍTKO: 1:200 / 1:100
			PŘÍLOHA: D.1.2.2