

Změna:	Název změny:	Datum:	Provedl:	Podpis:

Objednatel:



**Krajská správa a údržba silnic Středočeského kraje
příspěvková organizace**
Zborovská 11, 150 21 Praha 5

METROPROJEKT Praha a.s.
nám. I. P. Pavlova 2/1786
120 00 Praha 2
generální ředitel: Ing. David Krása
tel.: +420 296 154 105
www.metroprojekt.cz
info@metroprojekt.cz



METROPROJEKT

Souprava číslo:

HIP: **Ing. Libor Martínek**
tel.: +420 296 154 504
martinek@metroprojekt.cz
Stupeň: **STUDIE**

Podpis:

Název a účel díla:

**Tramvajová trať depo Písnice-Vestec-Jesenice,
Studie proveditelnosti a záměr EIA**

Zpracovatelský útvar/Vedoucí útvaru:

S60 Ing. Petr Zobal

tel.: +420 296 154 247
zobal@metroprojekt.cz

Podpis:

Název části díla:

**Etapa I.
Prověření napojení na kolejovou síť v Praze**

Prověření napojení na kolejovou síť v Praze

A.

02

Odpovědný projektant:

Ing. Vlastimil Vaňourek

Podpis:

Název přílohy:

Schema variant ze studie TRAM Jižní Město

Vypracoval:

DIPRO 2009

Podpis:

Změna:

-


Číslo příl.:

011

Skart. znak: **V20/2037** Datum: **12/2016**

Počet formátů: **3 x A4** Měřítko: **---**

IČD: **16 7016 001 02 00 00**

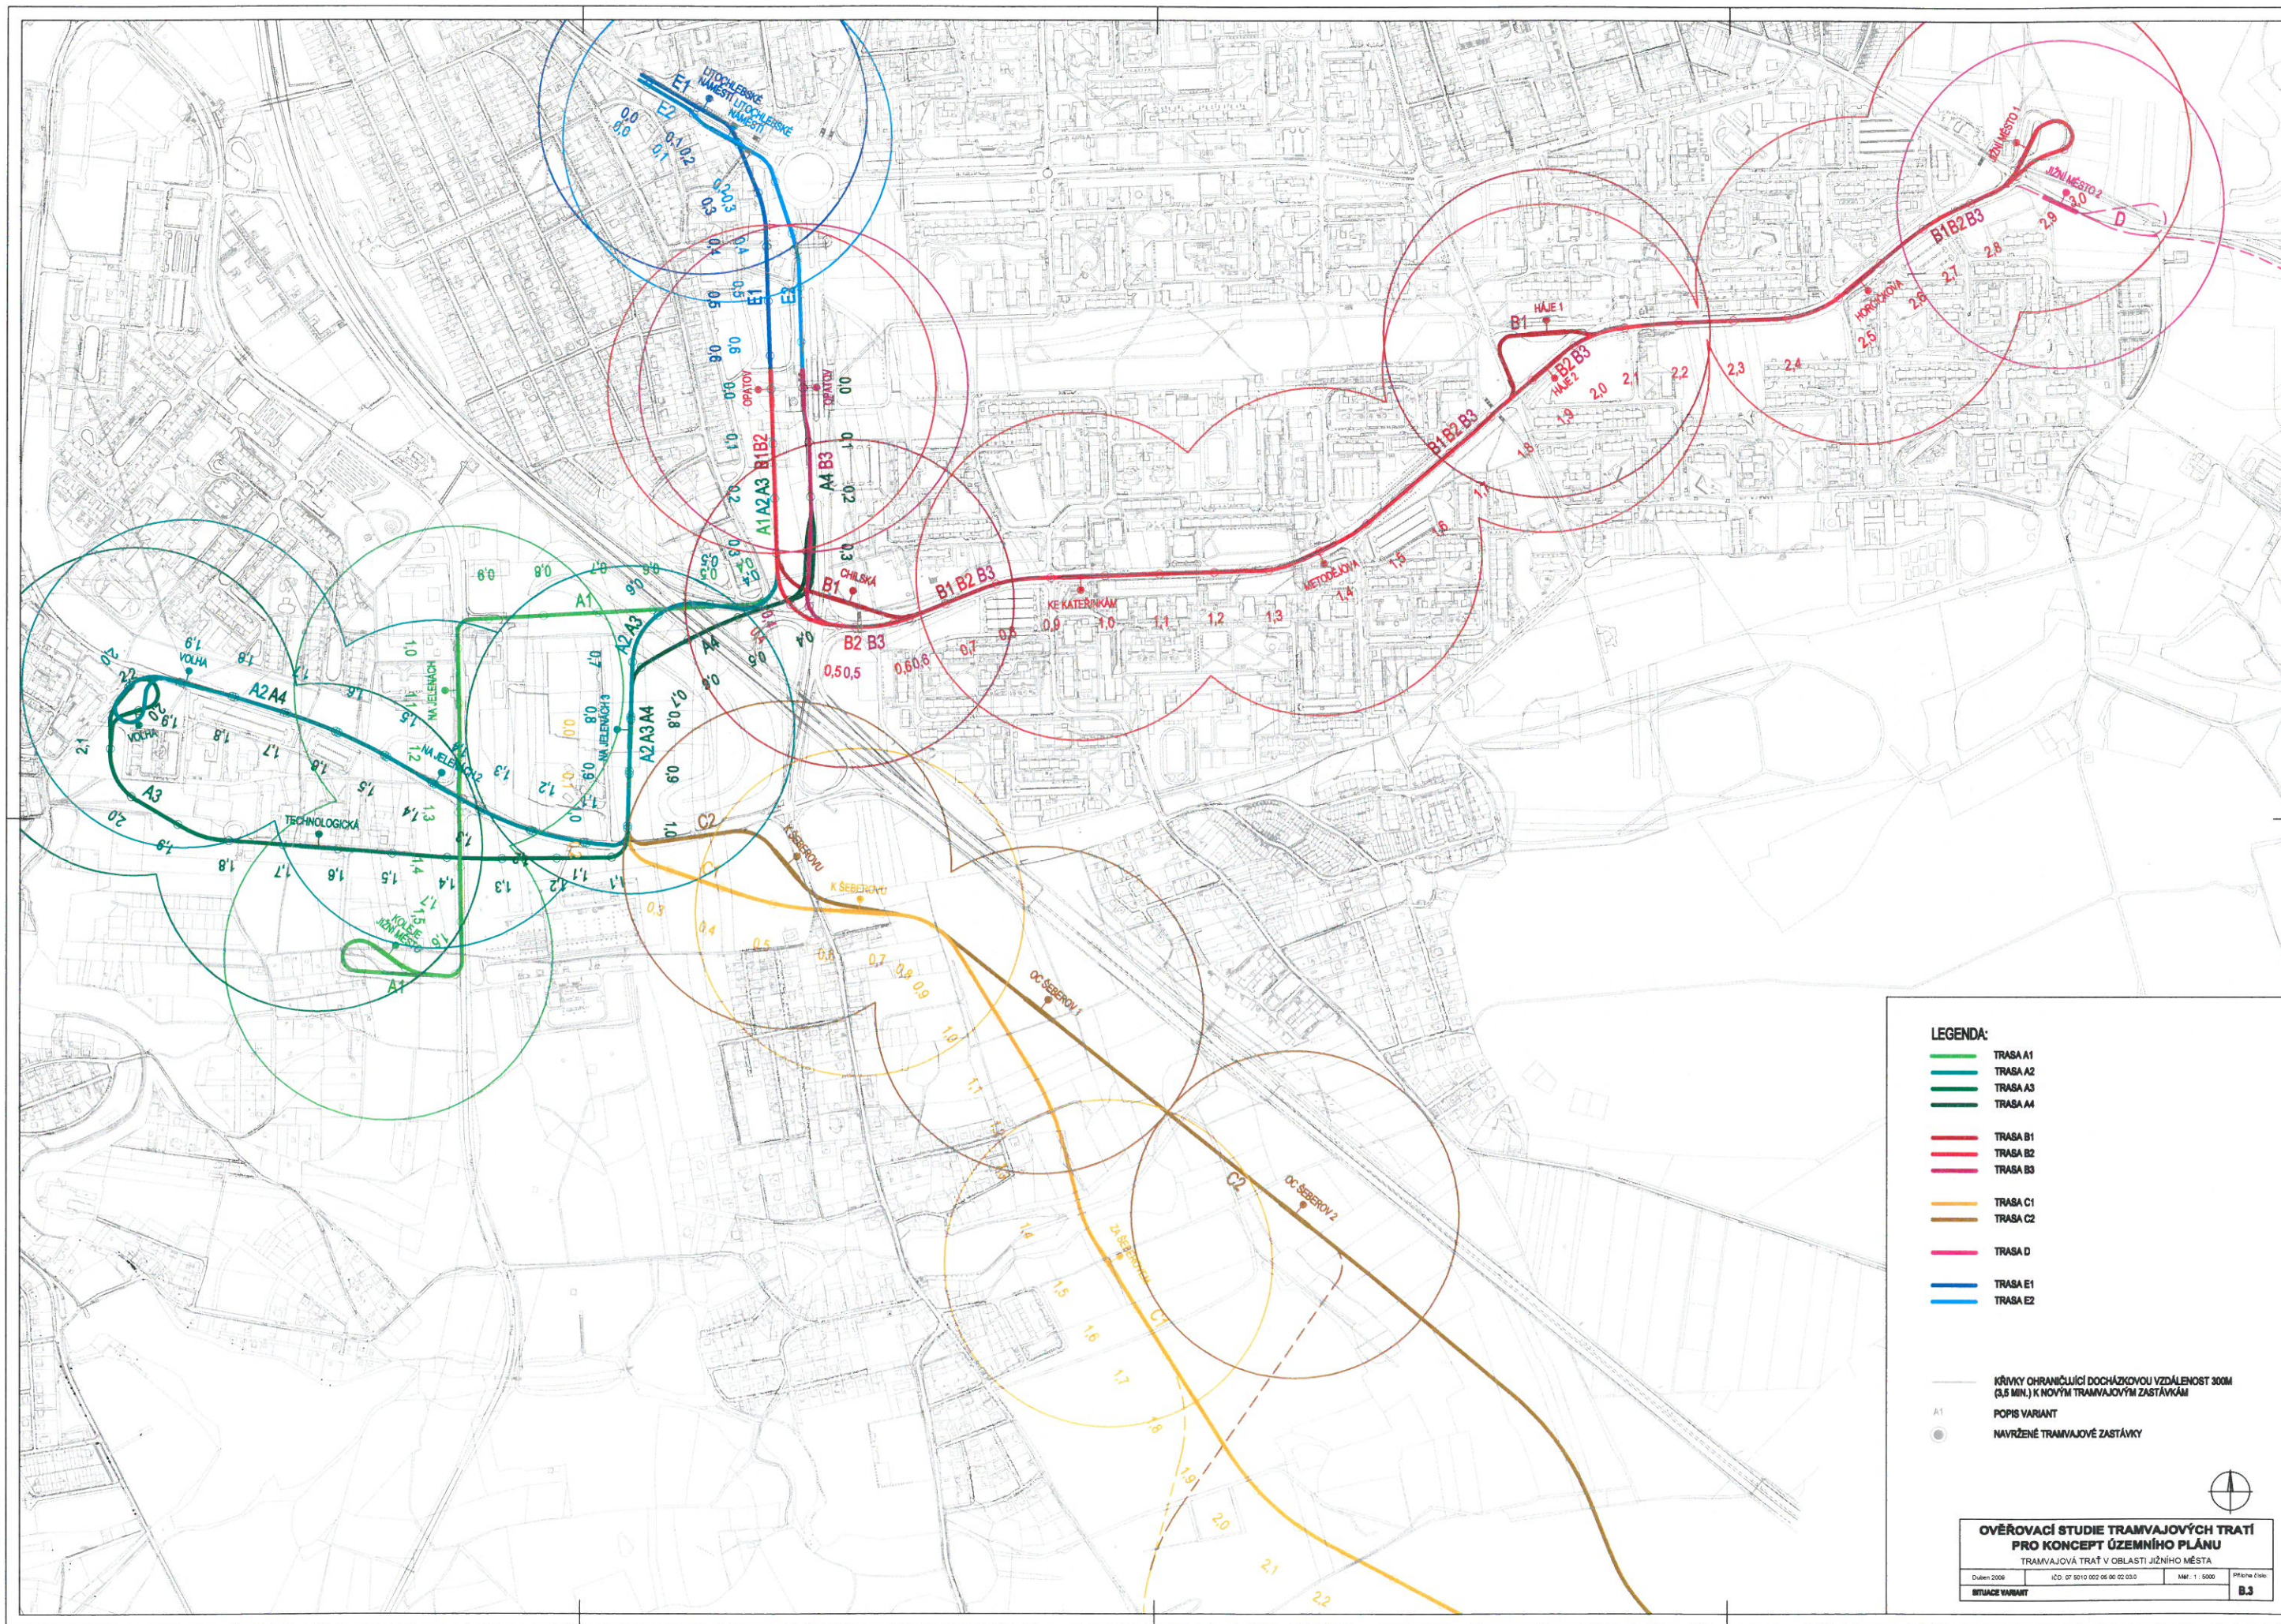

LEGENDA:

- TRASA A1
- TRASA A2
- TRASA A3
- TRASA A4
- TRASA B1
- TRASA B2
- TRASA B3
- TRASA C1
- TRASA C2
- TRASA D
- TRASA E1
- TRASA E2

KRIVKY OHRANIČUJÍCÍ DOCHÁZKOVOU VZDÁLENOST 300M
(3,5 MIN.) K NOVÝM TRAMVAJOVÝM ZASTÁVKÁM

POPIS VARIANT
● NAVRŽENÉ TRAMVAJOVÉ ZASTÁVKY

OVĚŘOVACÍ STUDIE TRAMVAJOVÝCH TRATÍ
PRO KONCEPT ÚZEMNÍHO PLÁNU

TRAMVAJOVÁ TRATĚ V OBLASTI JIŽNÍHO MĚSTA
Duben 2006 IČO: 07 5010 002 06 00 00 03 00 MŠ: 1:5000 Příloha číslo
SITUACE VARIANT B.3