

Krycí list ZBV

Název a evidenční číslo Stavby:

II/610 Předměřický háj. - Otradovice 2019

Název stavebního objektu/provozního souboru (SO/PS):

II/610 Komunikace

Číslo SO/PS /

/ číslo Změny SO/PS:

II/610/ 1

Číslo ZBV:

1

Objednatel: Krajská správa a údržba silnic Středočeského kraje, příspěvková organizace
Zborovská 81/11, 150 21 Praha 5, Smíchov
IČ: 00066001

Zhotovitel: PORR a.s.
Dubečská 3238/36, Strašnice, 100 00 Praha 10
IČ: 43005560

Rekapitulace ZBV č. 1 dle Skupin 1, 2, 3, 4, 5

část ZBV č.	Cena navrhovaných Změn záporných	Cena navrhovaných Změn kladných	Cena navrhovaných Změn záporných a Změn kladných celkem
1.1	0,00	0,00	0,00

část ZBV č.	Cena navrhovaných Změn záporných	Cena navrhovaných Změn kladných	Cena navrhovaných Změn záporných a Změn kladných celkem
1.2	0,00	0,00	0,00

část ZBV č.	Cena navrhovaných Změn záporných	Cena navrhovaných Změn kladných	Cena navrhovaných Změn záporných a Změn kladných celkem
1.3	0,00	0,00	0,00

část ZBV č.	Cena navrhovaných Změn záporných	Cena navrhovaných Změn kladných	Cena navrhovaných Změn záporných a Změn kladných celkem
4.4	-7.989.891,20	0,00	-7.989.891,20

část ZBV č.	Cena navrhovaných Změn záporných	Cena navrhovaných Změn kladných	Cena navrhovaných Změn záporných a Změn kladných celkem
1.5	0,00	0,00	0,00

Suma ZBV č.	Cena navrhovaných Změn záporných	Cena navrhovaných Změn kladných	Cena navrhovaných Změn záporných a Změn kladných celkem
1	-7.989.891,20	0,00	-7.989.891,20

Části ZBV se číslují číslem ZBV, za kterým je tečka a index udávající číslo Skupiny.
Stejný systém číslování se používá pro jednotlivé Evidenční nebo Změnové listy
a pro Rozpis ocenění změn položek.

ZBV - krycí list

Číslo paré:

4.

Změnový list

Název a evidenční číslo Stavby: II/610 Předměřický háj. - Otradovice 2019 Název stavebního objektu/provozního souboru (SO/PS): II/610 Komunikace	Číslo SO/PS / číslo Změny SO/PS: II/610/ 1	Číslo ZBV: 1																																			
Strany smlouvy o dílo č. 2800/00066001/2018 na realizaci uvedené Stavby uzavřené dne 19.10.2018 (dále jen Smlouva): Objednatel: Krajská správa a údržba silnic Středočeského kraje, příspěvková organizace se sídlem Zborovská 81/11, 150 21 Praha 5, Smíchov Zhotovitel: PORR a.s., Dubečská 3238/36, Strašnice, 100 00 Praha 10																																					
<table border="1" style="width: 100%; border-collapse: collapse;"> <tr> <td colspan="2" style="padding: 5px;"> Přílohy Změnového listu: </td> <td style="width: 20%; padding: 5px;"> <table border="1" style="width: 100%; border-collapse: collapse;"> <tr> <th style="text-align: left;">Paré č.</th> <th style="text-align: left;">Příjemce</th> </tr> <tr> <td>1</td> <td>Objednatel</td> </tr> <tr> <td>2</td> <td>Zhotovitel</td> </tr> <tr> <td>3</td> <td>TDI, AD</td> </tr> </table> </td> </tr> <tr> <td style="width: 40%; padding: 5px;"> <table border="0" style="width: 100%;"> <tr> <td>1. Krycí list</td> <td style="text-align: right;">1</td> <td style="text-align: right;">počet listů</td> </tr> <tr> <td>2. Změnový list</td> <td style="text-align: right;">1</td> <td style="text-align: right;">počet listů</td> </tr> <tr> <td>3. Zápis o projednání ocenění soupisu prací</td> <td style="text-align: right;">1</td> <td style="text-align: right;">počet listů</td> </tr> <tr> <td>4. Rozpis ocenění Změn položek</td> <td style="text-align: right;">1</td> <td style="text-align: right;">počet listů</td> </tr> <tr> <td>5. Přehled zařazení změn do skupin</td> <td style="text-align: right;">1</td> <td style="text-align: right;">počet listů</td> </tr> <tr> <td>6. Přehled dalších dokladů</td> <td style="text-align: right;">1</td> <td style="text-align: right;">počet listů</td> </tr> <tr> <td>Další doklady</td> <td style="text-align: right;">37</td> <td style="text-align: right;">počet listů</td> </tr> </table> </td> <td colspan="2" style="padding: 5px;"></td> </tr> </table>			Přílohy Změnového listu:		<table border="1" style="width: 100%; border-collapse: collapse;"> <tr> <th style="text-align: left;">Paré č.</th> <th style="text-align: left;">Příjemce</th> </tr> <tr> <td>1</td> <td>Objednatel</td> </tr> <tr> <td>2</td> <td>Zhotovitel</td> </tr> <tr> <td>3</td> <td>TDI, AD</td> </tr> </table>	Paré č.	Příjemce	1	Objednatel	2	Zhotovitel	3	TDI, AD	<table border="0" style="width: 100%;"> <tr> <td>1. Krycí list</td> <td style="text-align: right;">1</td> <td style="text-align: right;">počet listů</td> </tr> <tr> <td>2. Změnový list</td> <td style="text-align: right;">1</td> <td style="text-align: right;">počet listů</td> </tr> <tr> <td>3. Zápis o projednání ocenění soupisu prací</td> <td style="text-align: right;">1</td> <td style="text-align: right;">počet listů</td> </tr> <tr> <td>4. Rozpis ocenění Změn položek</td> <td style="text-align: right;">1</td> <td style="text-align: right;">počet listů</td> </tr> <tr> <td>5. Přehled zařazení změn do skupin</td> <td style="text-align: right;">1</td> <td style="text-align: right;">počet listů</td> </tr> <tr> <td>6. Přehled dalších dokladů</td> <td style="text-align: right;">1</td> <td style="text-align: right;">počet listů</td> </tr> <tr> <td>Další doklady</td> <td style="text-align: right;">37</td> <td style="text-align: right;">počet listů</td> </tr> </table>	1. Krycí list	1	počet listů	2. Změnový list	1	počet listů	3. Zápis o projednání ocenění soupisu prací	1	počet listů	4. Rozpis ocenění Změn položek	1	počet listů	5. Přehled zařazení změn do skupin	1	počet listů	6. Přehled dalších dokladů	1	počet listů	Další doklady	37	počet listů		
Přílohy Změnového listu:		<table border="1" style="width: 100%; border-collapse: collapse;"> <tr> <th style="text-align: left;">Paré č.</th> <th style="text-align: left;">Příjemce</th> </tr> <tr> <td>1</td> <td>Objednatel</td> </tr> <tr> <td>2</td> <td>Zhotovitel</td> </tr> <tr> <td>3</td> <td>TDI, AD</td> </tr> </table>	Paré č.	Příjemce	1	Objednatel	2	Zhotovitel	3	TDI, AD																											
Paré č.	Příjemce																																				
1	Objednatel																																				
2	Zhotovitel																																				
3	TDI, AD																																				
<table border="0" style="width: 100%;"> <tr> <td>1. Krycí list</td> <td style="text-align: right;">1</td> <td style="text-align: right;">počet listů</td> </tr> <tr> <td>2. Změnový list</td> <td style="text-align: right;">1</td> <td style="text-align: right;">počet listů</td> </tr> <tr> <td>3. Zápis o projednání ocenění soupisu prací</td> <td style="text-align: right;">1</td> <td style="text-align: right;">počet listů</td> </tr> <tr> <td>4. Rozpis ocenění Změn položek</td> <td style="text-align: right;">1</td> <td style="text-align: right;">počet listů</td> </tr> <tr> <td>5. Přehled zařazení změn do skupin</td> <td style="text-align: right;">1</td> <td style="text-align: right;">počet listů</td> </tr> <tr> <td>6. Přehled dalších dokladů</td> <td style="text-align: right;">1</td> <td style="text-align: right;">počet listů</td> </tr> <tr> <td>Další doklady</td> <td style="text-align: right;">37</td> <td style="text-align: right;">počet listů</td> </tr> </table>	1. Krycí list	1	počet listů	2. Změnový list	1	počet listů	3. Zápis o projednání ocenění soupisu prací	1	počet listů	4. Rozpis ocenění Změn položek	1	počet listů	5. Přehled zařazení změn do skupin	1	počet listů	6. Přehled dalších dokladů	1	počet listů	Další doklady	37	počet listů																
1. Krycí list	1	počet listů																																			
2. Změnový list	1	počet listů																																			
3. Zápis o projednání ocenění soupisu prací	1	počet listů																																			
4. Rozpis ocenění Změn položek	1	počet listů																																			
5. Přehled zařazení změn do skupin	1	počet listů																																			
6. Přehled dalších dokladů	1	počet listů																																			
Další doklady	37	počet listů																																			
Iniciátor změny: Objednatel Popis a zdůvodnění Změny:																																					
Úprava rozsahu prací z důvodu souběhu staveb Zahájení realizace stavby II/610 Předměřický háj. - Otradovice se zpozdilo. Došlo tak k časovému souběhu s navazující stavbou na silnici II/610, Benátky n/J, most ev. č. 610-021a přes D10. Stavba mostu ev. č. 610-021a je spolufinancovaná z evropských prostředků prostřednictvím IROP. Dodržení lhůty výstavby mostu je navíc zásadní pro koordinaci řízení provozu s dalšími probíhajícími stavbami na dálnici D10. Proto má stavba mostu prioritu. V této stavbě musí být opravena i část silnice II/610 pro použití těžké staveništní techniky, která byla původně součástí stavby II/610 Předměřický háj. - Otradovice. V rámci předkládané změny tedy dochází ke zmenšení rozsahu prací z důvodu souběhu stavby II/610 Předměřický háj. - Otradovice 2019 se stavbou II/610 Benátky n/J, most ev. č. 610-021a přes D10 před obcí Benátky n/J. Ze stavby II/610 Předměřický háj. - Otradovice 2019 je vypuštěna oprava vozovky v ploše 24.352,0 m ² a dochází ke snížení objemu prací na položkách č. 1, 3, 6. Jedná se o Změnu nezbytnou, která je podle § 5, odst. 1, písm.d) Směrnice R-SM-36 Krajské správy a údržby silnic Středočeského kraje (účinnost od 29.5.2017) upřesňující provádění změn závazků dle zákona č. 134/2016 Sb., o zadávání veřejných zakázek zařazená do Skupiny změn 4. Zároveň se jedná o práce, které nemění celkovou povahu veřejné zakázky. Z hlediska Zákona o zadávání veřejných zakázek č. 134/2016 Sb. tato Změna nepředstavuje vznik podstatné změny závazku a dle § 222, odst. 5) se jedná o změnu nezbytnou.																																					
Údaje v Kč bez DPH:																																					
Cena navrhovaných Změn záporných	Cena navrhovaných Změn kladných	Cena navrhovaných Změn záporných a Změn kladných celkem	Součet absolutních hodnot Změn kladných a Změn záporných																																		
-7.989.891,20	0,00	-7.989.891,20	7.989.891,20																																		
Podpis vyjadřuje souhlas se Změnou:																																					
Zhotovitel (stavbyvedoucí)	jméno	Zdeněk Kupta	datum	14. 2020	podpis																																
Projektant (autorský dozor)	jméno	xxx	datum		podpis																																
Stavební a autorský dozor investora	jméno	Ing. Zdeněk Mečíř	datum		podpis																																
Supervize	jméno	xxx	datum		podpis																																
Zástupce Objednatele:	jméno	Oldřich Vondruška	datum		podpis																																
Objednatel a Zhotovitel se dohodli, že u tohoto SO/PS, který je součástí uvedené Stavby, budou provedeny Změny, jež jsou podrobně popsány, zdůvodněny, doloženy a oceněny v dokumentaci této Změny. Smluvní strany shodně prohlašují, že Změny dle tohoto Změnového listu nejsou zlepšením dle čl. 13.2 Smluvních podmínek. Tento Změnový list představuje dodatek Smlouvy. Smlouva se mění v rozsahu upraveném v tomto Změnovém listu. V ostatním zůstávají práva a povinnosti Objednatele a Zhotovitele sjednané ve Smlouvě nedotčeny. Na důkaz toho připojují příslušné osoby oprávněné jednat jménem nebo v zastoupení Objednatele a Zhotovitele své podpisy.																																					
Objednatel (Oprávněná osoba Objednatele)	jméno	Mgr. Zdeněk Dvořák, MPA	datum		podpis																																
Zhotovitel	jméno	Ing. Pavel Hirsch Petr Janulík	datum	14. 2020	podpis																																
					Číslo paré																																
					4.																																

ZÁPIS

o projednání ocenění soupisu prací a ceny stavebního objektu/provozního souboru (SO/PS)
pro všechny skupiny - pro ZBV číslo: 1

Název Stavby:	
II/610 Předměřický háj. - Otradovice 2019	
Číslo SO/PS / číslo Změny SO/PS:	II/610/ 1
Název stavebního objektu/provozního souboru (SO/PS):	II/610 Komunikace

Údaje v Kč bez DPH

Cena SO/PS dle Smlouvy
1 - zadat
36.803.482,69

Poznámka:

Cenu všech Změn záporných v předchozích Změnách na SO/PS a cenu navrhovaných Změn záporných na SO/PS je nutno zadávat se znaménkem mínus (-).

Cena SO/PS v předchozích ZBV:

Údaje v Kč bez DPH

	Cena všech Změn záporných v předchozích Změnách na SO/PS	Cena všech Změn kladných v předchozích Změnách na SO/PS	Cena SO/PS po všech předchozích Změnách	Rozdíl ceny SO/PS po všech předchozích Změnách a ve Smlouvě
2	3 - zadat	4 - zadat	5=1+3+4	6=5-1
stavební/montážní práce	0,00	0,00	36.803.482,69	0,00

Cena SO/PS v této ZBV a po této ZBV:

Údaje v Kč bez DPH

	Cena navrhovaných Změn záporných na SO/PS	Cena navrhovaných Změn kladných na SO/PS	Cena všech Změn kladných na SO/PS (předchozích a navrhovaných)	Cena všech Změn kladných na SO/PS k ceně SO/PS dle Smlouvy v %
7	8 - zadat	9 - zadat	10=4+9	11=10/1
stavební/montážní práce	-7.989.891,20	0,00	0,00	0,00%

Cena SO/PS po této ZBV:

Údaje v Kč bez DPH

	Cena všech Změn záporných na SO/PS (předchozích a navrhovaných)	Cena SO/PS po této Změně	Rozdíl ceny SO/PS po této Změně oproti ceně SO/PS dle Smlouvy	Rozdíl ceny SO/PS po této Změně oproti ceně SO/PS dle Smlouvy v %
12	13=3+8	14=1+13+10	15=14-1	16=15/1
stavební/montážní práce	-7.989.891,20	28.813.591,49	-7.989.891,20	-21,71%

Vyjádření (souhlasím x nesouhlasím), jméno, datum, podpis				
		jméno	datum	podpis
Zhotovitel (stavbyvedoucí):	souhlasím	Zdeněk Kupta	1.4.2020	
Projektant (autorský dozor):	souhlasím	xxx		
Stavební a autorský dozor investora:	souhlasím	Ing. Zdeněk Mečíř		
Zástupce Objednatele:	souhlasím	Oldřich Vondruška		
Zaměstnanec KSÚS SK odpovědný za cenové projednání změny:	souhlasím	Ing. Jaroslava Jurková		

Rozpis ocenění Změn položek - pro ZBV číslo: 1

Ev. č. a název stavby: II/610 Předměřický háj. - Otradovice 2019

ZMĚNA SOUPISU PRACÍ (SO/PS)

Číslo a název SO/PS: II/610 Komunikace

II/610 / 1

Číslo a název rozpočtu: II/610 Komunikace

Skupina změn: 4

Poř. č. pol.	Kód položky	Název položky	m.j.	Množství ve Smlouvě	Množství ve Změně	Množství rozdílu	Cena za m.j. v Kč	Cena celkem ve Smlouvě v Kč	Změny záporné v Kč	Změny kladné v Kč	Cena celkem ve Změně v Kč	Rozdíl cen celkem v Kč	Podíl cen celkem v %
1	2	3	4	5	6	7	8	9	10	11	12	13	14
1	221	Frézování vozovky s odvozem. tl. 50mm	m3	3.570,000	2.352,400	-1.217,600	742,00	2.648.940,00	-903.459,20	0,00	1.745.480,80	-903.459,20	-34,11
3	221	Spojovací postřik do 0,5kg/m2	m2	71.400,000	47.048,000	-24.352,000	12,70	906.780,00	-309.270,40	0,00	597.509,60	-309.270,40	-34,11
6	221	Obrusná vrstva ACO 11 v tl. 50 mm	m2	71.400,000	47.048,000	-24.352,000	278,30	19.870.620,00	-6.777.161,60	0,00	13.093.458,40	-6.777.161,60	-34,11
Celkem								23.426.340,00	-7.989.891,20	0,00	15.436.448,80	-7.989.891,20	

PŘEHLED ZAŘAZENÍ ZMĚN DO SKUPIN

Název a evidenční číslo Stavby: II/610 Předměřický háj. - Otradovice 2019

1	Přijaté smluvní částka bez rezervy a DPH	36 803 482,69
2=1+18+19	Aktuální smluvní částka (cena stavby)	28.813.591,49
	Aktuální smluvní částka (cena stavby) včetně DPH	34.894.446,70
3=(2/1)*100	Procento změny Přijaté smluvní částky	76,29%
4=(25/1)*100	Sledování vyhrazených změn (Skupina 1)	0,00%
5=(28/1)*100	Sledování záporných položek (Skupina 2)	0,00%
40=(19/1)*100	Sledování limitu 15 % pro podstatnou změnu pro Změny záporné dle § 14, odst. (6), písm. b)	-21,71%

6=32+36	Suma Změn kladných a Změn záporných Skupiny 3 a Skupiny 4	-7.989.891,20
7={9/1}*100	Sledování limitu 30 % - součet Skupiny 3 a Skupiny 4	-21,71%
8=1*0,3	Zákonný limit 30 % pro Skupinu 3 a Skupinu 4	11.041.044,81

9=(32A/1)*100	Sledování limitu 50 % Skupina 3	0,00%
10=(36A/1)*100	Sledování limitu 50 % Skupina 4	21,71%
10A=32A+36A	Suma absolutních hodnot Změn kladných a Změn záporných pro Skupinu 3 a Skupinu 4	7.989.891,20
11=1*0,5	Zákonný limit 50 % pro Skupinu 3 a Skupinu 4	16.401.741,35

12={37/1}*100		Limit 15 %	0,00%
13=37	Sledování limitu (15 %)		0,00
14=149224000-37	Hodnota skupiny 5		149.224.000,00


40=(19/1)*100		Středování limitu 15 % pro podstatnou změnu pro Změny záporné dle § 14, odst. 5), písm. b)		-21,71%																							
						- 1 -			- 2 -			- 3 -						- 4 -					- 5 -				
						vyhrazená změna (Doměrky)			Záměna položek (Započítávání)			Nepředvidanost						Nezbytnost					Zníženy de minimis				
	ZBV č.	Název SO/PS / předmět Změny	Změny záporné (žadávat se znaménkem minus)	Změny kladné	Hodnota ZBV	Zníženy záporné (žadávat se znaménkem minus)	Změny kladné	Suma Změn záporných a Změn kladných	Změny záporné (žadávat se znaménkem minus)	Změny kladné	Suma Změn záporných a Změn kladných	Změny záporné (žadávat se znaménkem minus)	Zníženy kladné	Procentní vyjádření Změny kladné	Suma Změn záporných a Změn kladných	Suma absolutních hodnot Změn kladných a Změn záporných	Zníženy záporné (žadávat se znaménkem minus)	Změny kladné	Procentní vyjádření Změny kladné	Suma Změn záporných a Změn kladných	Suma absolutních hodnot Změn kladných a Změn záporných	Zníženy de minimis (15% nebo limit 149 224 000 Kč)	limit 15 %				
16	17	18	19=23+26+28+33	20=24+27+30+34+37+39	21=19+20	23	24	25=23+24	26	27	28=26+27	29	30	31=(30/1)*100	32=29+30	32A=ABS(29)+30	33	34	35=(34/1)*100	36=33+34	36A=ABS(33)+34	37	38=(37/1)*100				
		II/610 Předměřický háj. - Otradovice 2019	- 7 989 891,20	0,00	- 7 989 891,20	0,00	0,00	0,00	0,00	0,00	0,00	0,00	0,00	0,00%	0,00	0,00	- 7 989 891,20	0,00	0,00%	- 7.989.891,20	7 989 891,20	0,00	0,00%				
101	1	Úprava rozsahu prací z důvodu souběhu staveb	-7.989.891,20	0,00	-7.989.891,20										0,00	0,00	-7.989.891,20	0,00	0,00%	-7.989.891,20	7.989.891,20						


Přehled dalších dokladů

Číslo ZBV:	1
Název a evidenční číslo stavby:	II/610 Předměřický háj. - Otradovice 2019
Název stavebního objektu / provozního souboru (SO/PS):	II/610 Komunikace
Číslo SO/PS / číslo změny SO/PS:	II/610/ 1

Doklad	Součást dokumentace ZBV	
	ANO (počet listů)	NE - Uloženo
07 Změnový soupis prací II/610 po změně 1	1	
08 II/610 Předměřický háj - Otradovice - 05/2018 - Koordinační situace	1	
09 II/610 Benátky n/J, most ev.č. 610-021a přes D10 před obcí Benátky n/J - Koordinační situace	1	
10 Geodetické zaměření	31	
11 Oznámení o změně zhotovitelem	1	
12 Stanovisko TDI, AD k ZBV 1	1	
13 Stanovisko investora k ZBV 1	1	
Počet listů celkem	37	

Rozpis ocenění Změn II/610 po ZBV 1													
Ev. č. a název stavby:		II/610 Předměřický háj. - Otradovice 2019											
Číslo a název SO/PS:		II/610 Komunikace											
Číslo a název rozpočtu:		II/610 Komunikace											
Poř. č. pol.	Kód položky	Název položky	m.j.	Množství ve Smlouvě	Množství ve Změně	Množství rozdílu	Cena za m.j. v Kč	Cena celkem ve Smlouvě v Kč	Změny záporné v Kč	Změny kladné v Kč	Cena celkem ve Změně v Kč	Rozdíl cen celkem v Kč	Podíl cen celkem v %
1	2	3	4	5	6	7	8	9	10	11	12	13	14
1	221	Frézování vozovky s odvozem. tl. 50mm	m3	3.570,000	2.352,400	-1.217,600	742,00	2.648.940,00	-903.459,20	0,00	1.745.480,80	-903.459,20	-34,11
		ZBV1: Změnění rozsahu prací z důvodu souběhu staveb 47.048,000 m2 * 0,005 m - 3.570,000 m3 = 2.352,400 m3 - 3.570,000 m3 = -1.217,600 m3											
3	221	Spojovací postřik do 0,5kg/m2	m2	71.400,000	47.048,000	-24.352,000	12,70	906.780,00	-309.270,40	0,00	597.509,60	-309.270,40	-34,11
		ZBV1: Změnění rozsahu prací z důvodu souběhu staveb 71.400,000 m2 - 47.048,000 m2 = -24.352,000 m2											
4	221	Napojení na stávající komunikace	m2	52,000	52,000	0,000	330,00	17.160,00	0,00	0,00	17.160,00	0,00	0,00
5	221	Vyrovnávka z asfaltobetonu , prům. tl. 30 mm	t	5.462,100	5.462,100	0,000	2.174,90	11.879.521,29	0,00	0,00	11.879.521,29	0,00	0,00
6	221	Obrusná vrstva ACO 11 v tl. 50 mm	m2	71.400,000	47.048,000	-24.352,000	278,30	19.870.620,00	-6.777.161,60	0,00	13.093.458,40	-6.777.161,60	-34,11
		ZBV1: Změnění rozsahu prací z důvodu souběhu staveb 71.400,000 m2 - 47.048,000 m2 = -24.352,000 m2											
7	221	Výšková úprava revizních šachet, vpustí a šoupat	ks	8,000	8,000	0,000	3.599,80	28.798,40	0,00	0,00	28.798,40	0,00	0,00
8	221	Obnova VDZ, barva a def plast hladký	m2	2.550,000	2.550,000	0,000	418,00	1.065.900,00	0,00	0,00	1.065.900,00	0,00	0,00
9	221	DIO během výstavby	Kč	1,000	1,000	0,000	385.763,00	385.763,00	0,00	0,00	385.763,00	0,00	0,00
Celkem								36.803.482,69	-7.989.891,20	0,00	28.813.591,49	-7.989.891,20	-21,71

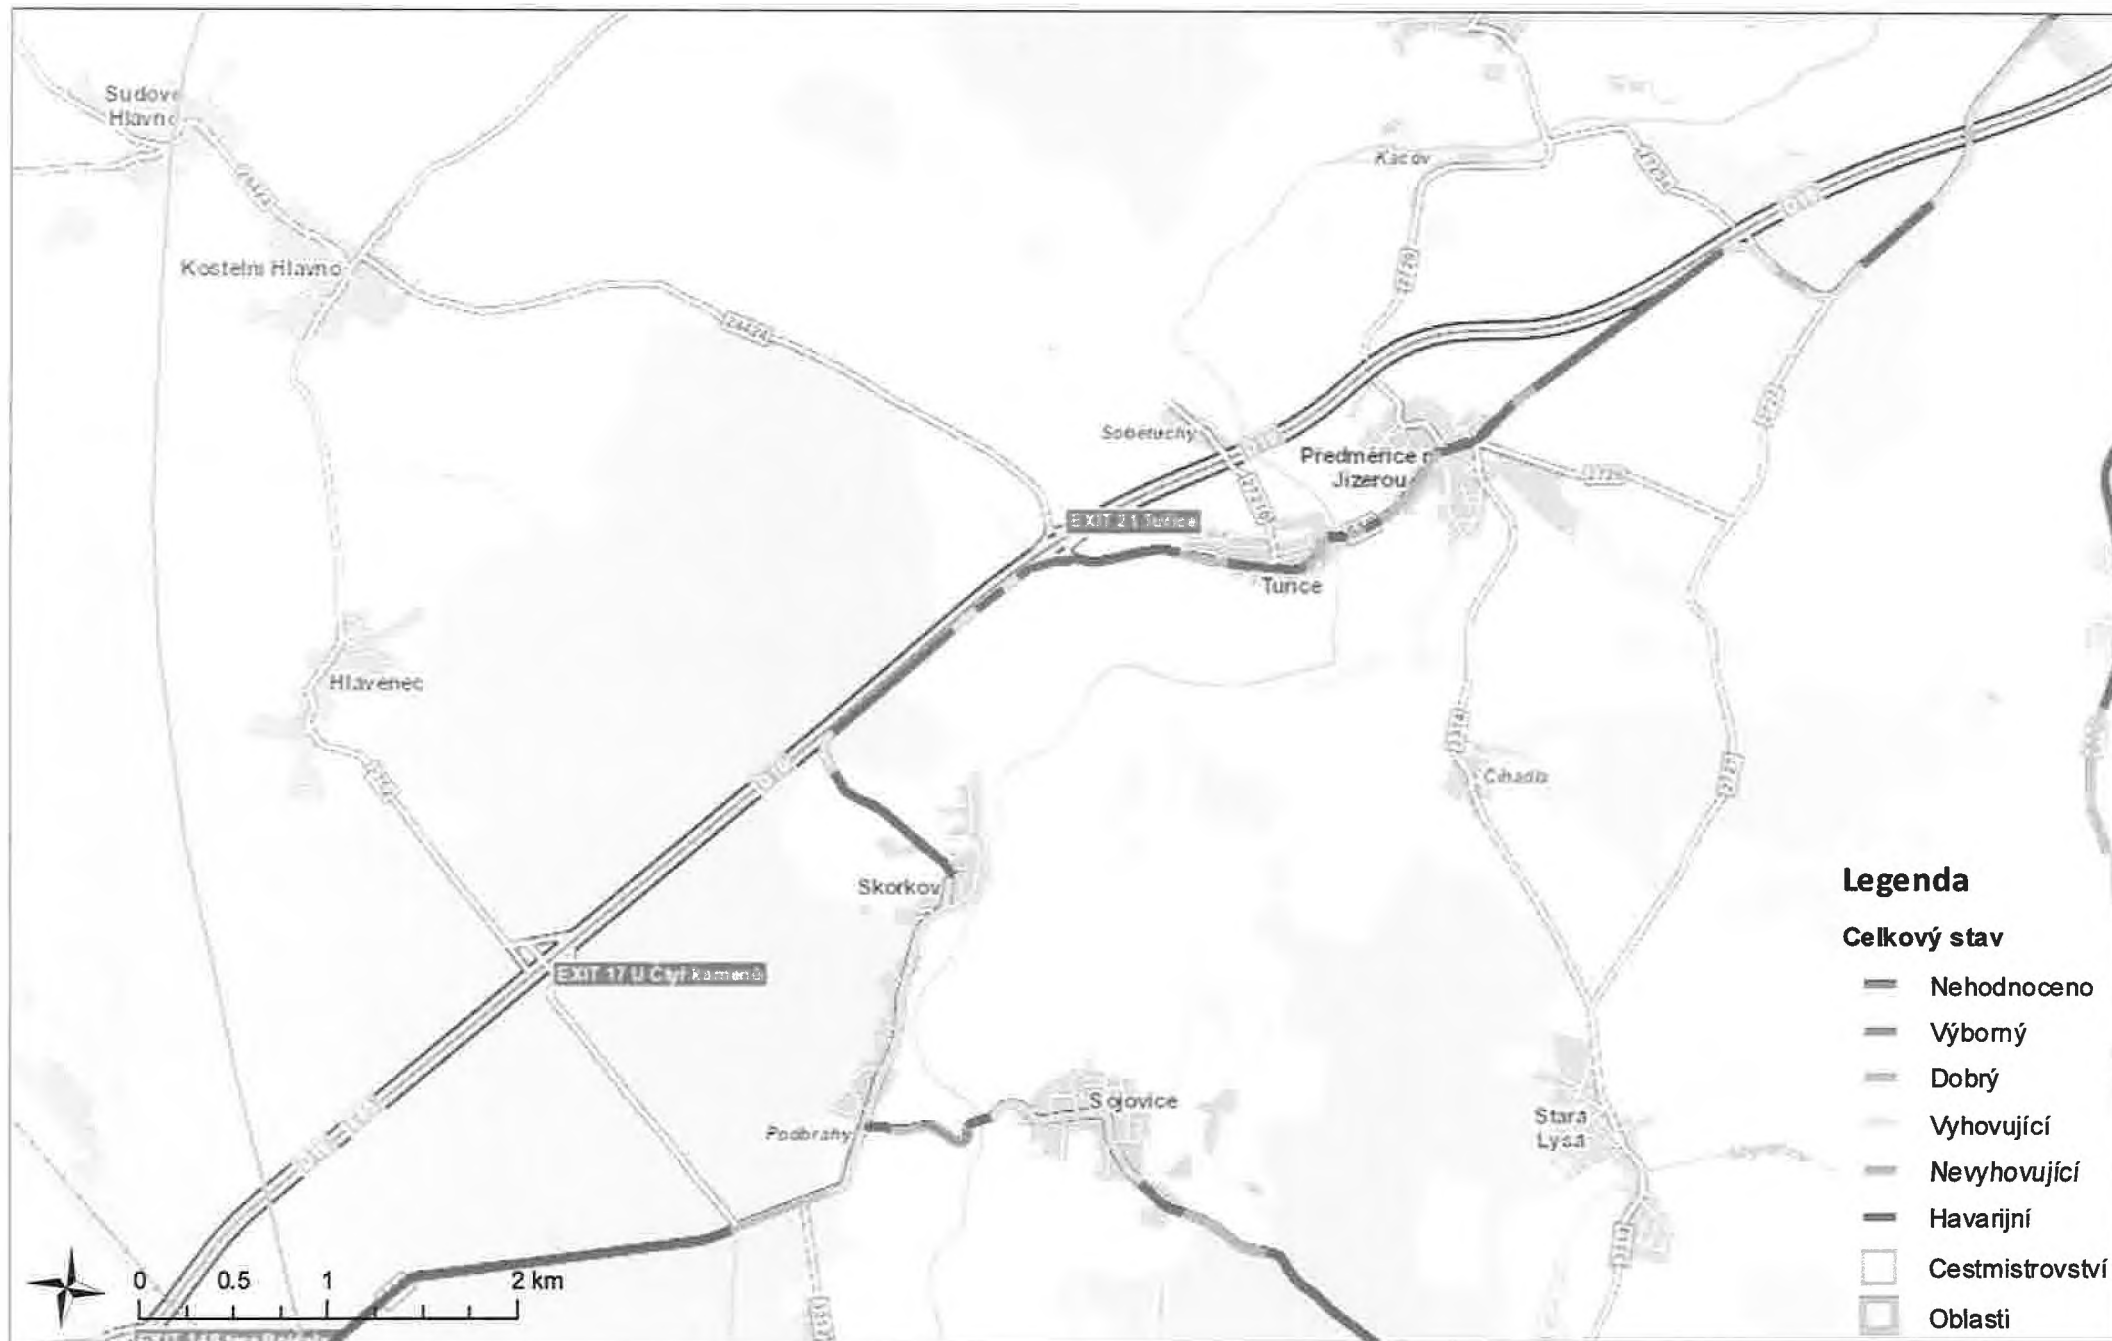

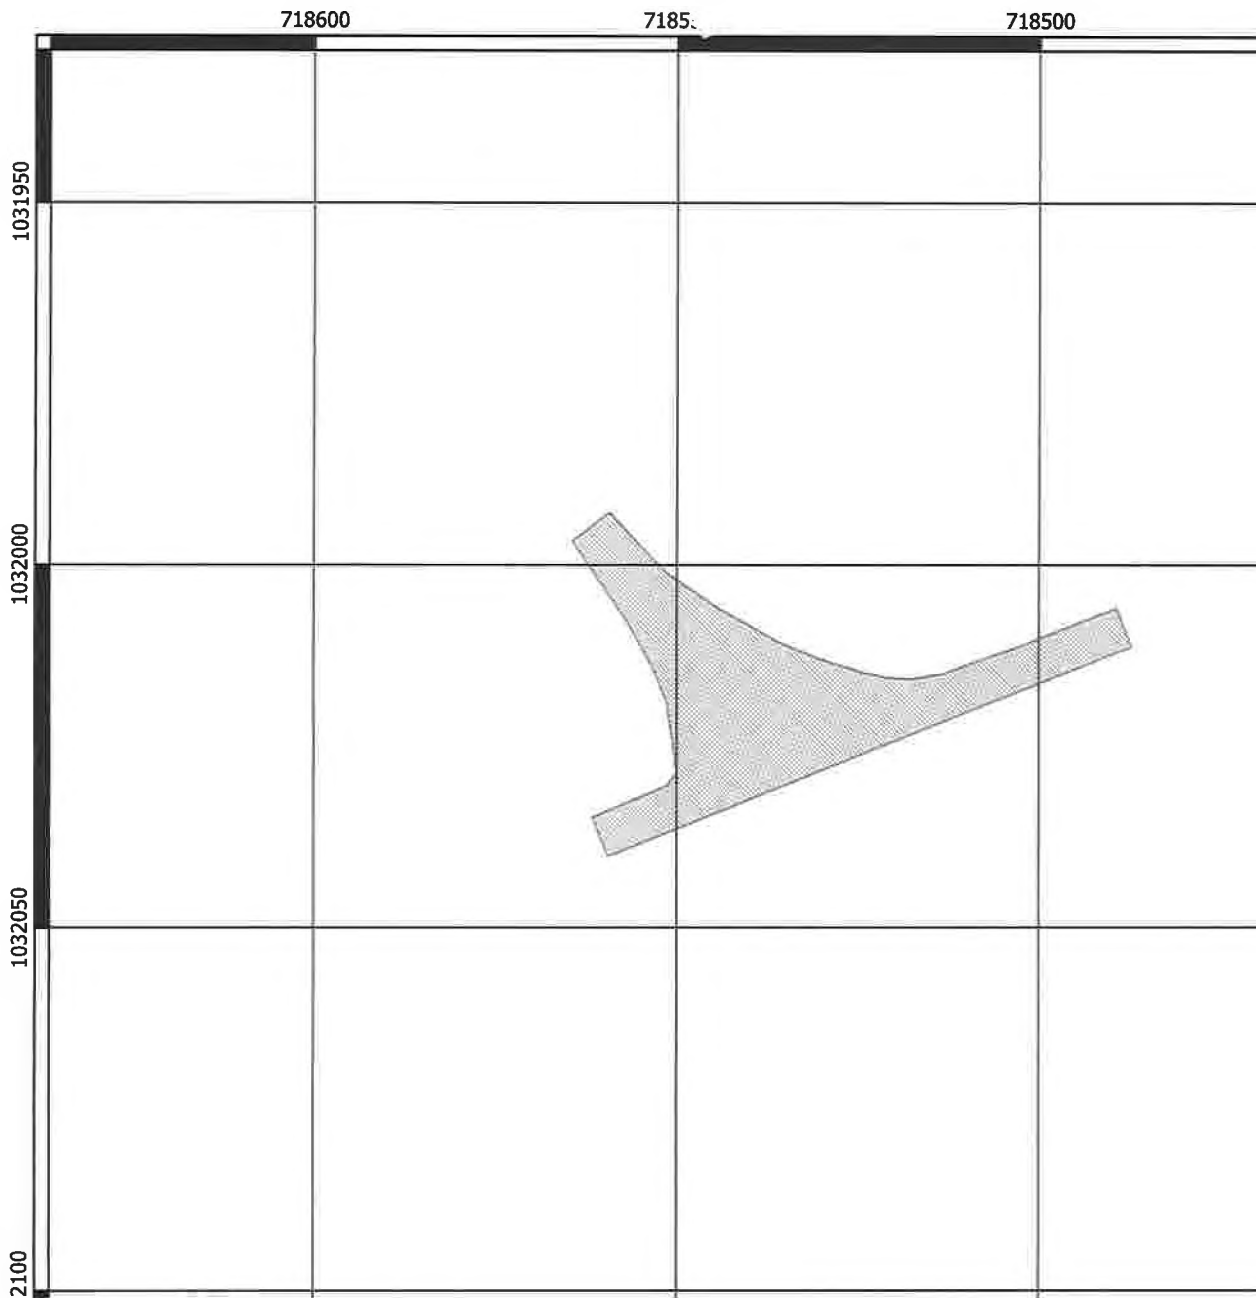

718450



CHECKTERRA

1031950

Silnice II/610

List 1/31

1032000



Silnice II/610

List 2/31

Celková délka úseků
6900 m
Celková plocha
47 048 m²



1:1000



CHECKTERRA

Silnice II/610

List 3/31

Celková délka úseků
6900 m
Celková plocha
47 048 m²



1:1000

717750


71770

717650

1029850

1029900

1029950

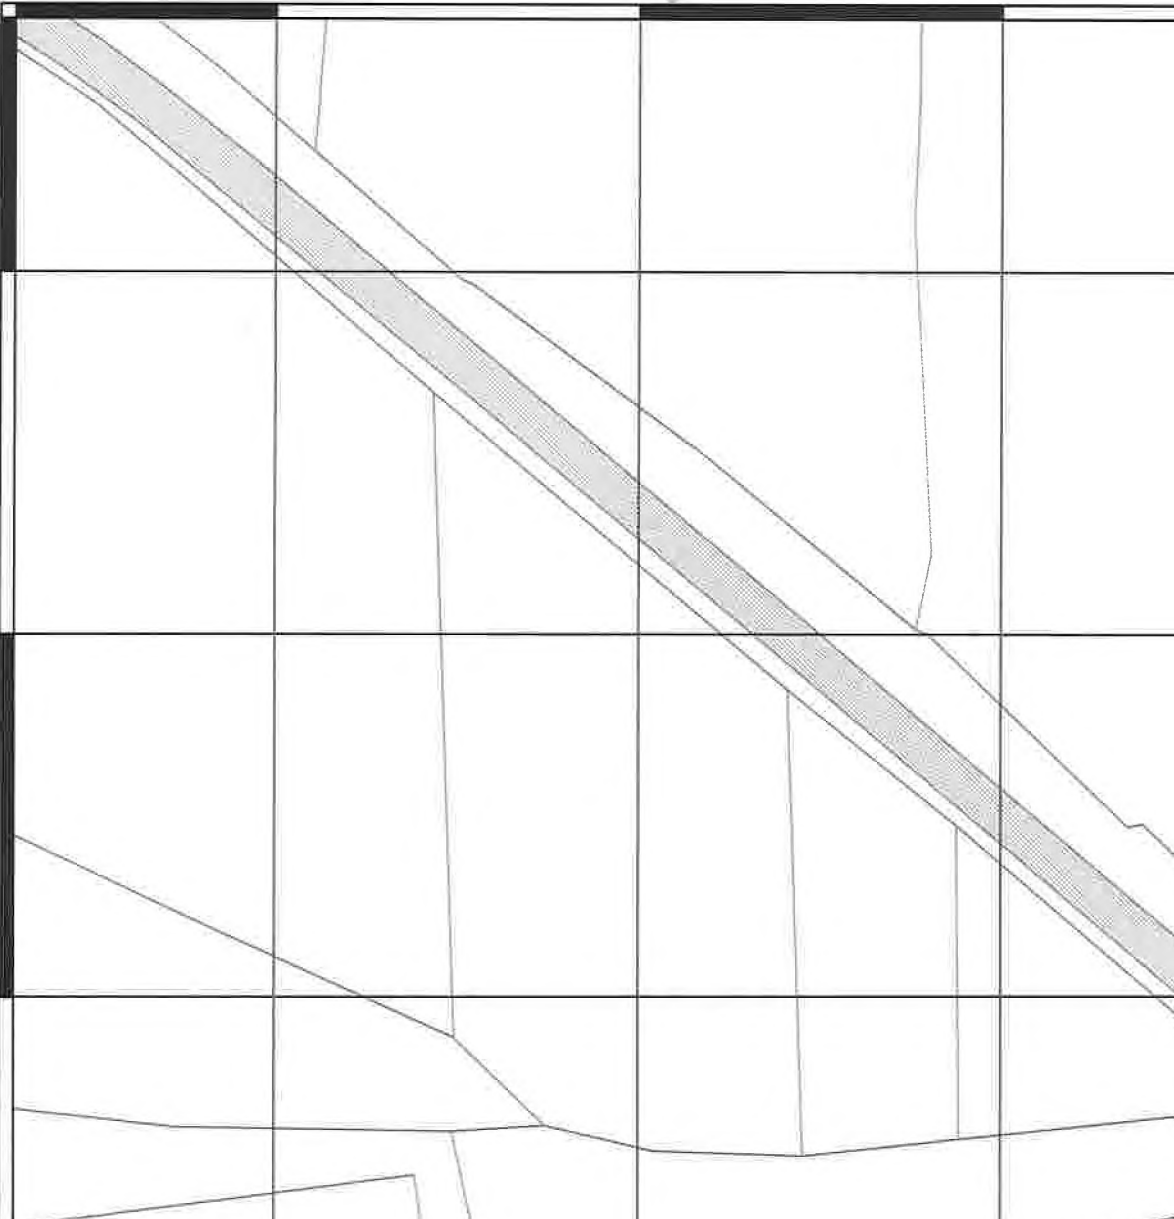

717600




CHECKTERRA

Silnice II/610

List 4/31

1029850

1029900

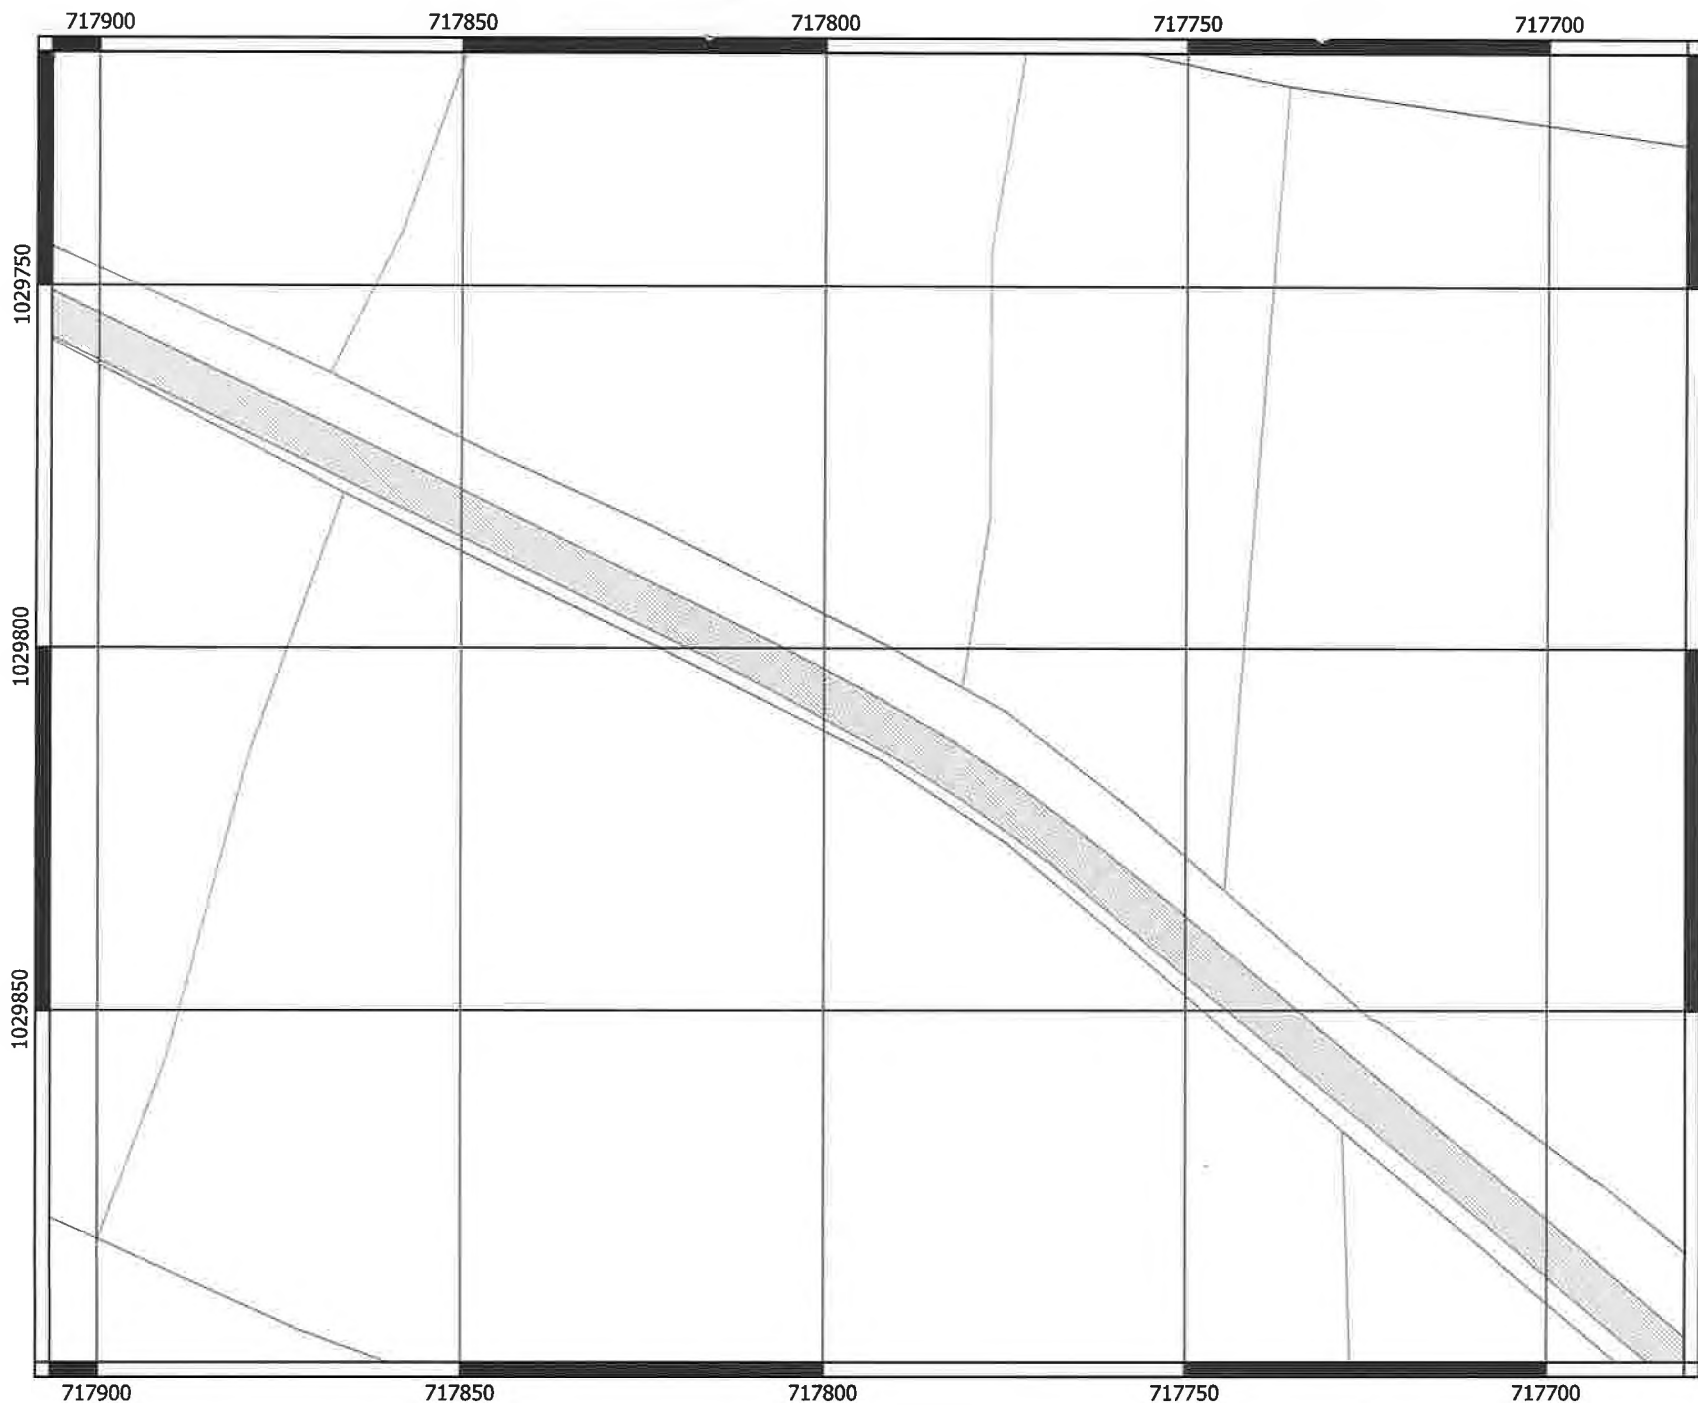


Silnice II/610

List 5/31

Celková délka úseků
6900 m
Celková plocha
47 048 m²



1:1000

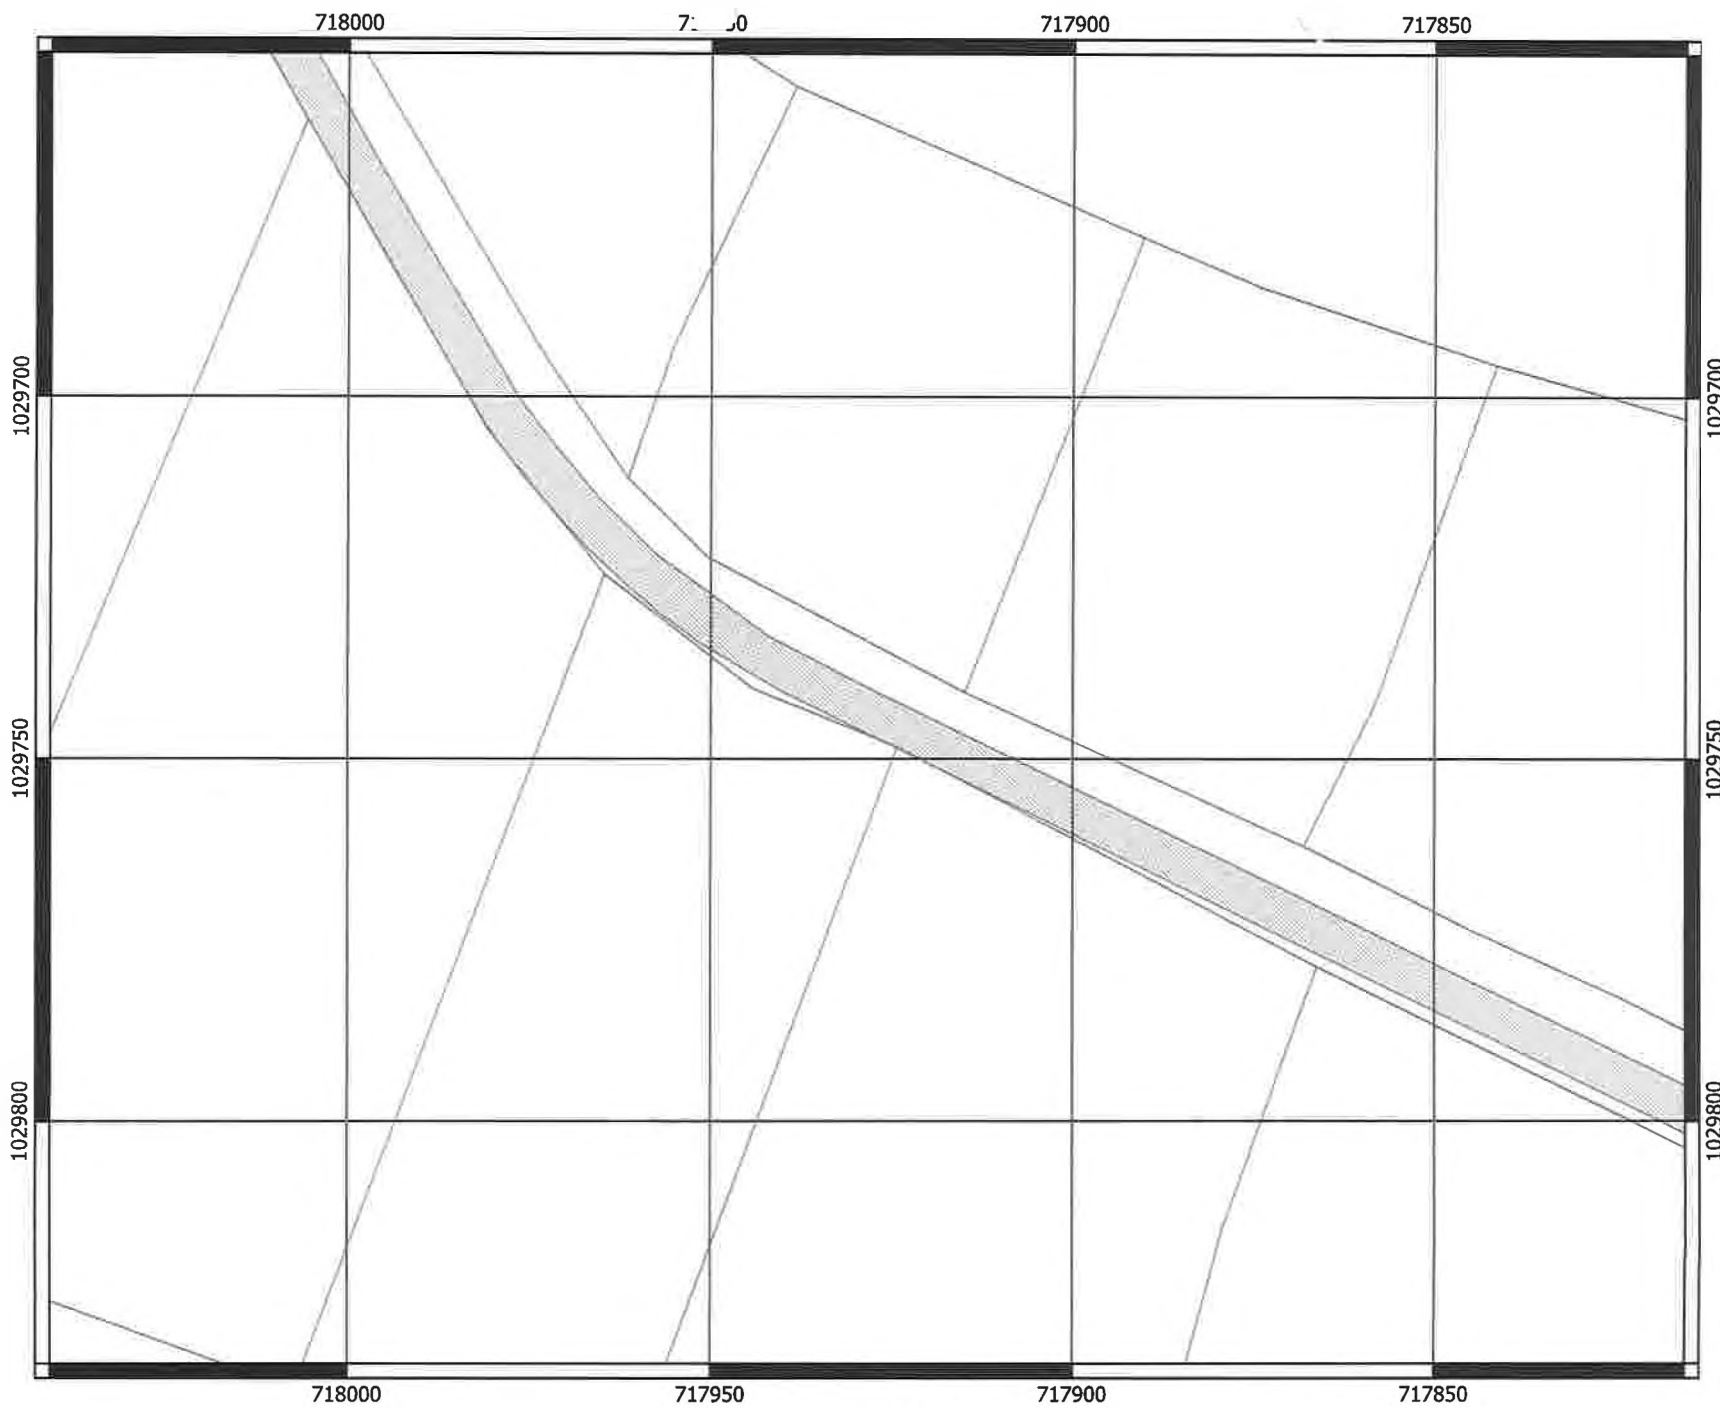

CHECKTERRA


Silnice II/610

List 6/31

Celková délka úseků
6900 m
Celková plocha
47 048 m²

1:1000



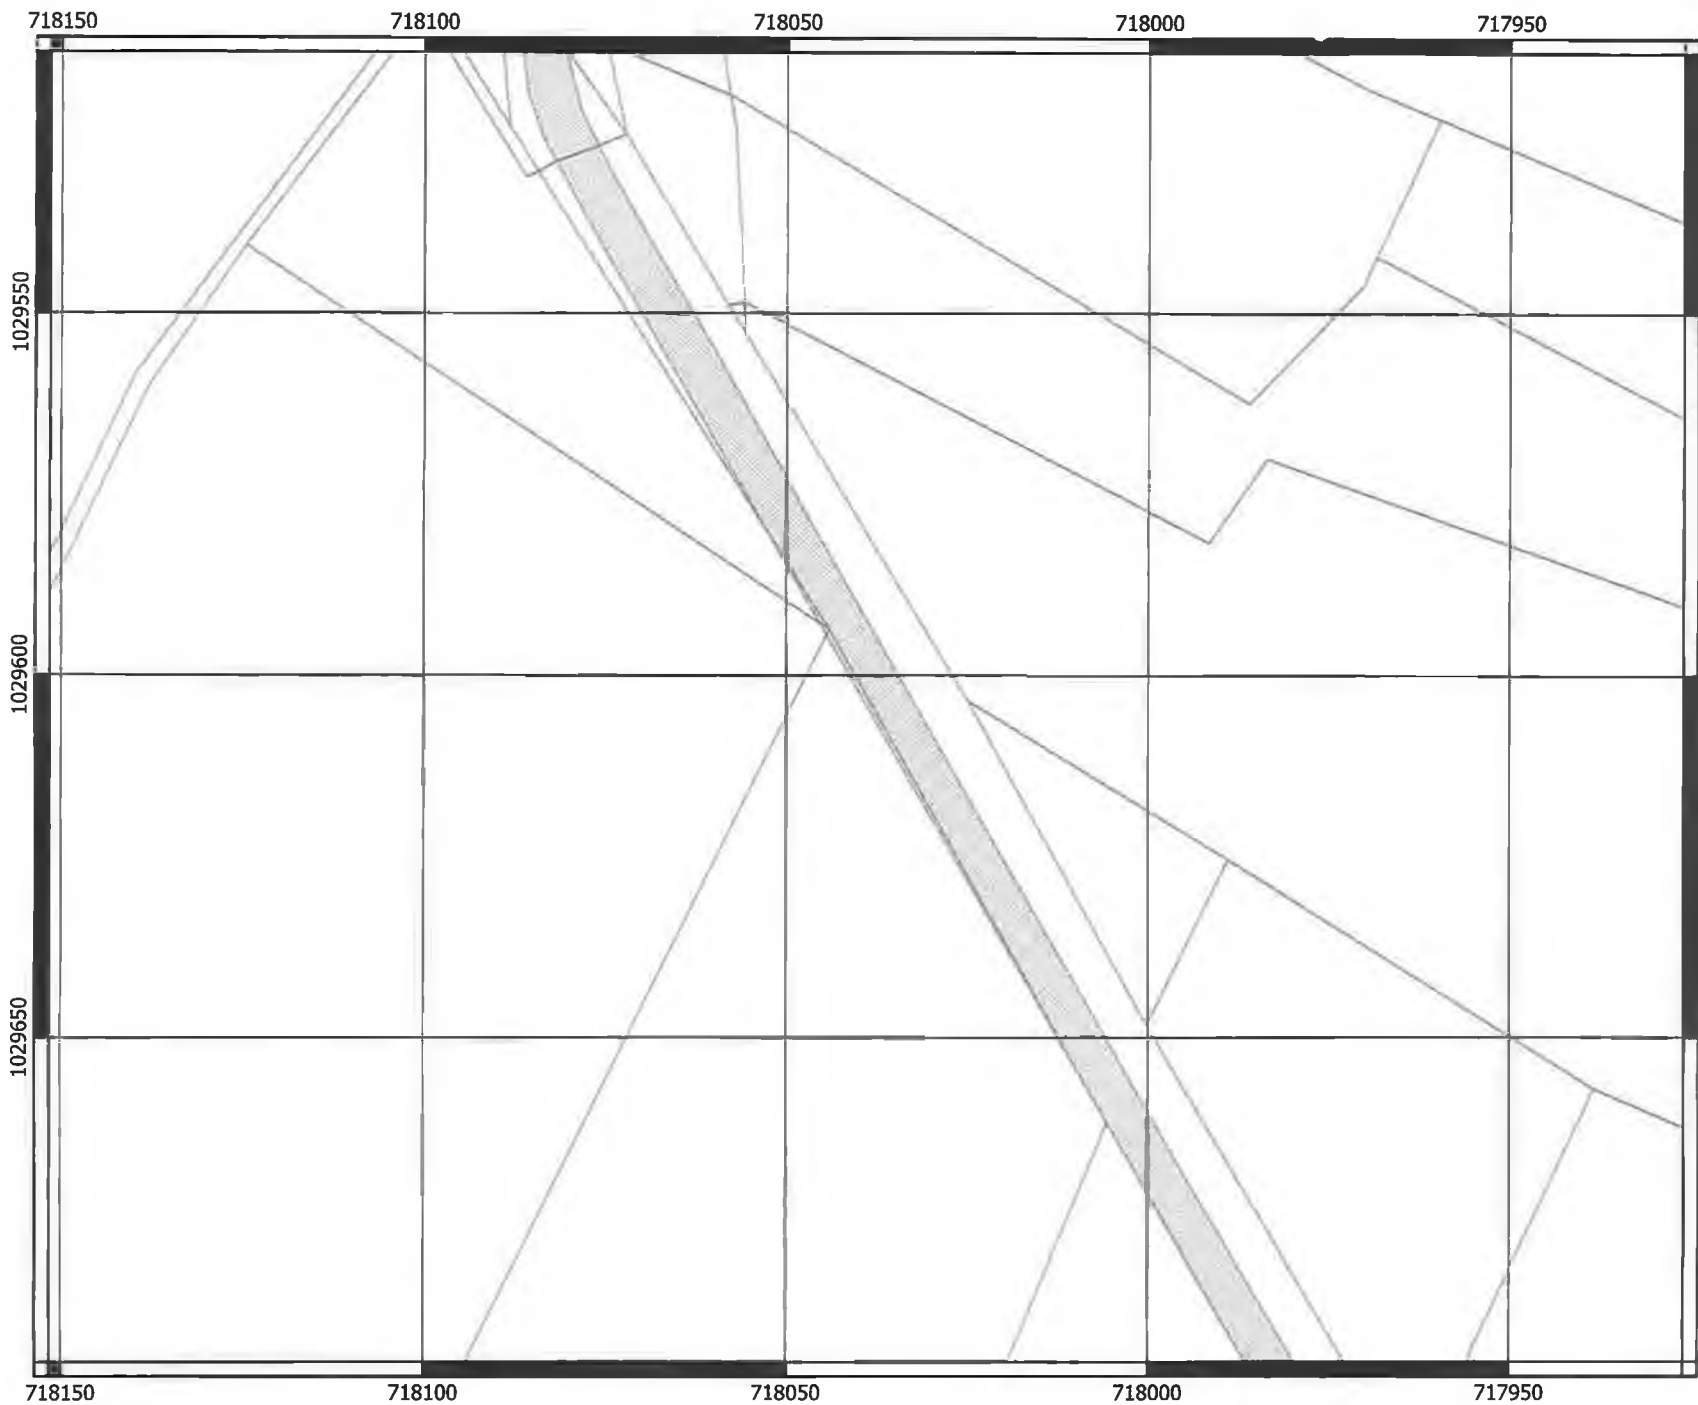


Silnice II/610

List 7/31

Celková délka úseků
6900 m
Celková plocha
47 048 m²



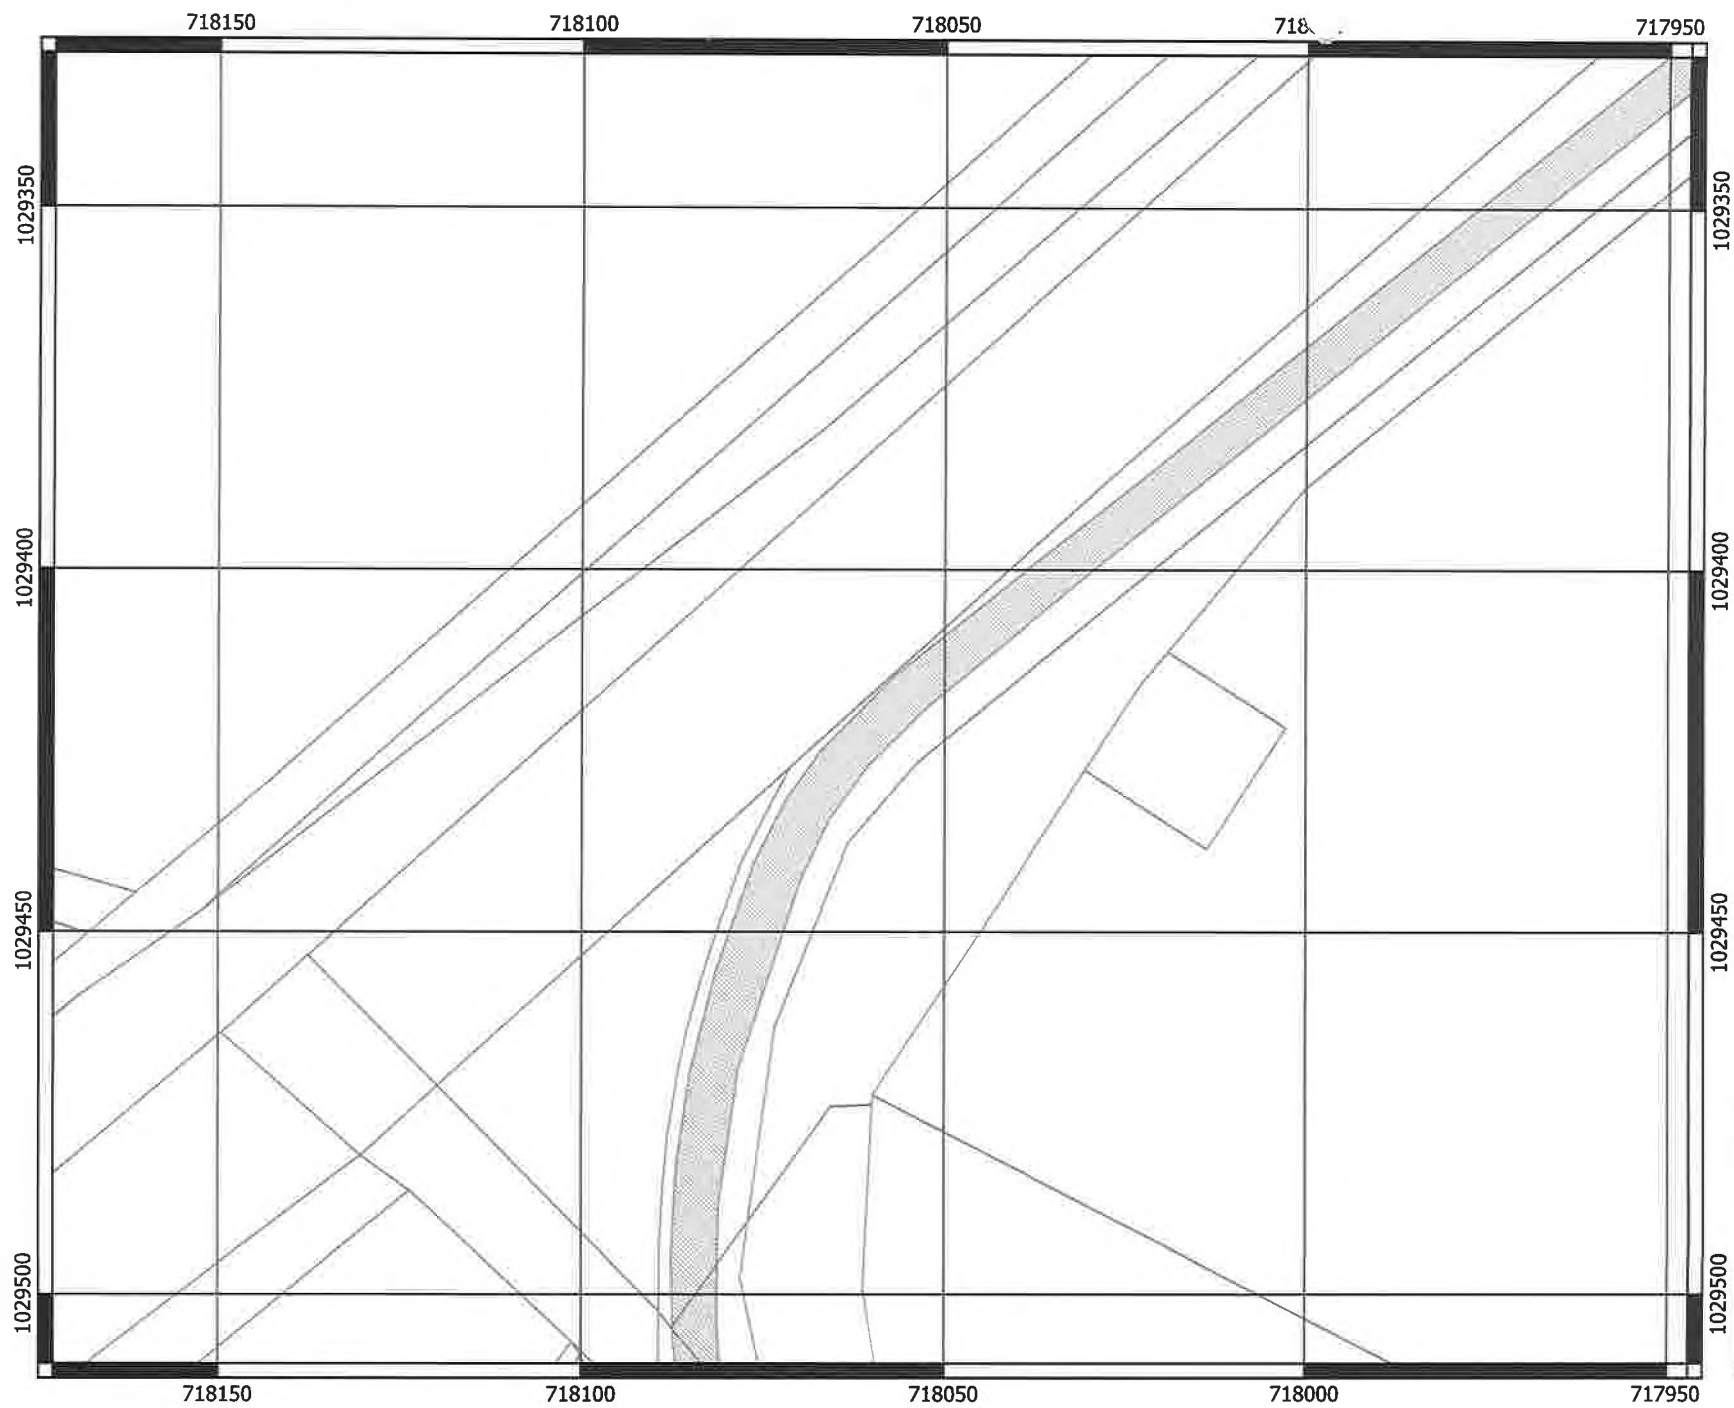


Silnice II/610

List 8/31

Celková délka úseků
6900 m
Celková plocha
47 048 m²



1:1000

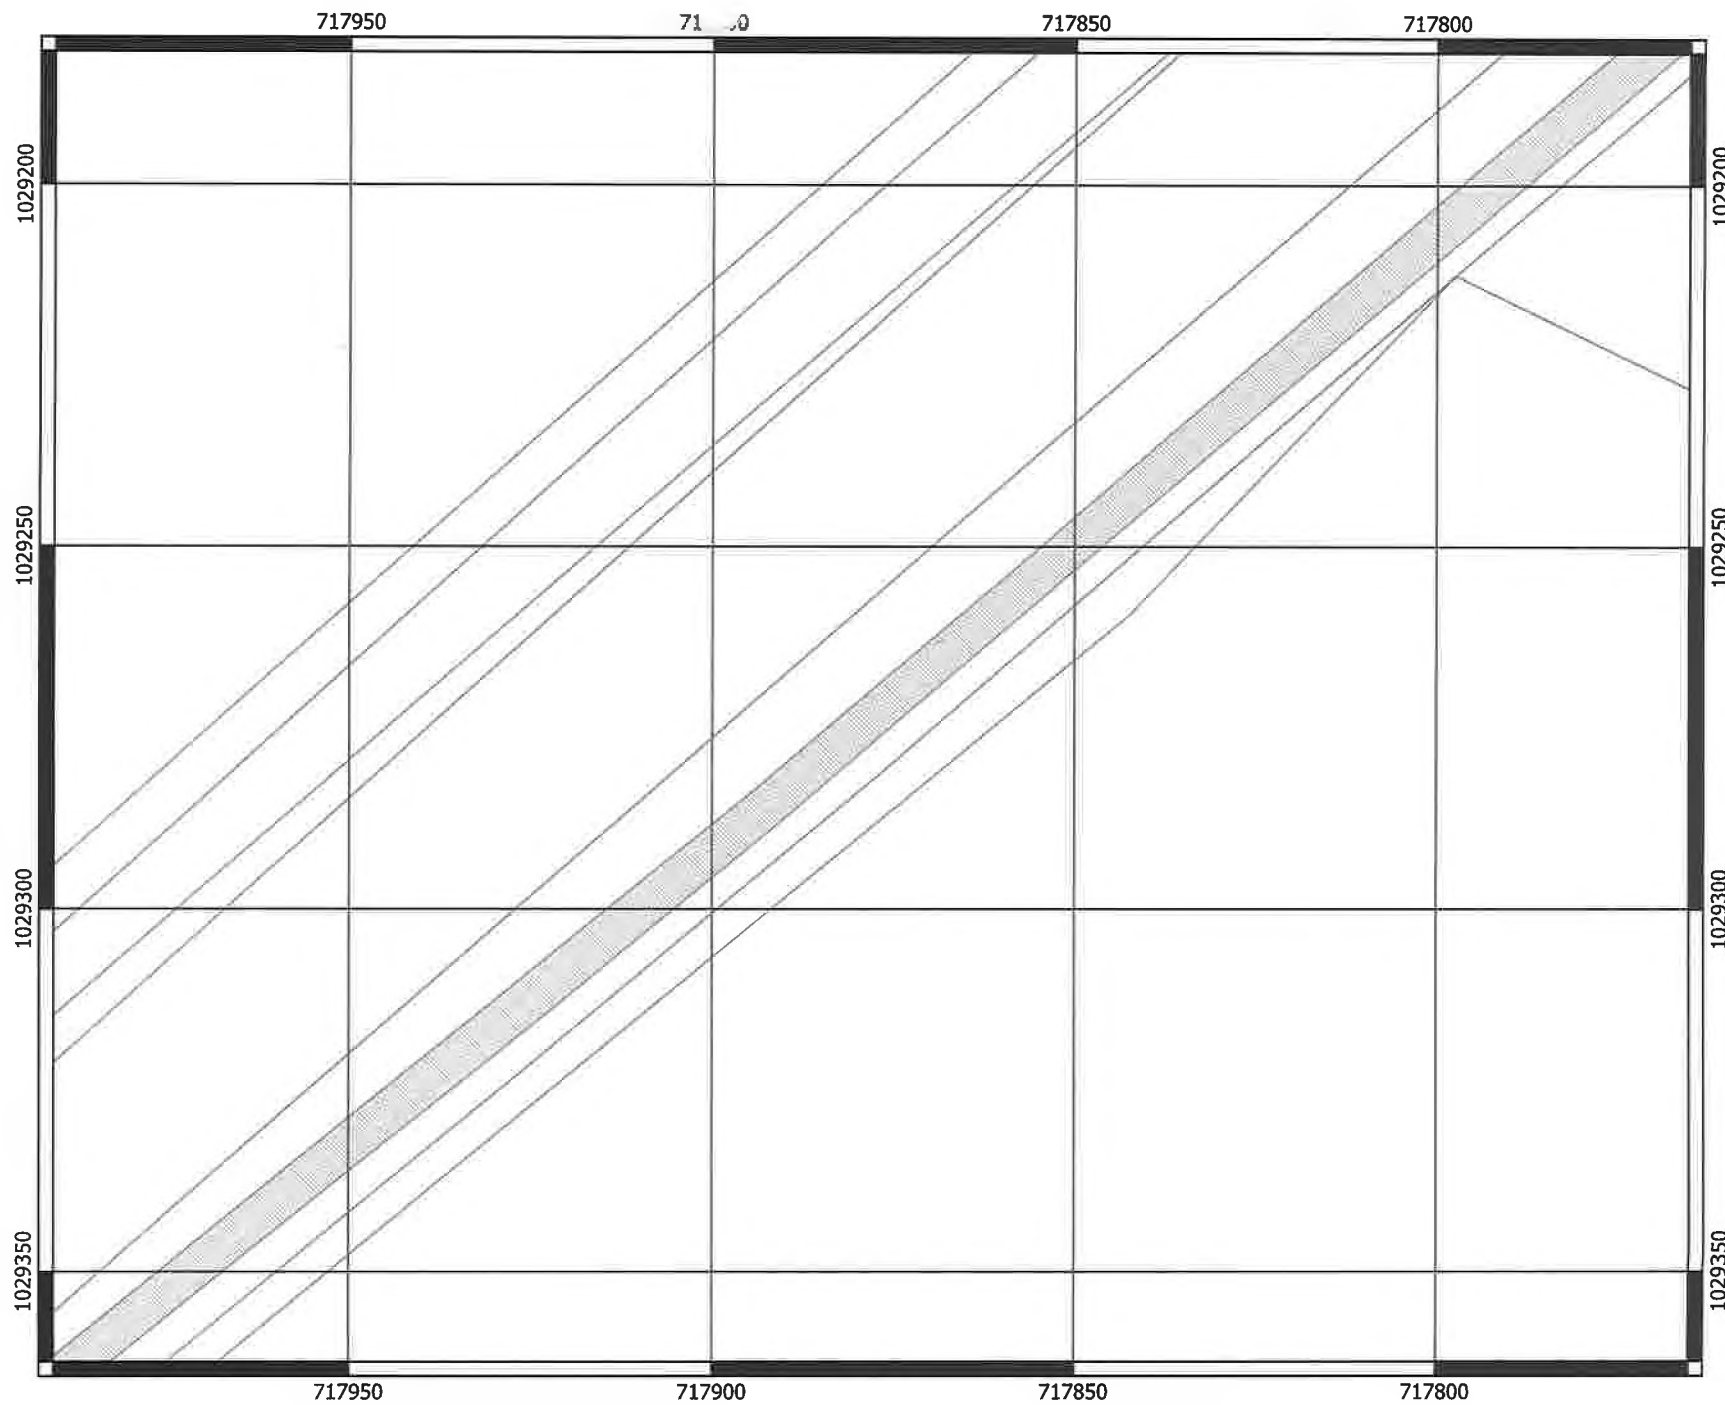

CHECKTERRA


Silnice II/610

List 9/31

Celková délka úseků
6900 m
Celková plocha
47 048 m²



1:1000

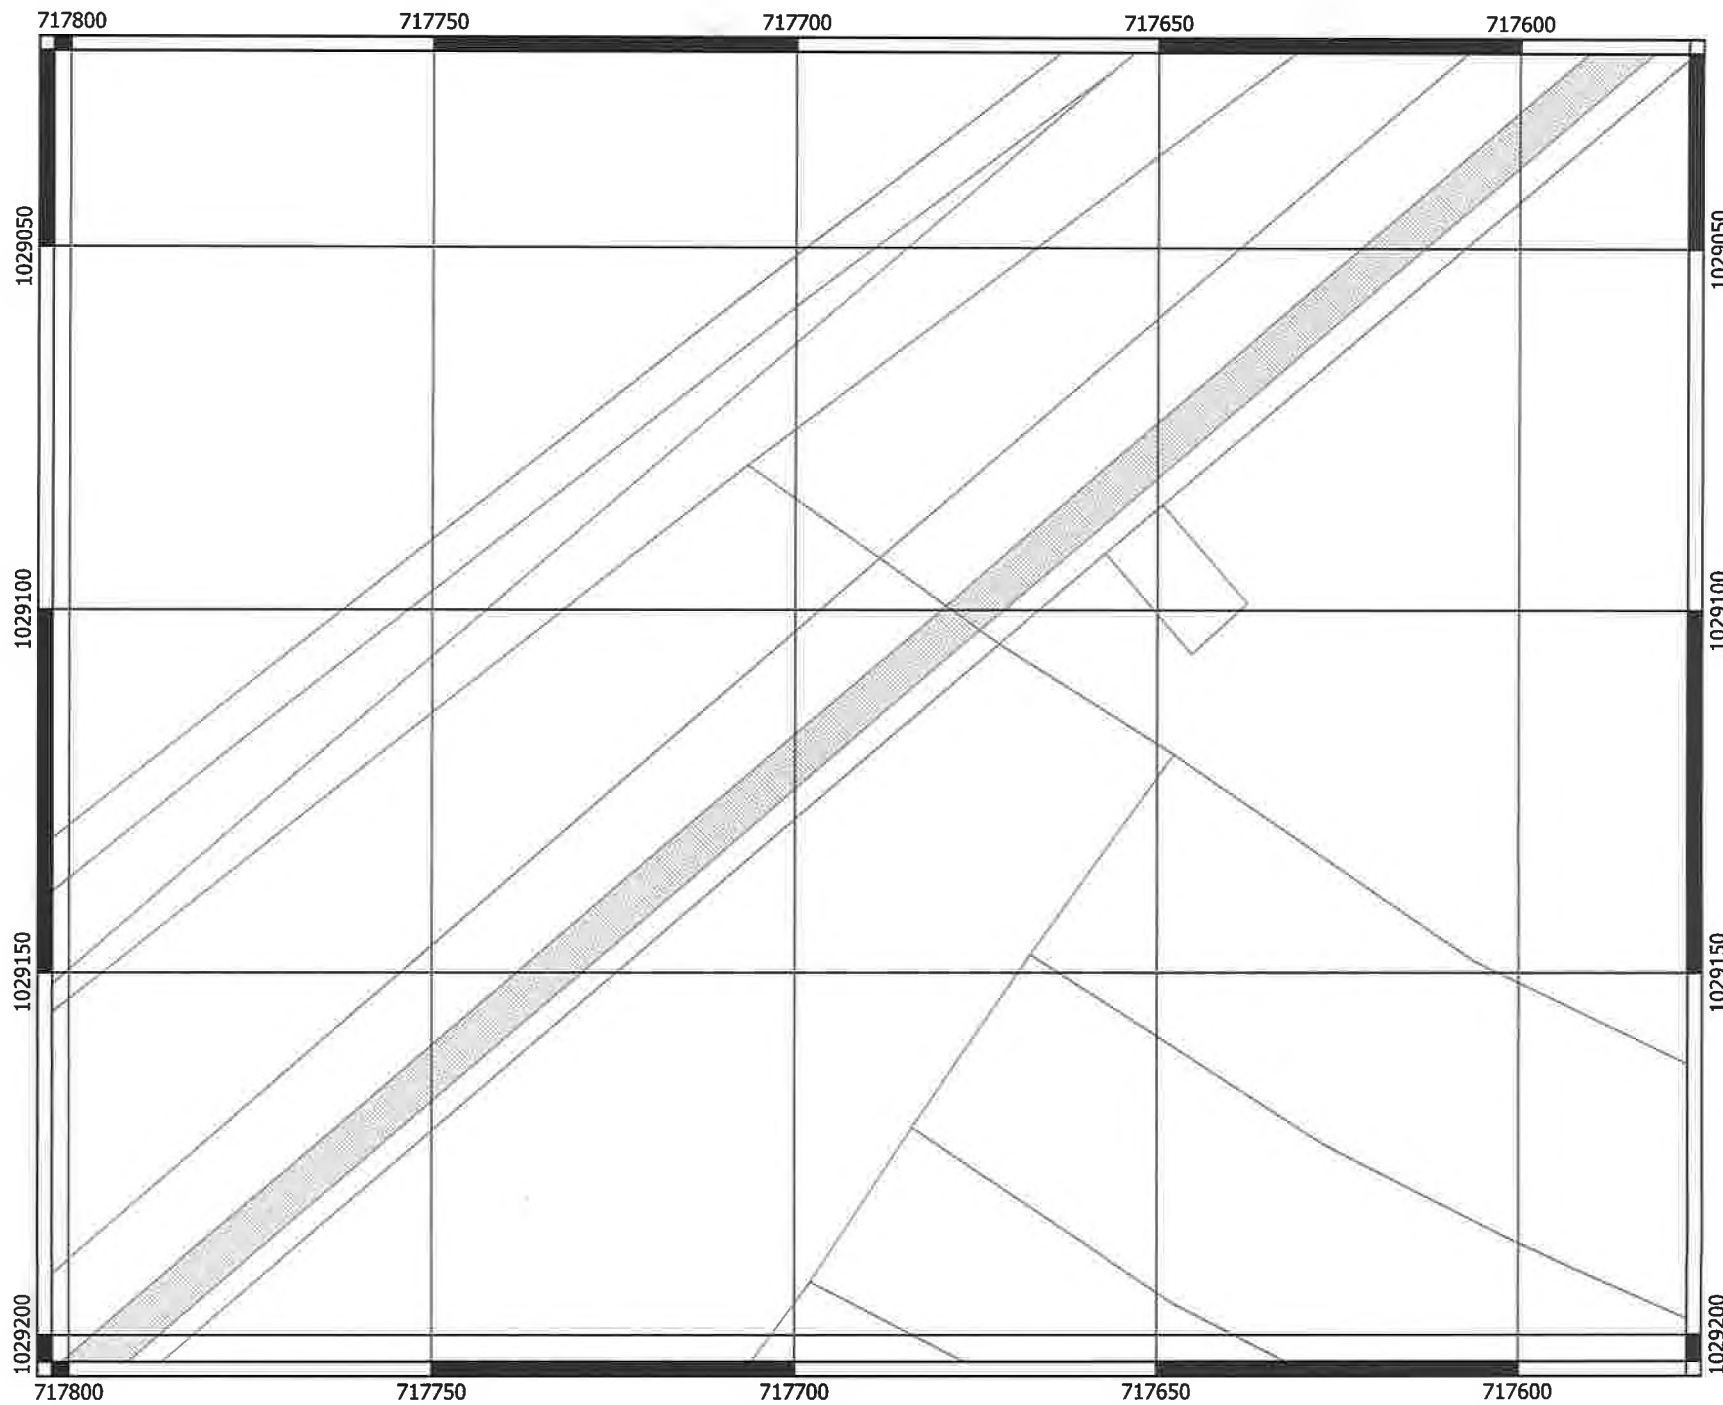

CHECKTERRA


Silnice II/610

List 10/31

Celková délka úseků
6900 m
Celková plocha
47 048 m²



1:1000

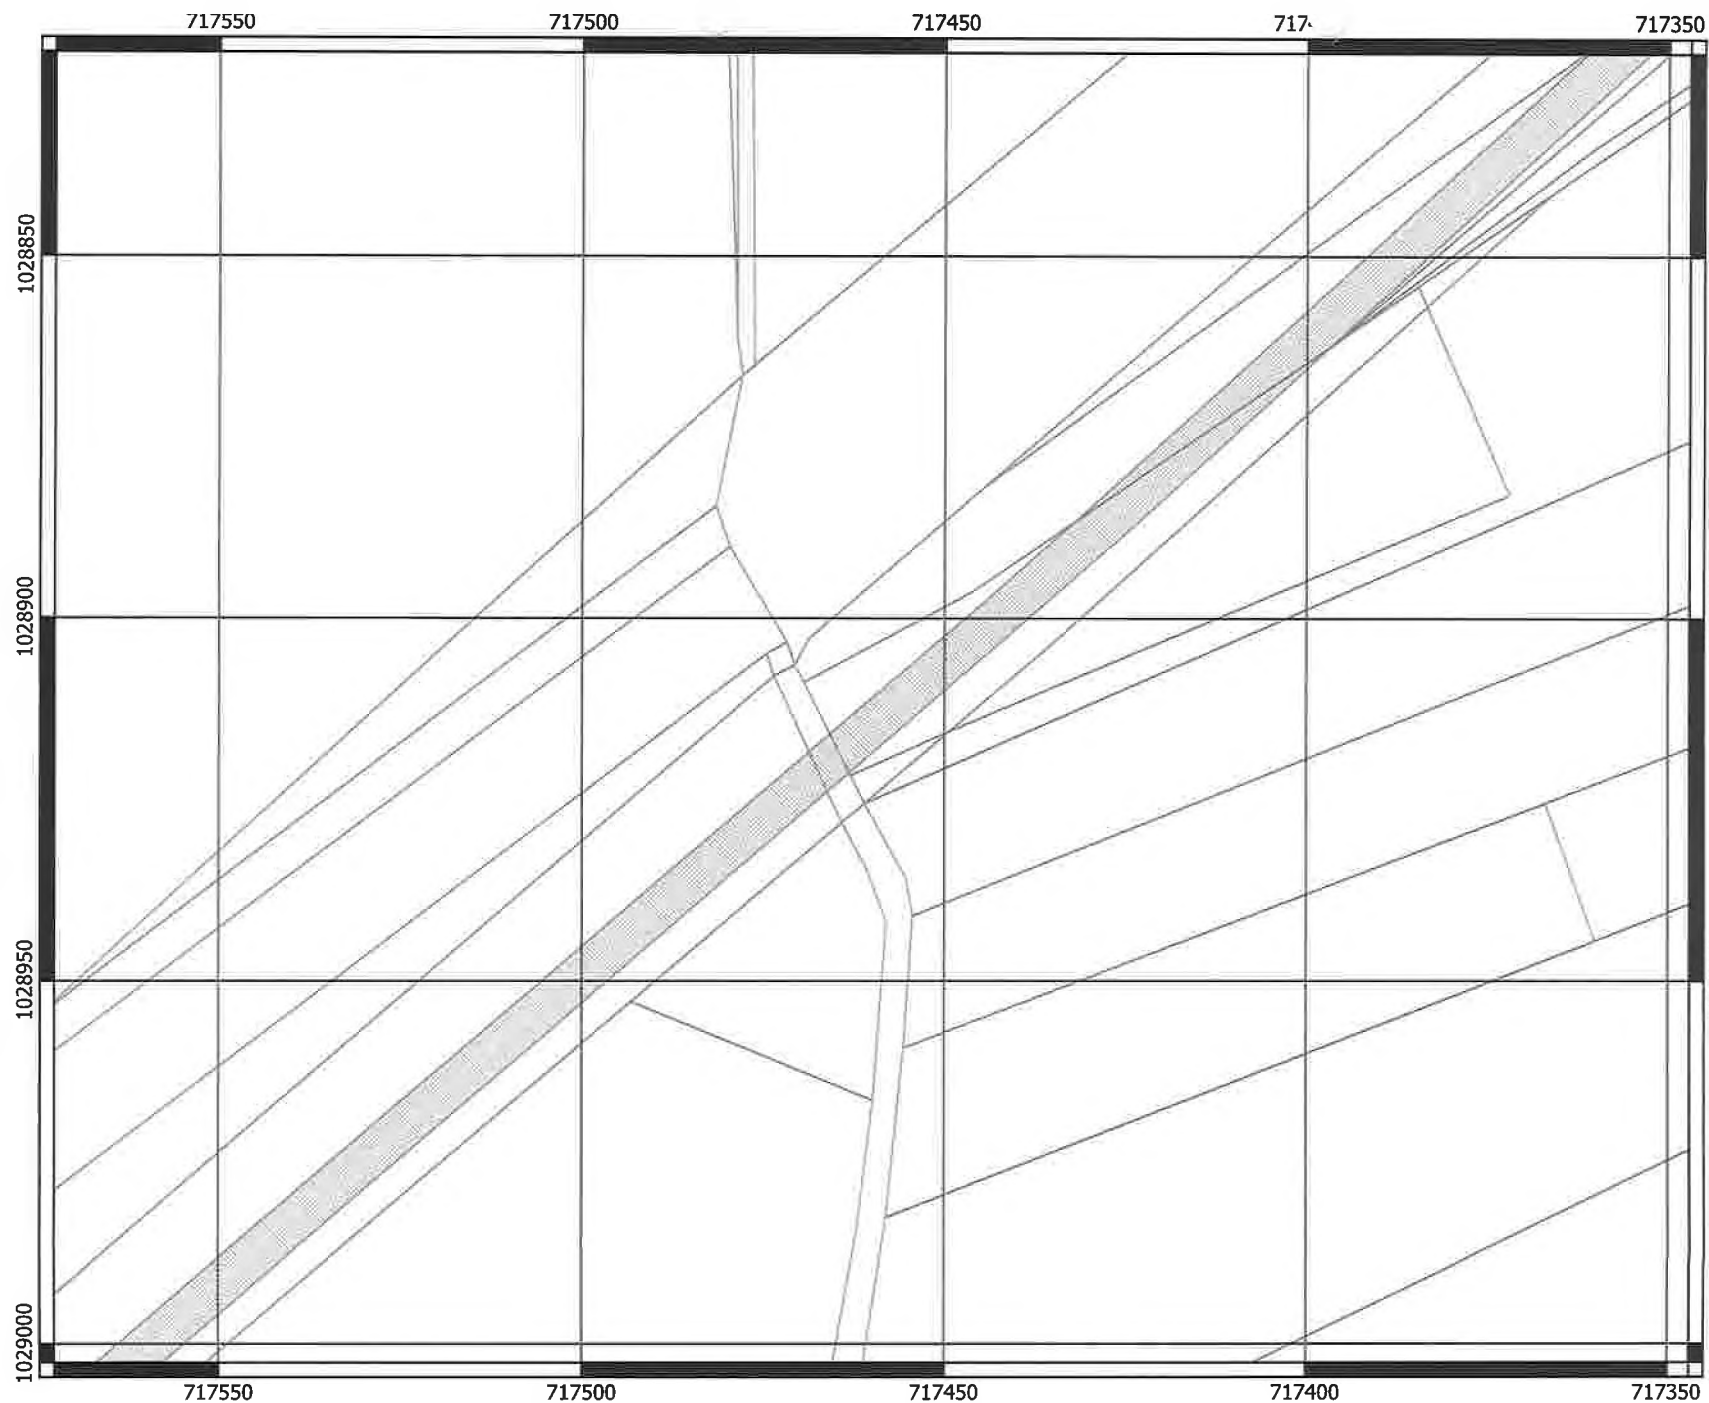


Silnice II/610

List 11/31

Celková délka úseků
6900 m
Celková plocha
47 048 m²



1:1000

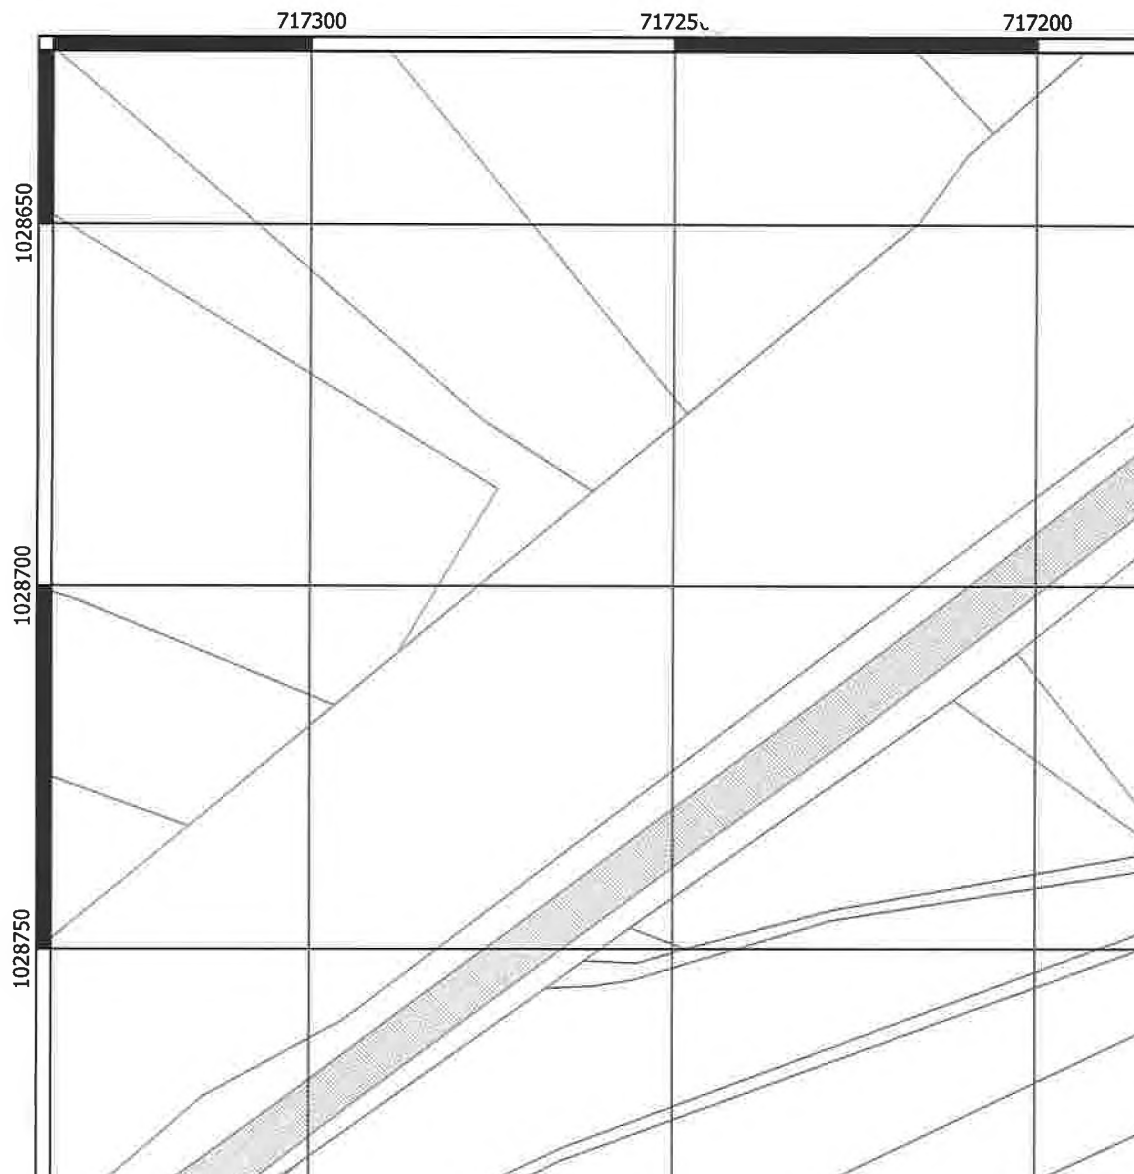

717150




1028650

Silnice II/610

List 12/31

1028700

Celková délka úseků
6900 m

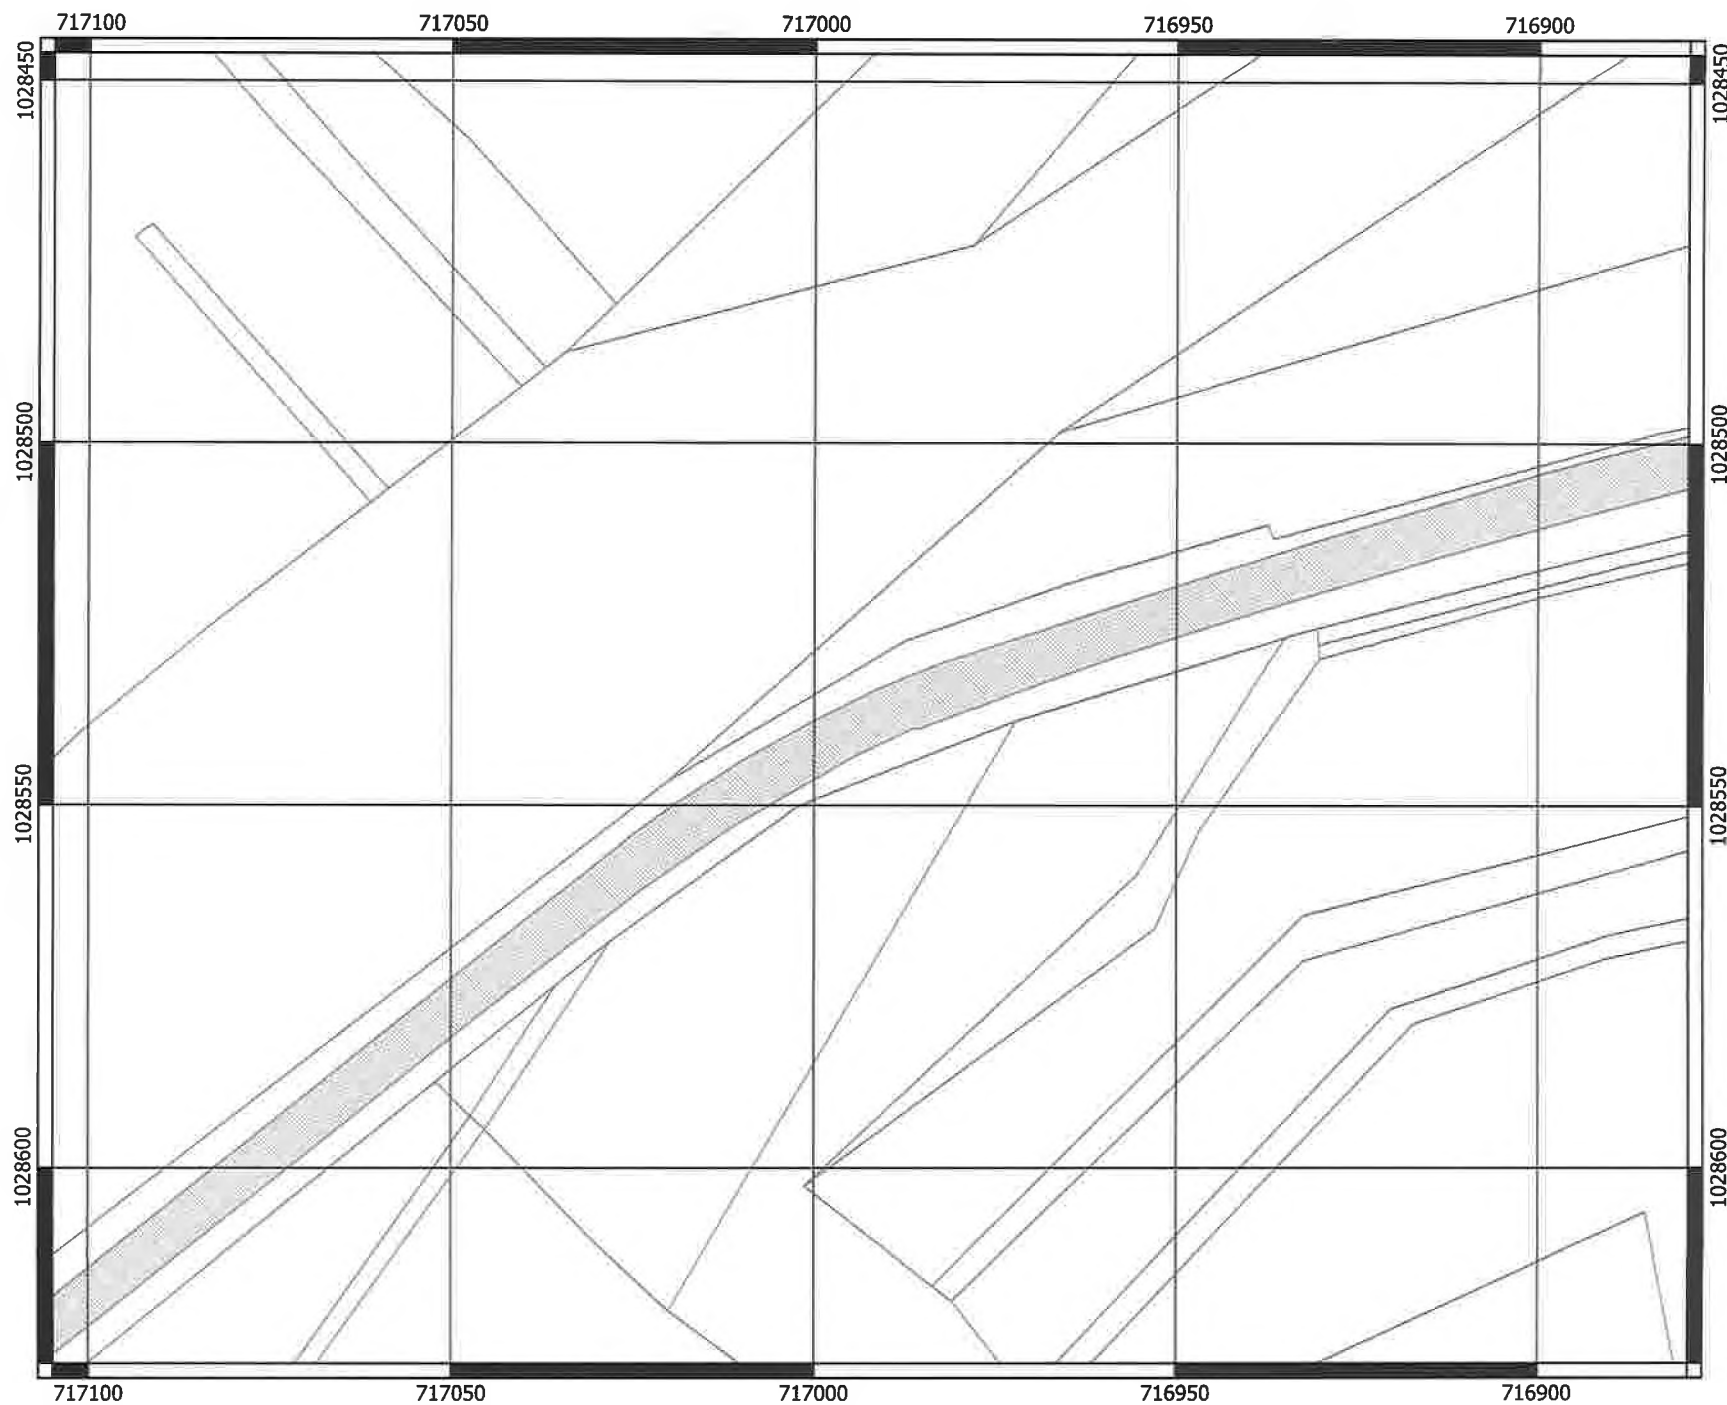

CHECKTERRA


Silnice II/610

List 13/31

Celková délka úseků
6900 m
Celková plocha
47 048 m²



1:1000

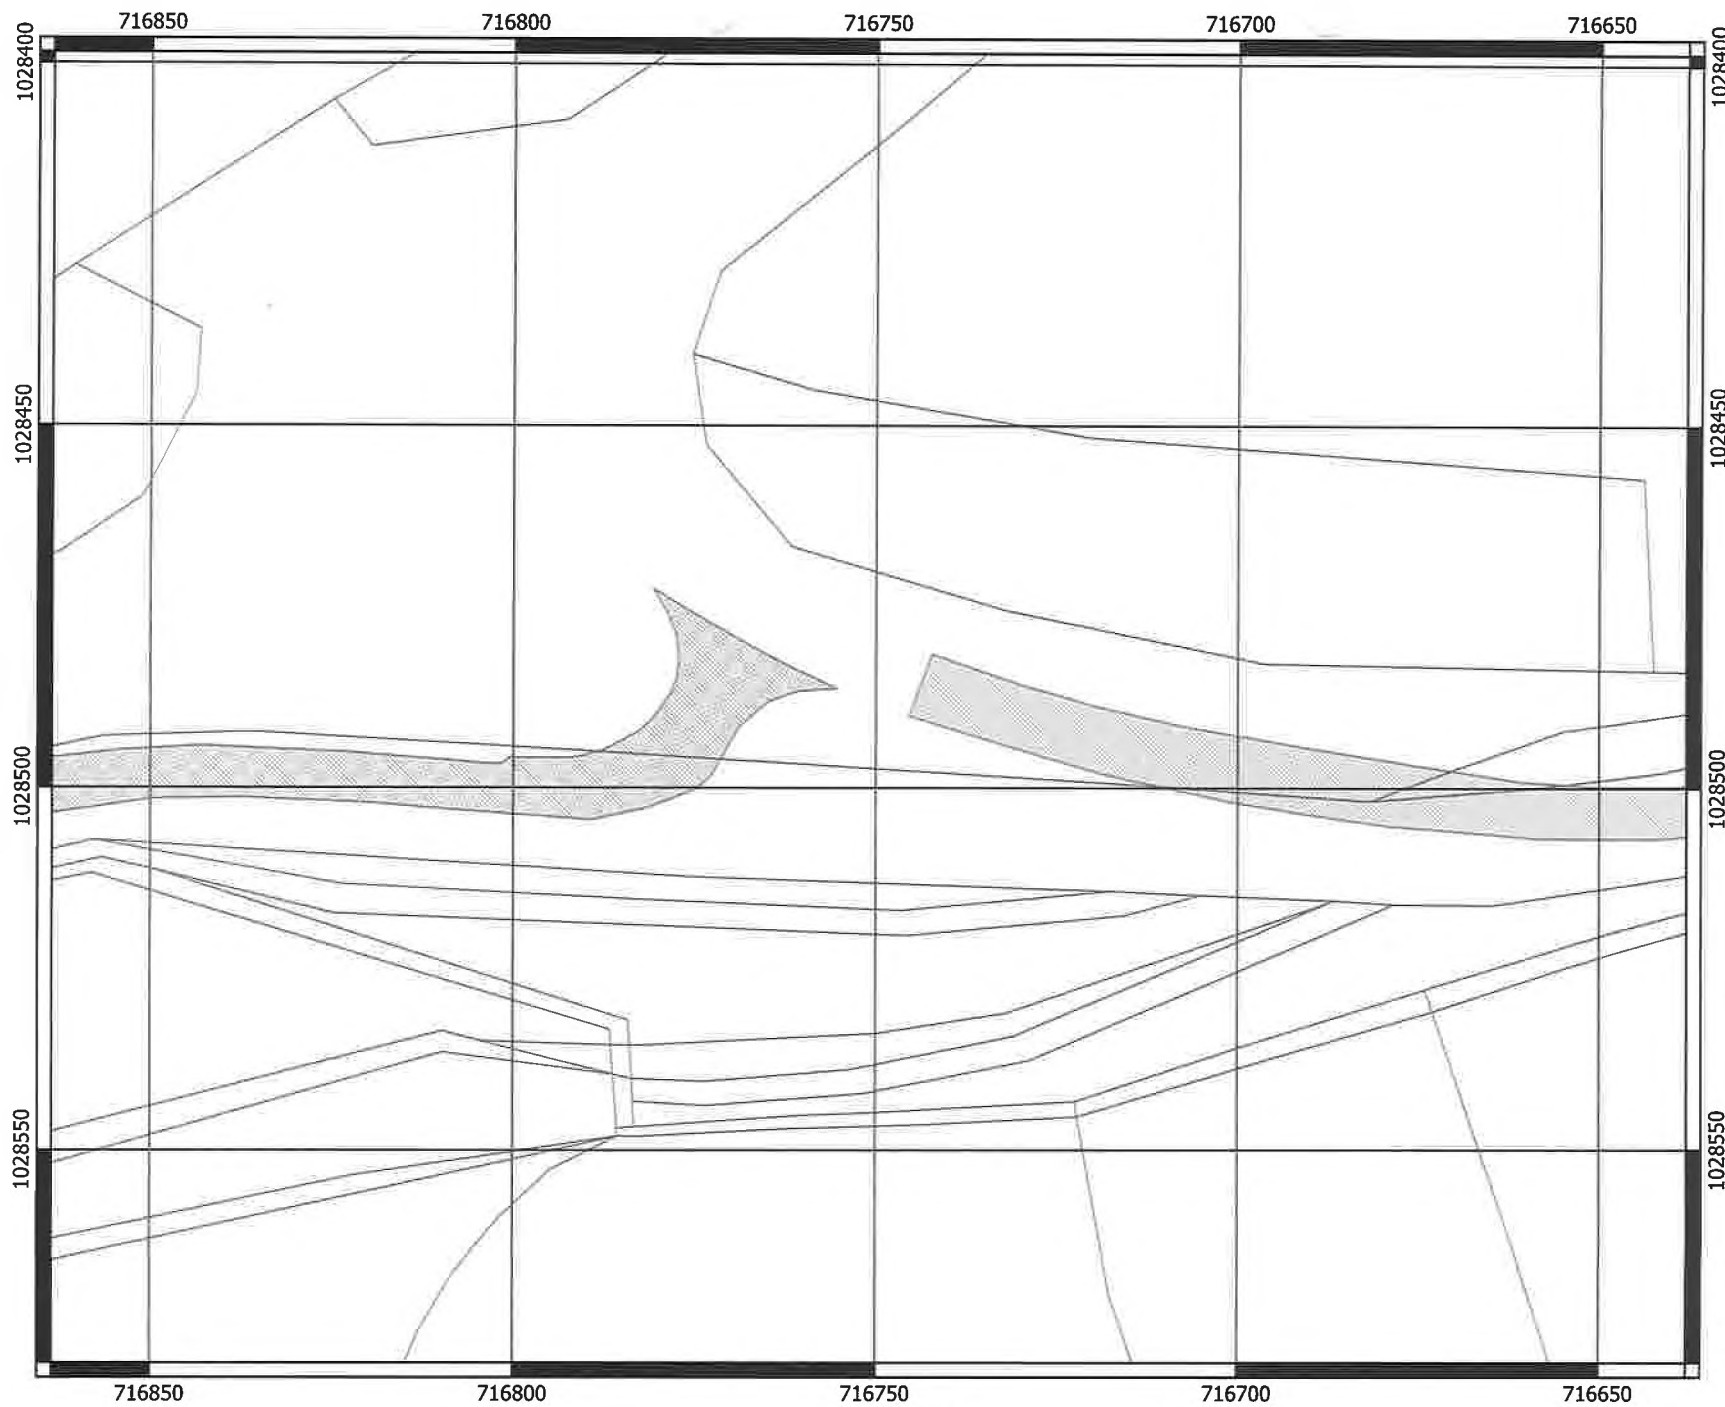

CHECKTERRA


Silnice II/610

List 14/31

Celková délka úseků
6900 m
Celková plocha
47 048 m²



1:1000

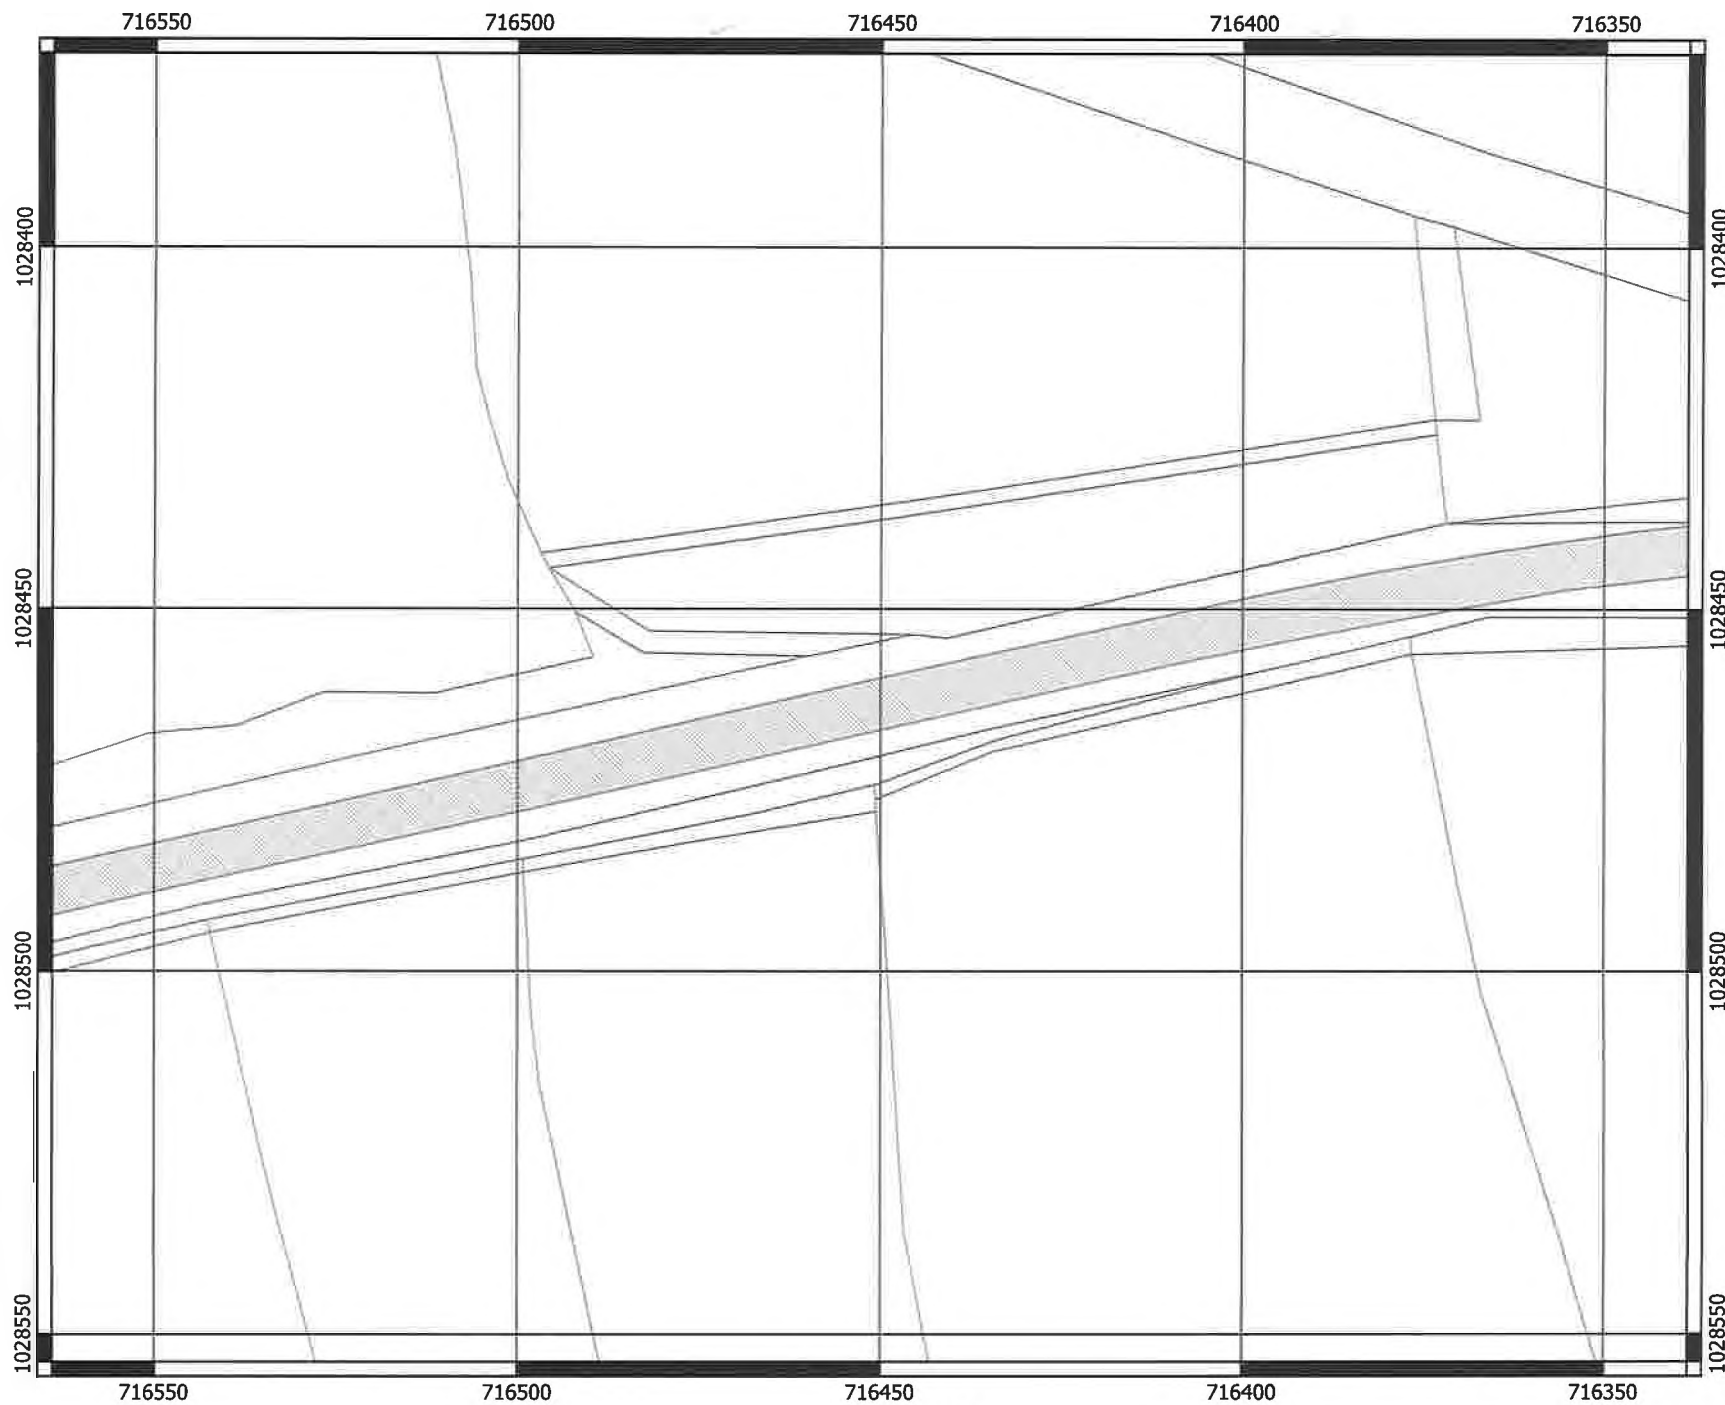

CHECKTERRA

Silnice II/610

List 15/31

Celková délka úseků
6900 m
Celková plocha
47 048 m²



1:1000

716200

716150

716100


716050

 CHECKTERRA

Silnice II/610

List 16/31

Celková délka úseků
6900 m
Celková plocha
47 048 m²

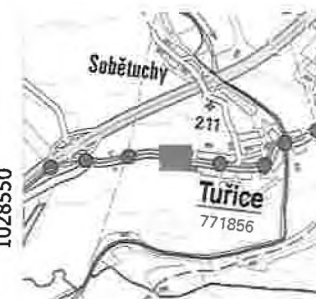

1:1000




CHECKTERRA


Silnice II/610

List 17/31

Celková délka úseků
6900 m
Celková plocha
47 048 m²

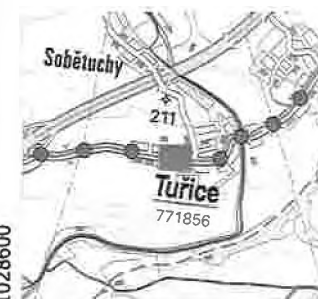

1:1000

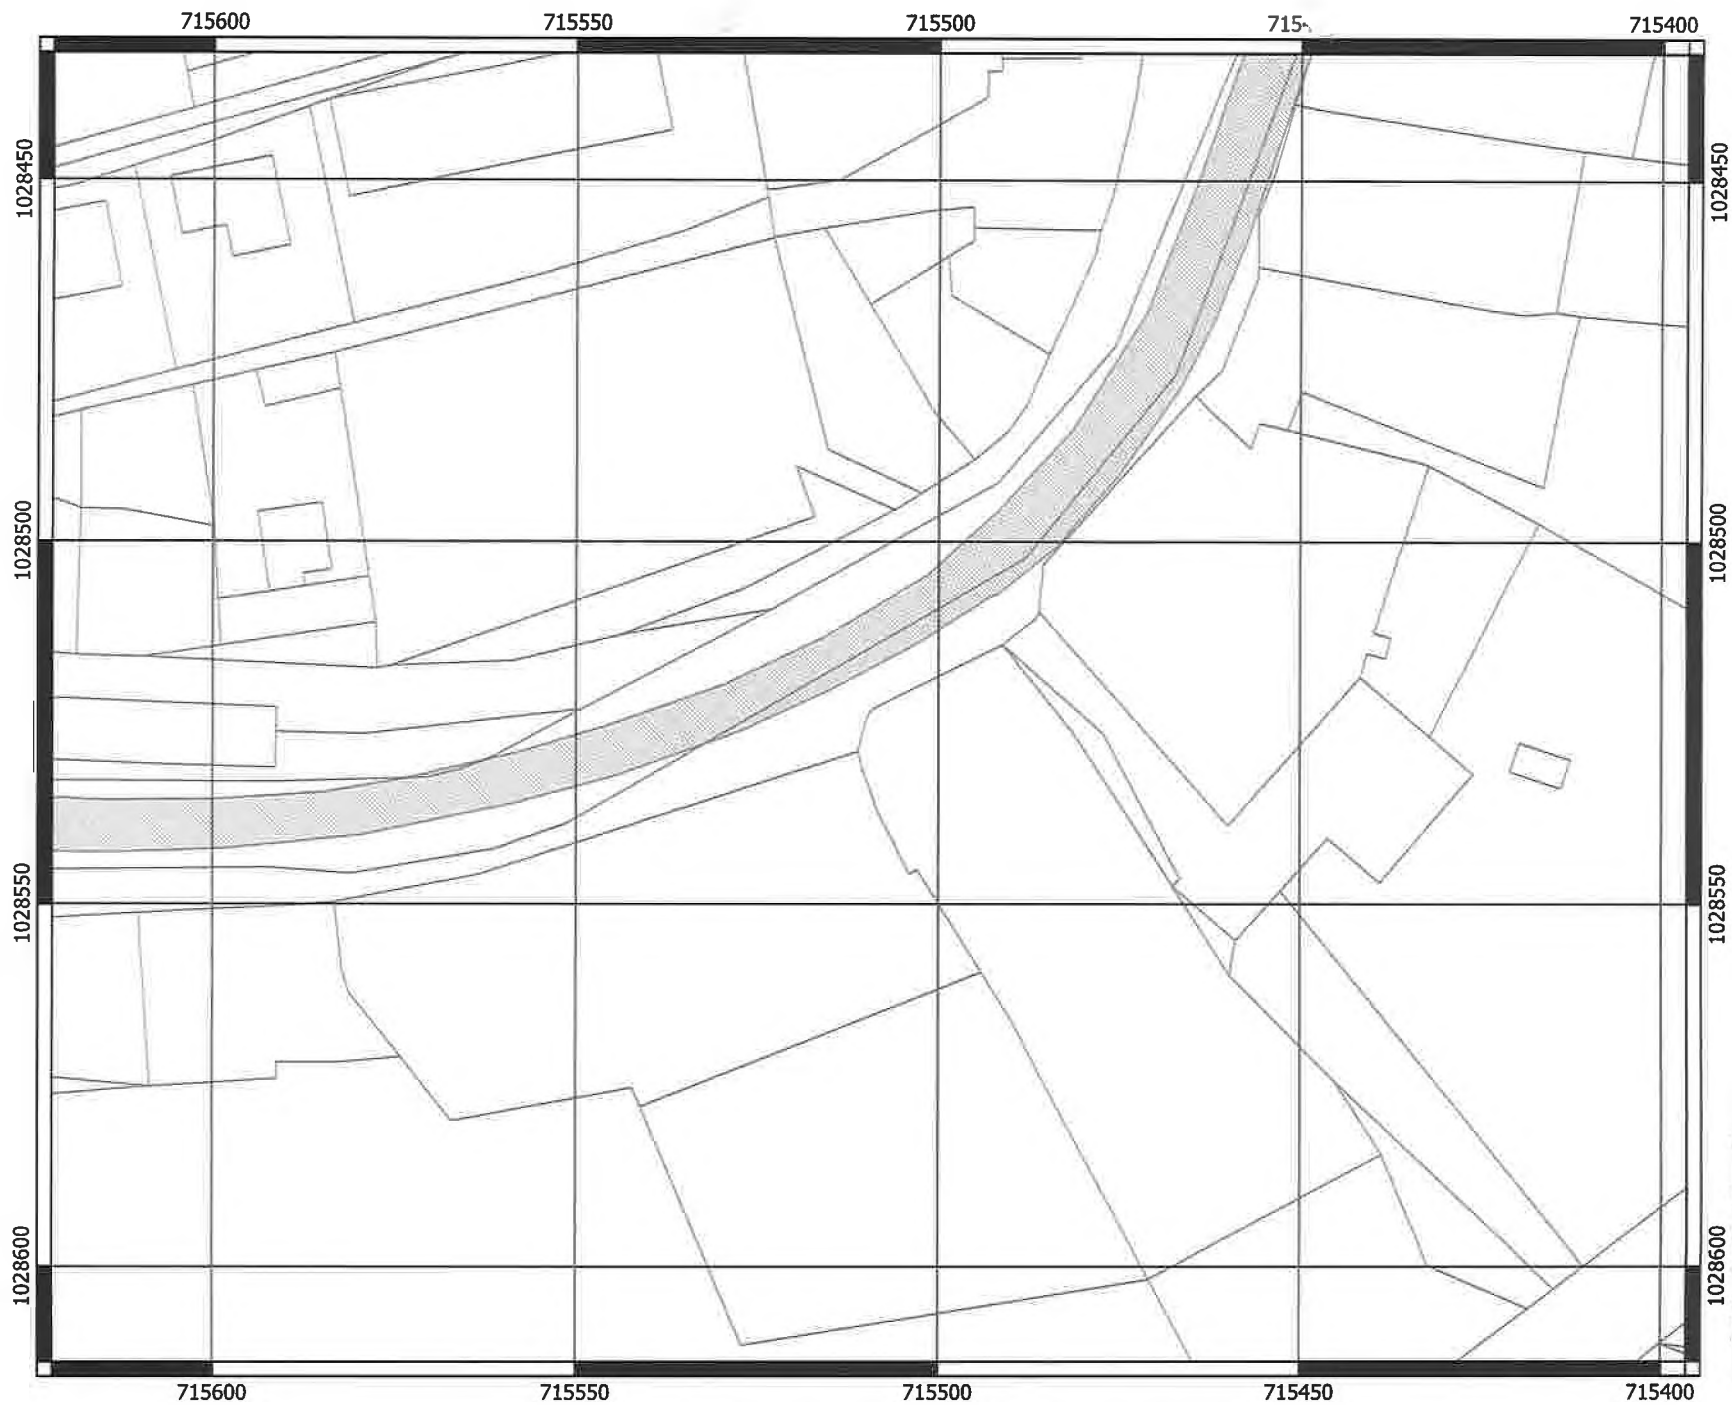


CHECKTERRA


Silnice II/610

List 18/31

Celková délka úseků
6900 m
Celková plocha
47 048 m²

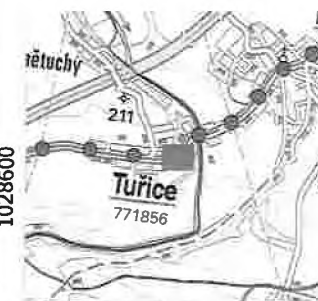

1:1000

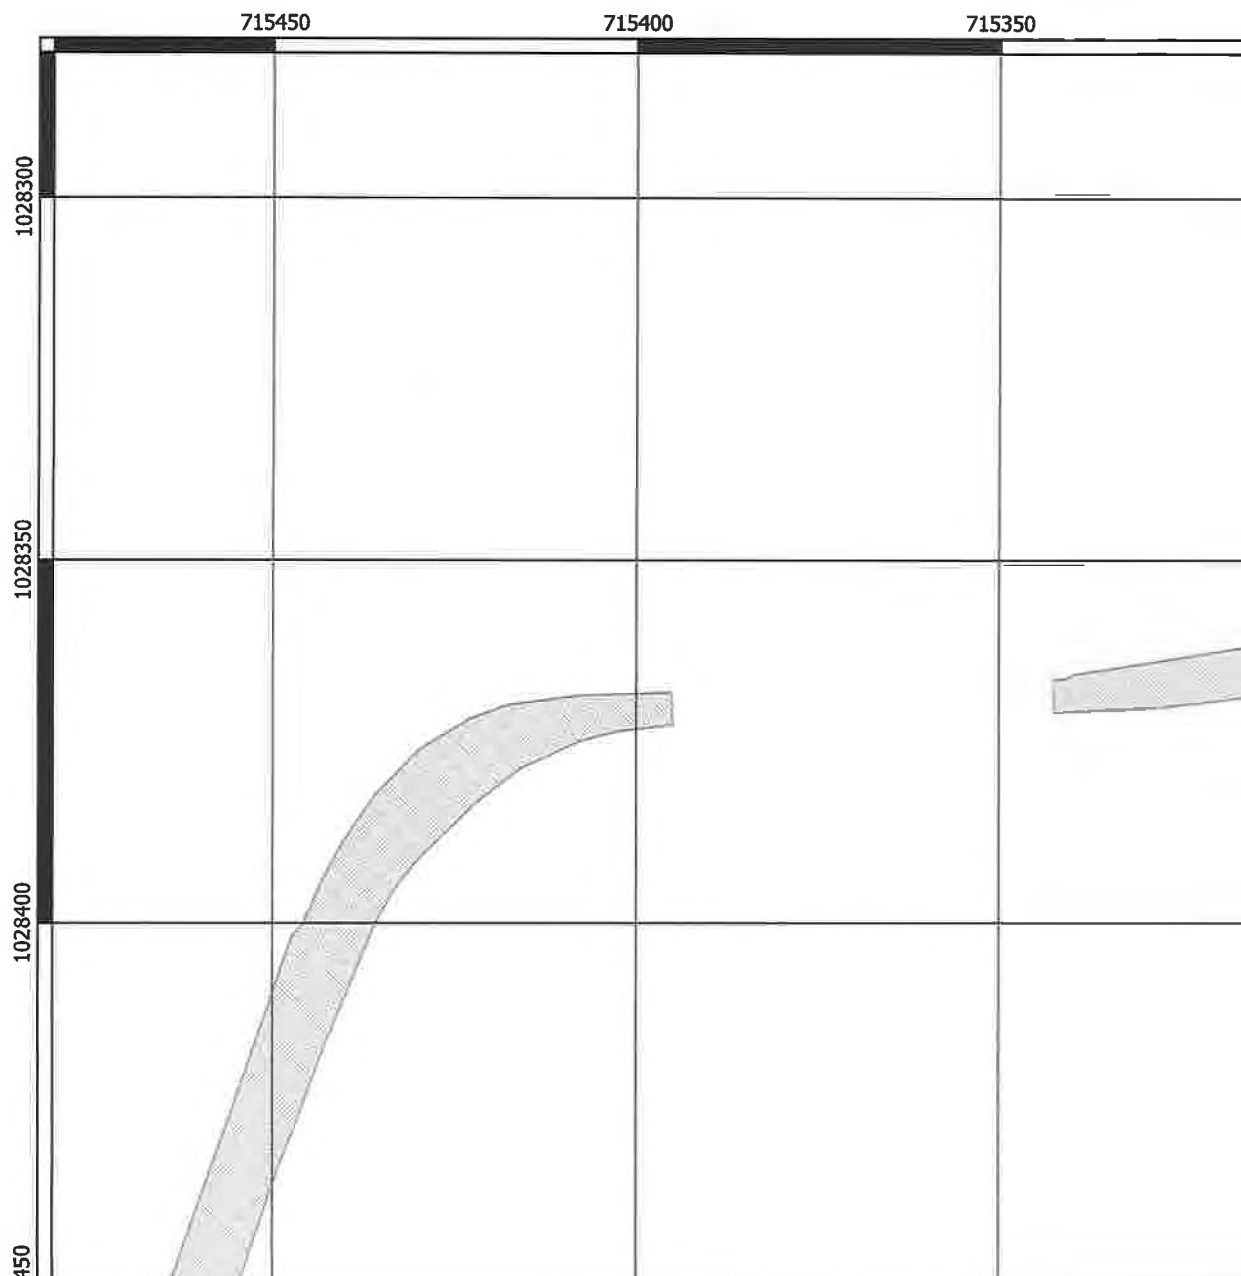

15300




CHECKTERRA

1028300

Silnice II/610

List 19/31

1028350

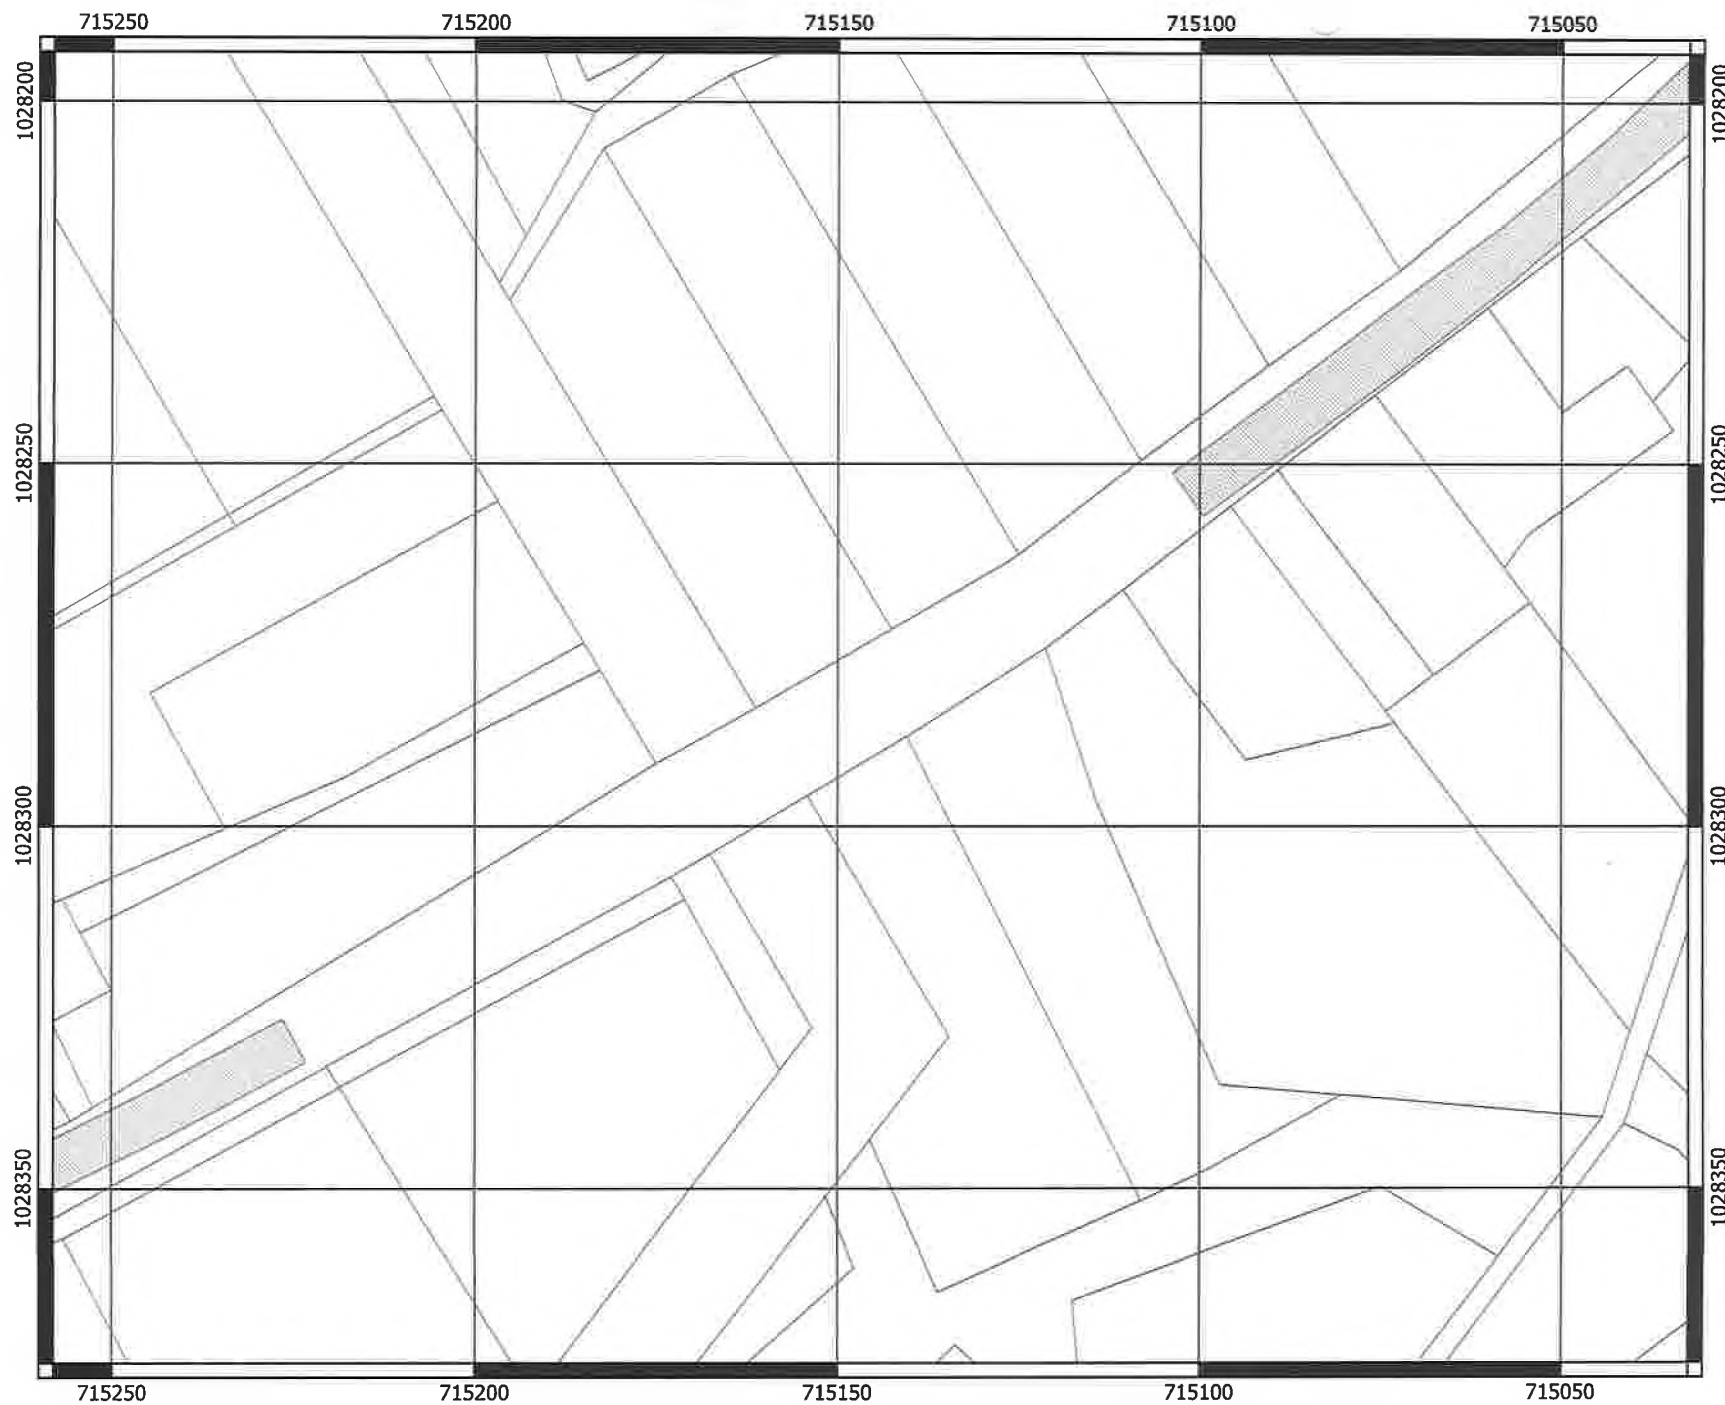


 CHECKTERRA


Silnice II/610

List 20/31

Celková délka úseků
6900 m
Celková plocha
47 048 m²

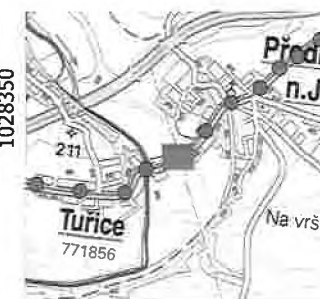

1:1000

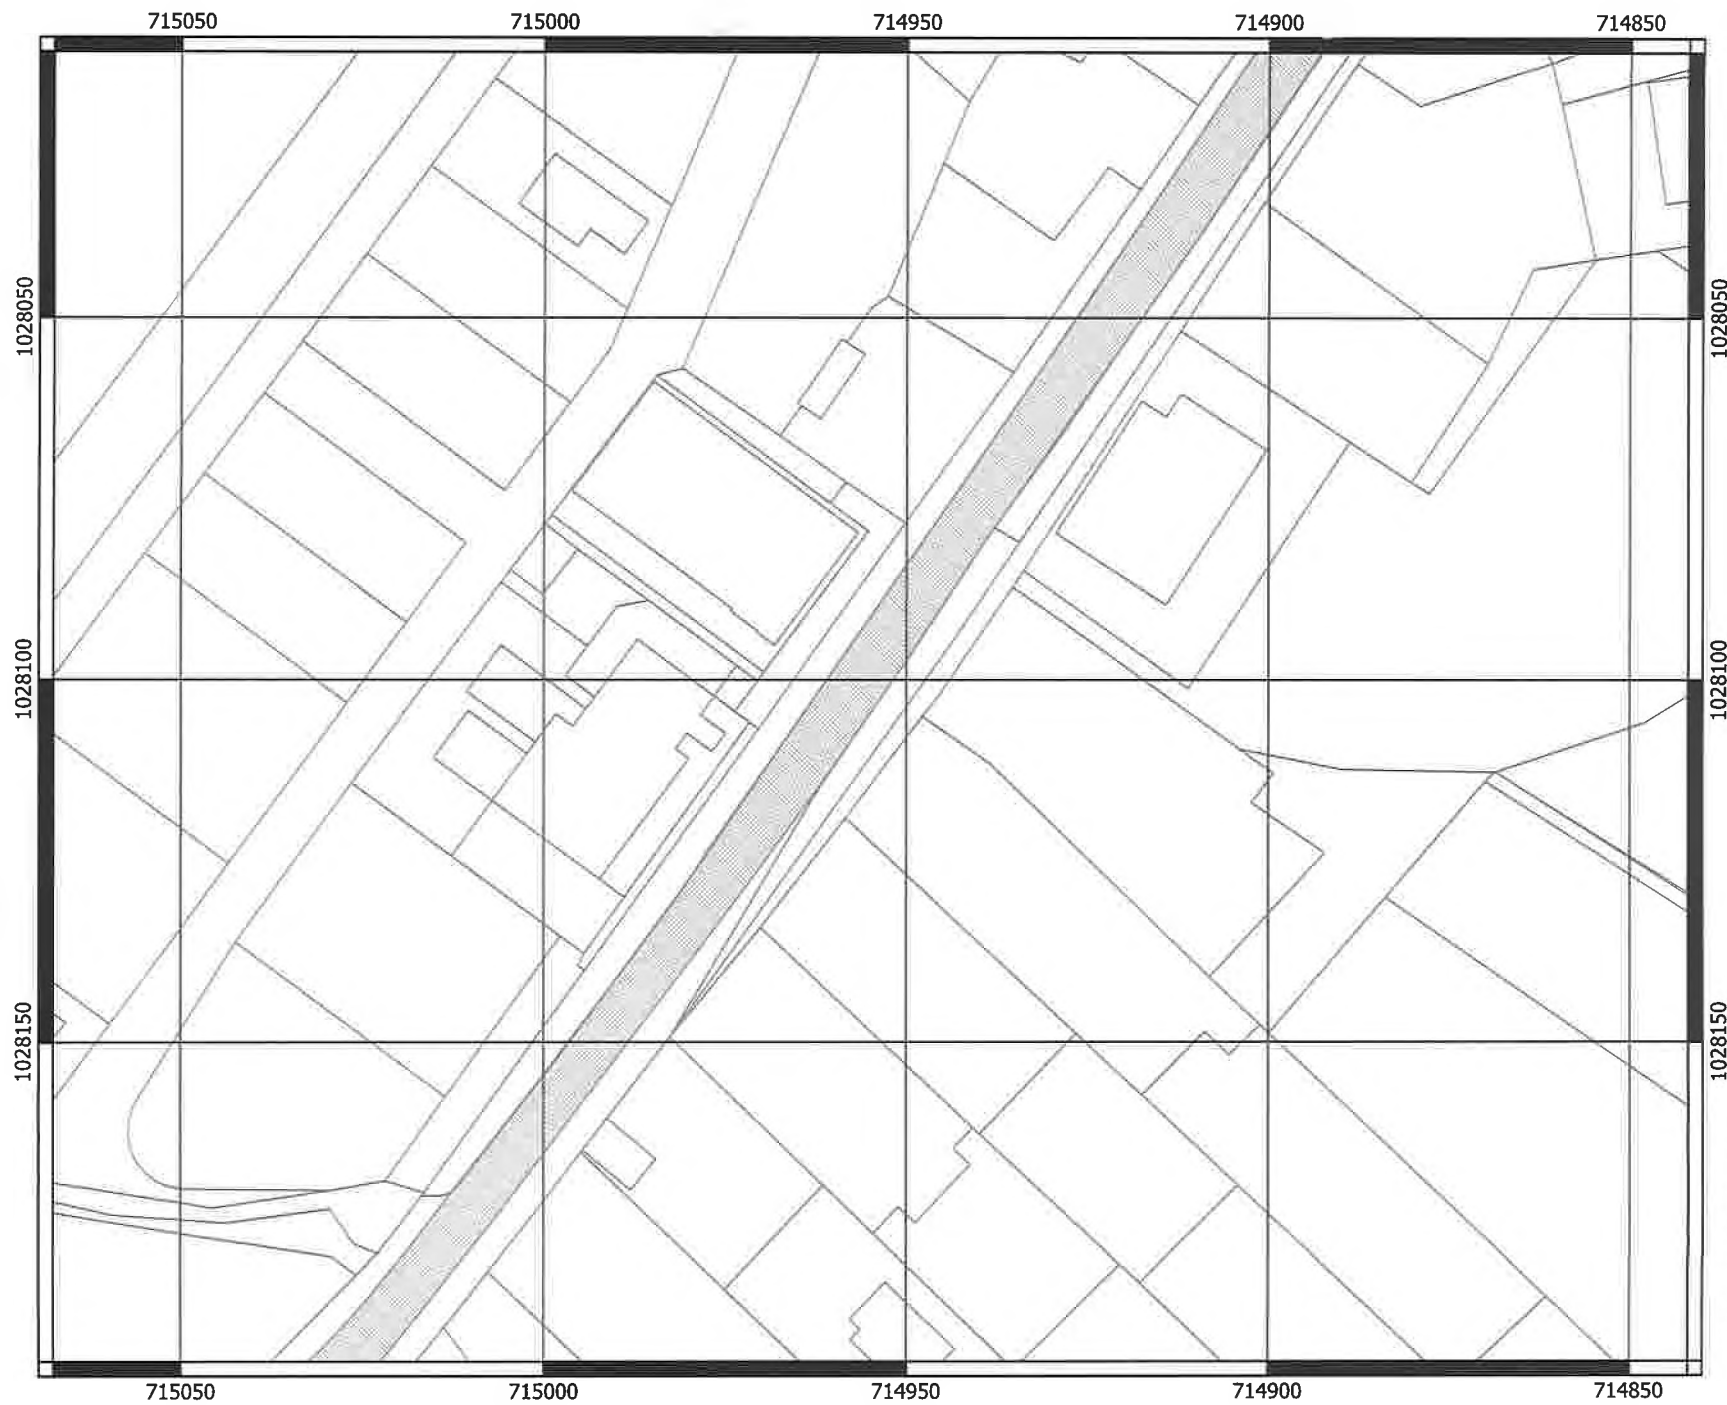

CHECKTERRA


Silnice II/610

List 21/31

Celková délka úseků
6900 m
Celková plocha
47 048 m²



1:1000

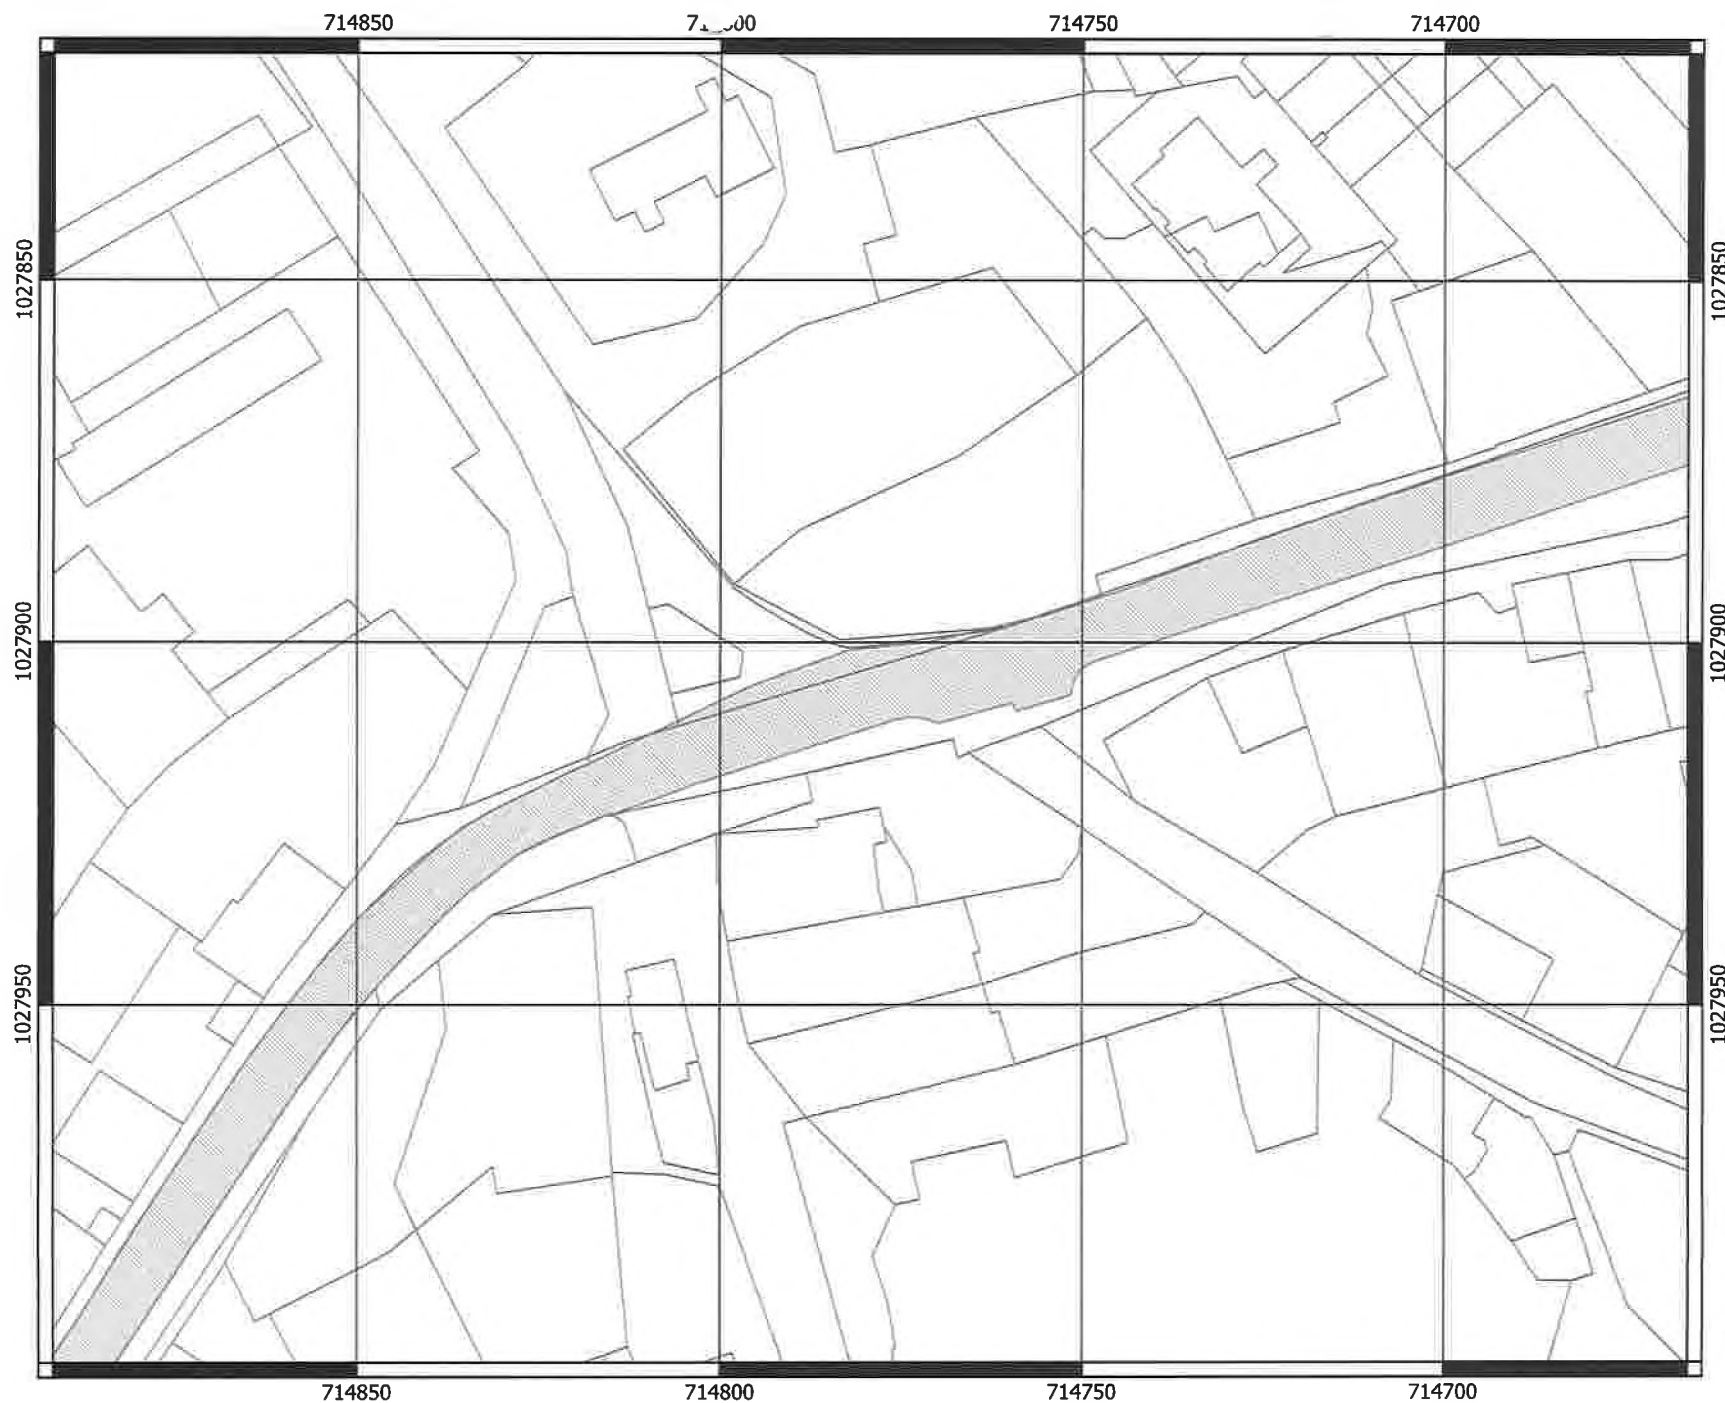

CHECKTERRA


Silnice II/610

List 22/31

Celková délka úseků
6900 m
Celková plocha
47 048 m²



1:1000

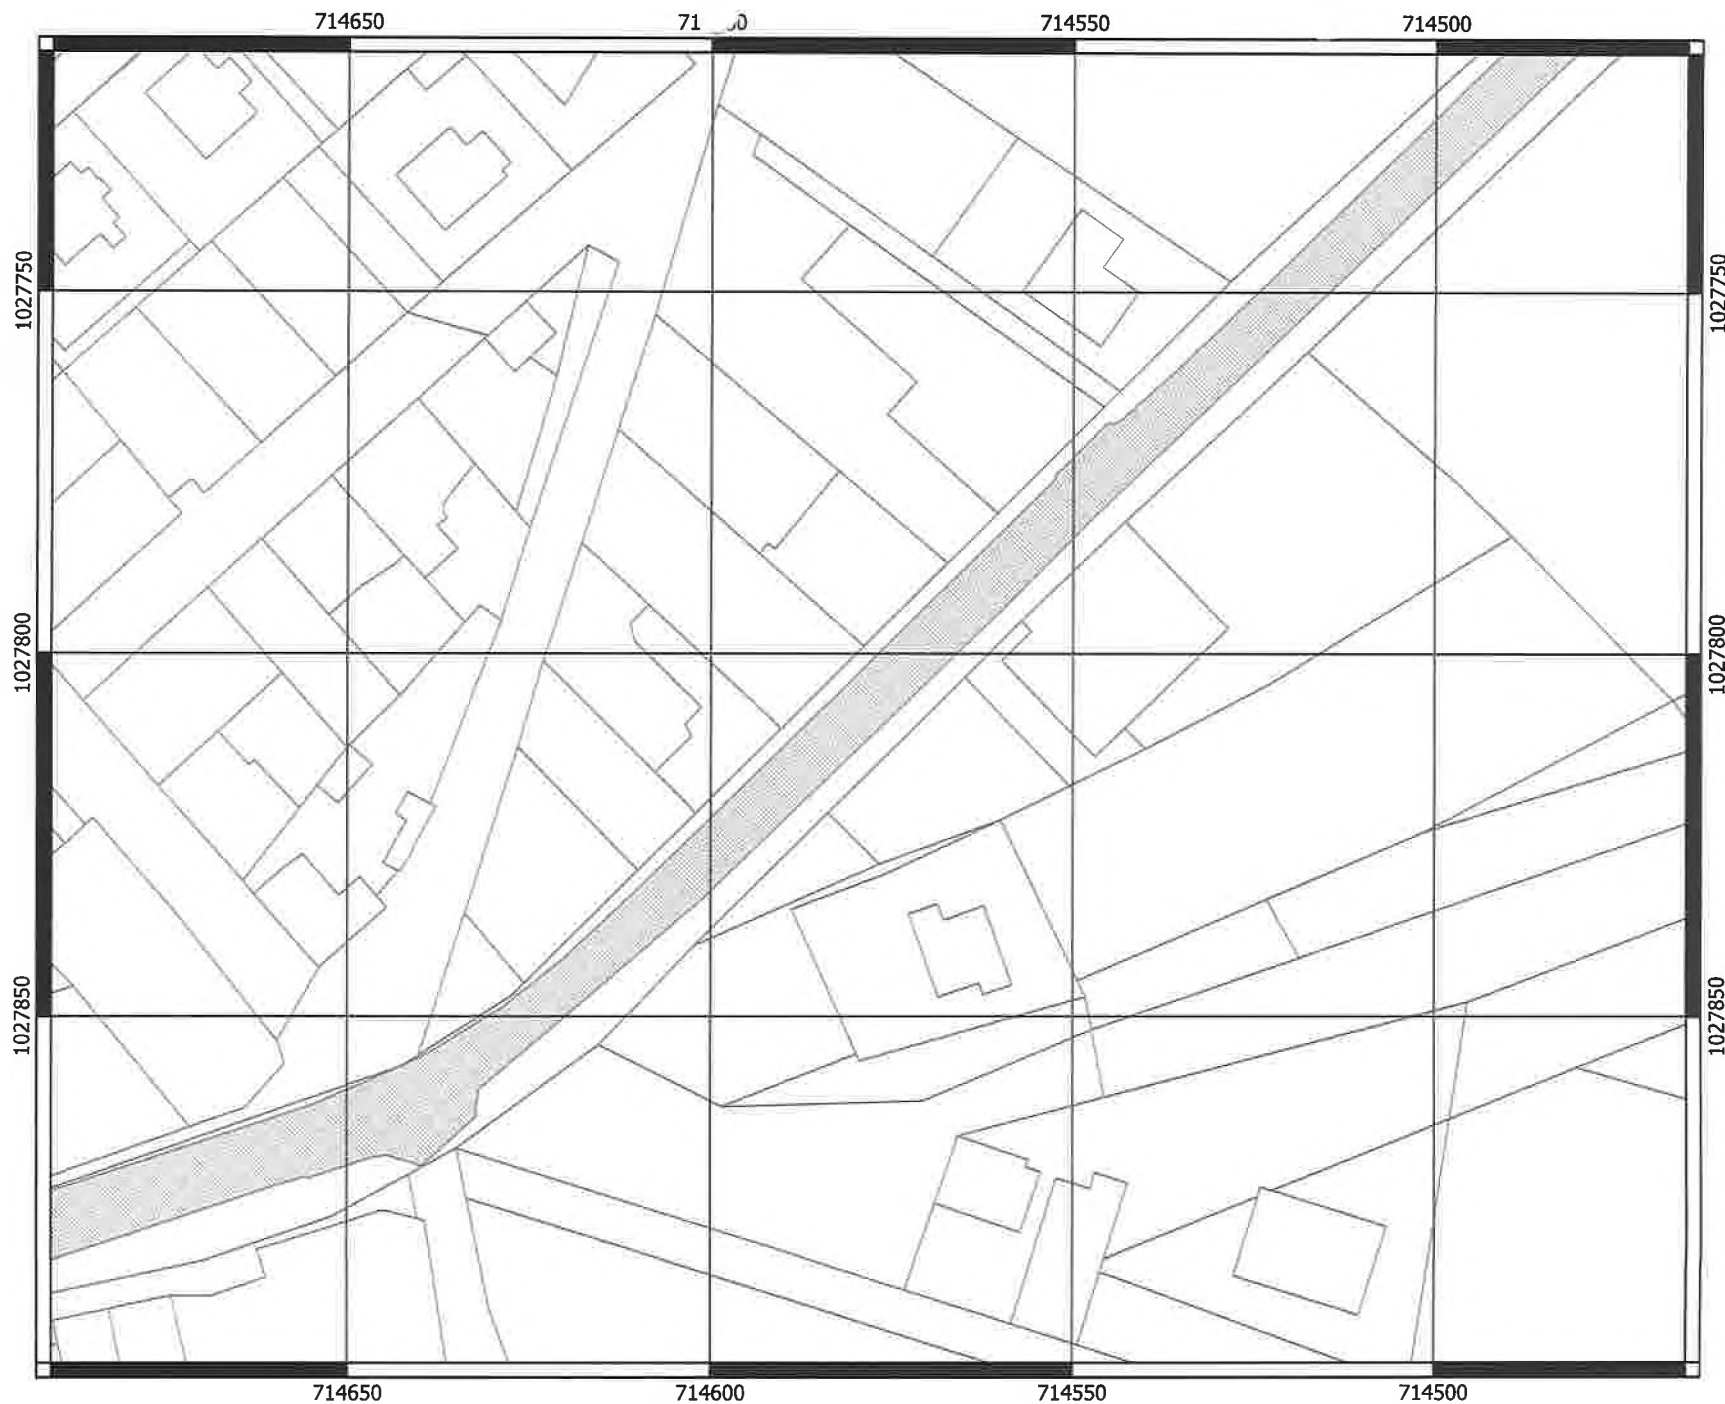


Silnice II/610

List 23/31

Celková délka úseků
6900 m
Celková plocha
47 048 m²



1:1000

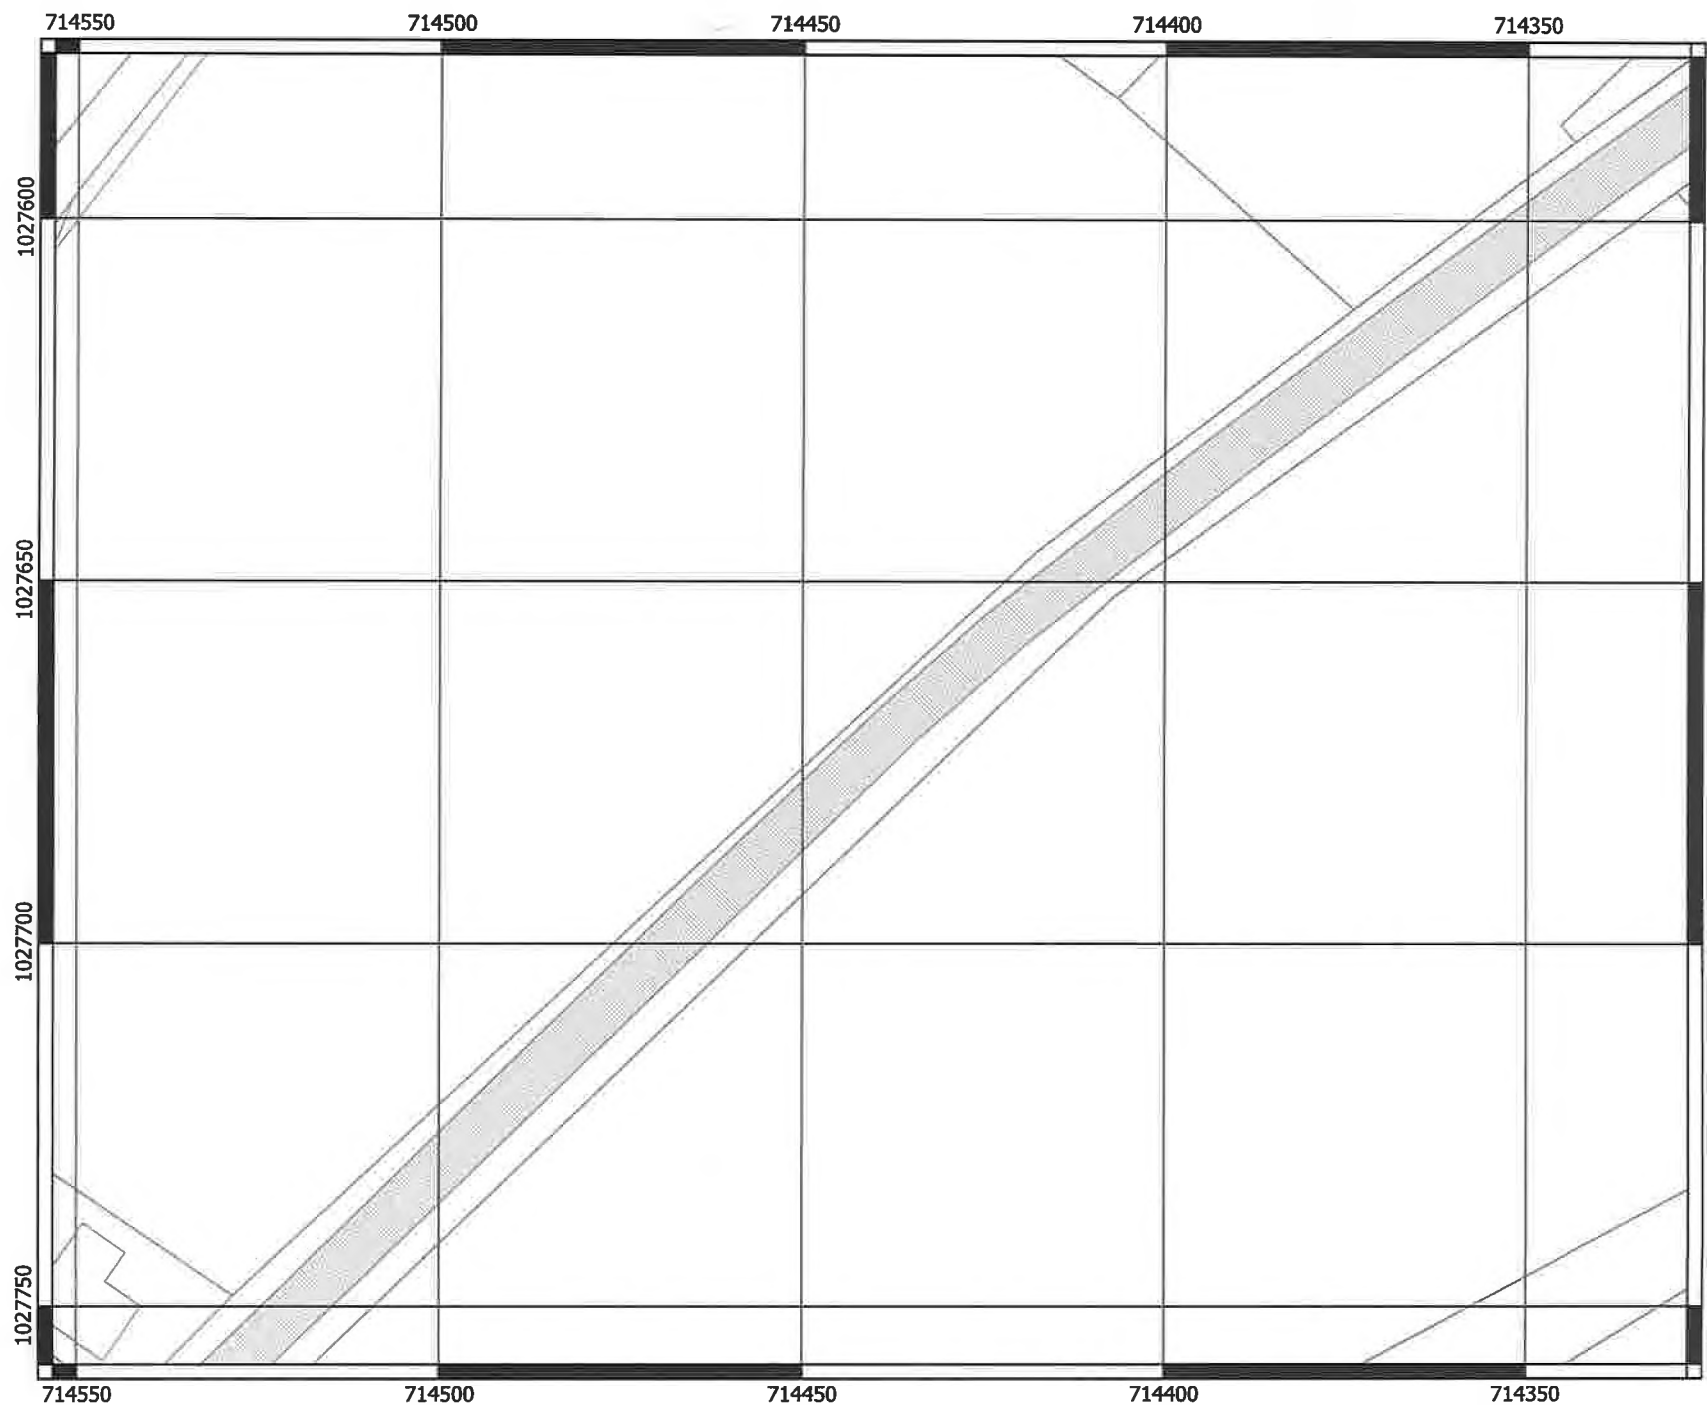


Silnice II/610

List 24/31

Celková délka úseků
6900 m
Celková plocha
47 048 m²



1:1000

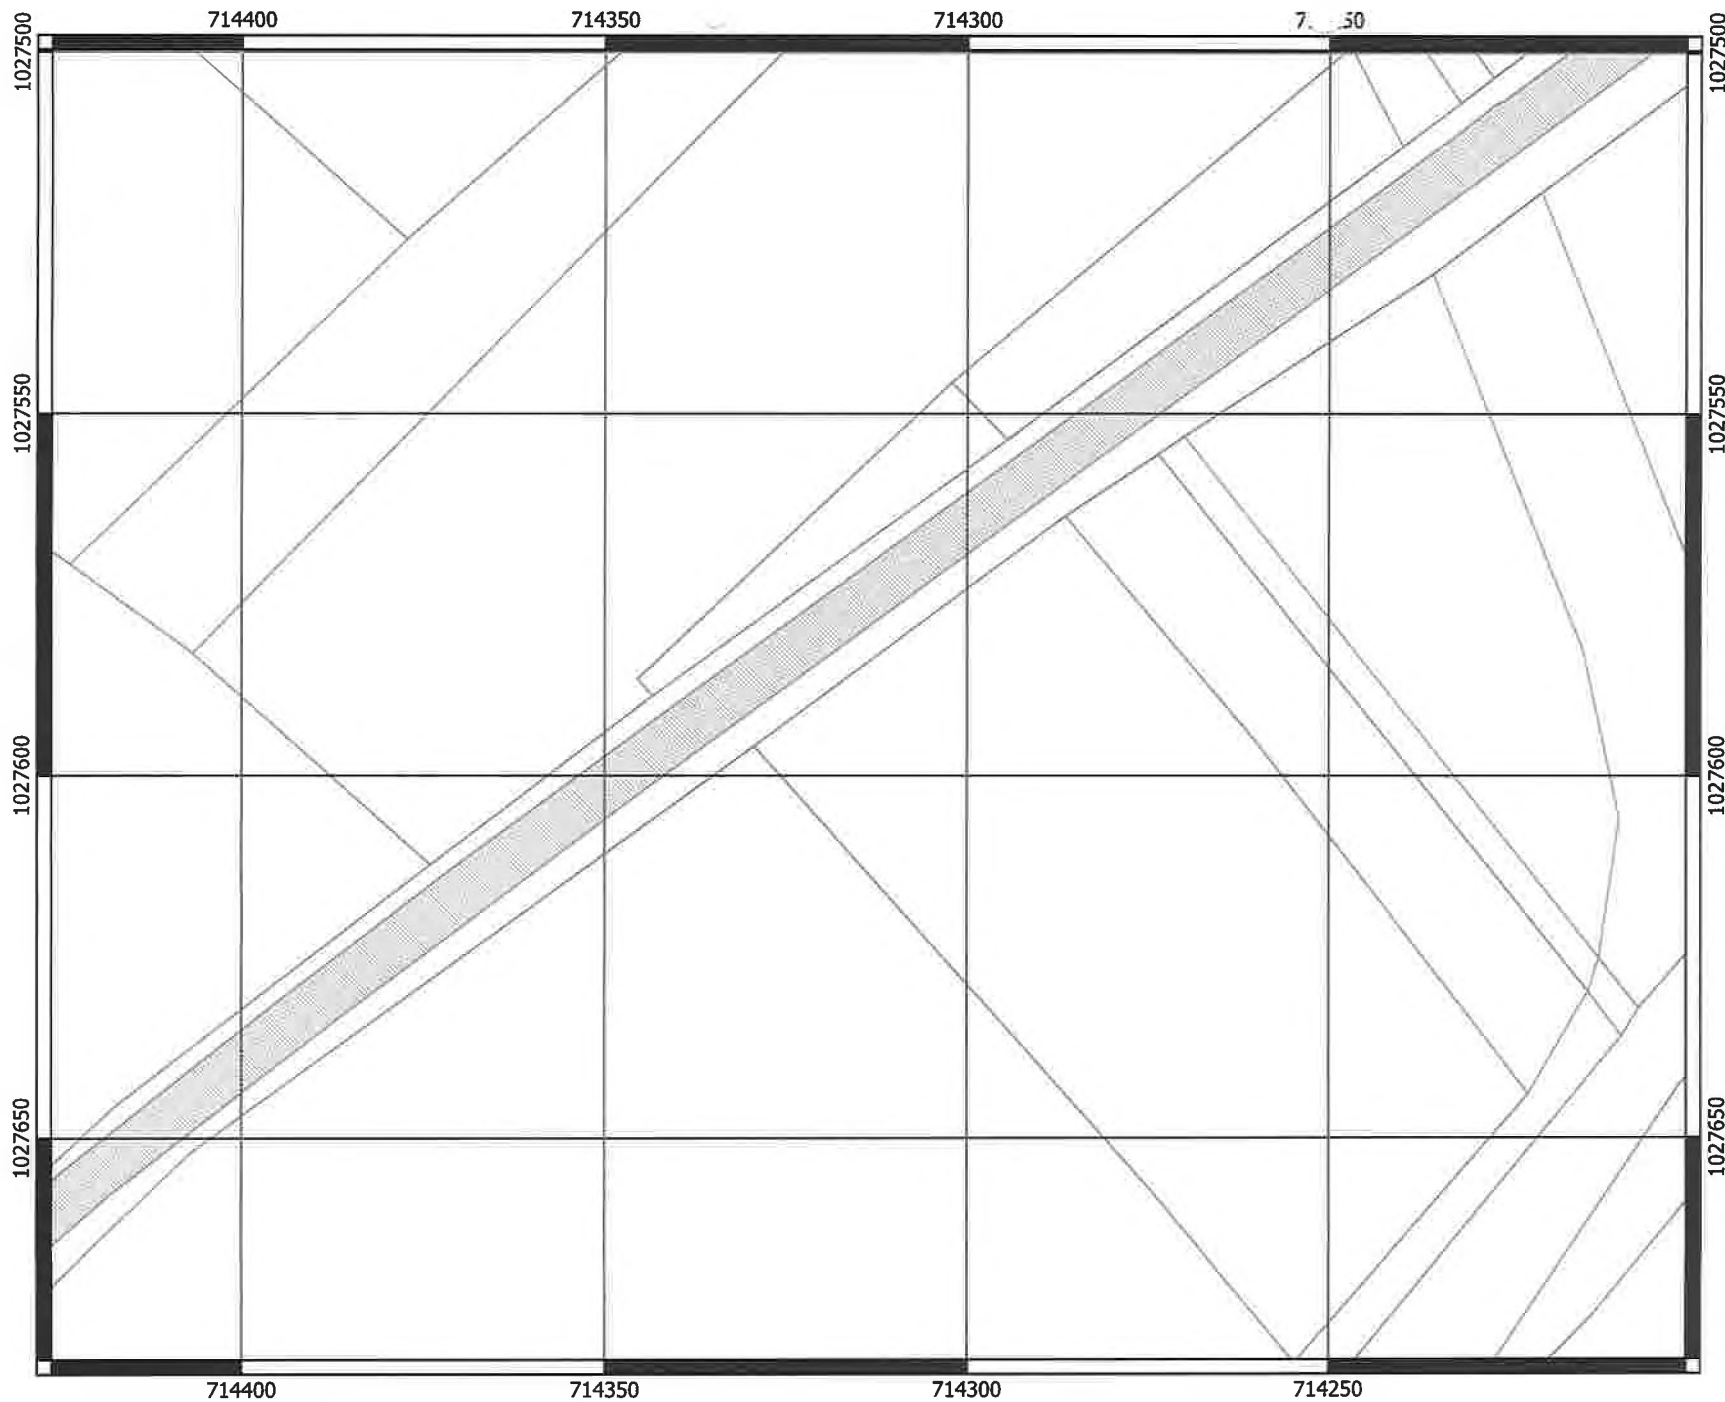

CHECKTERRA


Silnice II/610

List 25/31

Celková délka úseků
6900 m
Celková plocha
47 048 m²



1:1000

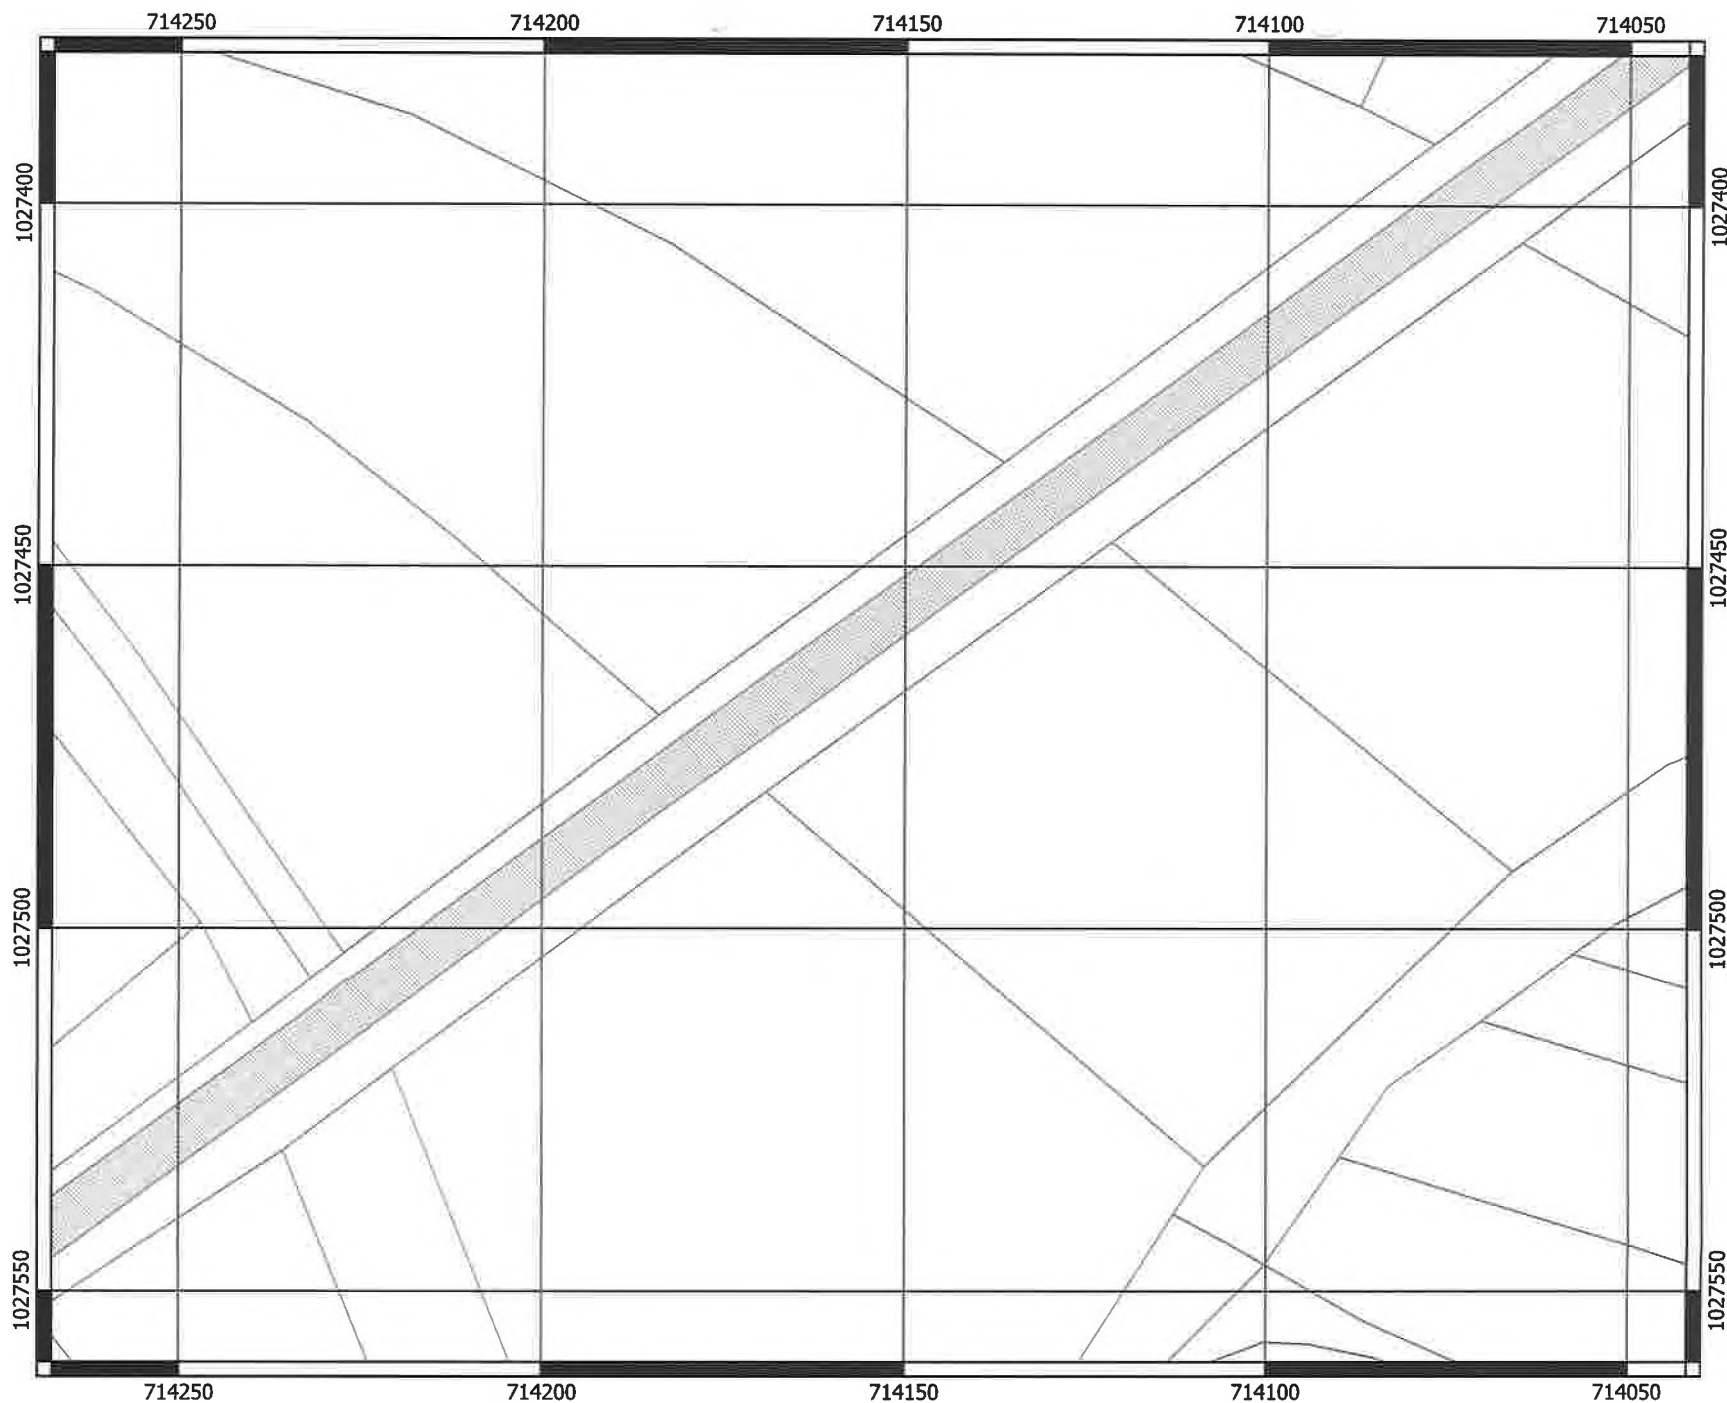

CHECKTERRA


Silnice II/610

List 26/31

Celková délka úseků
6900 m
Celková plocha
47 048 m²



1:1000

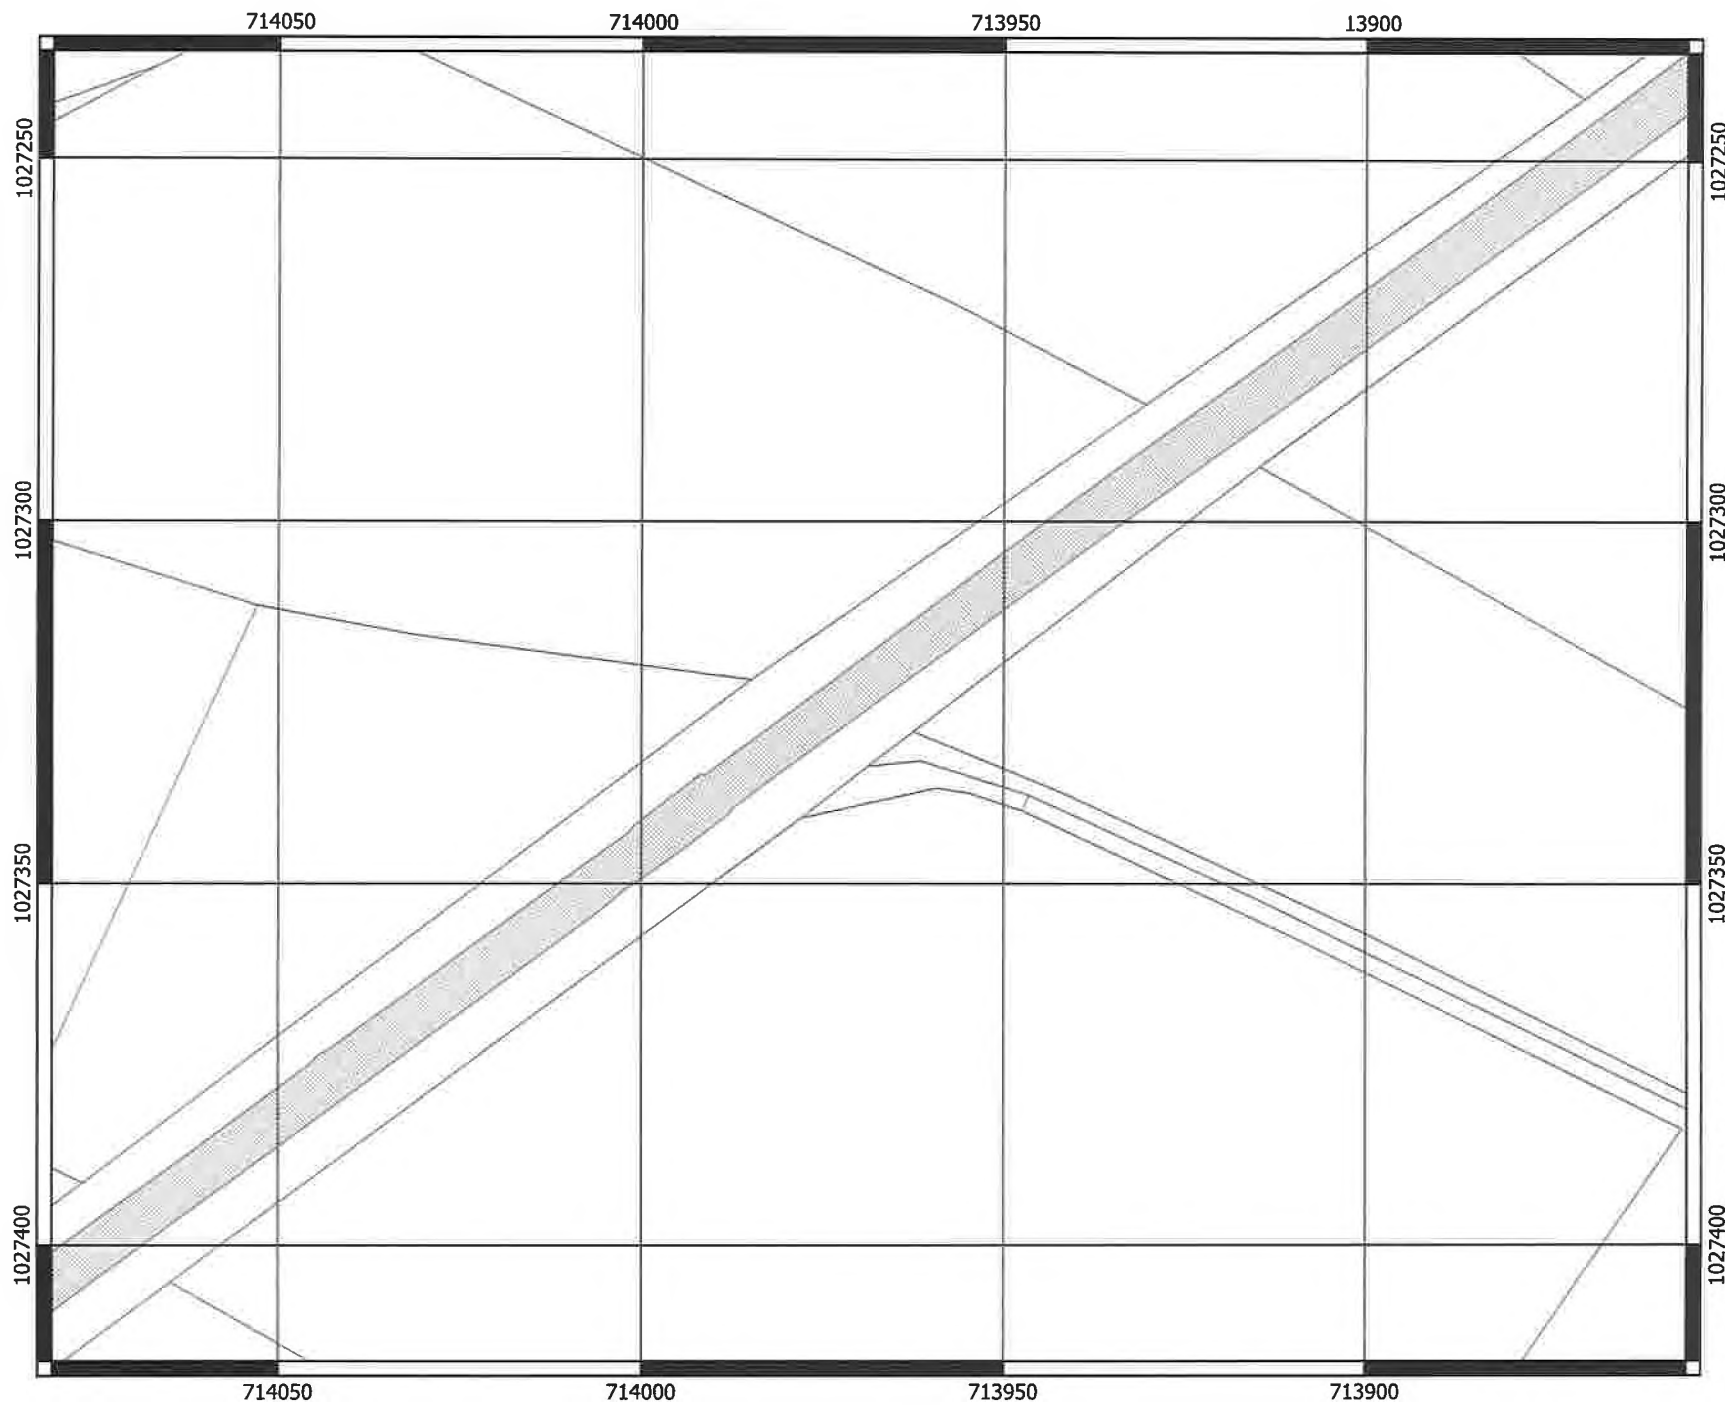

CHECKTERRA


Silnice II/610

List 27/31

Celková délka úseků
6900 m
Celková plocha
47 048 m²



1:1000

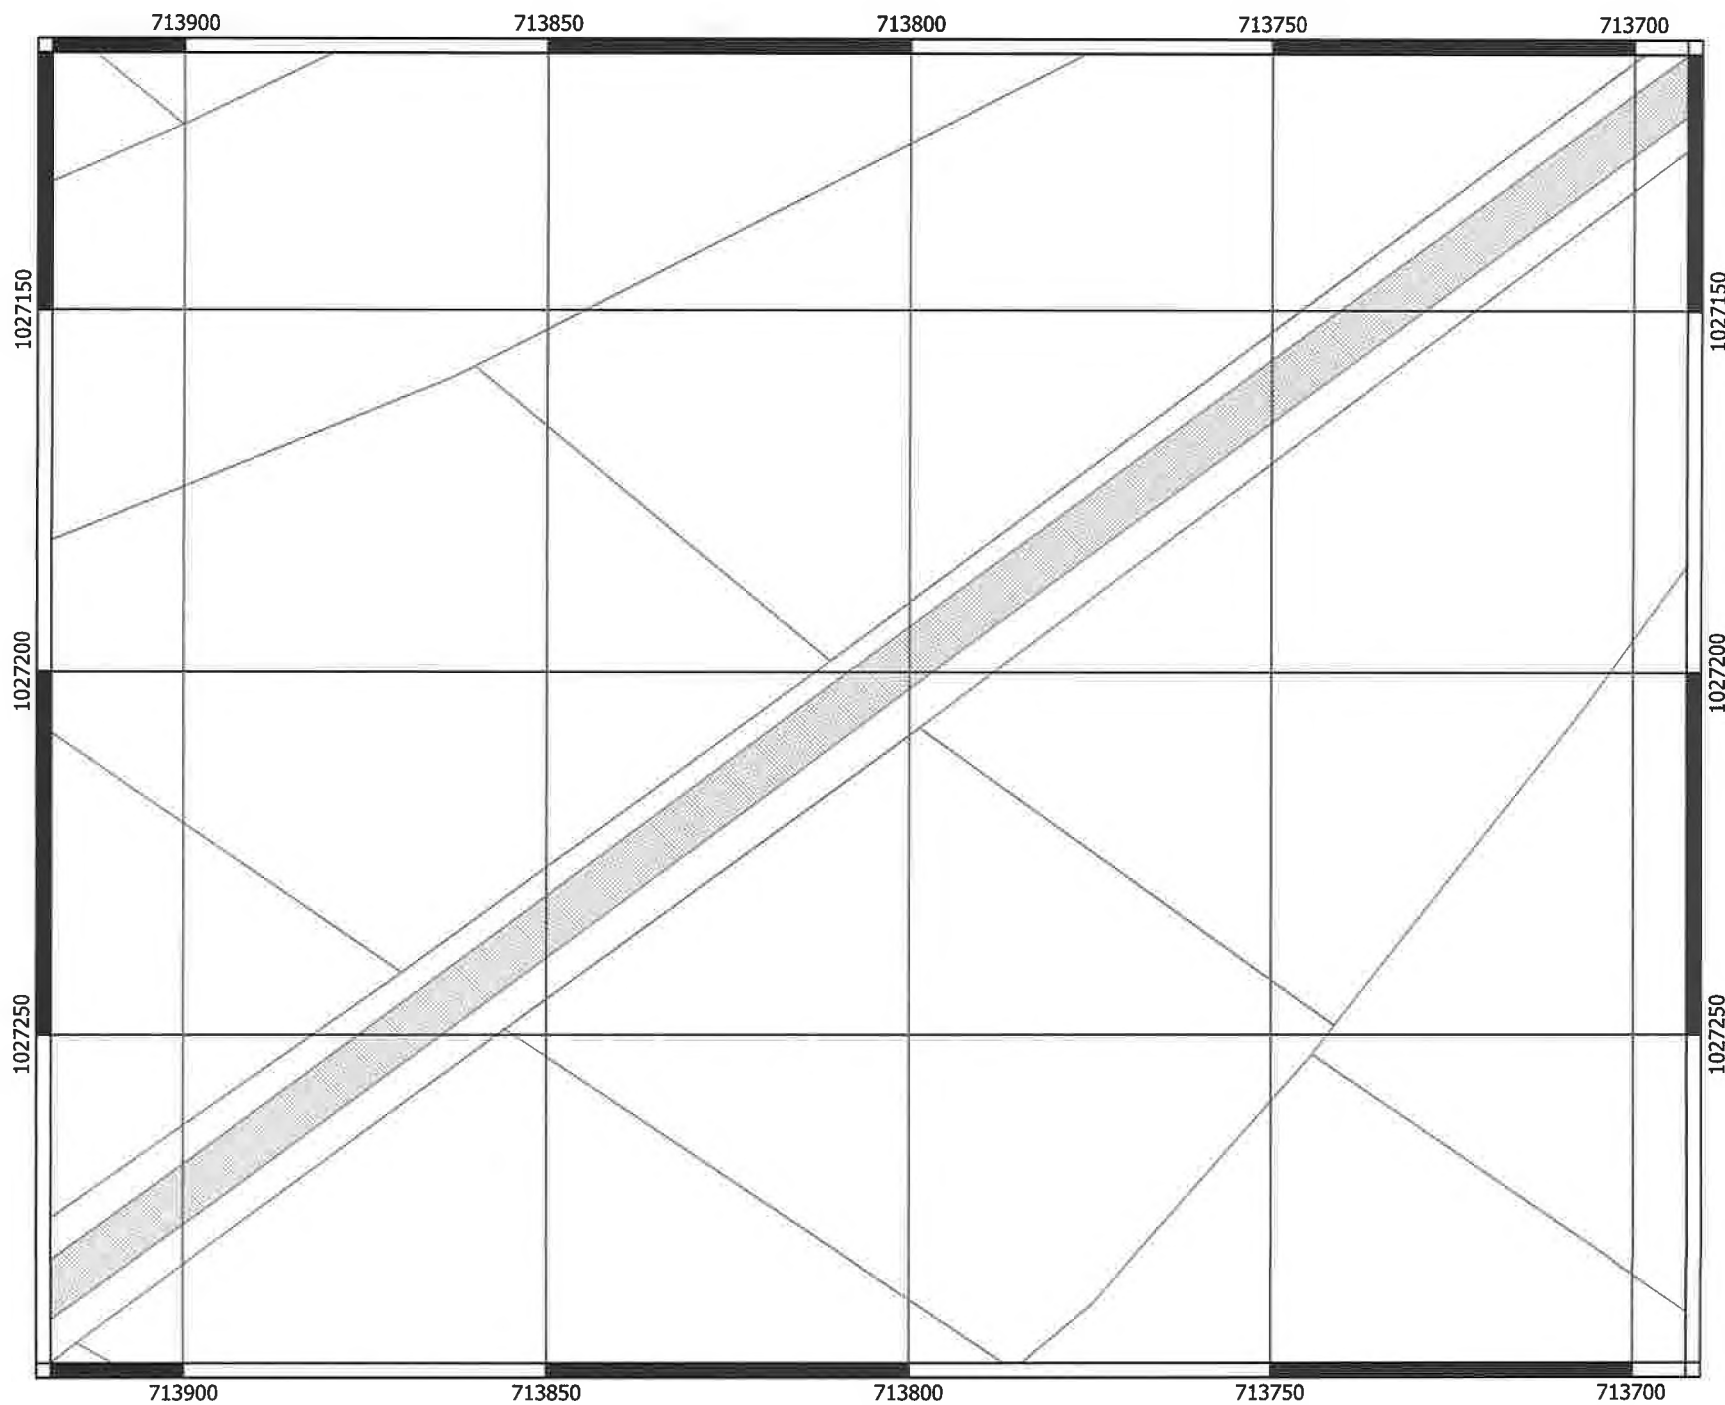

CHECKTERRA


Silnice II/610

List 28/31

Celková délka úseků
6900 m
Celková plocha
47 048 m²



1:1000

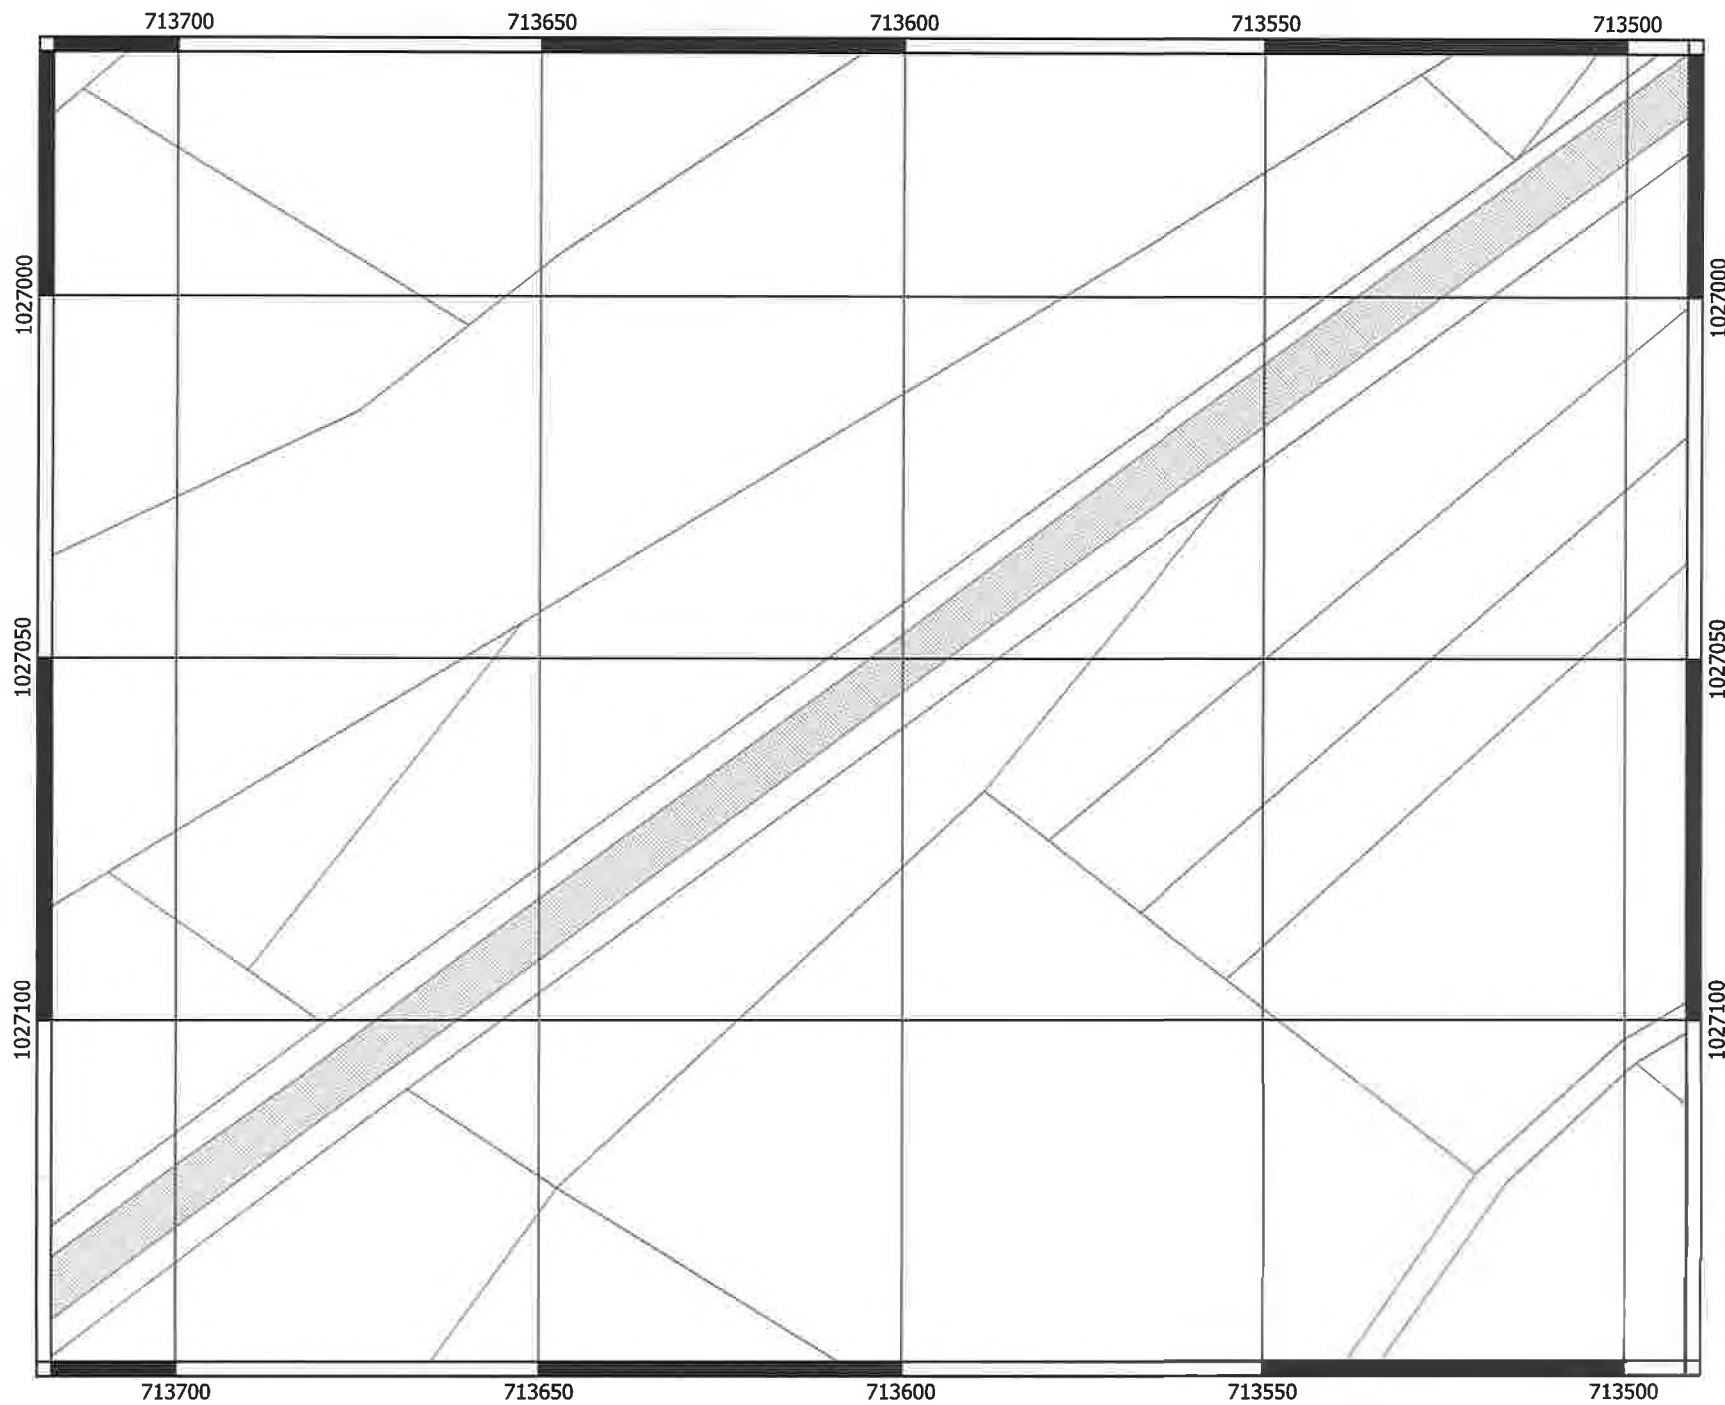

CHECKTERRA


Silnice II/610

List 29/31

Celková délka úseků
6900 m
Celková plocha
47 048 m²



1:1000

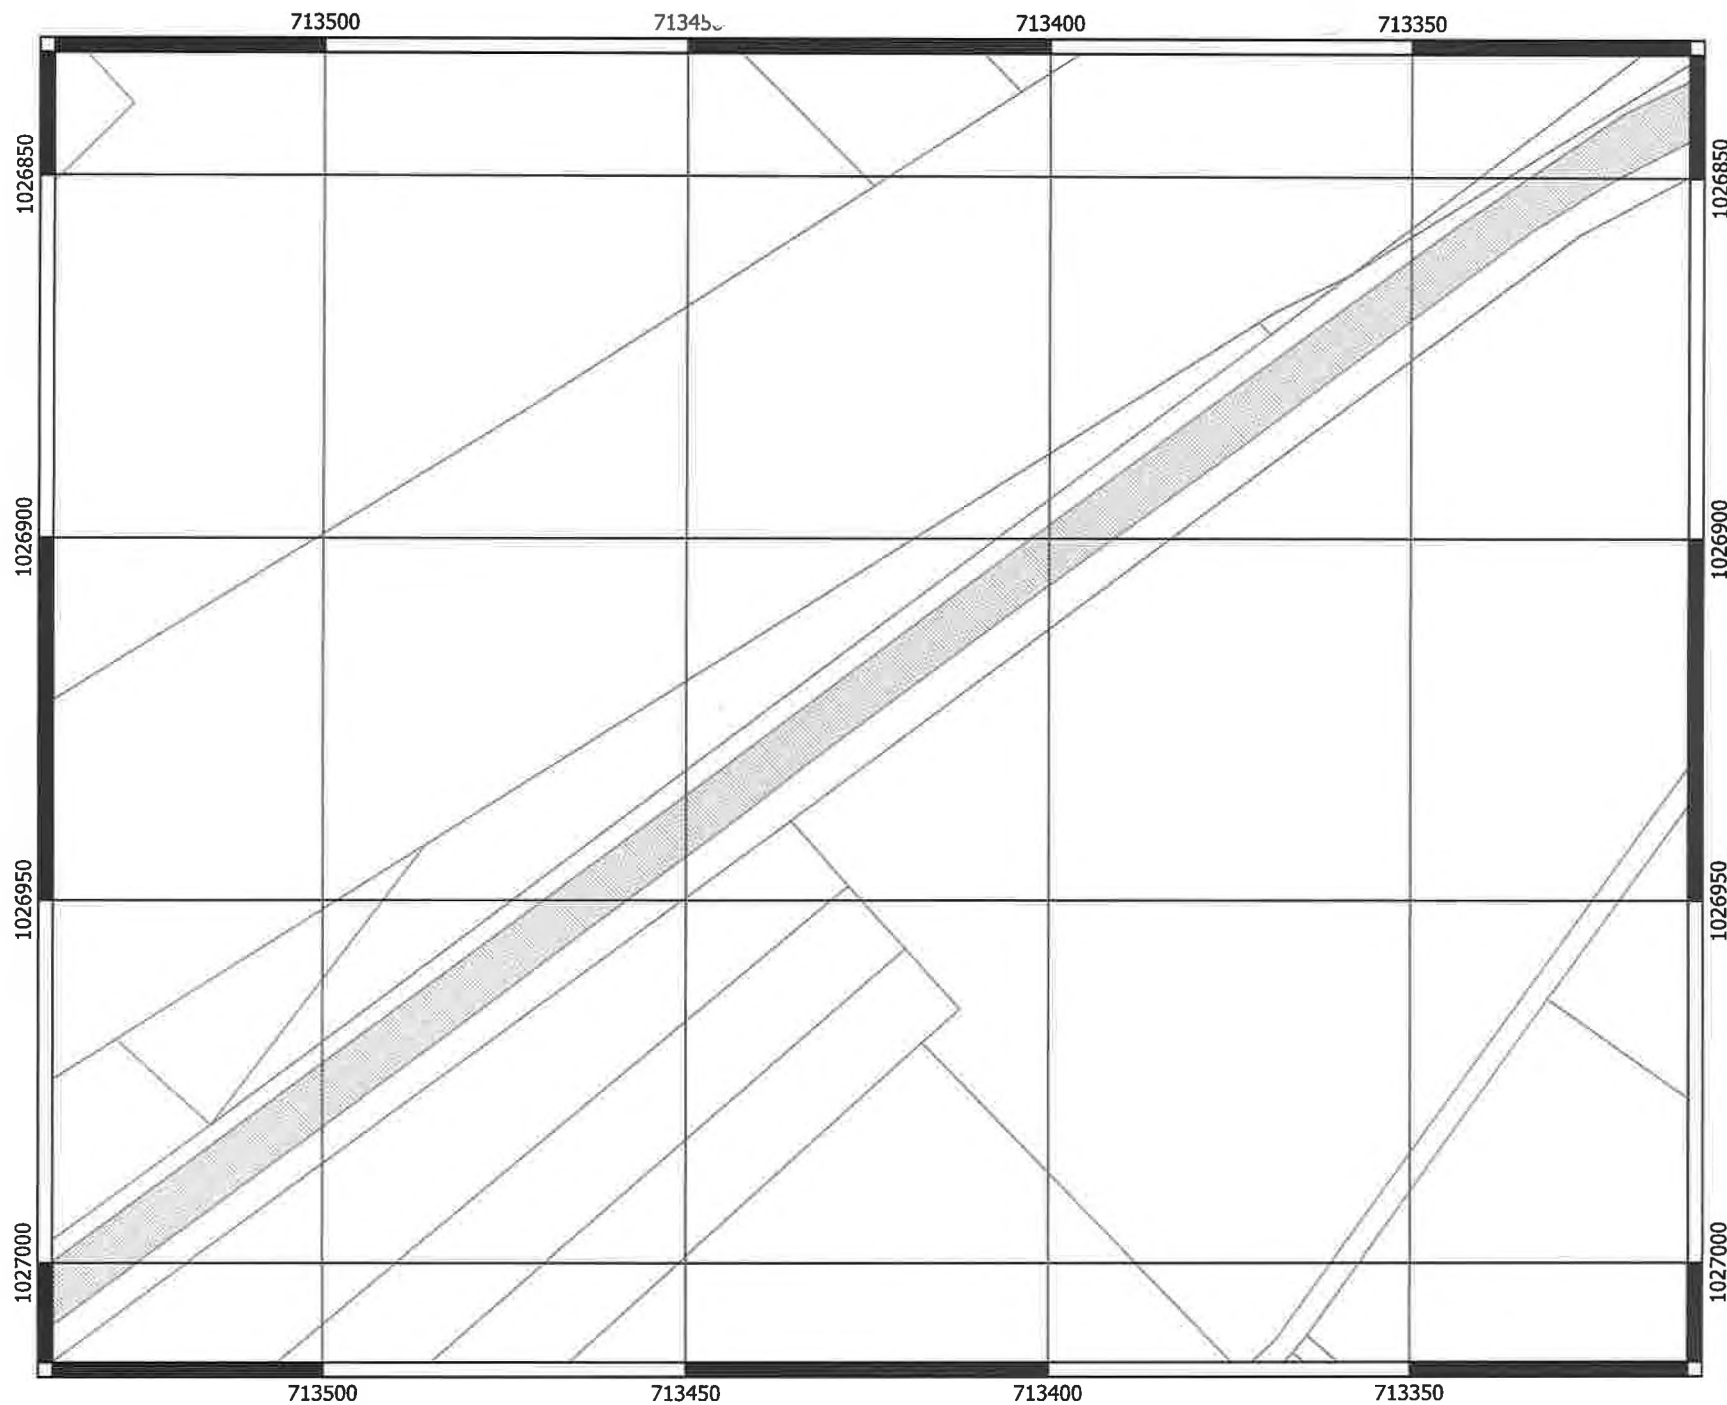

CHECKTERRA


Silnice II/610

List 30/31

Celková délka úseků
6900 m
Celková plocha
47 048 m²



1:1000

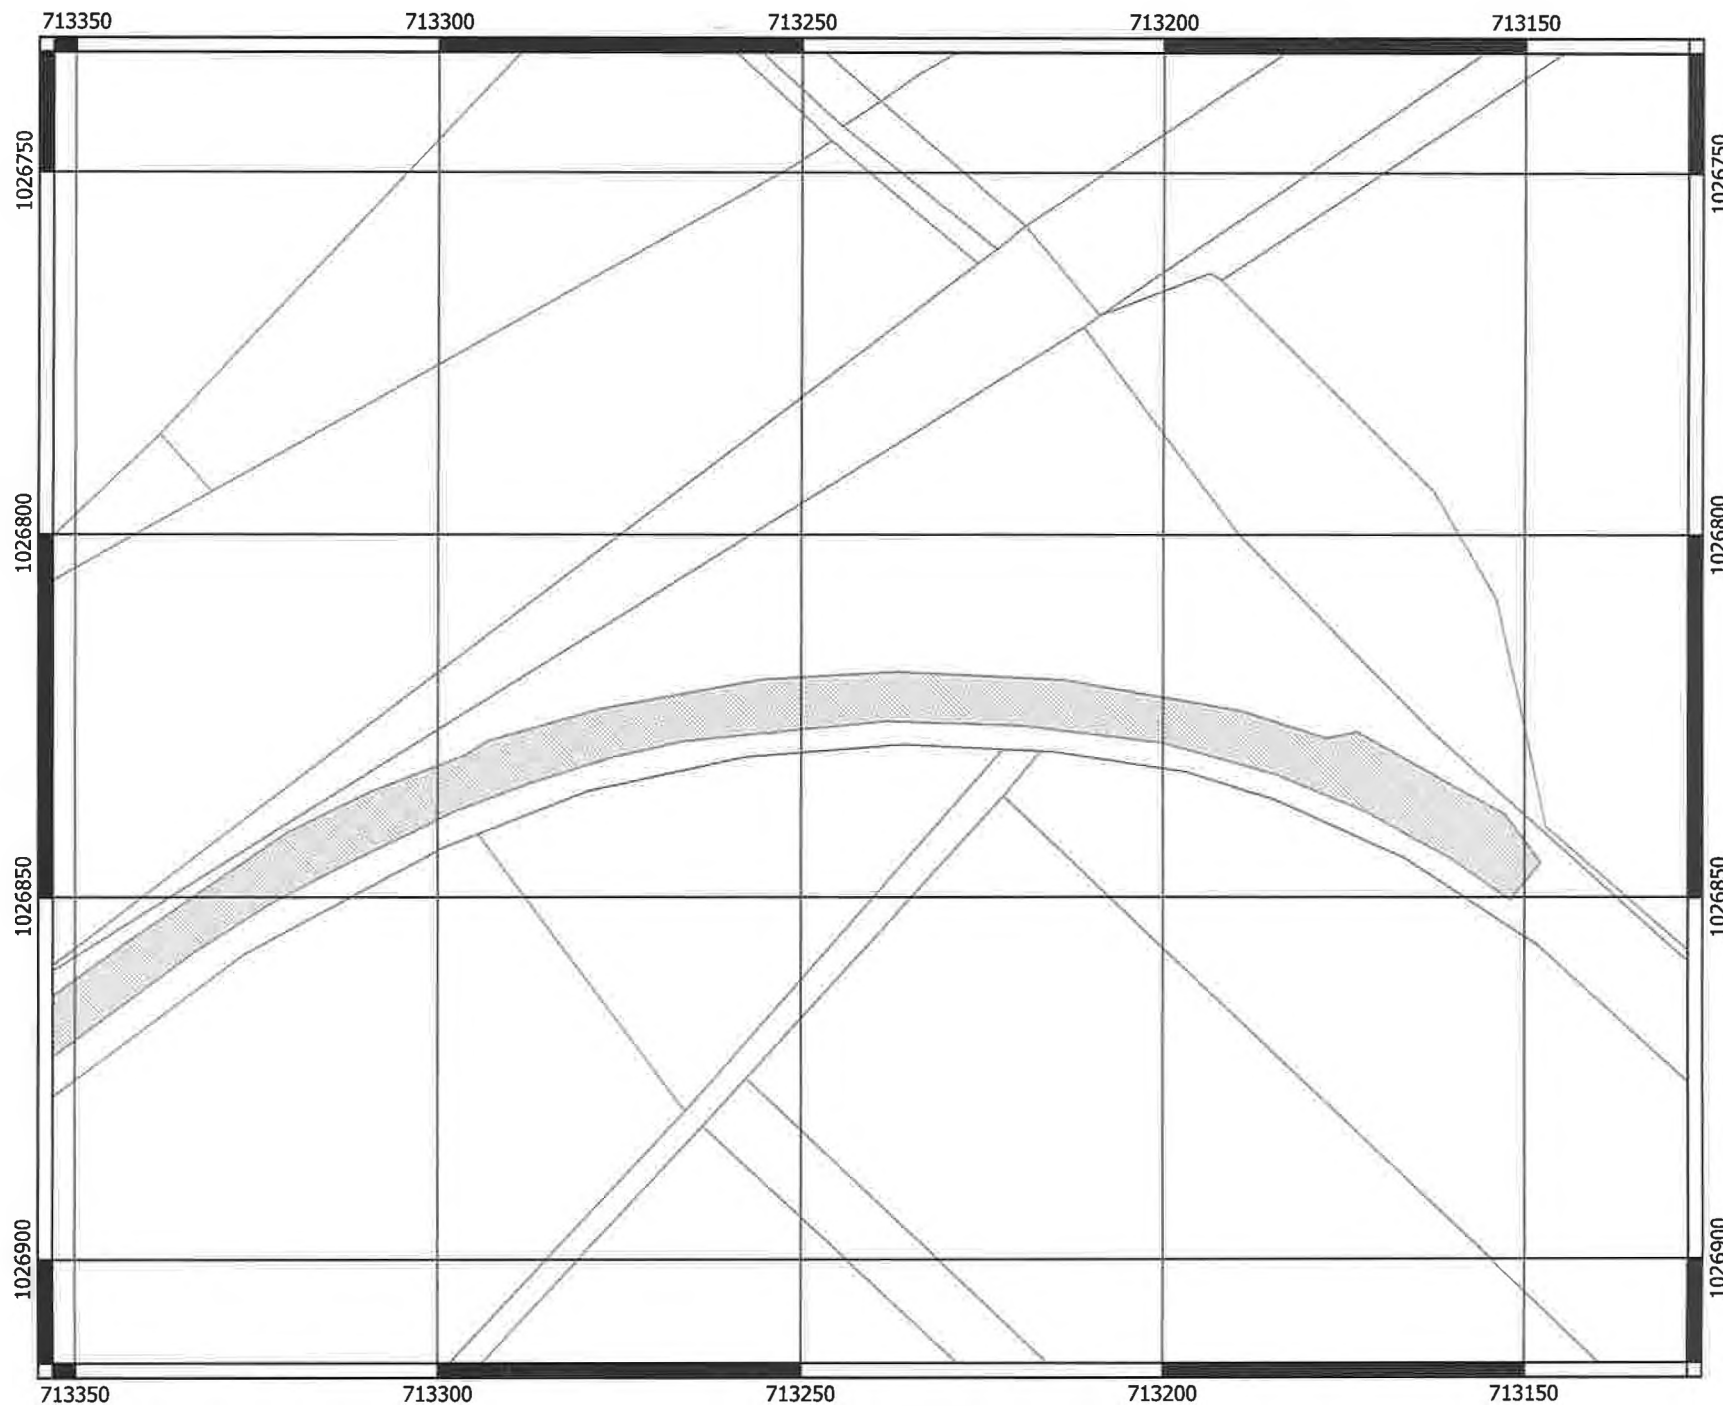

CHECKTERRA

Silnice II/610

List 31/31

Celková délka úseků
6900 m
Celková plocha
47 048 m²



1:1000



PORR a.s., Oblast Čechy, Provoz - Střed
Dubečská 3238/36, 100 00 Praha 10

Krajská správa a údržba silnic Středočeského kraje,
příspěvková organizace
k rukám **Bc. Zdeněk Dvořák**
Zborovská 81/11
150 21 Praha 5 - Smíchov

Vaše značka:
Váš dopis ze dne:
Naše značka:
Náš dopis:
Jméno:
Mobil:
Email:

Praha, 26.03.2020

Věc „II/610 Předměřický háj. - Otradovice 2019 - Oznámení o změně

Vážený pane řediteli,

tímto si Vás dovoluji požádat o stanovisko (pokyn) k změně rozsahu výstavby akce „II/610 Předměřický háj. - Otradovice 2019“ z důvodu souběhu stavby II/610 Předměřický háj. - Otradovice 2019 se stavbou II/610 Benátky n/J, most ev. č. 610-021a přes D10 před obcí Benátky n/J dle přiloženého vstupního geodetického zaměření.

Důvodem ke změně rozsahu předmětné stavby je zpoždění realizace z důvodu souběhu stavby s rekonstrukcí dálnice D10 během roku 2019. Nyní dochází k časovému souběhu s navazující stavbou na silnici II/610 Benátky n/J, most ev. č. 610-021a přes D10 před obcí Benátky n/J přes D10. Stavba mostu ev. č. 610-021a je spolufinancovaná z evropských prostředků prostřednictvím IROP. Dodržení lhůty výstavby mostu je navíc zásadní pro koordinaci řízení provozu s dalšími probíhajícími stavbami na dálnici D10. Proto má stavba mostu prioritu. V této stavbě musí být opravena i část silnice II/610 pro použití těžké staveništní techniky, která byla původně součástí stavby II/610 Předměřický háj. - Otradovice.

Přílohy:

II/610 Předměřický háj - Otradovice - 05/2018 - Koordinační situace	1xA4
II/610 Benátky n/J, most ev.č. 610-021a přes D10 před obcí Benátky n/J - Koordinační situace	1xA0
Geodetické zaměření	31xA4

S pozdravem

Ing. František Buršík

Dopravní a inženýrské stavby, oblast Čechy, Provoz Střed
vedoucí technického úseku Dopravních a inženýrských staveb PORR a.s.

Krajská správa a údržba silnic Středočeského kraje, příspěvková organizace
150 21 PRAHA 5, Zborovská 11

Stanovisko autorského a technického dozoru stavebníka

Název stavby: „II/610 Předměřický háj. - Otradovice 2019

V rámci změny dochází k snížení množství z důvodu časového souběhu stavbou na silnici II/610 Benátky n/J, most ev. č. 610-021a přes D10 před obcí Benátky n/J přes D10. V této stavbě musí být opravena i část silnice II/610 pro použití těžké stavební techniky, která byla původně součástí stavby II/610 Předměřický háj. – Otradovice, proto dochází k snížení množství na pol. č.1, 3 a 6.

Tato změna byla projednána TDS/AD i investorem. S výše uvedenou a projednanou změnou souhlasím.

V Kolíně dne 30.3.2020

Za TDS, AD

Ing. Zdeněk Meč

***Krajská správa a údržba silnic Středočeského kraje, příspěvková organizace
150 21 PRAHA 5, Zborovská 11***

PORR a.s.
Dubečská 3238/36
100 Praha 10
Strašnice

Věc: II/610 Předměřický háj. - Otradovice 2019 – změna rozsahu díla pro ZBV1

S odvoláním na ust. čl. 6. Práva a povinnosti Objednatele Smlouvy o dílo č. 2800/00066001/2018, odst. 6.7. může Objednatel požadovat změnu rozsahu Díla, a to při respektování povinnosti Objednatele dle zákona č. 134/2016 Sb., o zadávání veřejných zakázek v platném znění (dále jen „Zákon o ZVZ“).

Proto žádáme o změnu rozsahu díla v souladu s návrhem :

II/610 – Komunikace

Snížit rozsah ceny díla:

- z důvodu časového souběhu s navazující stavbou na silnici II/610 Benátky n/J, most ev.č. 610-021a přes D10 před obcí Benátky n/J přes D10. Stavba mostu ev.č. 610-021a je spolufinancovaná z evropských prostředků prostřednictvím IROP. Dodržení lhůty výstavby mostu je navíc zásadní pro koordinaci řízení provozu s dalšími probíhajícími stavbami na dálnici D10. Proto má stavba mostu prioritu. V této stavbě musí být opravena i část silnice II/610 pro použití těžké staveništní techniky, která byla původně součástí stavby II/610 Předměřický háj. - Otradovice.. Z důvodu souběhu staveb dochází k snížení objemu prací na položkách č. 1, 3, 6.

V Praze dne: 27.3.2020