


VÝUSTNÍ OBJEKT

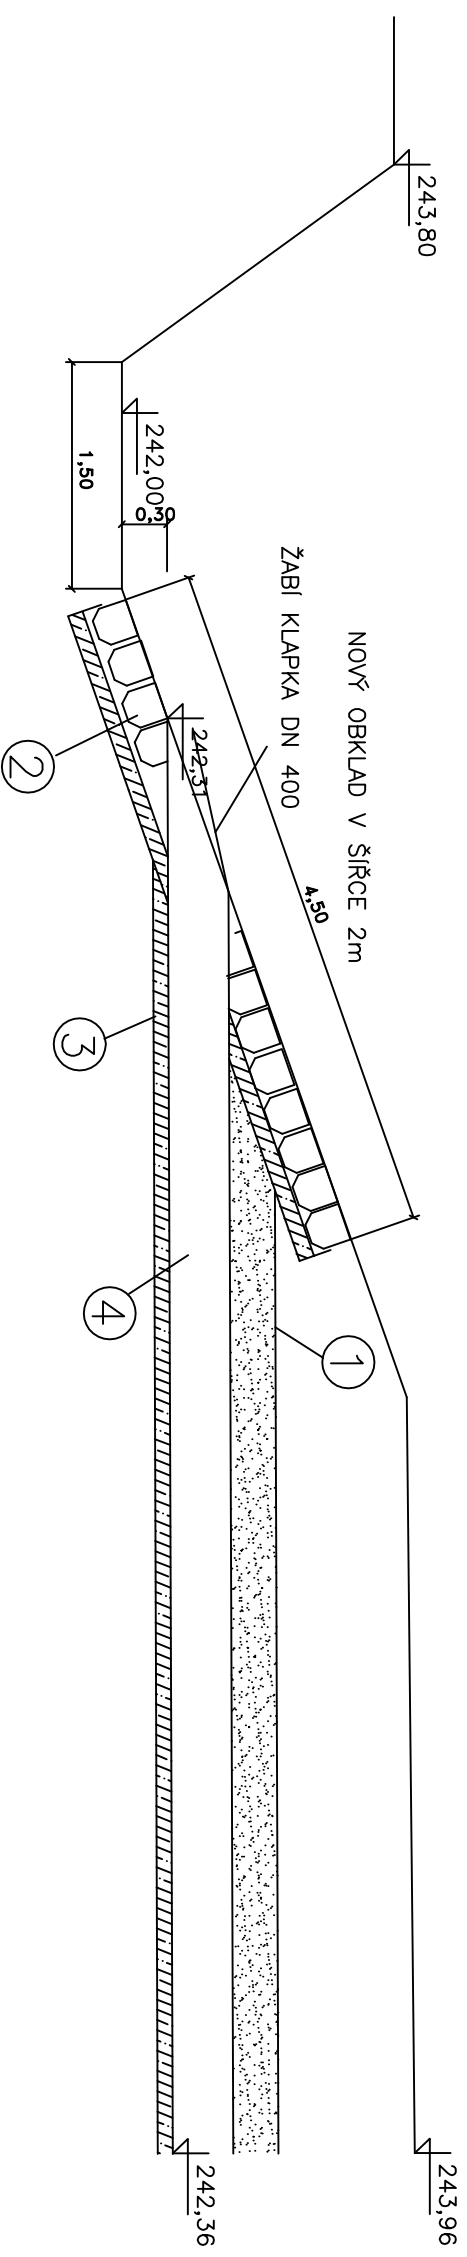


LEGENDA :

- ① OBSYP PÍŠČITOU ZEMINOU TL. 30cm
- ② DLAŽBA Z LOMOVÉHO KAMENE
- ③ BETONOVÉ LOŽE TL. 10 cm
- ④ KANALIZAČNÍ TROUBA – PVC – DN 400

KOTOVÁNO V METRECH

Číslo zakázky:	13 820 00	HIP:	Ing. Petr VACHTA
Schválili:	Ing. Václav HYZDAL	377235512, vachta@pontex.cz	<i>[Signature]</i>
	<i>[Signature]</i>	Zodp. projektant:	Ing. Miloš NOVÁK
		244062640, mno@pontex.cz	<i>[Signature]</i>
Tech. kontrola:	Ing. Petr DRBOHLAV	Vypracoval:	Ing. Marie MATĚJKOVÁ
244062217, pd@pontex.cz	<i>[Signature]</i>		



Prdha 4, Berzov 1658, 147 14
tel: +420 244062715 fax: +420 24461038

Objednatel:	Město Úvaly	Obec:	Úvaly	Kraj:	Středočeský
Akce:	Úvaly – Rekonstrukce MK, 2. etapa – Ulice Podháň				
Část:	B. Stavební část				
Objekt:	SO 315 – Ulice Podháň – Objekty odvodnění				
Příloha:	Výústní objekt				
	Datum	Stupeň			
	03/2017	PDPS			
	Souprava	Č. přílohy			
		8			