


# OBYTNÁ ZÓNA

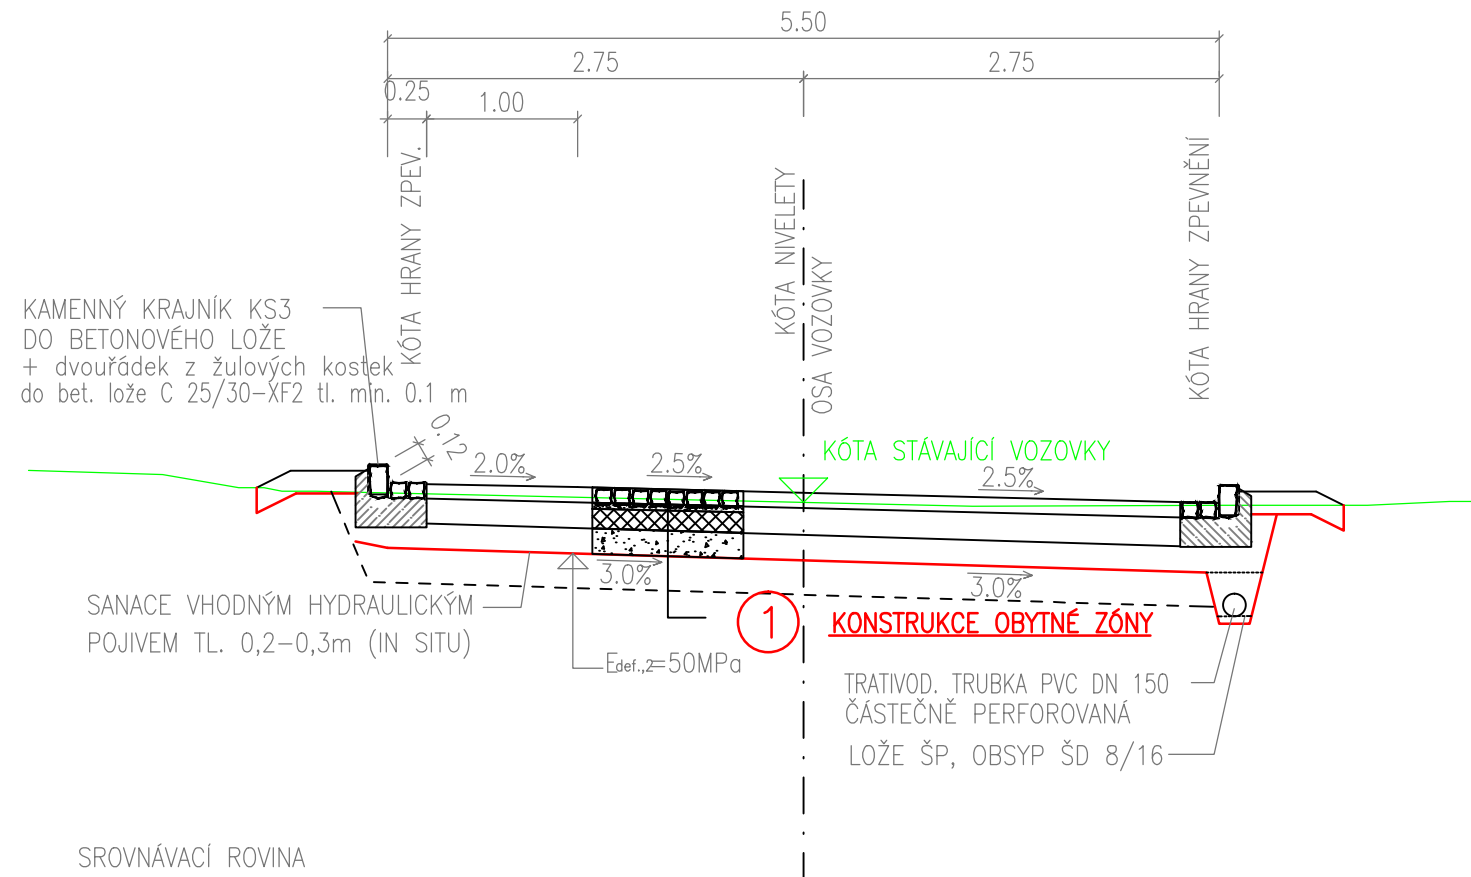


<b>1 KONSTRUKCE OBYTNÉ ZÓNY</b>			
DLAŽBA Z DROBNÉ ŽUL. KOSTKY 10/10	DL I	100 mm	ČSN 73 6131
LOŽE Z DRCENÉHO KAMENIVA (2/5mm)	L	40 mm	ČSN 73 6126
MECHANICKY ZPEVNĚNÉ KAMENIVO	MZK	150 mm	ČSN 73 6126
ŠTĚRKODRŤ 0-63	ŠD	min. 170 mm	ČSN 73 6126
KONSTRUKCE CELKEM		min. 460 mm	

<b>2 KONSTRUKCE PARKOVACÍHO STÁNÍ</b>			
DLAŽBA - ZATRAVNŮVACÍ TVÁRNICE	DL	80 mm	ČSN 73 6131
LOŽE Z DRCENÉHO KAMENIVA (2/5mm)	L	40 mm	ČSN 73 6126
ŠTĚRKODRŤ 0-63	ŠD	min. 250 mm	ČSN 73 6126
SEPARAČNÍ GEOTEXTILIE		300 g/m <sup>2</sup>	
KONSTRUKCE CELKEM		min. 370 mm	

Souřadnicový systém: S-JTSK

Výškový systém: Bpv

Číslo zakázky:	13 820 00	HIP:	Ing. Petr VACHTA	 <p>Praha 4, Bezová 1658, 147 14 tel: +420 244062215 fax: +420 244461038</p>
Schválil:	Ing. Václav HVÍZDAL	377259512, vachta@pontex.cz	Zodp. projektant:	
			Ing. Miloš NOVÁK	
			244062640, mno@pontex.cz	
Tech. kontrola:	Ing. Petr DRBOHLAV	Vypracoval:	Ing. Martin NEUDEBT	
	244062217, pdr@pontex.cz		244062399, mne@pontex.cz	

Objednatel:	MĚSTO ŮVALY	Obec:	ŮVALY	Kraj:	Středočeský
Akce:	ŮVALY - REKONSTRUKCE MK, 2. ETAPA - ULICE PODHÁJÍ			Datum:	Stupeň
Část:	B. STAVEBNÍ ČÁST			03/2017	PDPS
Objekt:	SO 115 - ULICE PODHÁJÍ			Souprava	Č. přílohy
Příloha:	- KOMUNIKACE, CHODNÍKY A PARKOVACÍ PLOCHY				4
	VZOROVÝ PRÍČNÝ ŘEZ				