
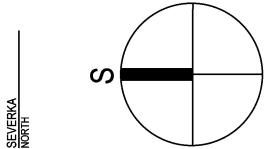


POZNÁMKY:

- v místě druhého skleníku se nacházejí ventilátory vodním ohřevem typu "SAHARA", v rámci projektu byla řešena pouze změna jejich polohy pro lepší funkčnost

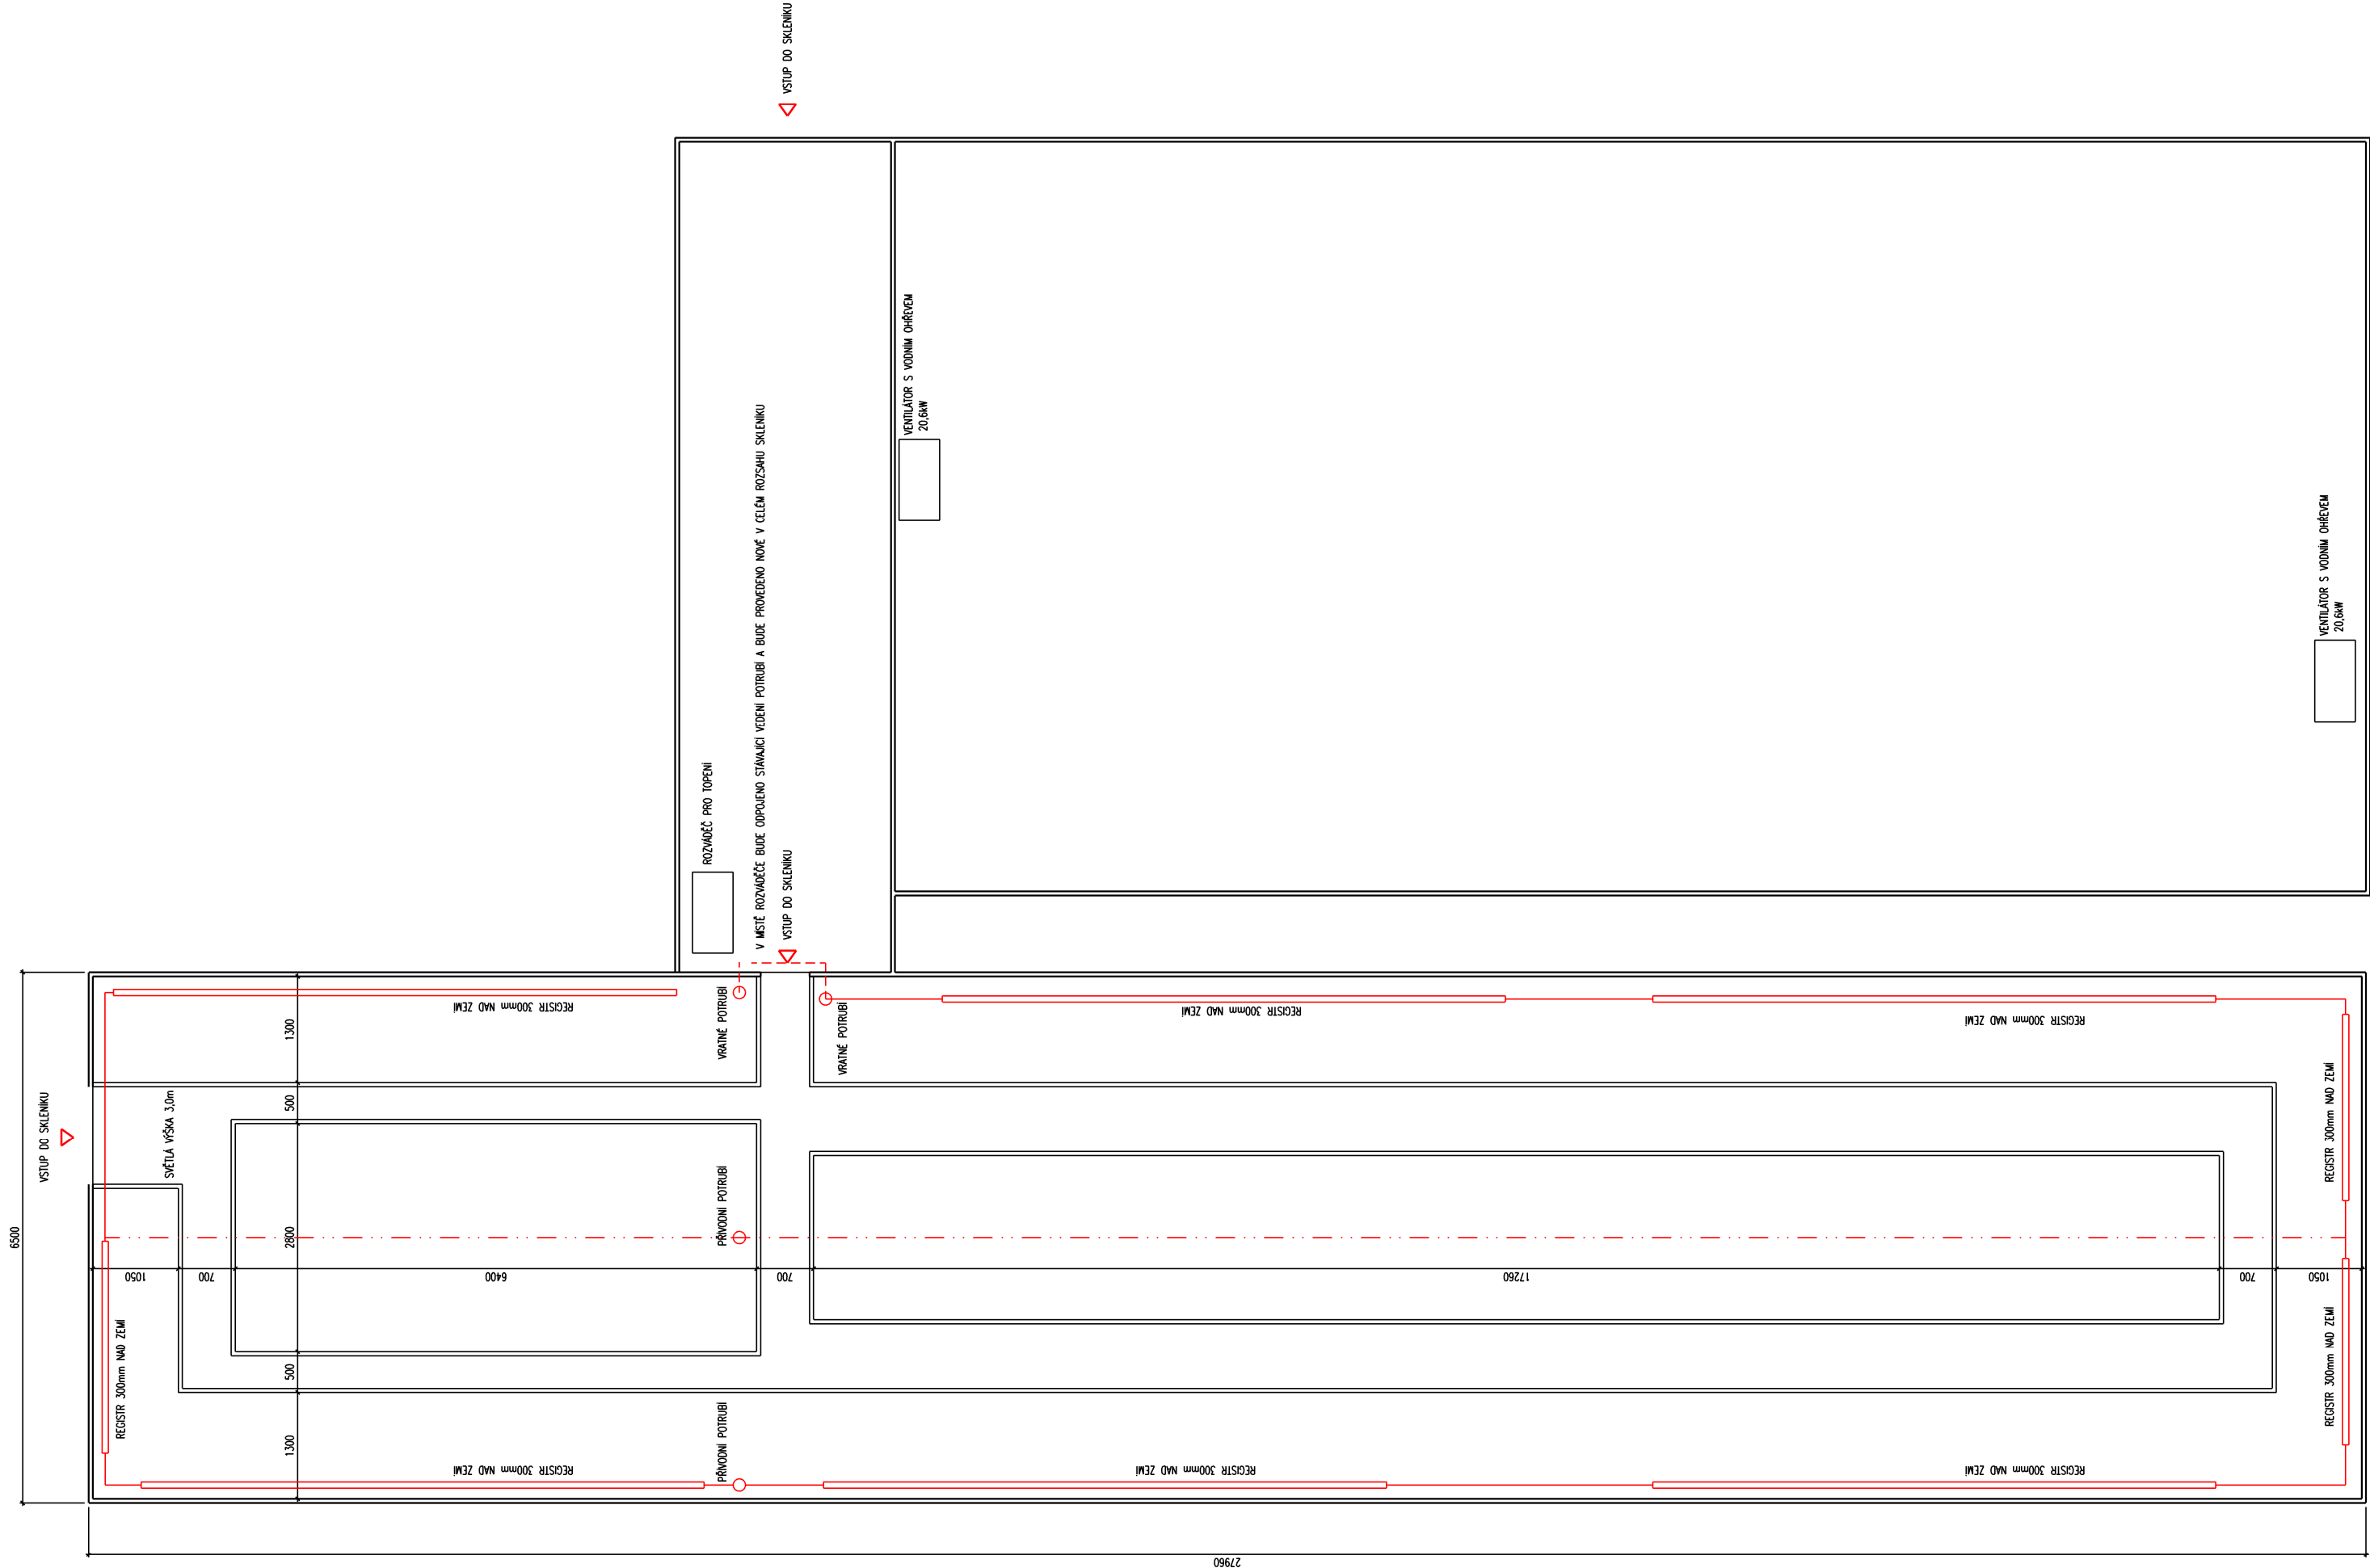

NAZEV STAVBY		REKONSTRUKCE VTÁPĚNÍ SKLENÍKU	
MÍSTO STAVBY		LIBĚCHOV parc.č. 464/4 katastrální území pozemek	
OMŮVENÍ	STUPEŇ DOKUMENTACE		
DSP	Dokumentace pro vydání společného povolení		
DATUM	REVIZE		
07/2019	00		
STAVENISK		STŘEDNÍ ODBORNÉ UČILIŠTĚ LIBĚCHOV BOŽÍ VODA 230, 277 21 LIBĚCHOV	
SEZNÁMENÍ PROJEKTANT		Bohemia Creative, s.r.o. Lipová 40, 277 45 Ústí nad Orlicí / 0709 1898	
ARCHITEKT PROJEKTU		Ing. Martin Wünsche ČKAIT / 0012981	
ODPOVĚDÝ PRŮJEKTANT		Ing. Martin Wünsche ČKAIT / 0012981	
ČÍSLO ZAKÁZKY		ZC - 190646	
ČÁST DOKUMENTACE		ARCHITEKTONICKO STAVEBNÍ ČÁST	
NÁZEV OBJEKTU		STAVENISKU OBJEKT	
PŮLČÁST DOKUMENTACE		...	
NÁZEV VÝKRESU		MĚŘITVO	
RELATIVNÍ / ABSOLUTNÍ VÝSKA		SERIEVA	
VÝŠKOVÝ SYSTÉM BVD SOUDRADNICOVÝ SYSTÉM S-TTSK		1:75	
PŮDORYS-STÁVAJÍCÍ STAV			
ČÍSLO VÝKRESU		101	