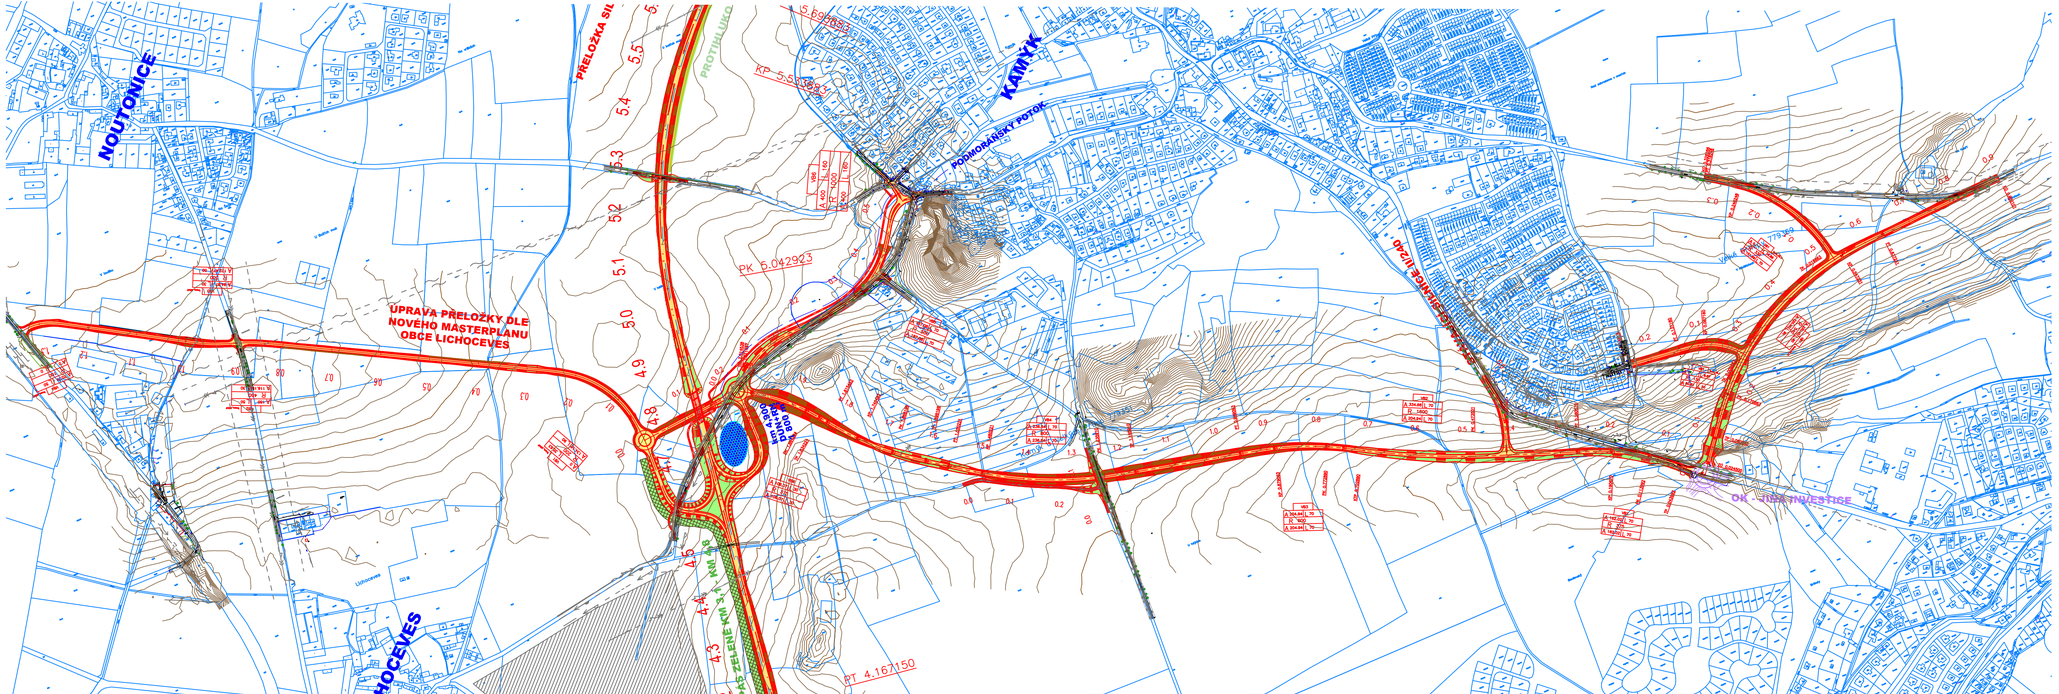

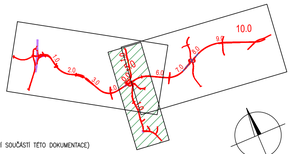

LEGENDA:

- NAVRHOVANÉ HRANY
- STÁVAJÍCÍ KOMUNIKACE
- II. ETAPA – NAVAZUJÍCÍ STAVBA (NENÍ SOUČÁSTÍ TÉTO DOKUMENTACE)
- JINÁ INVESTICE – OKRUŽNÍ KŘIŽOVATKA – OBECNÍ SOUBOR STATENICE
- NAVAZUJÍCÍ STAVBA V KOORDINACI S PRAGOPROJEKTEM (NENÍ SOUČÁSTÍ TÉTO DOKUMENTACE)

LEGENDA PLOCH:

- VOZOVKA
- VOZOVKA – MOST
- CHODNÍK
- CYKLOSTEZKA
- VÝKOP
- NÁSYP, ZELEŇ
- ZELENÝ PÁS
- PROTIHLUKOVÝ ZEMNÍ VAL (PARAMETRY DLE PROTIHLUKOVÉ STUDIE)

- Plyn středotlak ověřený podzemní
- Plyn vysokotlak ověřený podzemní
- Kanalizace bez rozlišení nadzemní
- Sdělovací spojové nadzemní
- Sdělovací spojové neověřené podzemní
- SOK – Spojovací optické kabely
- Silové nízké napětí nadzemní
- Silové nízké napětí ověřené podzemní
- Silové vysoké napětí nadzemní
- Silové vysoké napětí ověřené podzemní
- Silové velmi vysoké napětí nadzemní
- Vodovod pitná nadzemní
- Vodovod užitková nadzemní

OBJEDNATEL PD

KSÚS KRAJSKÁ SPRÁVA A ÚDRŽBA SILNIC Středočeského kraje

Krajská správa a údržba silnic Středočeského kraje
příspěvková organizace
Zborovská 11
150 21 Praha 5

JTSK

Bpv

PROJEKTOVÁ, INŽENÝRSKÁ A KONZULTAČNÍ ORGANIZACE
CERTIFIKÁT ISO 9001
VPÚ DECO PRAHA a.s., PODBABSKÁ 1014/20, 160 00 PRAHA 6
DIČ CZ60193280
www.vpupraha.cz

VPÚ DECO PRAHA a.s.

PROJEKTANT	VYPRACOVAL	KONTROLA	HIP
Ing. Kateřina TYCOVÁ	Ing. Kateřina TYCOVÁ	Ing. Jan HRACHOVEC	Ing. Jan HRACHOVEC

ATELIÉR DOPRAVNÍCH STAVEB

AKCE
II/240 A II/101, PŘELOŽKA SILNICE V ÚSEKU D7 – DB, I. ETAPA –
D7 MÖK STŘEDOKLUKY – OBCHVAT KRALUP NAD VLTAVOU, AKT. TES
B. VÝKRESOVÁ ČÁST

ČÍSLO ZAKÁZKY	1–0507–04/00
DOKUMENTACE	TST
MĚŘÍTKO	1:5000
DATUM	01.2020
POČET FORMÁTŮ	12xA4

OBSAH PŘÍLOHY
SITUACE
III. ČÁST

ČÁST	ČÍSLO PŘÍLOHY	ČÍSLO KOPIE
B	4.3.	
KÓD		

DOKUMENTACE LZE UŽÍVAT POUZE VE SMYSLU PŘÍSLUŠNÉ SMLOUVY O DÍLO. VÝKRESŮ, ČI JEJICH ČÁSTI, NELZE BEZ SOUHLASU VPÚ DECO PRAHA a.s. KOPÍROVAT NEBO JINÝM ZPŮSOBEM ROZMNOŽOVAT.