II/240 A II/101, PŘELOŽKA SILNIC V ÚSEKU D7 - D8, I. ETAPA - D7 MÚK STŘEDOKLUKY - OBCHVAT KRALUP NAD VLTAVOU, AKT. TES

PODÉLNÝ PROFIL - HLAVNÍ TRASA 1 : 10 000/1 000

KATEGORIE: S 13,5/80

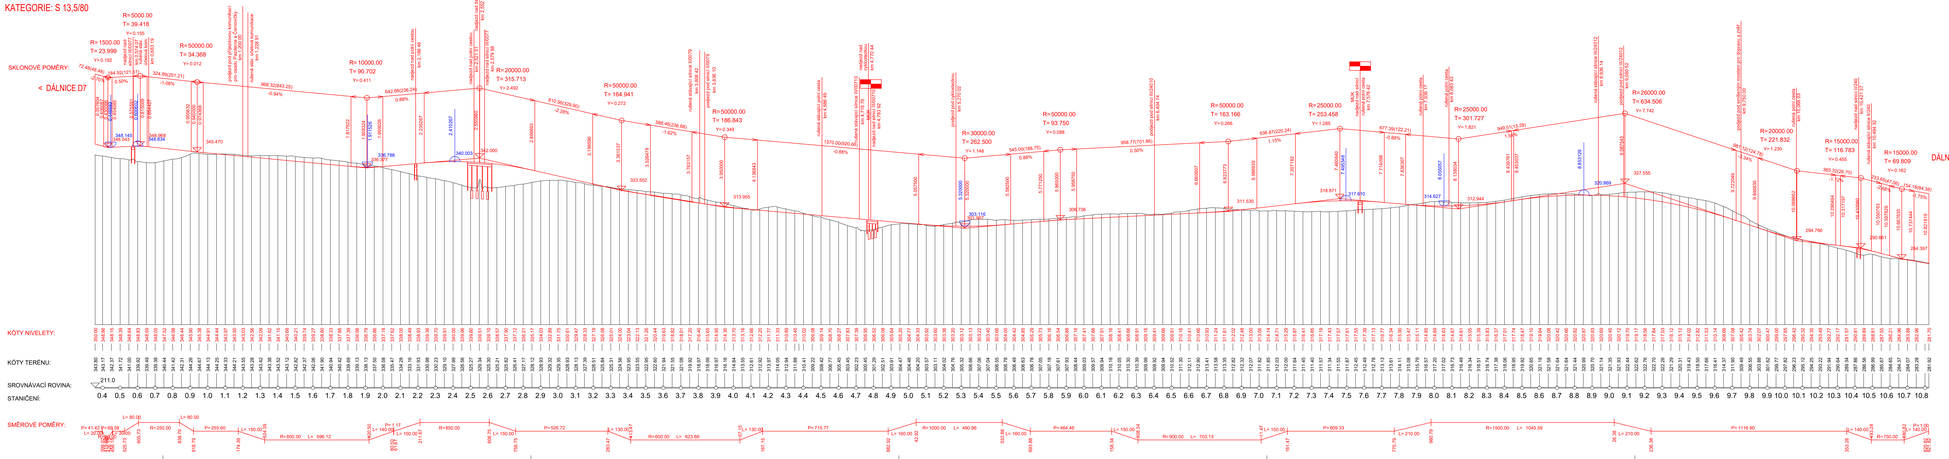

OBJEDNATEL, PO:

Krajská správa a údržba silnic Středočeského kraje
příspěvková organizace
Zborovská 11
150 21 Praha 5

ZTSK | Byr.

PROJEKTOVÁ, INŽENÝRSKÁ A KONZULTAČNÍ ORGANIZACE
(SDRUŽENÍ SO, IČO: 26910087)
VPÚ DECO PRAHA a.s., PODBABSKÁ 1014/20, 160 00 PRAHA 6 | www.vpudeco.cz

PROJEKTANT	VYPRACOVAL	KONTROLA	odP
Ing. Kateřina TRCHÁ	Ing. Kateřina TRCHÁ	Ing. Jan HRACHOVEC	Ing. Jan HRACHOVEC

ATELIÉR DOPRAVNÍCH STAVEB

MÍSTO:
II/240 A II/101, PŘELOŽKA SILNIC V ÚSEKU D7 - D8, I. ETAPA –
D7 MÚK STŘEDOKLUKY - OBCHVAT KRALUP NAD VLTAVOU, AKT. TES
B. VÝKRESOVÁ ČÁST

Název PŘLOHY:
PODÉLNÝ PROFIL
ČÁST I – HLAVNÍ TRASA

ČÍSLO ZAKÁZKY	1-0507-15/00
DOKUMENTACE	TES
MĚŘÍTKO	1:10000/1000
DATUM	01.2020
POČET FORMÁTŮ	7xA4
Část PŘLOHY	ČÍSLO HÁRKU
B	5.1
KÓD	

ZHOTOVENO ZE DNE PRVÁ Z ÚČELŮ PŘLOHY NEJLÉPŠÍ Z DILŮ VHODŮ, Z JAKÝ DNE, MŮŽE BÝT VYPRACOVÁN NEBO JINÁ ZPŮSOBEM VYCHÁZÍ PŘÍLOHY PŘÍLOHY PRO PŘEDCHOZÍM SCHVÁLENÍ VPÚ DECO PRAHA a.s.