


II/240 A II/101, PŘELOŽKA SILNIC V ÚSEKU D7 - D8, I. ETAPA - D7 MÚK STŘEDOKLUKY - OBCHVAT KRALUPY NAD VLTAVOU, AKT. TES
PODÉLNÝ PROFIL - JIŽNÍ OBCHVAT VELKÉ PŘÍLEPY, II. etapa 1 : 2 000/200
KATEGORIE: S 7,5/90 < PRAHA

PROPOJENÍ SILNIC II/240 a III/2421

SKLONOVÉ POMĚRY:

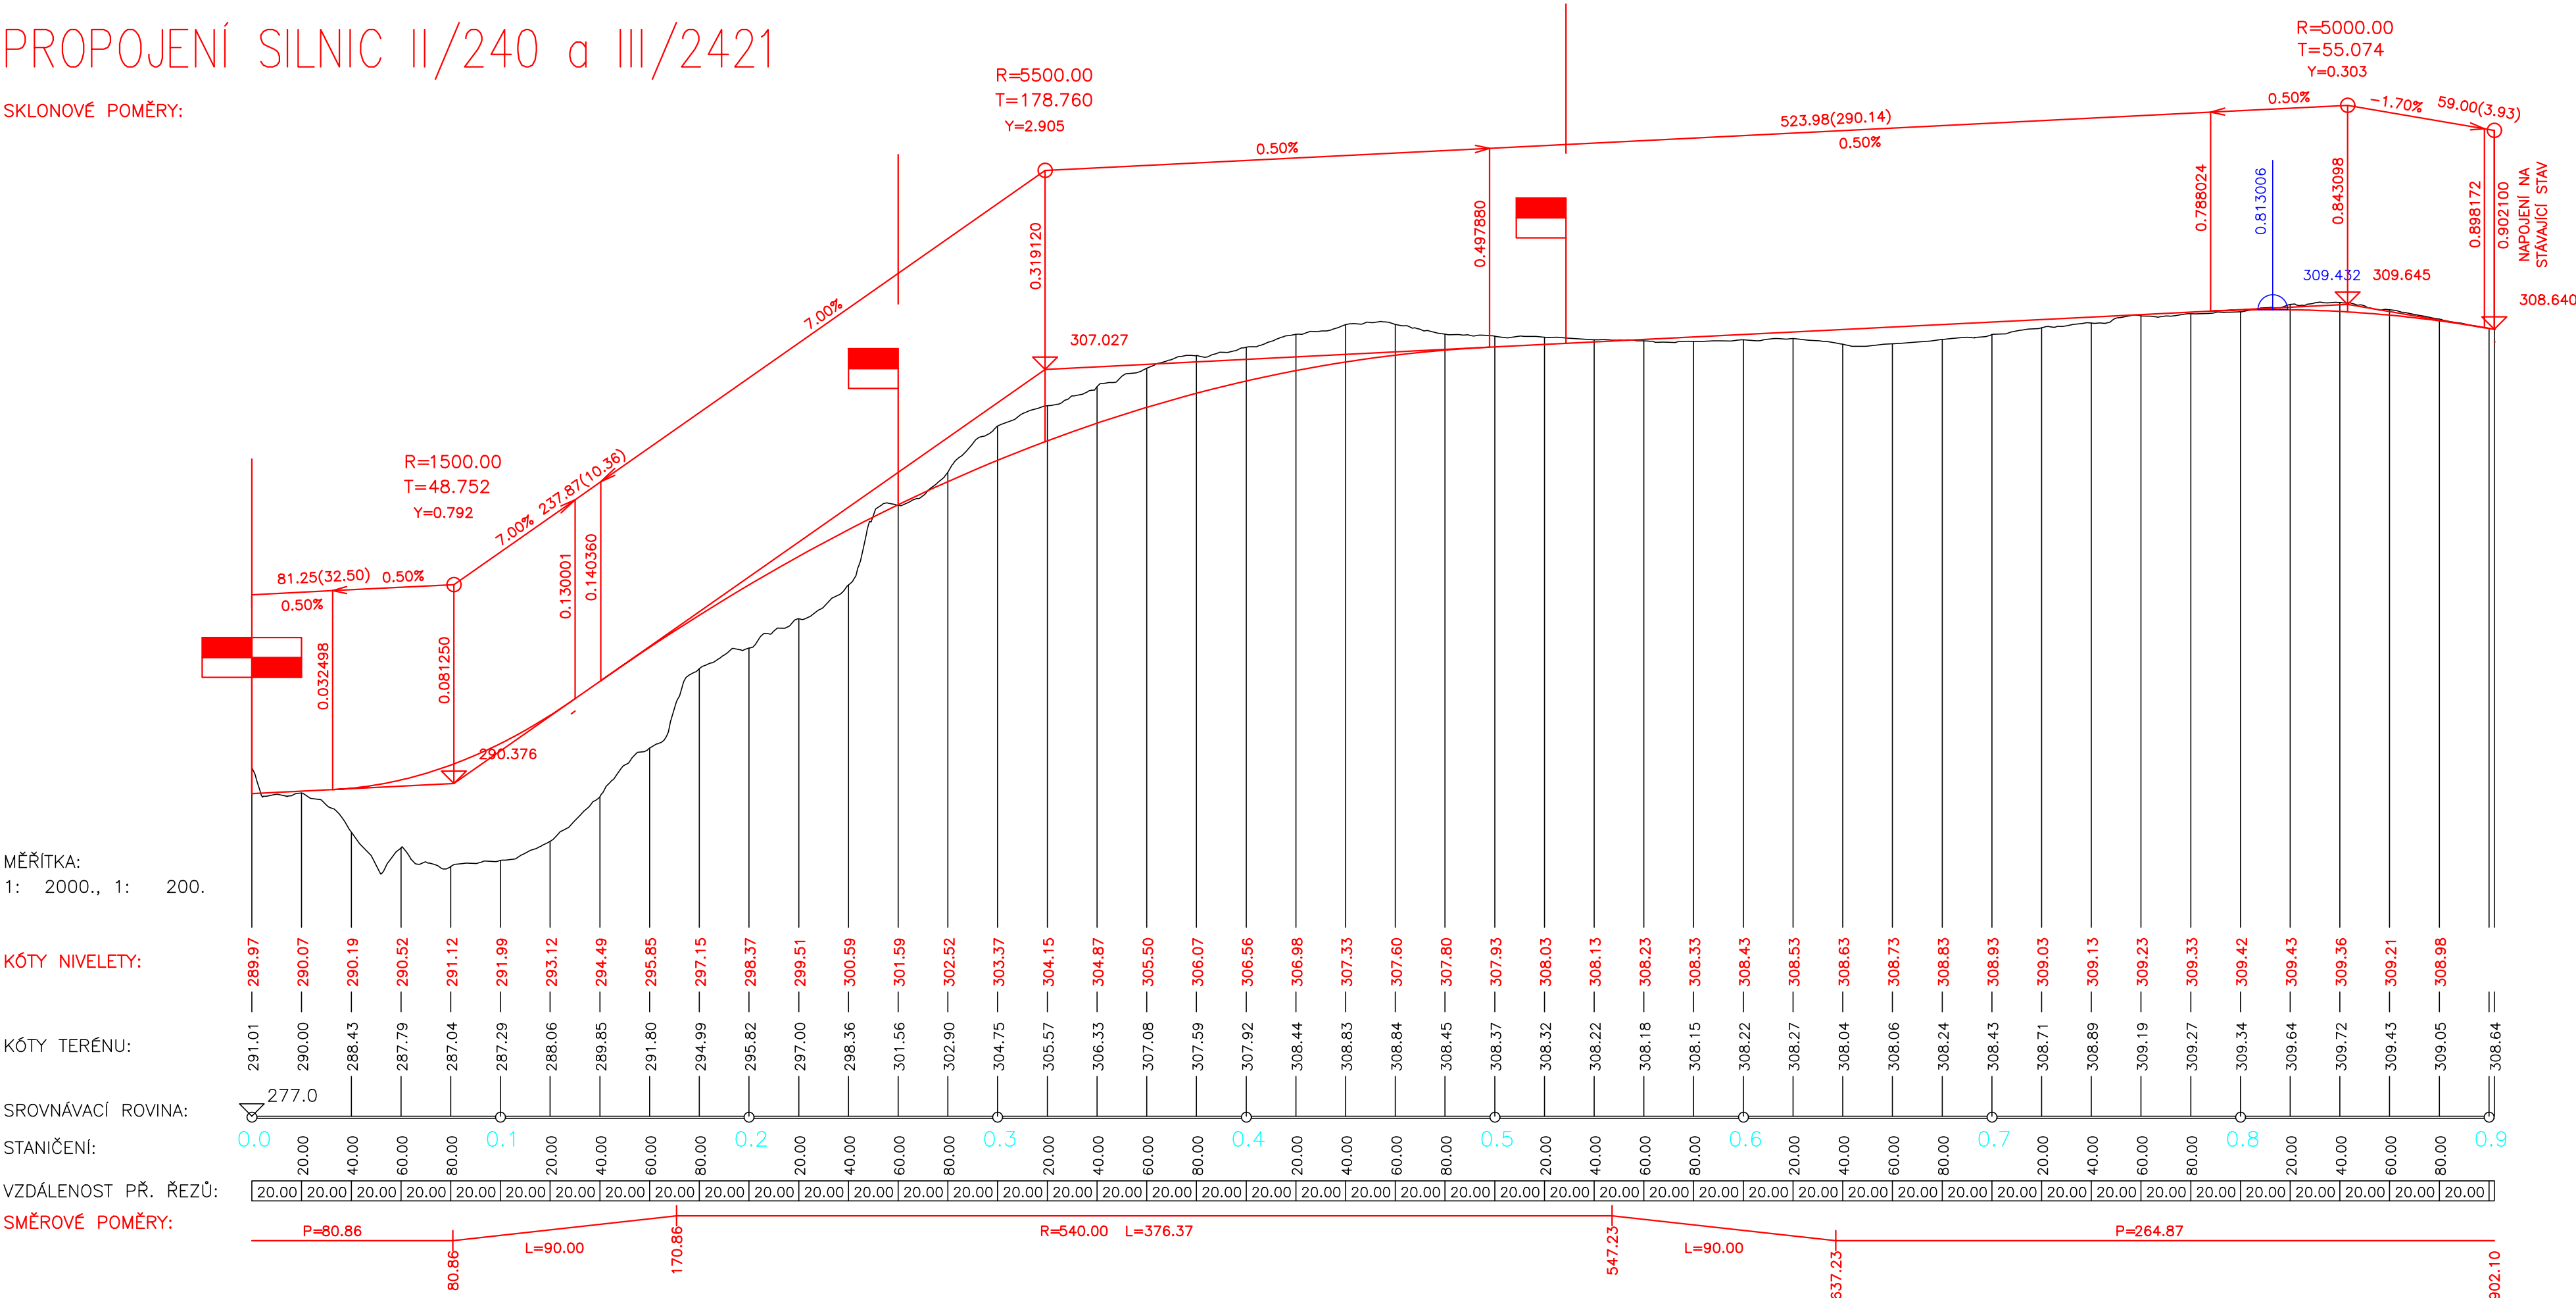

MĚŘITKA:
1: 2000., 1: 200.

KÓTY NIVELETY:

KÓTY TERÉNU:

SROVNÁVACÍ ROVINA:

STANIČENÍ:


VZDÁLENOST PŘ. ŘEZŮ:

SMĚROVÉ POMĚRY:

< PROPOJENÍ SILNIC II/240 a III/2421 VELKÉ PŘÍLEPY >

NAPOJENÍ VELKÝCH PŘÍLEP

SKLONOVÉ POMĚRY:

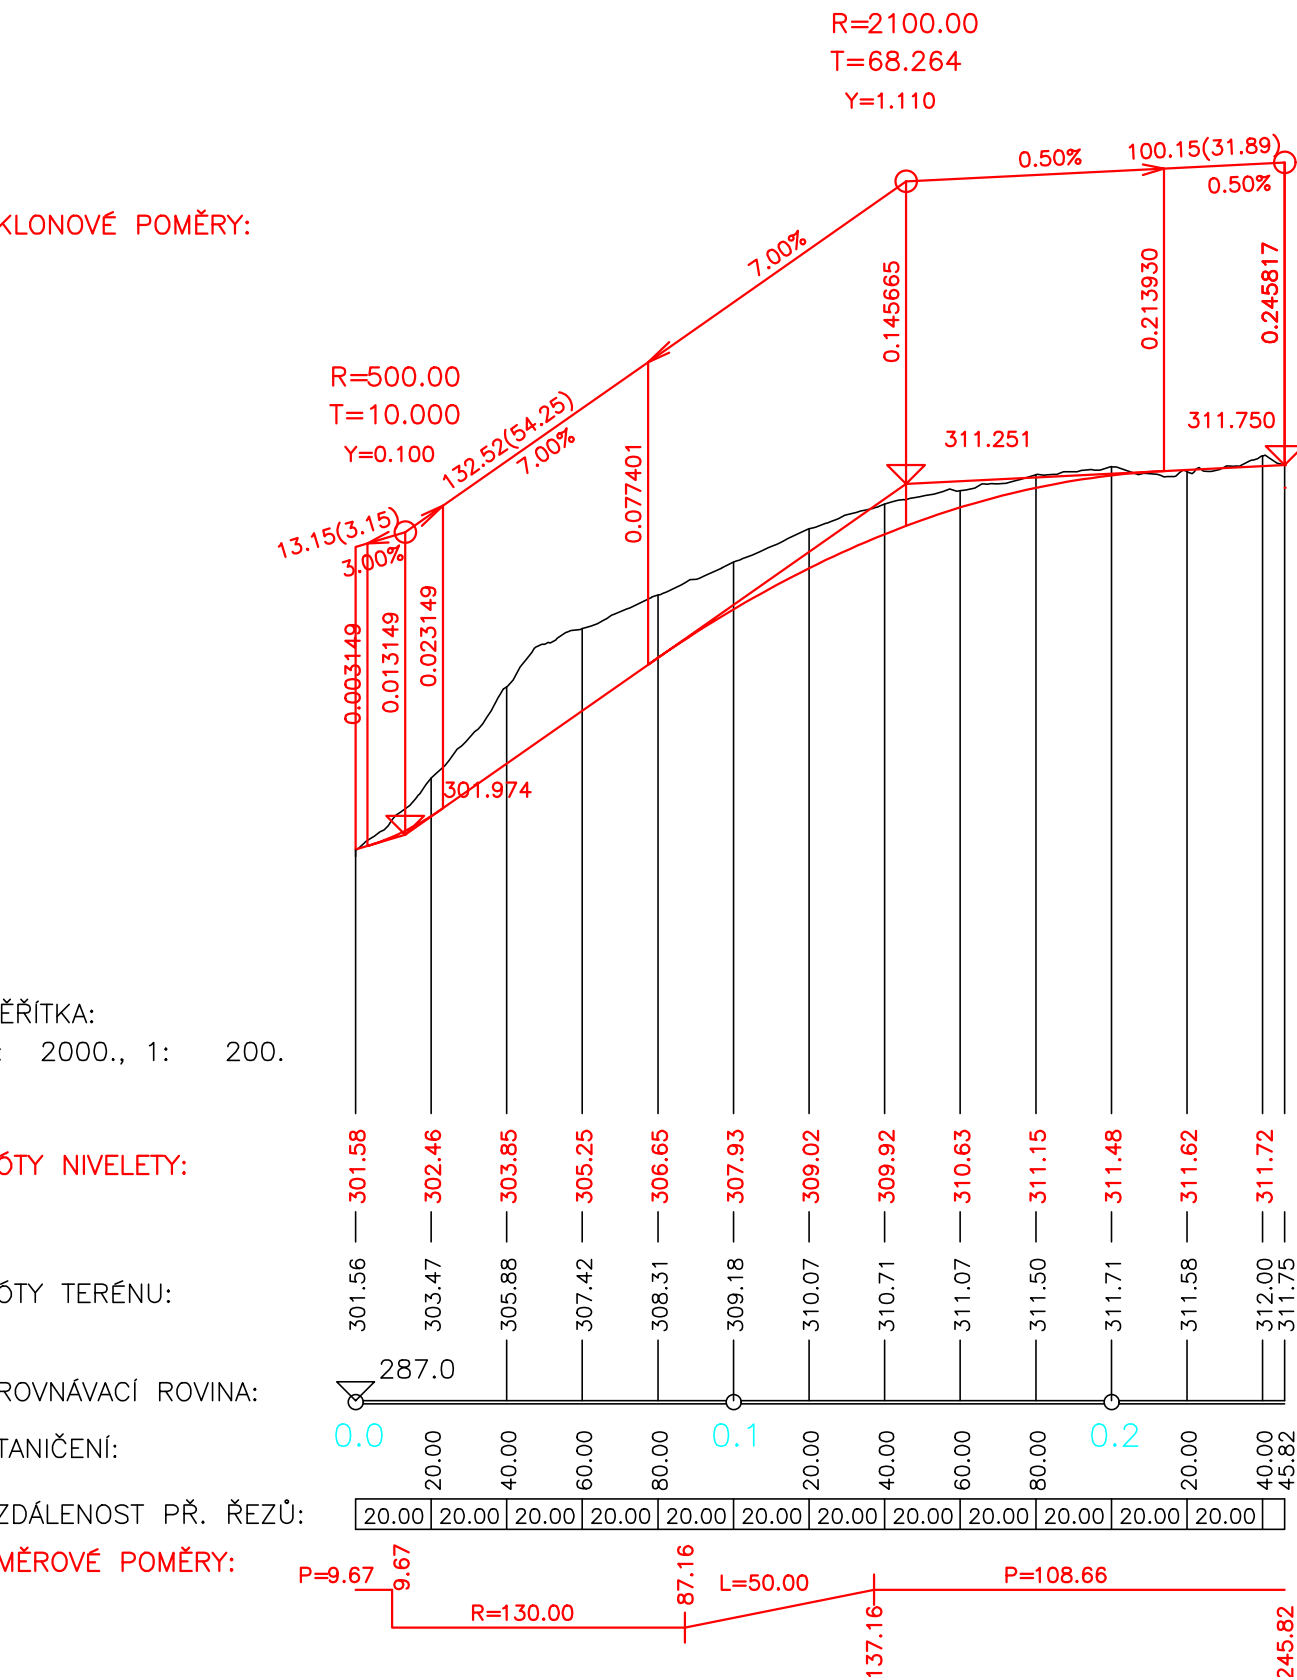

MĚŘITKA:
1: 2000., 1: 200.

KÓTY NIVELETY:

KÓTY TERÉNU:

SROVNÁVACÍ ROVINA:

STANIČENÍ:


VZDÁLENOST PŘ. ŘEZŮ:

SMĚROVÉ POMĚRY:

< PROPOJENÍ SILNIC II/240 a III/2421 VELKÉ PŘÍLEPY >

NAPOJENÍ NA III/2421

SKLONOVÉ POMĚRY:

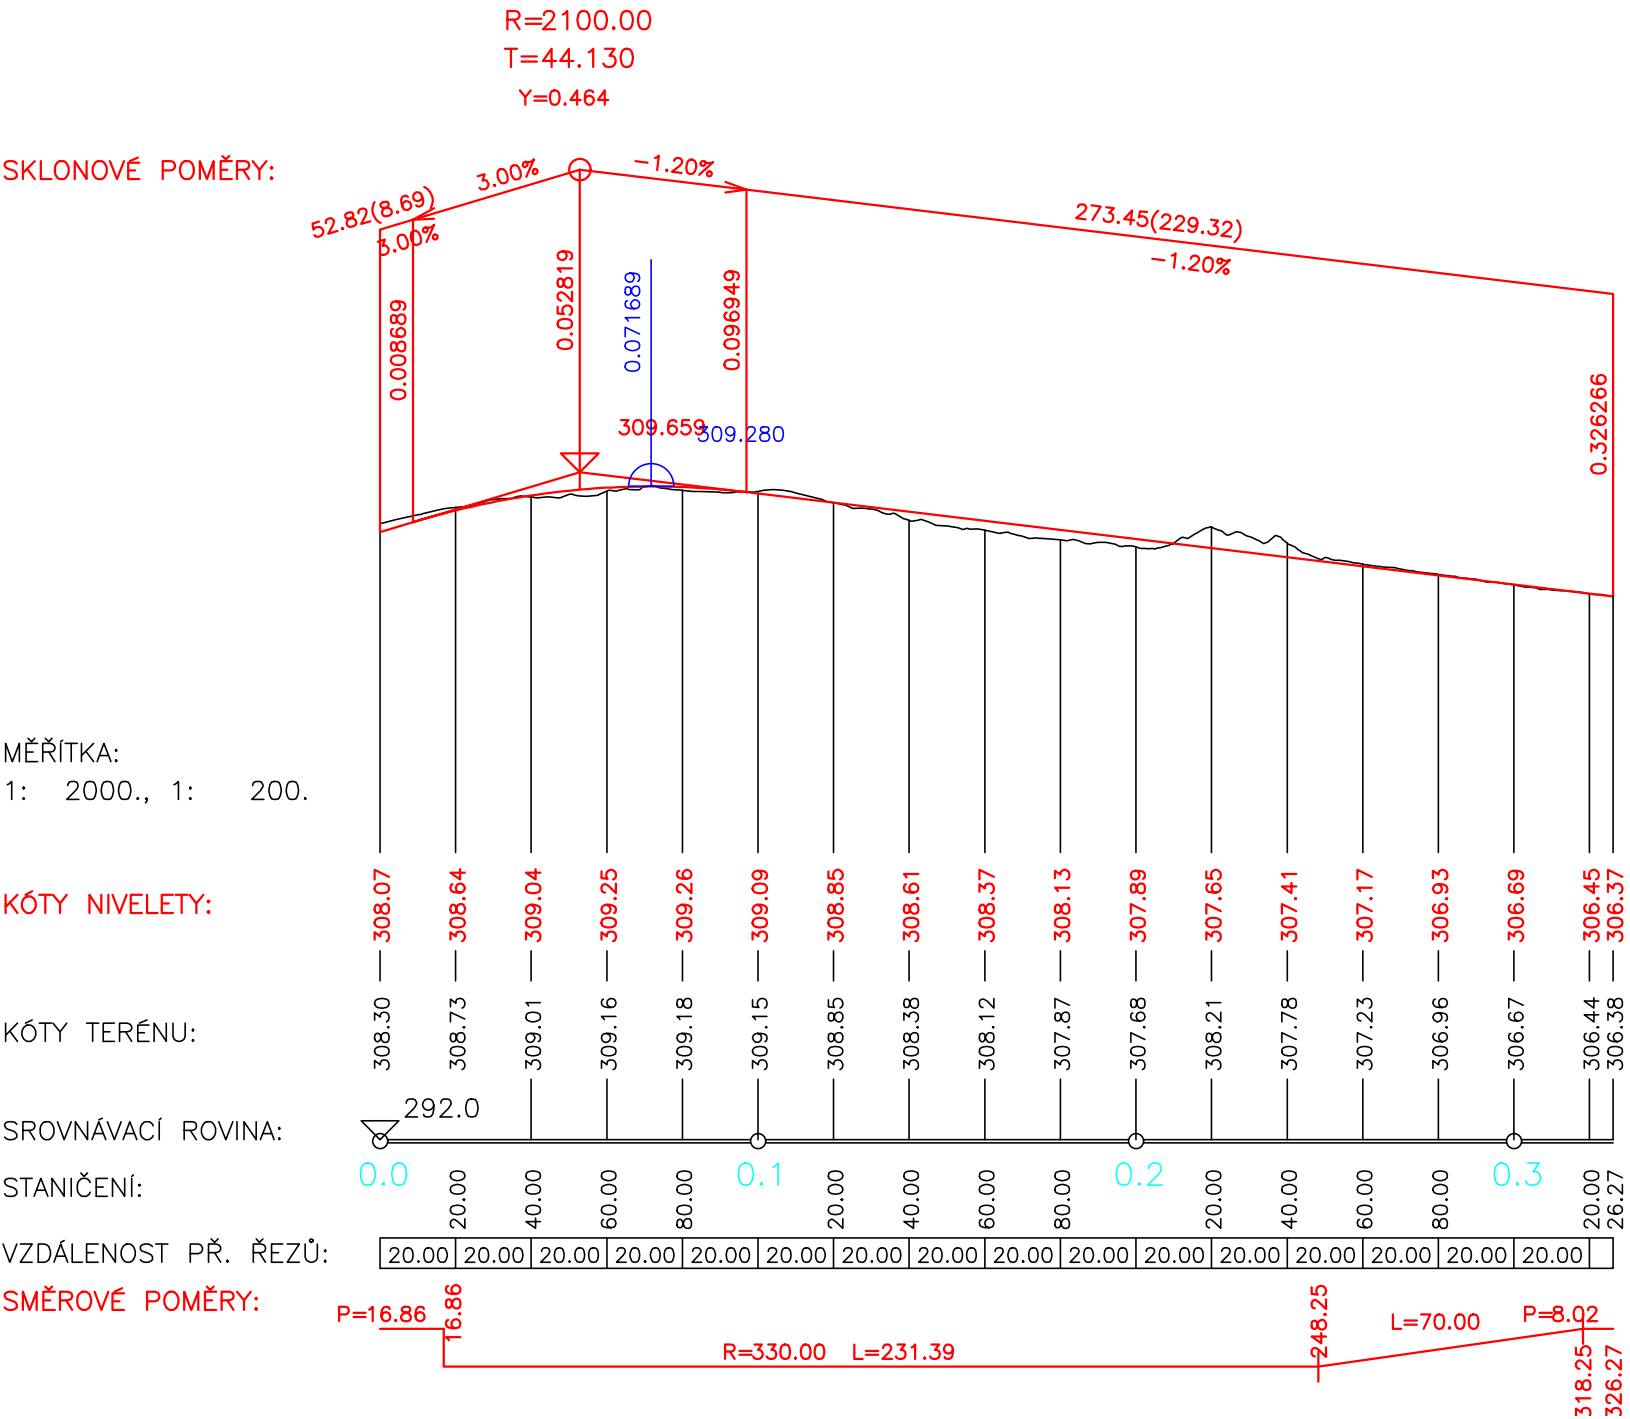

MĚŘITKA:
1: 2000., 1: 200.

KÓTY NIVELETY:

KÓTY TERÉNU:

SROVNÁVACÍ ROVINA:


STANIČENÍ:

VZDÁLENOST PŘ. ŘEZŮ:

SMĚROVÉ POMĚRY:

OBJEDNATEL: PD

Krajská správa a údržba silnic Středočeského kraje
Zborovská 11
150 21 Praha 5

PROJEKTOVÁ, INŽENÝRSKÁ A KONZULTAČNÍ ORGANIZACE				 VPÚ DECO PRAHA a.s. www.vpupraha.cz		
CERTIFIKÁT ISO 9001						
VPÚ DECO PRAHA a.s., PODBABSKÁ 1014/20, 160 00 PRAHA 6						
PROJEKTANT	VYPRACOVAL	KONTROLA	HIP	ATELIÉR DOPRAVNÍCH STAVEB		
Ing. Kateřina TÝCOVÁ	Ing. Kateřina TÝCOVÁ	Ing. Jan HRACHOVEC	Ing. Jan HRACHOVEC			
II/240 A II/101, PŘELOŽKA SILNIC V ÚSEKU D7 – D8, I. ETAPA – D7 MŮK STŘEDOKLUKY – OBCHVAT KRALUP NAD VLTAVOU, AKT. TES B. VÝKRESOVÁ ČÁST				ČÍSLO ZAKÁZKY 1-0507-15/00		
DOKUMENTACE				TST		
MĚŘITKO				1:2000/200		
DATUM				01.2020		
POČET FORMÁTŮ				7x4		
OBSAH PŘÍLOHY				ČÁST B	ČÍSLO PŘÍLOHY 5.3	ČÍSLO KOPIE
PODÉLNÝ PROFIL ČÁST III – JIŽNÍ OBCHVAT VELKÉ PŘÍLEPY, II. ČÁST				KÓD		
DOKUMENTACE LZE UŽÍVAT POUZE VE SMYSLU PŘÍSLUŠNÉ SALOVY O DÍLO, VÝKRES, ČI JEHO ČÁST, MŮŽE BYT KOPÍROVÁN NEBO JINÝM ZPŮSOBEM ROZŠÍŘOVÁN POUZE PO PŘEDCHOZÍM SOUHLASU VPÚ DECO PRAHA a.s.						