
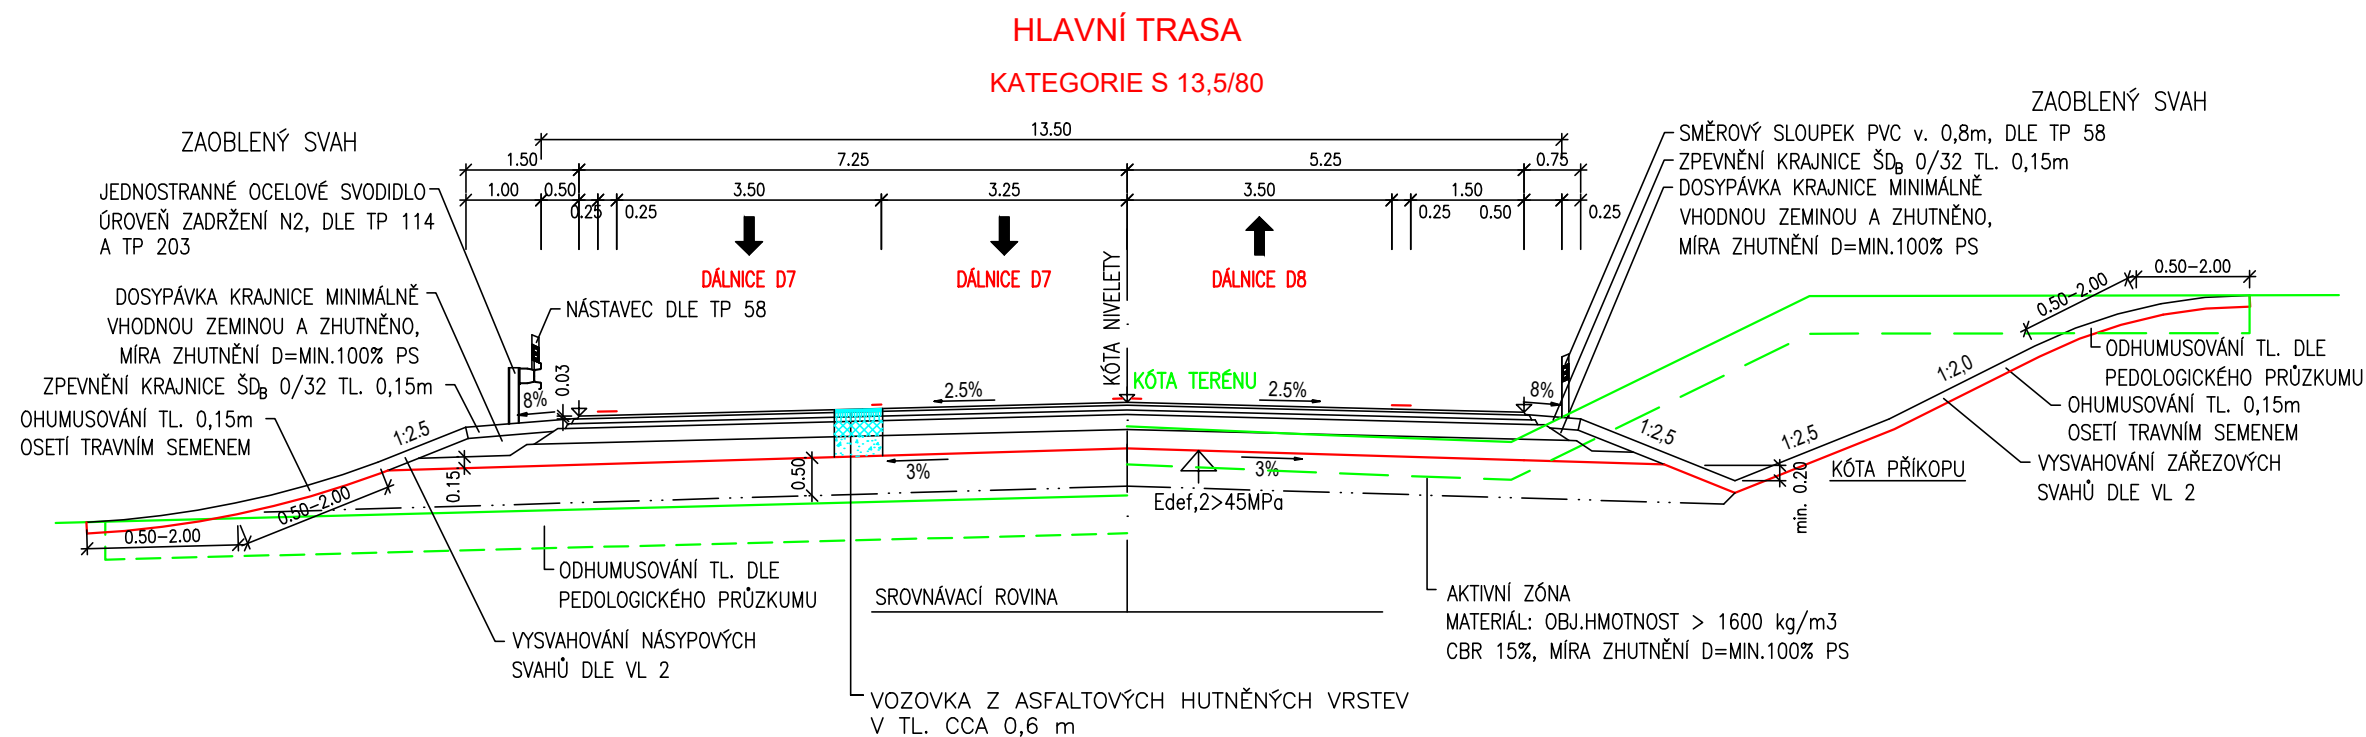
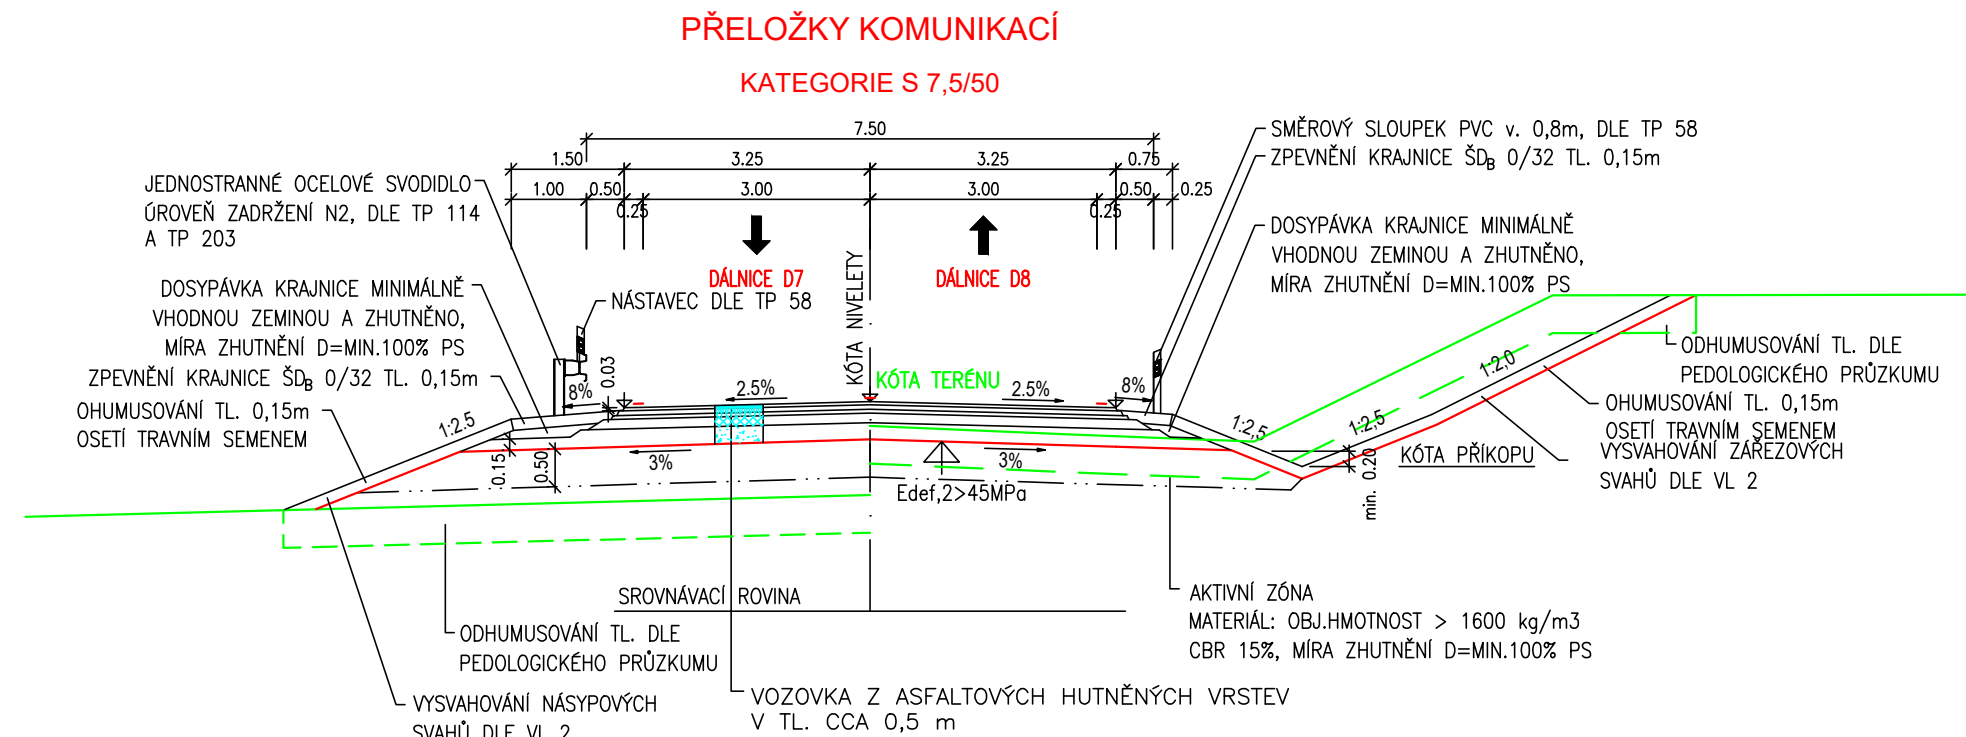



II/240 A II/101, PŘELOŽKA SILNIC V ÚSEKU D7 - D8, I. ETAPA - D7 MÚK STŘEDOKLUKY - OBCHVAT KRALUP NAD VLTAVOU, AKT. TES  
VZOROVÉ PŘÍČNÉ ŘEZY M. 1:100

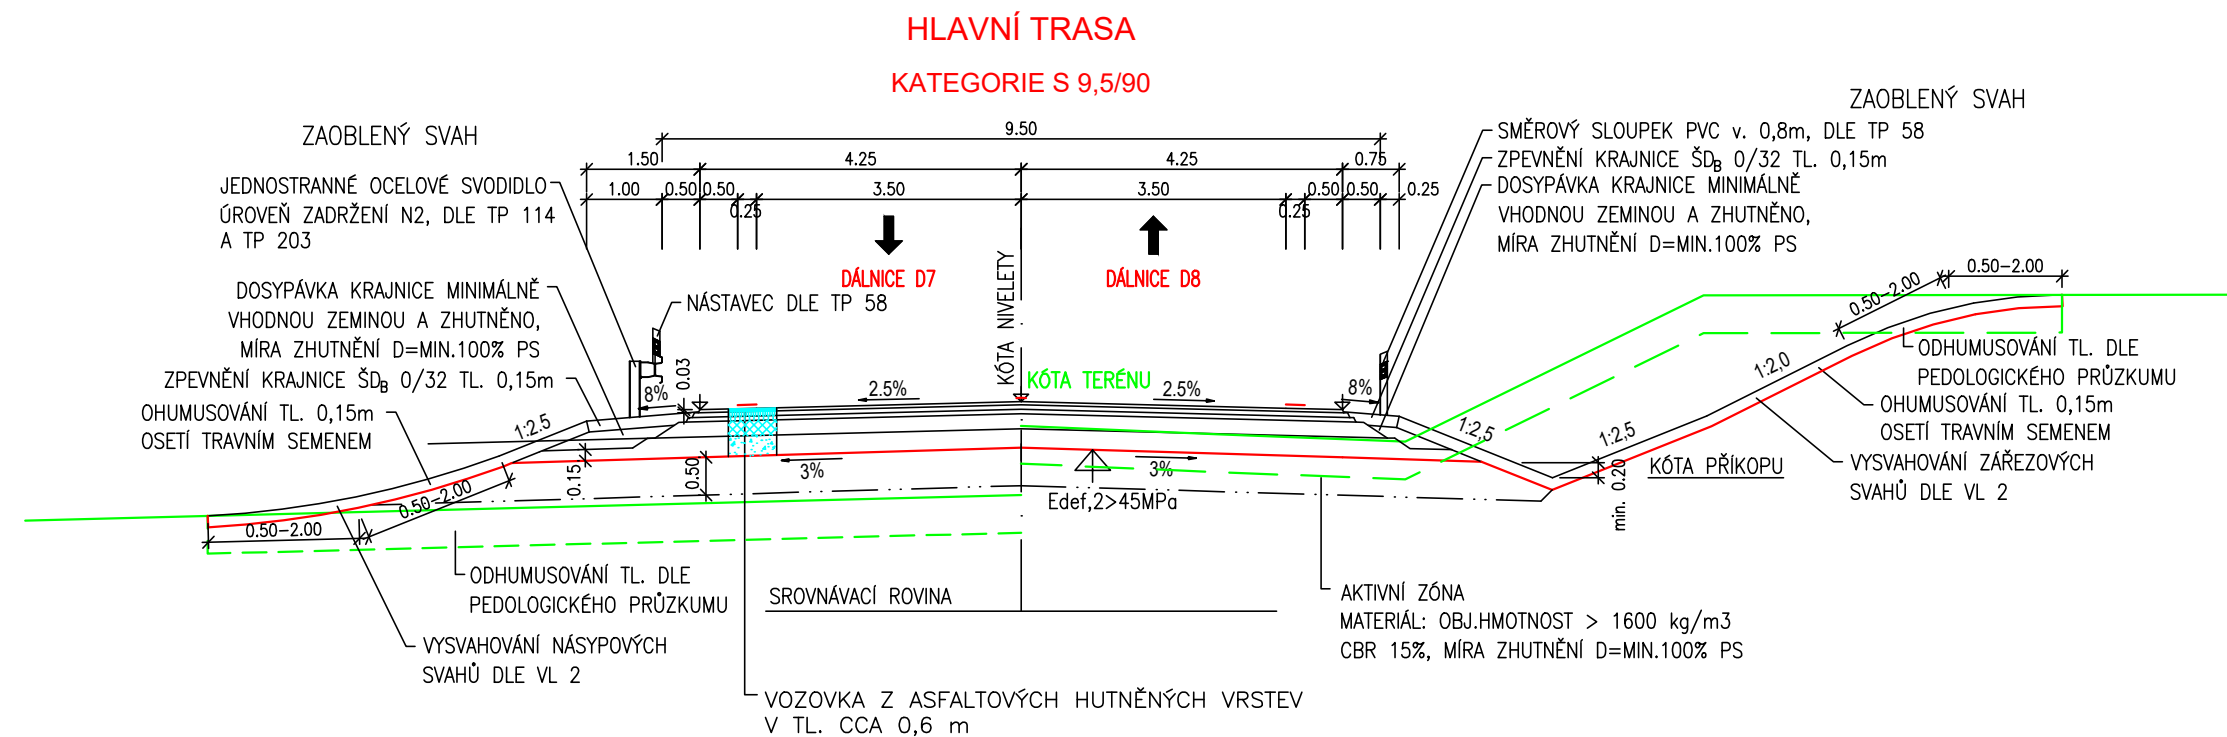

<p>OBJEDNATEL PD</p> 	<p>Krajská správa a údržba silnic Středočeského kraje          příspěvková organizace          Zborovská 11          150 21 Praha 5</p>
---	---

<b>PROJEKTOVÁ, INŽENÝRSKÁ A KONSULTAČNÍ ORGANIZACE</b> CERTIFIKÁT ISO 9001 VPÚ DECO PRAHA a.s., DOBABSKÁ 1014/20, 160 00 PRAHA 6 DIČ CZ60193280 www.vpupraha.cz				 <b>VPÚ DECO PRAHA a.s.</b>	
PROJEKTANT	VYPRACOVAL	KONTROLA	HIP		
Ing. Kateřina TÝCOVÁ	Ing. Kateřina TÝCOVÁ	Ing. Jan HRACHOVEC	Ing. Jan HRACHOVEC		
AKCE				ATELIÉR DOPRAVNÍCH STAVEB	
II/240 A II/101, PŘELOŽKA SILNIC V ÚSEKU D7 – D8, I. ETAPA – D7 MŮK STŘEDOKLUKY – OBCHVAT KRALUP NAD VLTAVOU, AKT. TES B. VÝKRESOVÁ ČÁST				ČÍSLO ZAKÁZKY	1–0507–15/00
				DOKUMENTACE	TST
				MĚŘITKO	1:100
				DATUM	01.2020
				POČET FORMÁTŮ	3xA4
OBSAH PŘÍLOHY				ČÁST	ČÍSLO PŘÍLOHY
VZOROVÉ PŘÍČNÉ ŘEZY				B	6
				KÓD	
DOKUMENTACE LŽE UŽÍVAT POUZE VE SMYSLU PŘÍSLUŠNÉ SMLOUVY O DÍLO. VÝKRES, ČI JEHO ČÁST, MŮŽE BÝT KOPIROVÁN NEBO JINÝM ZPŮSOBEM ROZŠÍŘOVÁN POUZE PO PŘEDCHOZÍM SOUHLASU VPÚ DECO PRAHA a.s.					