


Propojení přeložky silnice III/0079, III/2406 a III/00710 dle studie:
II/240 a II/101, přeložka silnic v úseku D7 - D8, I. etapa

VZOROVÝ PŘÍČNÝ ŘEZ
1:100

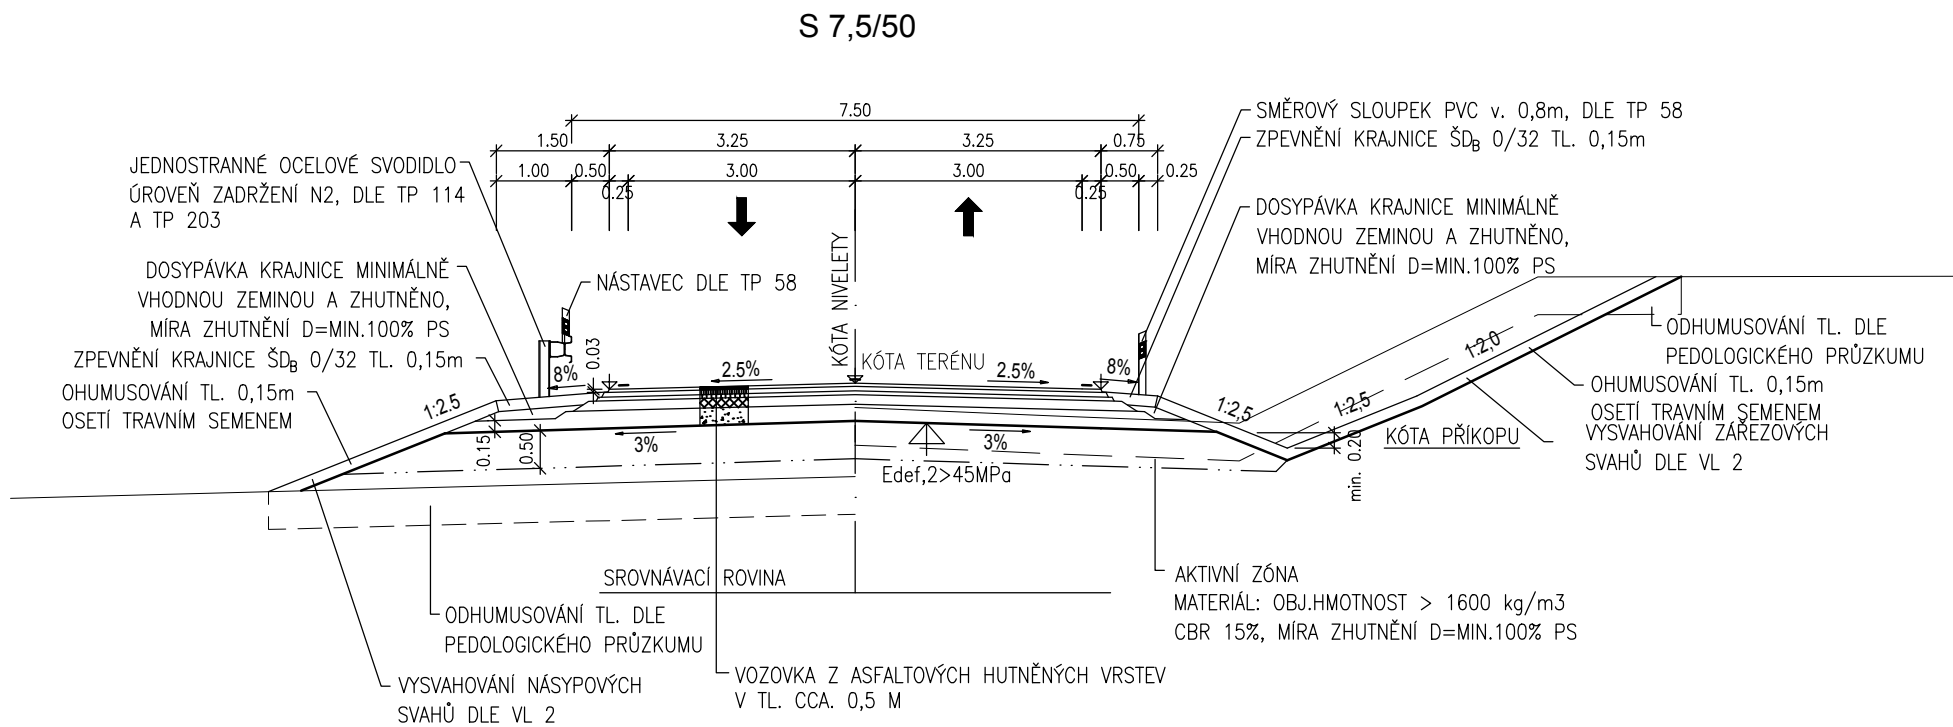


OBJEDNATEL PD



Krajská správa a údržba silnic Středočeského kraje
příspěvková organizace
Zborovská 11
150 21 Praha 5

JTSK

Bpv

PROJEKTOVÁ, INŽENÝRSKÁ A KONZULTAČNÍ ORGANIZACE CERTIFIKÁT ISO 9001 VPÚ DECO PRAHA a.s., PODBABSKÁ 1014/20, 160 00 PRAHA 6 DIČ CZ60193280 www.vpupraha.cz					
PROJEKTANT	VYPRACOVAL	KONTROLA	HIP	ATELIÉR DOPRAVNÍCH STAVEB	
Ing. Pavla DUBCOVÁ	Ing. Pavla DUBCOVÁ	Ing. Jan HRACHOVEC	Ing. Jan HRACHOVEC		
AKCE Propojení přeložky silnice III/0079, III/2406 a III/00710 dle studie: II/240 a II/101, přeložka silnic v úseku D7 – D8, I. etapa				ČÍSLO ZAKÁZKY	1–0507–12/00
B. VÝKRESOVÁ ČÁST				DOKUMENTACE	TST
				MĚŘÍTKO	1:100
				DATUM	11.2017
				POČET FORMÁTŮ	2xA4
OBSAH PŘÍLOHY				ČÁST	ČÍSLO PŘÍLOHY
VZOROVÉ PŘÍČNÉ ŘEZY				B	4
				KÓD	
DOKUMENTACI LZE UŽÍVAT POUZE VE SMYSLU PŘÍSLUŠNÉ SMLOUVY O DÍLO. VÝKRES, ČI JEHO ČÁST, MŮŽE BÝT KOPIROVÁN NEBO JINÝM ZPŮSOBEM ROZŠÍŘOVÁN POUZE PO PŘEDCHOZÍM SOUHLASU VPÚ DECO PRAHA a.s.					