


Propojení přeložky silnice III/0079, III/2406 a III/00710 dle studie:
II/240 a II/101, přeložka silnic v úseku D7 - D8, I. etapa

PODÉLNÝ PROFIL - VARIANTA A
1:5 000/500

KRAJ:
KATASTRÁLNÍ ÚZEMÍ

STŘEDOČESKÝ
LICHOCEVES, VELKÉ PŘÍLEPY

SKLONOVÉ POMĚRY:

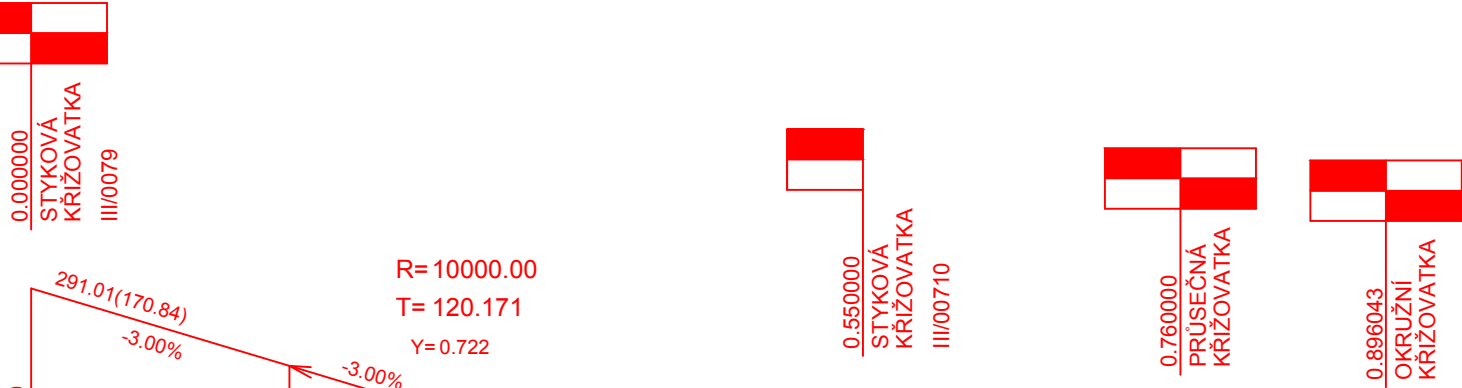

MĚŘÍTKA:
1: 5000., 1: 500.

KÓTY NIVELETY:


KÓTY TERÉNU:

SROVNÁVACÍ ROVINA:

STANIČENÍ:

VZDÁLENOST PŘ. ŘEZŮ:

SMĚROVÉ POMĚRY:

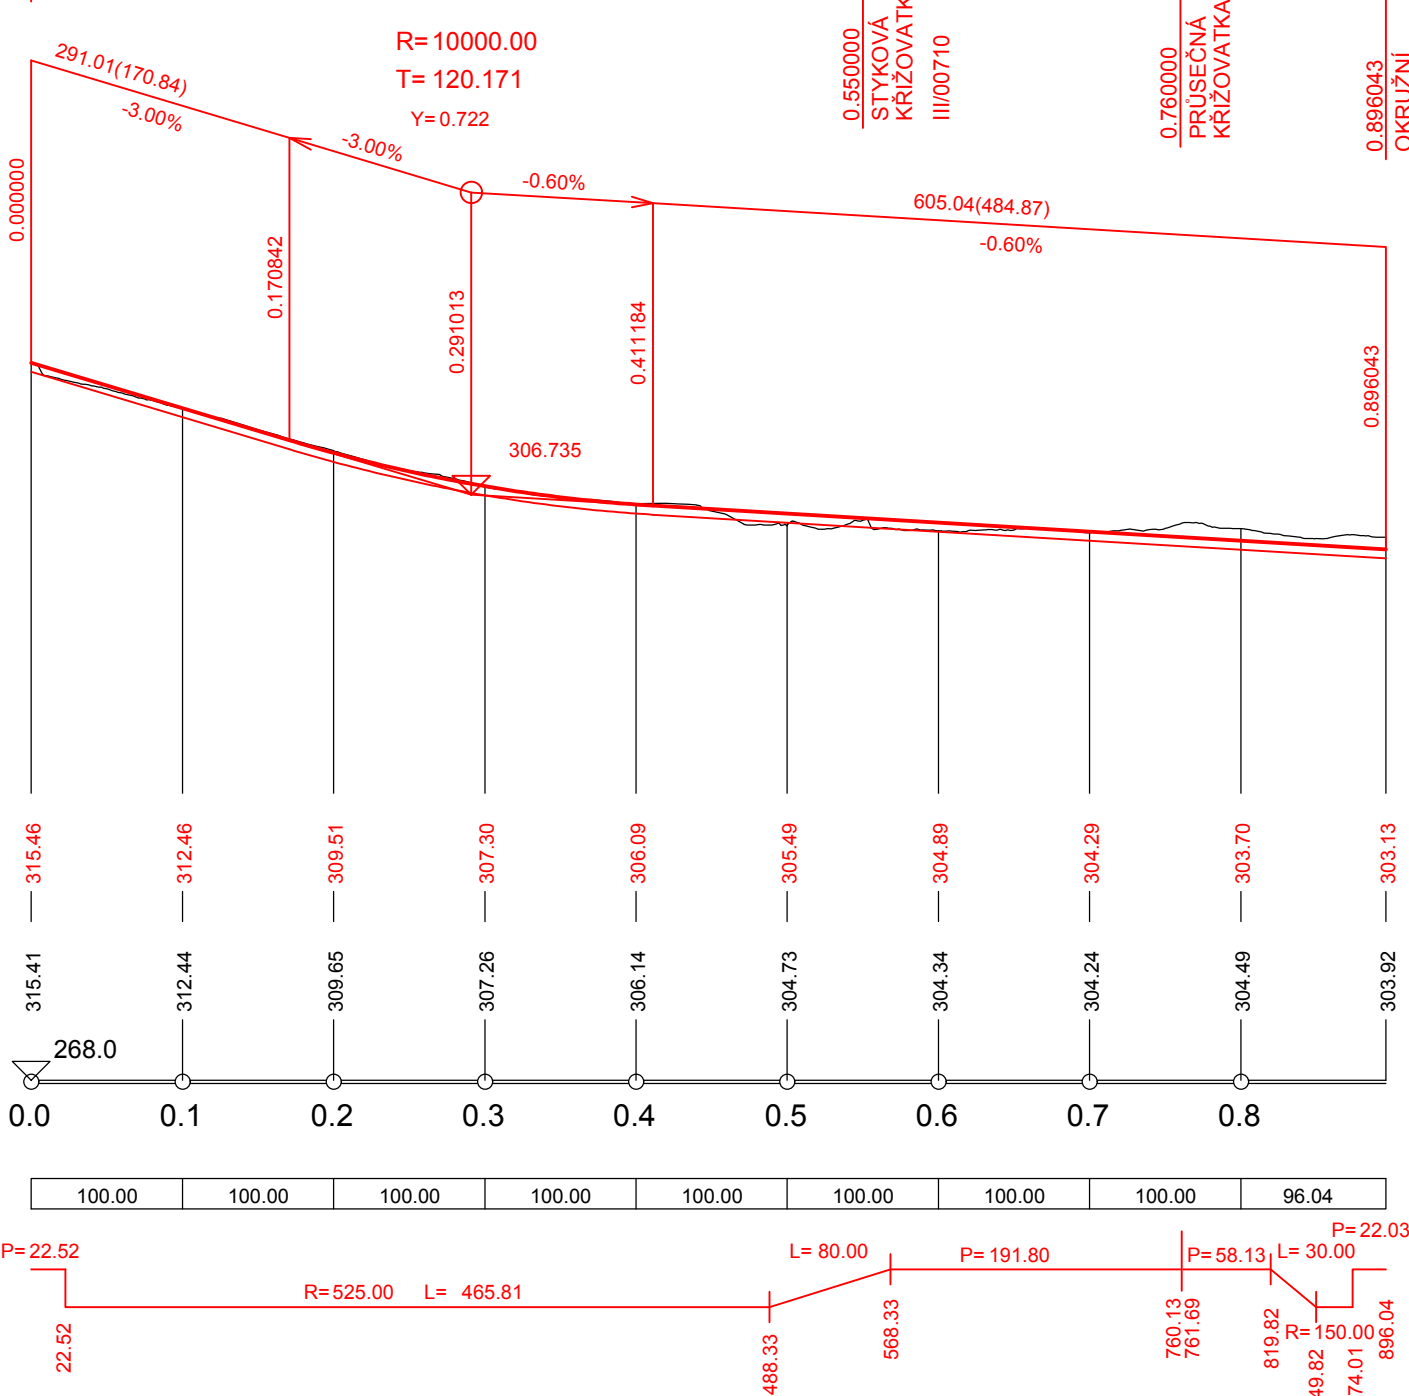

OBJEDNATEL PD



Krajská správa a údržba silnic Středočeského kraje
příspěvková organizace
Zborovská 11
150 21 Praha 5

JTSK

Bpv

PROJEKTOVÁ, INŽENÝRSKÁ A KONZULTAČNÍ ORGANIZACE CERTIFIKÁT ISO 9001 VPÚ DECO PRAHA a.s., PODBABSKÁ 1014/20, 160 00 PRAHA 6 DIČ CZ60193280 www.vpupraha.cz					
PROJEKTANT Ing. Pavla DUBCOVÁ	VYPRACOVAL Ing. Pavla DUBCOVÁ	KONTROLA Ing. Jan HRACHOVEC	HIP Ing. Jan HRACHOVEC	ATELIÉR DOPRAVNÍCH STAVEB	
AKCE Propojení přeložky silnice III/0079, III/2406 a III/00710 dle studie: II/240 a II/101, přeložka silnic v úseku D7 – D8, I. etapa				ČÍSLO ZAKÁZKY	1–0507–12/00
B. VÝKRESOVÁ ČÁST				DOKUMENTACE	TST
				MĚŘITKO	1:5000/500
				DATUM	11.2017
				POČET FORMÁTŮ	3xA4
OBSAH PŘÍLOHY PODÉLNÝ PROFIL – VARIANTA A				ČÁST B	ČÍSLO PŘÍLOHY 3.2
				KÓD	ČÍSLO KOPIE
DOKUMENTACI LZE UŽÍVAT POUZE VE SMYSLU PŘÍSLUŠNÉ SMLOUVY O DÍLO. VÝKRES, ČI JEHO ČÁST, MŮŽE BÝT KOPÍROVÁN NEBO JINÝM ZPŮSOBEM ROZŠÍŘOVÁN POUZE PO PŘEDCHOZÍM SOUHLASU VPÚ DECO PRAHA a.s.					