

Váš dopis zn. 7. 10. 2019  
ze dne  
Naše značka TÚŘ/O19800050868/19  
Vyřizuje Ing. Helena Kulhánková  
referent technické dokumentace  
Tel. / fax 323 603 731-3 / 323 603 736  
Mobil 602 172 870  
Email [hkulhankova@1scv.cz](mailto:hkulhankova@1scv.cz)  
Datum 15. 10. 2019

Bc. Blanka Havlíčková  
Slatina 151  
410 02 Slatina

**Název stavby: Oprava silnice III/00312 Čestlice, u Hornbachu - Kuři**

Vyjádření k existenci sítí pro předprojektovou přípravu

**Platnost vyjádření: 1 rok**

Toto Vyjádření je vydáno pouze jako podklad k vypracování projektové dokumentace, nikoli jako souhlas se stavbou, či doklad k jakémukoli povolení a nenahrazuje vyjádření k PD.


Ve Vašem zájmovém území jsou uloženy vodovodní a kanalizační řady včetně vodovodních a kanalizačních přípojek.

V příloze Vám zasíláme stávající dokumentaci orientačních zákresů vodovodu (vyznačen modře) a kanalizace (vyznačena hnědě) v naší správě ve Vašem zájmovém území. V případě zájmu o digitální podobu vodohospodářských sítí kontaktujte pracovníka 1.SčV, a.s., email: [info@1scv.cz](mailto:info@1scv.cz).

**Požadujeme předložit PD se zákresem našich vodohospodářských sítí k vyjádření.**

Vzhledem k tomu, že Vaše zájmové území je dotčené našimi vodohospodářskými sítěmi, požadujeme v PD dodržet následující požadavky:

1. V místě stavby jsou uloženy podzemní sítě ve správě 1. SčV, a.s., které je nutné před zahájením stavby vytyčit provozovatelem (provozní středisko vodovodů a kanalizací 1. SčV, a.s. provoz Říčany: tel. č. 323 603 730-3. Vytrasování je možné provést pouze na vodivých materiálech, na ostatních je potřeba k určení přesné trasy provést průzkumné sondy. Pro případné vytrasování sítí pro potřeby zpracování projektové dokumentace lze rovněž kontaktovat provozní středisko Říčany (viz výše).
2. Dodržte ochranné pásmo vodovodu a kanalizace dle zákona č. 274/2001 Sb. v platném znění a podmínky ČSN 73 6005 prostorové uspořádání sítí technického vybavení (hloubka krytí, souběh, křížení, použití ochranné konstrukce atd.). V místě křížení požadujeme použití ochranné konstrukce (chráničky) min. 1,5m na obě strany. Nad kanalizační stokou, kanalizačními přípojkami, vodovodním řadem a vodovodními přípojkami a v jejich ochranných pásmech nesmí být postaven žádný objekt s výše uvedenou stavbou související.
3. Zachovejte veškeré nadzemní zařízení stávajících sítí na povrchu terénu a s tím spojené jejich výškové uložení.

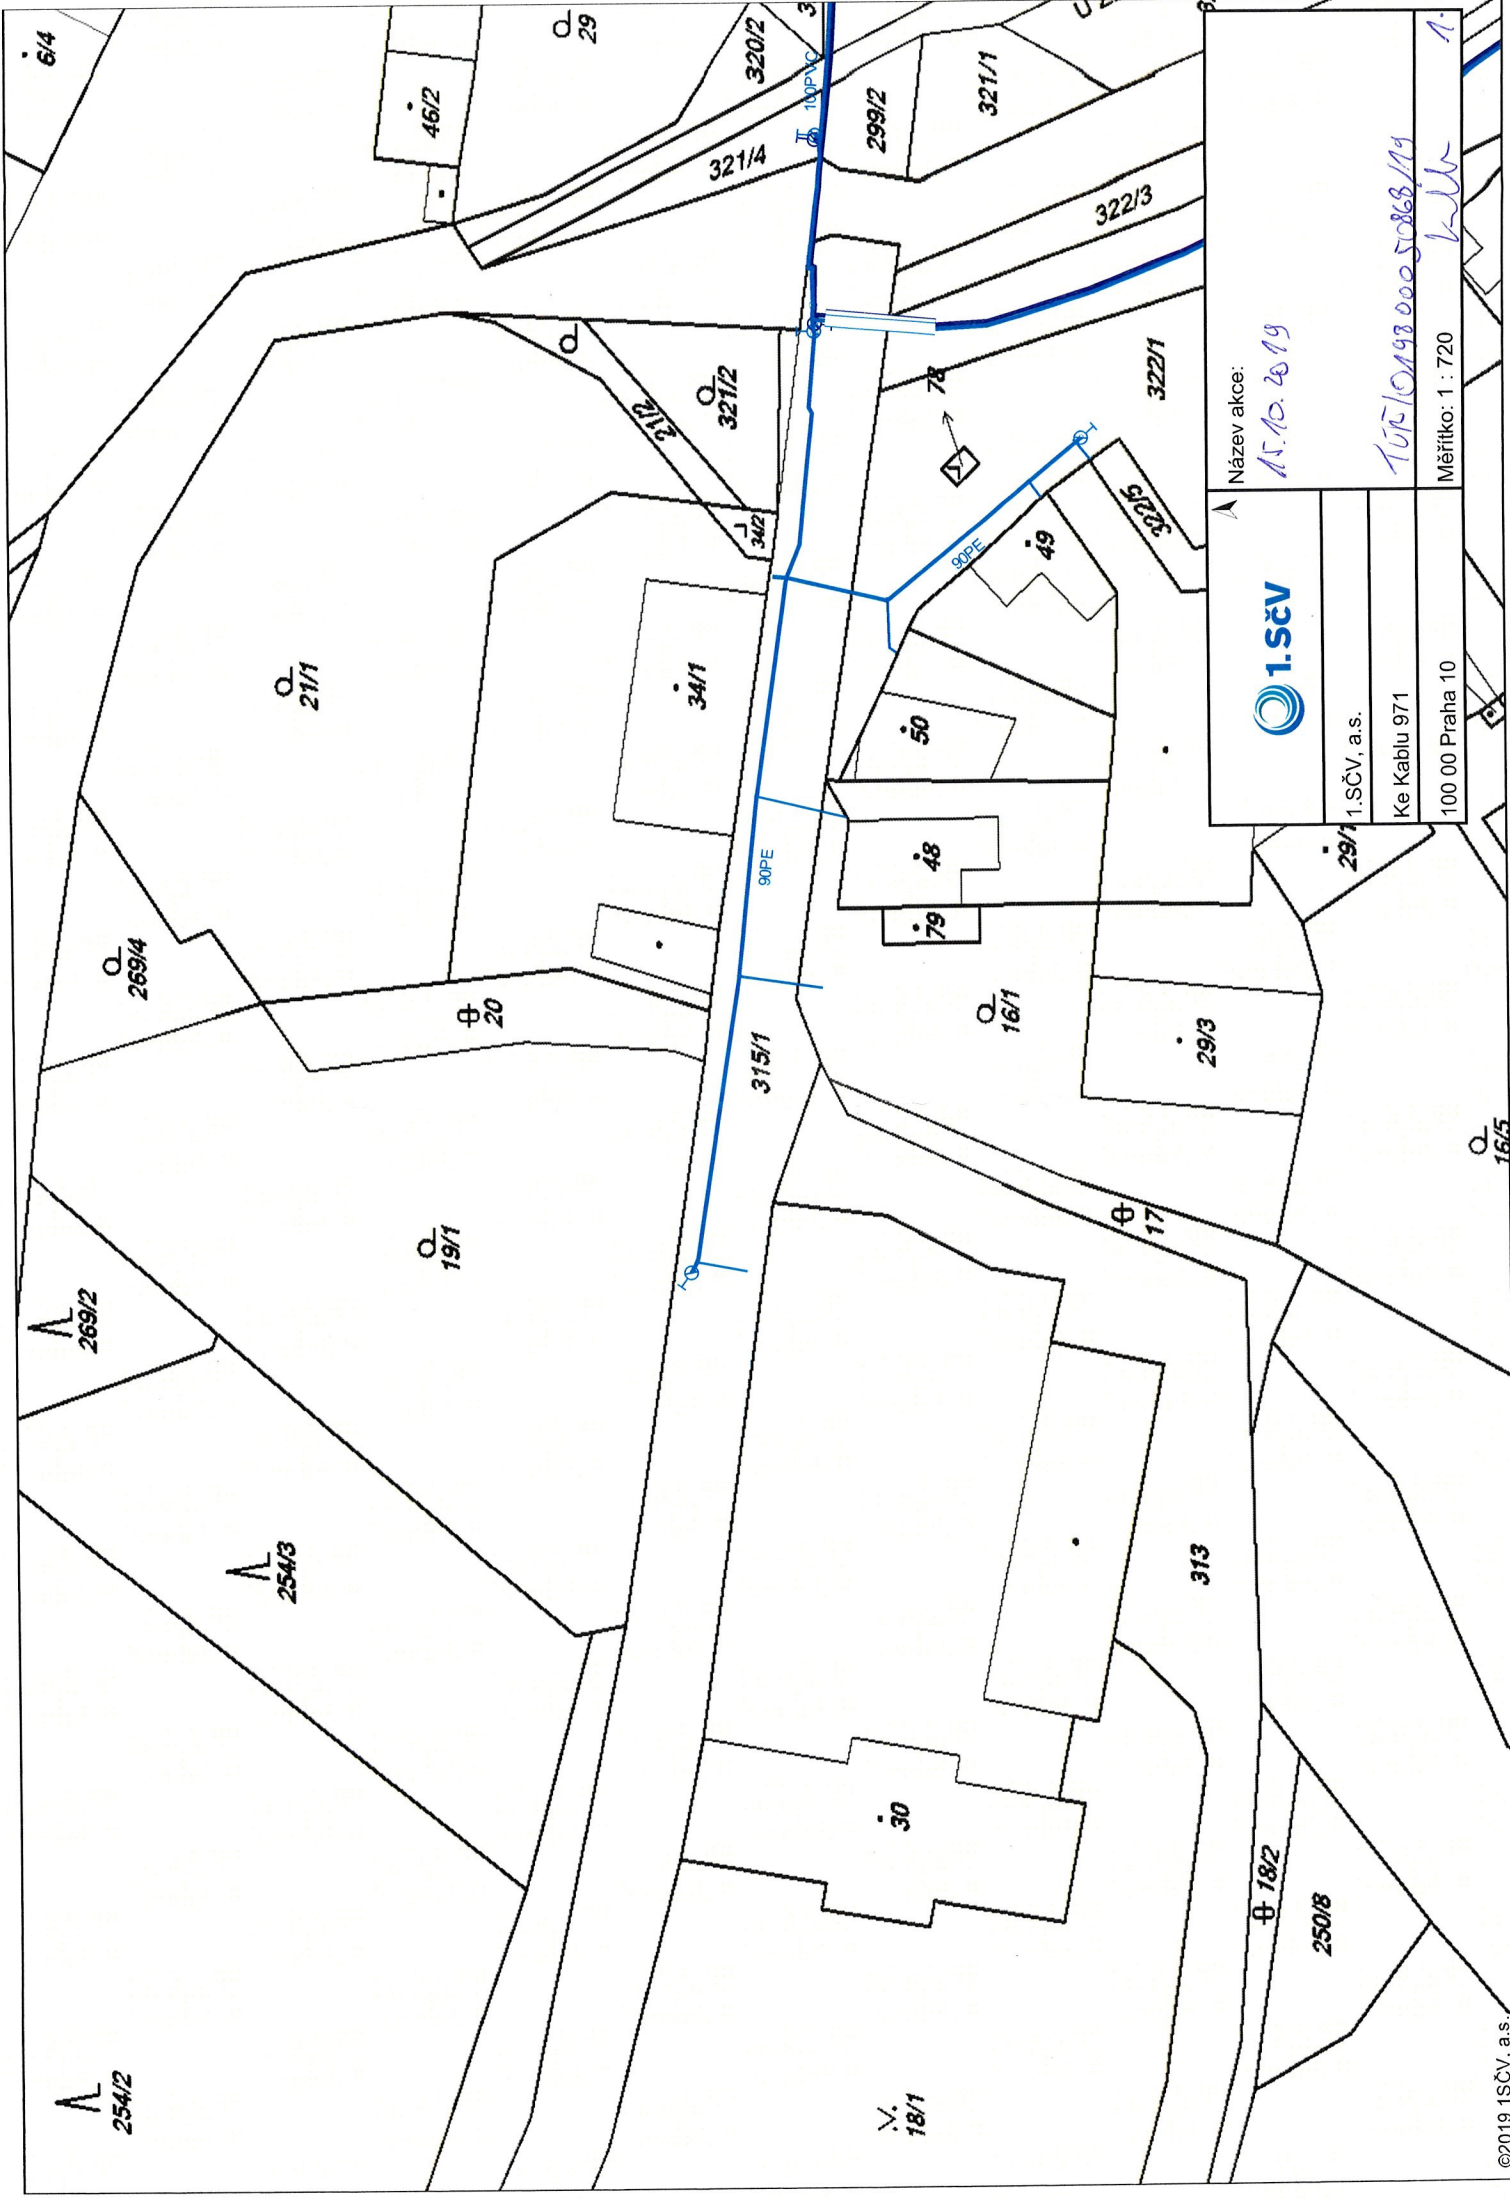

Název akce: 15.10.2019

1.SČV, a.s.

Ke Kابلu 971

100 00 Praha 10

Měřítko: 1 : 720













Název akce:

15. 10. 2019

1.SČV, a.s.

Ke Kابلu 971

100 00 Praha 10

Měřítok: 1 : 720

5.





Název akce:  
*15. 10. 2013*



1.SČV, a.s.

Ke Kابلu 971

100 00 Praha 10

Měřitko: 1 : 720