


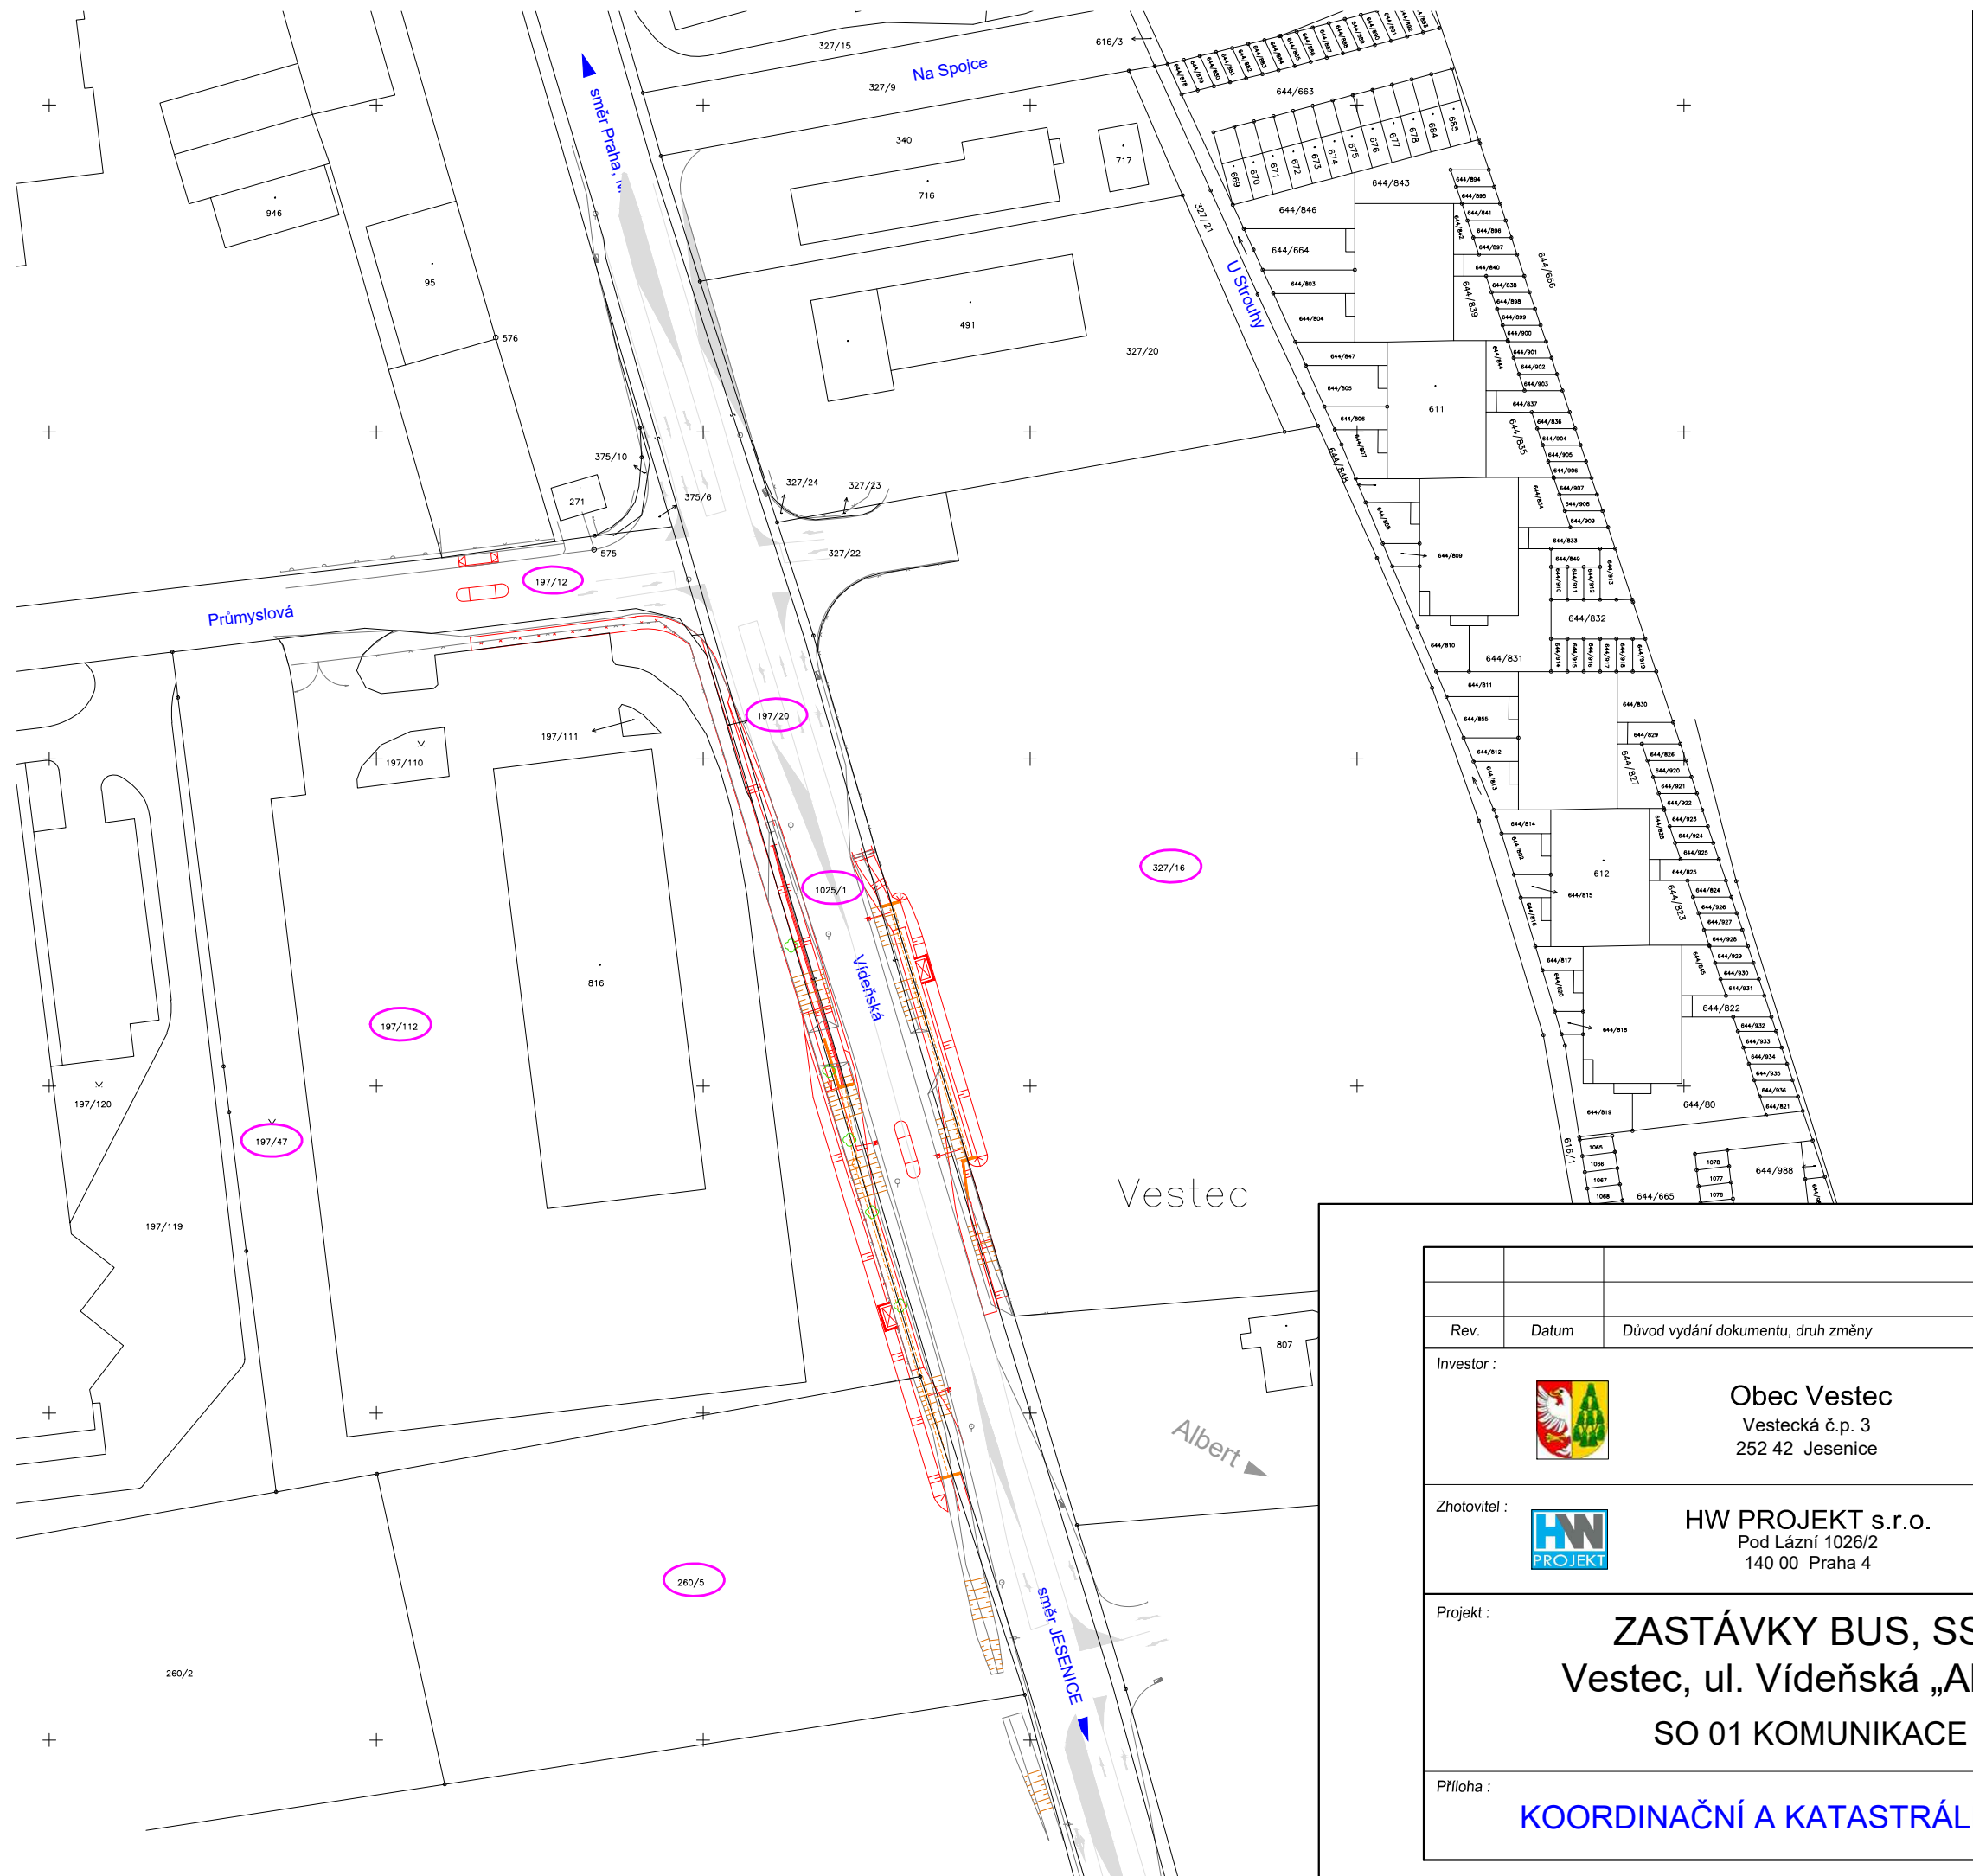


LEGENDA:

Dotčené pozemky
mapa KN

290/280

Navrhované komunikace

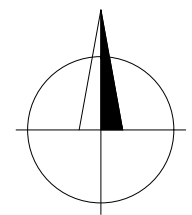

SOUŘADNICOVÝ SYSTÉM: JTSK
VÝŠKOVÝ SYSTÉM: BpV

Rev.	Datum	Důvod vydání dokumentu, druh změny	Vypracoval	Tech. kontrola
Investor :			Kraj : Středočeský	
			Okres: Praha - západ	
Obec Vestec Vestecská č.p. 3 252 42 Jesenice			K.Ú. : Vestec u Prahy	
IČ 00507644 tel. 241 931 732 info@vestec.cz				
Zhotovitel :			HIP :	Ing. Horejš
			Projektant :	Ing. Watzek
HW PROJEKT s.r.o. Pod Lázní 1026/2 140 00 Praha 4			Vypracoval :	Ing. Watzek
IČ 27230601 tel. 241 400 949-51 info@hwprojekt.cz				
Projekt :			Datum :	03/2016
ZASTÁVKY BUS, SSZ Vestec, ul. Vídeňská „Albert“ SO 01 KOMUNIKACE			Číslo projektu :	P1210/11
			Stupeň dokum. :	DSP
			Formát :	2 A4
			Číslo výtisku :	
Příloha :			Měřítko :	1:1000
KOORDINAČNÍ A KATASTRÁLNÍ SITUACE			Číslo dokumentu :	AD-103
			Číslo přílohy : C.2-C.4	