


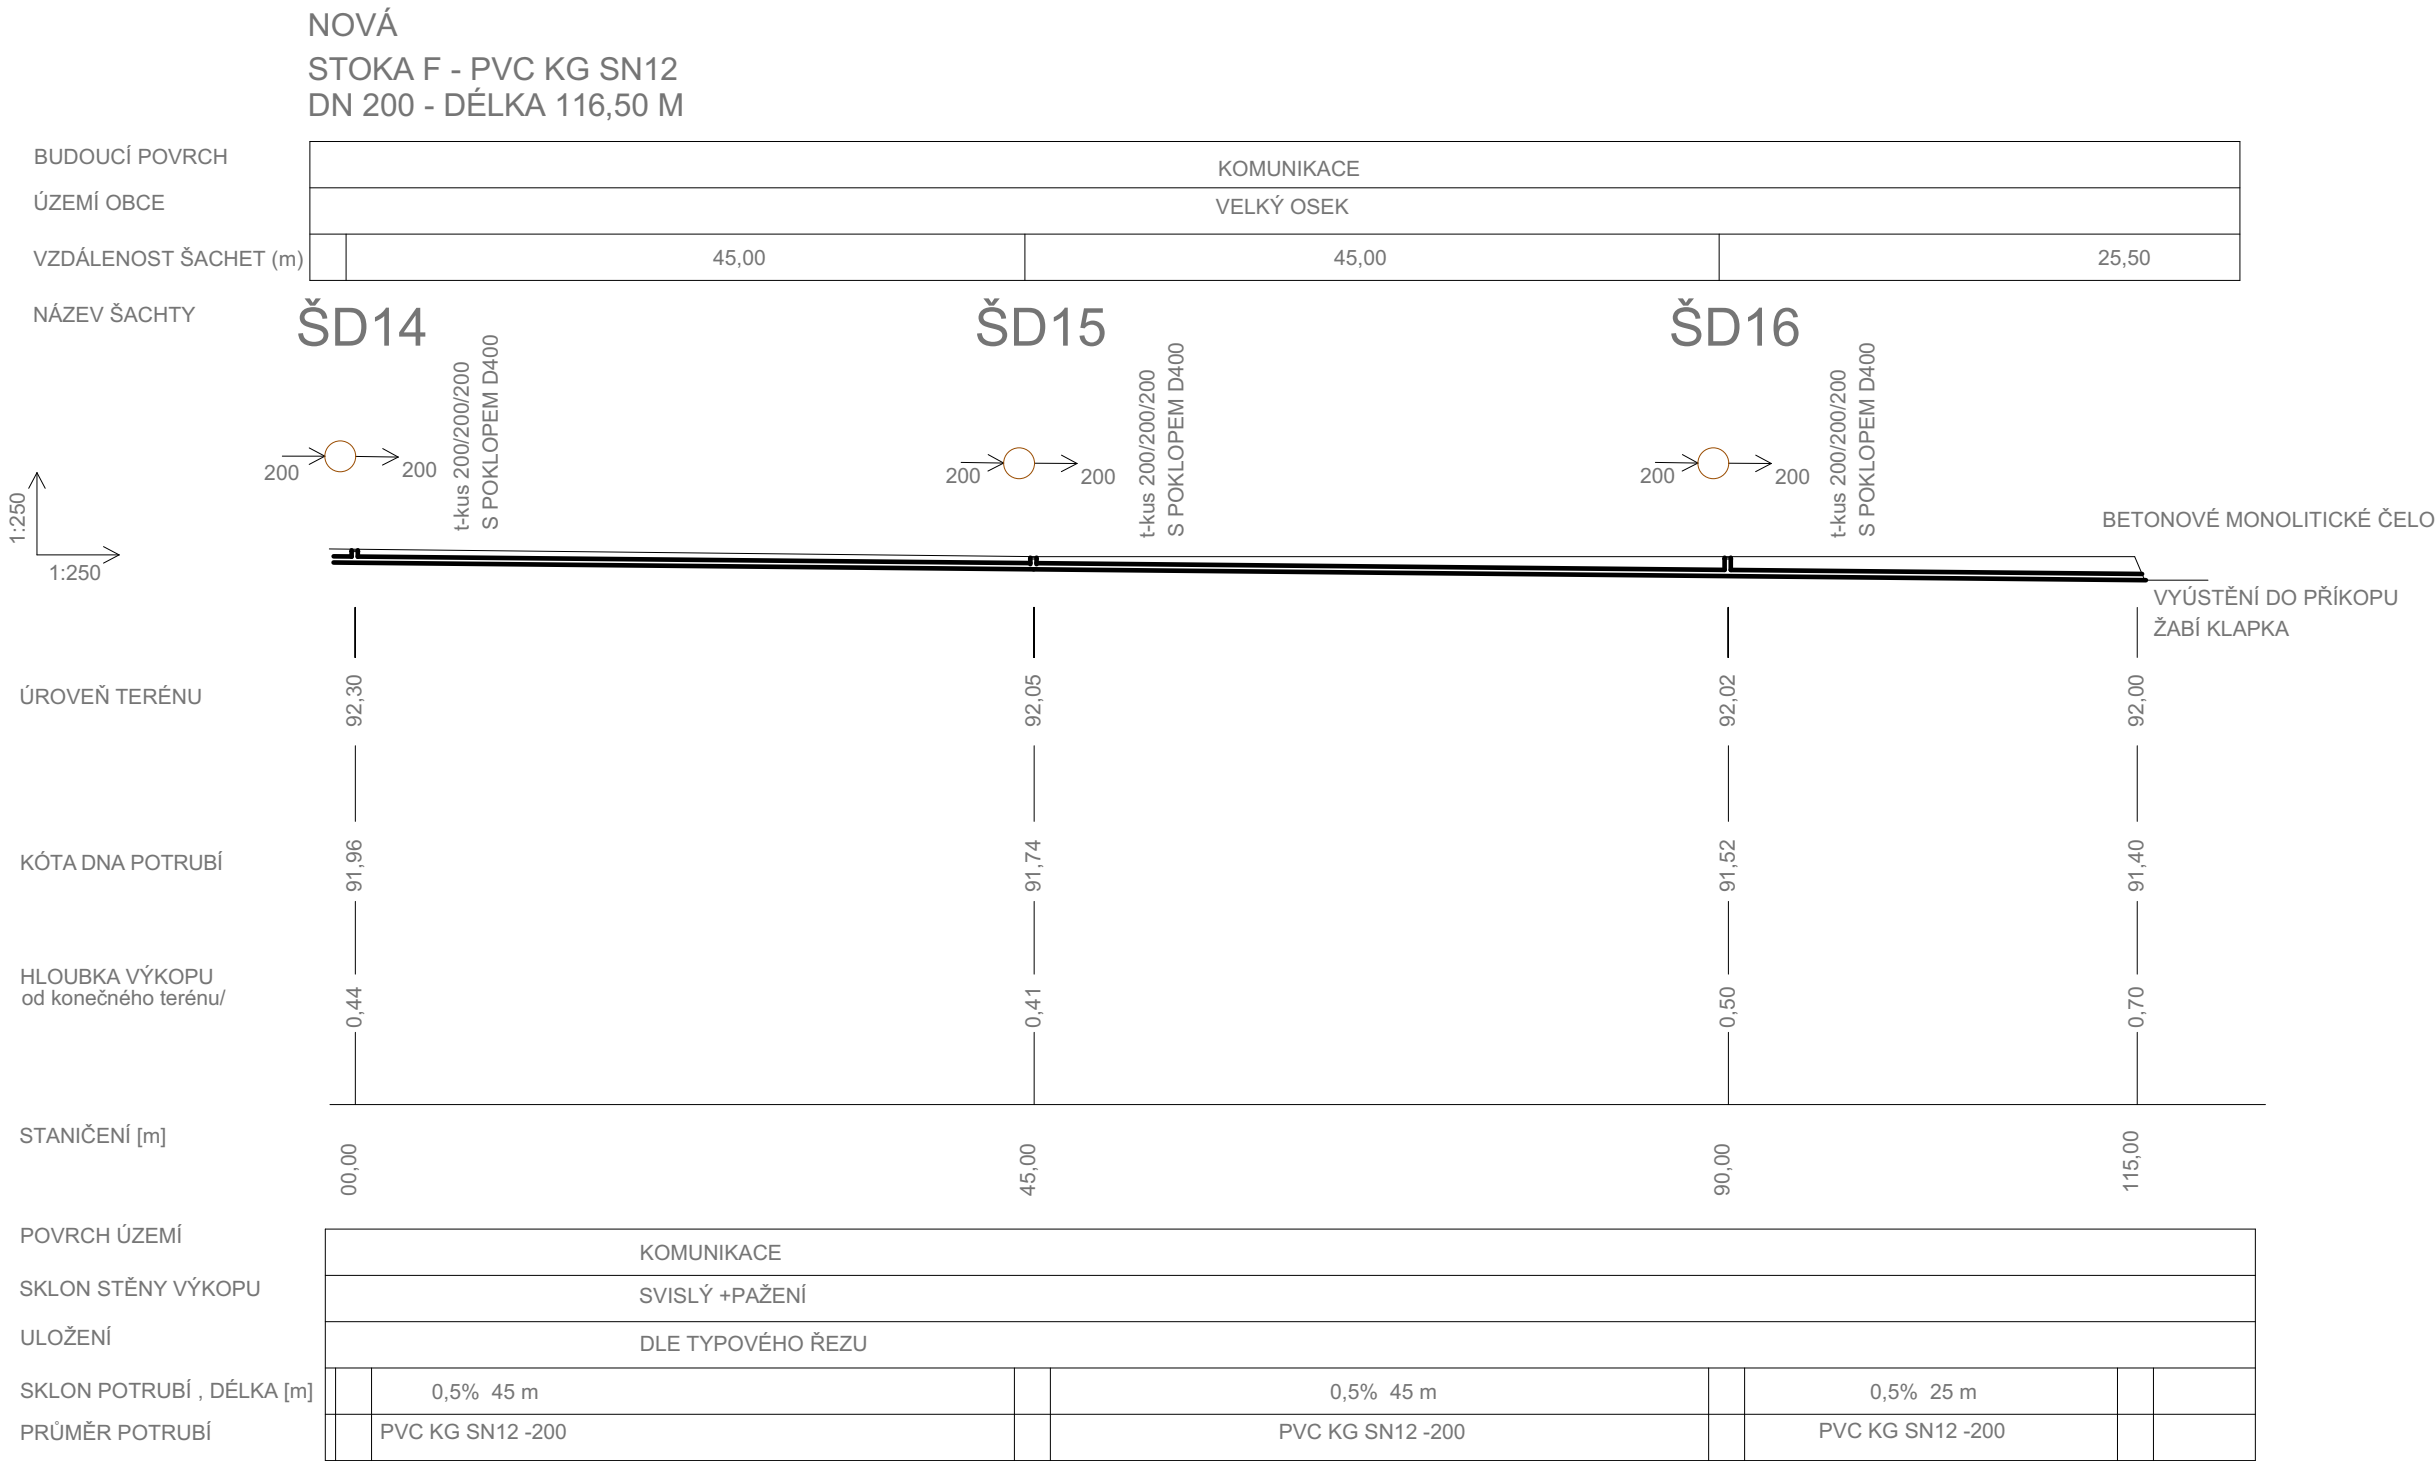

VÝŠKY UPRAVIT DLE STÁVAJÍCÍ STOKY

POZNÁMKA:

- POKLOPY ŠACHET DOROVNAT DO SKUTEČNÉ NIVELETY OKOLNÍHO TERÉNU
- UVÁDĚNÁ HLOUBKA VÝKOPU JE PLATNÁ PRO POTRUBÍ , V MÍSTĚ ŠACHTY A VPUSTI JE NUTNÉ PŘIPOČÍTAT TLOUŠŤKU DNA ŠACHTY

PROJEKTOVÁ DOKUMENTACE PRO PROVÁDĚNÍ STAVBY - REVIZE 1

ZODPOVĚDNÝ PROJEKTANT	VYPRACOVAL	KRESLIL	AZPROJECT spol. s r.o. Plynářenská 830, 280 02 Kolín IV IČO: 272 10 341· DIČ: CZ 272 10341 Tel: 321 728 755	
Ing. KADLEČEK Jiří	BAREŠ PETR	BAREŠ PETR		
KRAJ STŘEDOČESKÝ		OBECNÍ ÚŘAD VELKÝ OSEK		
STAVEBNÍK: KSÚS Středočeského kraje, příspěvková organizace, Zborovská 81/11, 150 21 Praha 5				
AKCE			DATUM	01/2019
			Č.ZAK.	CT17 - 03
			FORMÁT	2×A4
OBSAH			MĚŘÍTKO	Č.VÝKRESU
			---	CT1703 - RK09
III/3287 VELKÝ OSEK				
IO-102 DEŠŤOVÁ KANALIZACE				
PODÉLNÝ ŘEZ - ul. VOLÁRENSKÁ (st. 1,020.00 - 1,200.00)				