


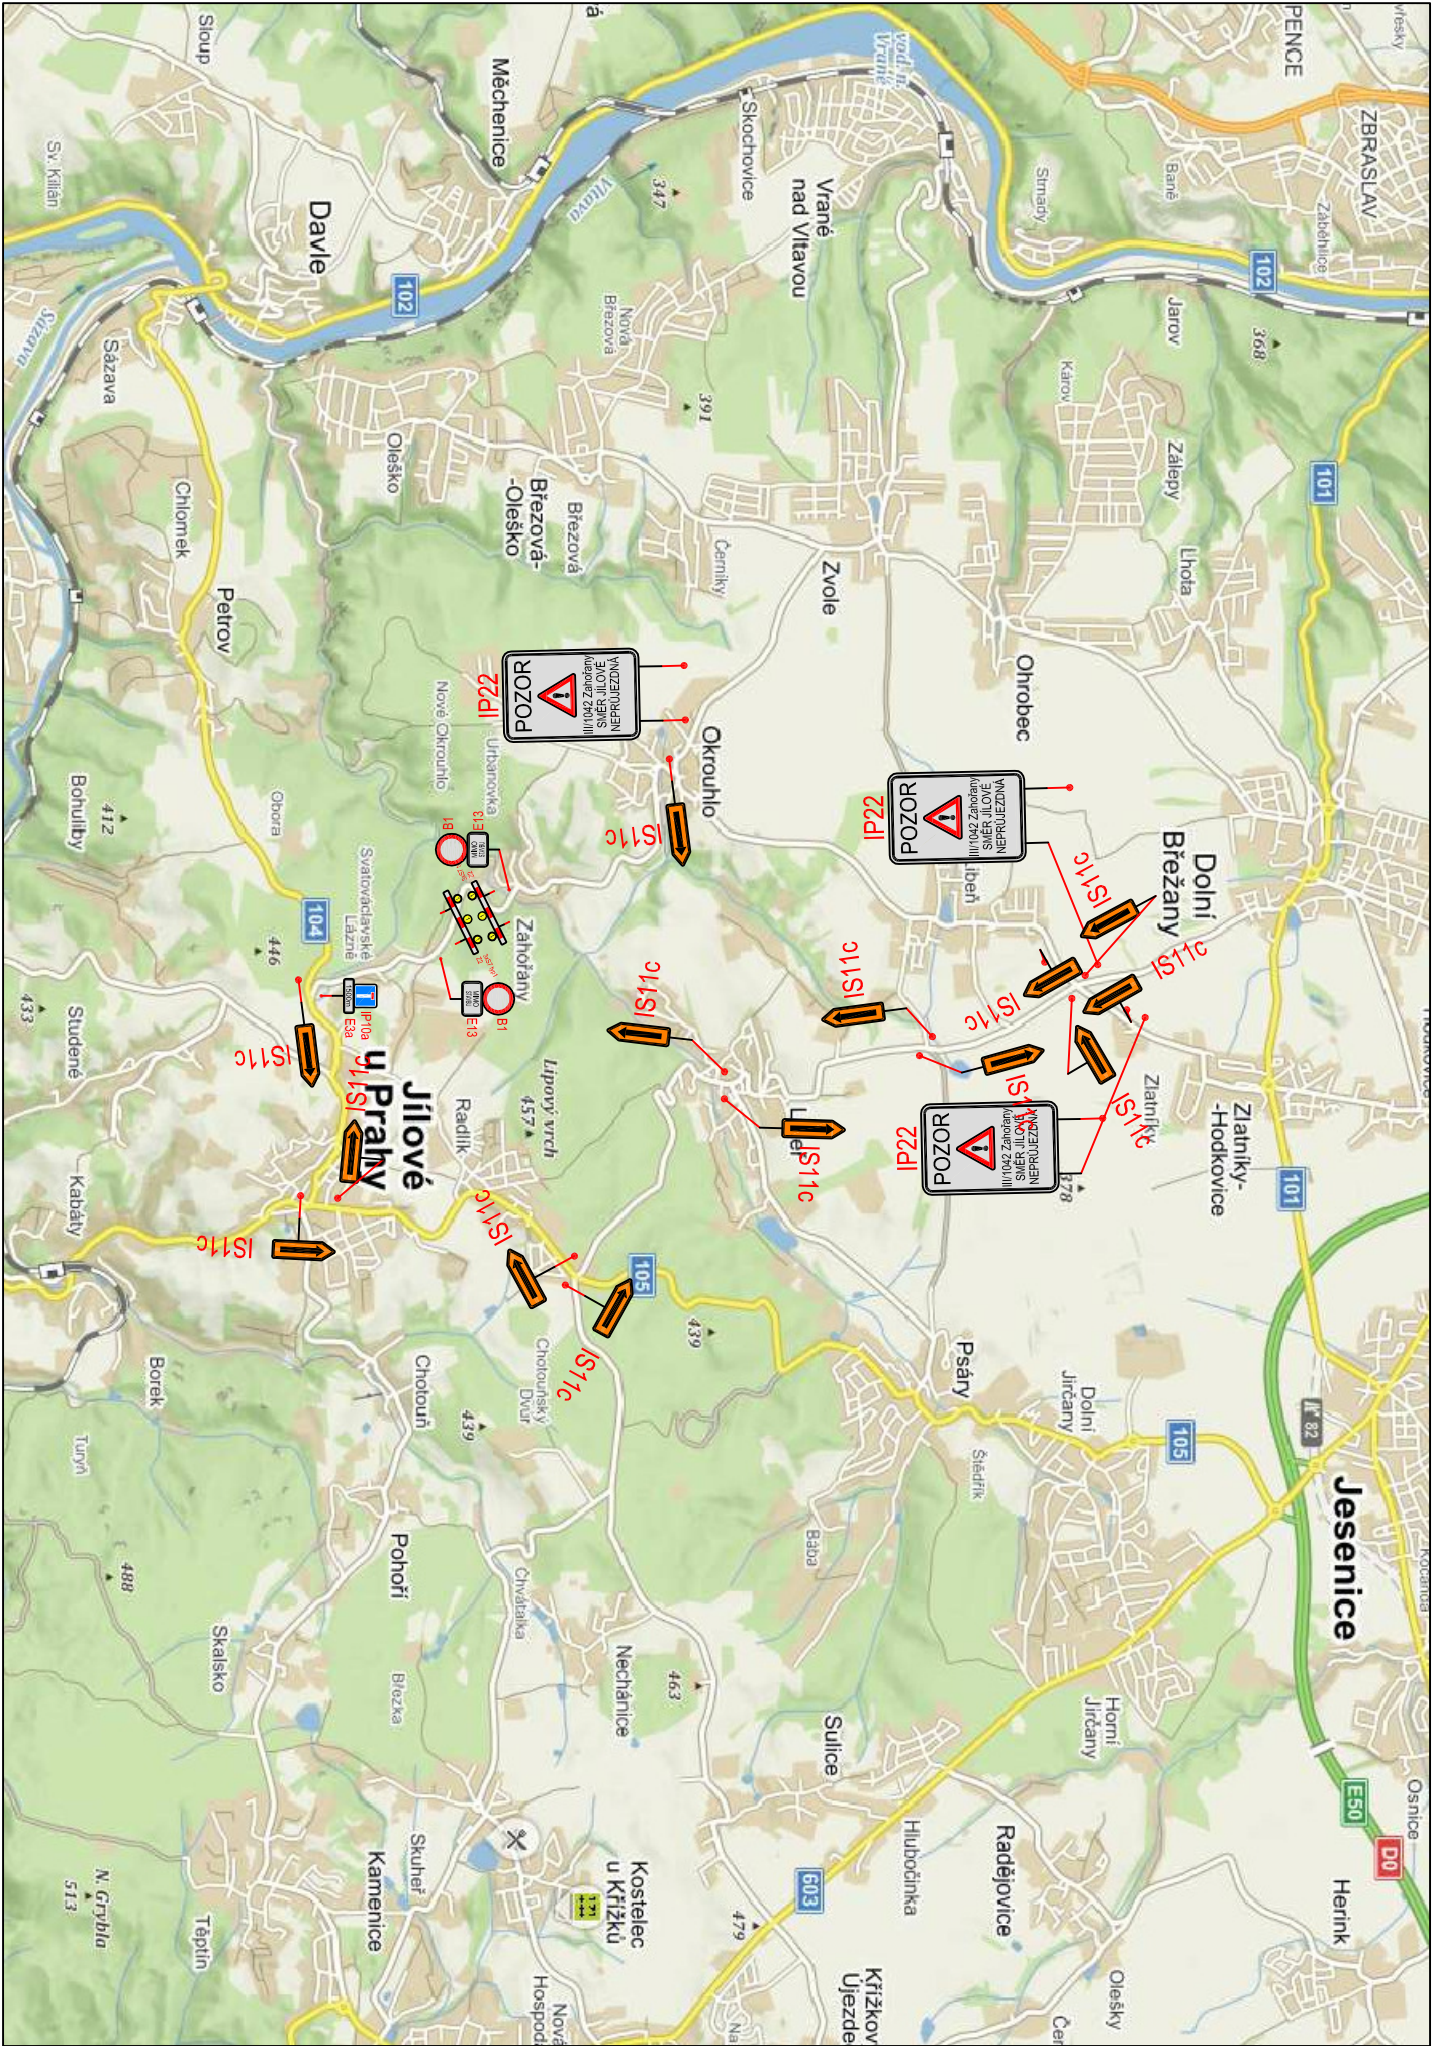

  		Ing. Jiří Sobol Hradešín 29 282 01 Český Brod IČ 87396521			
AKCE		III/1042 Záhोřany, bezpečnostní opatření na silnici - PD		ČÍSLO PŘÍLOHY	
HLAVNÍ ING. PROJEKTU Ing. Jiří Sobol		KATASTR Petrov, Okrouhlo		ČÁST	
ODPOVĚDNÝ PROJEKTANT Ing. Jiří Sobol		STUPĚN PDPS		SOUHRNNÉ ŘEŠENÍ	
PROJEKTANT Ing. Jiří Sobol		SOUŘ. SYSTÉM JT/SKBALT		PRÍLOHA	
KRESLIL		MĚŘITKO		NÁVRH DIO	
ZAMĚŘIL		POČET FORMÁTŮ		ČÍSLO ZAKÁZKY	
		2A4		1665	