



PŘÍZEMÍ

PRESLOVA 10

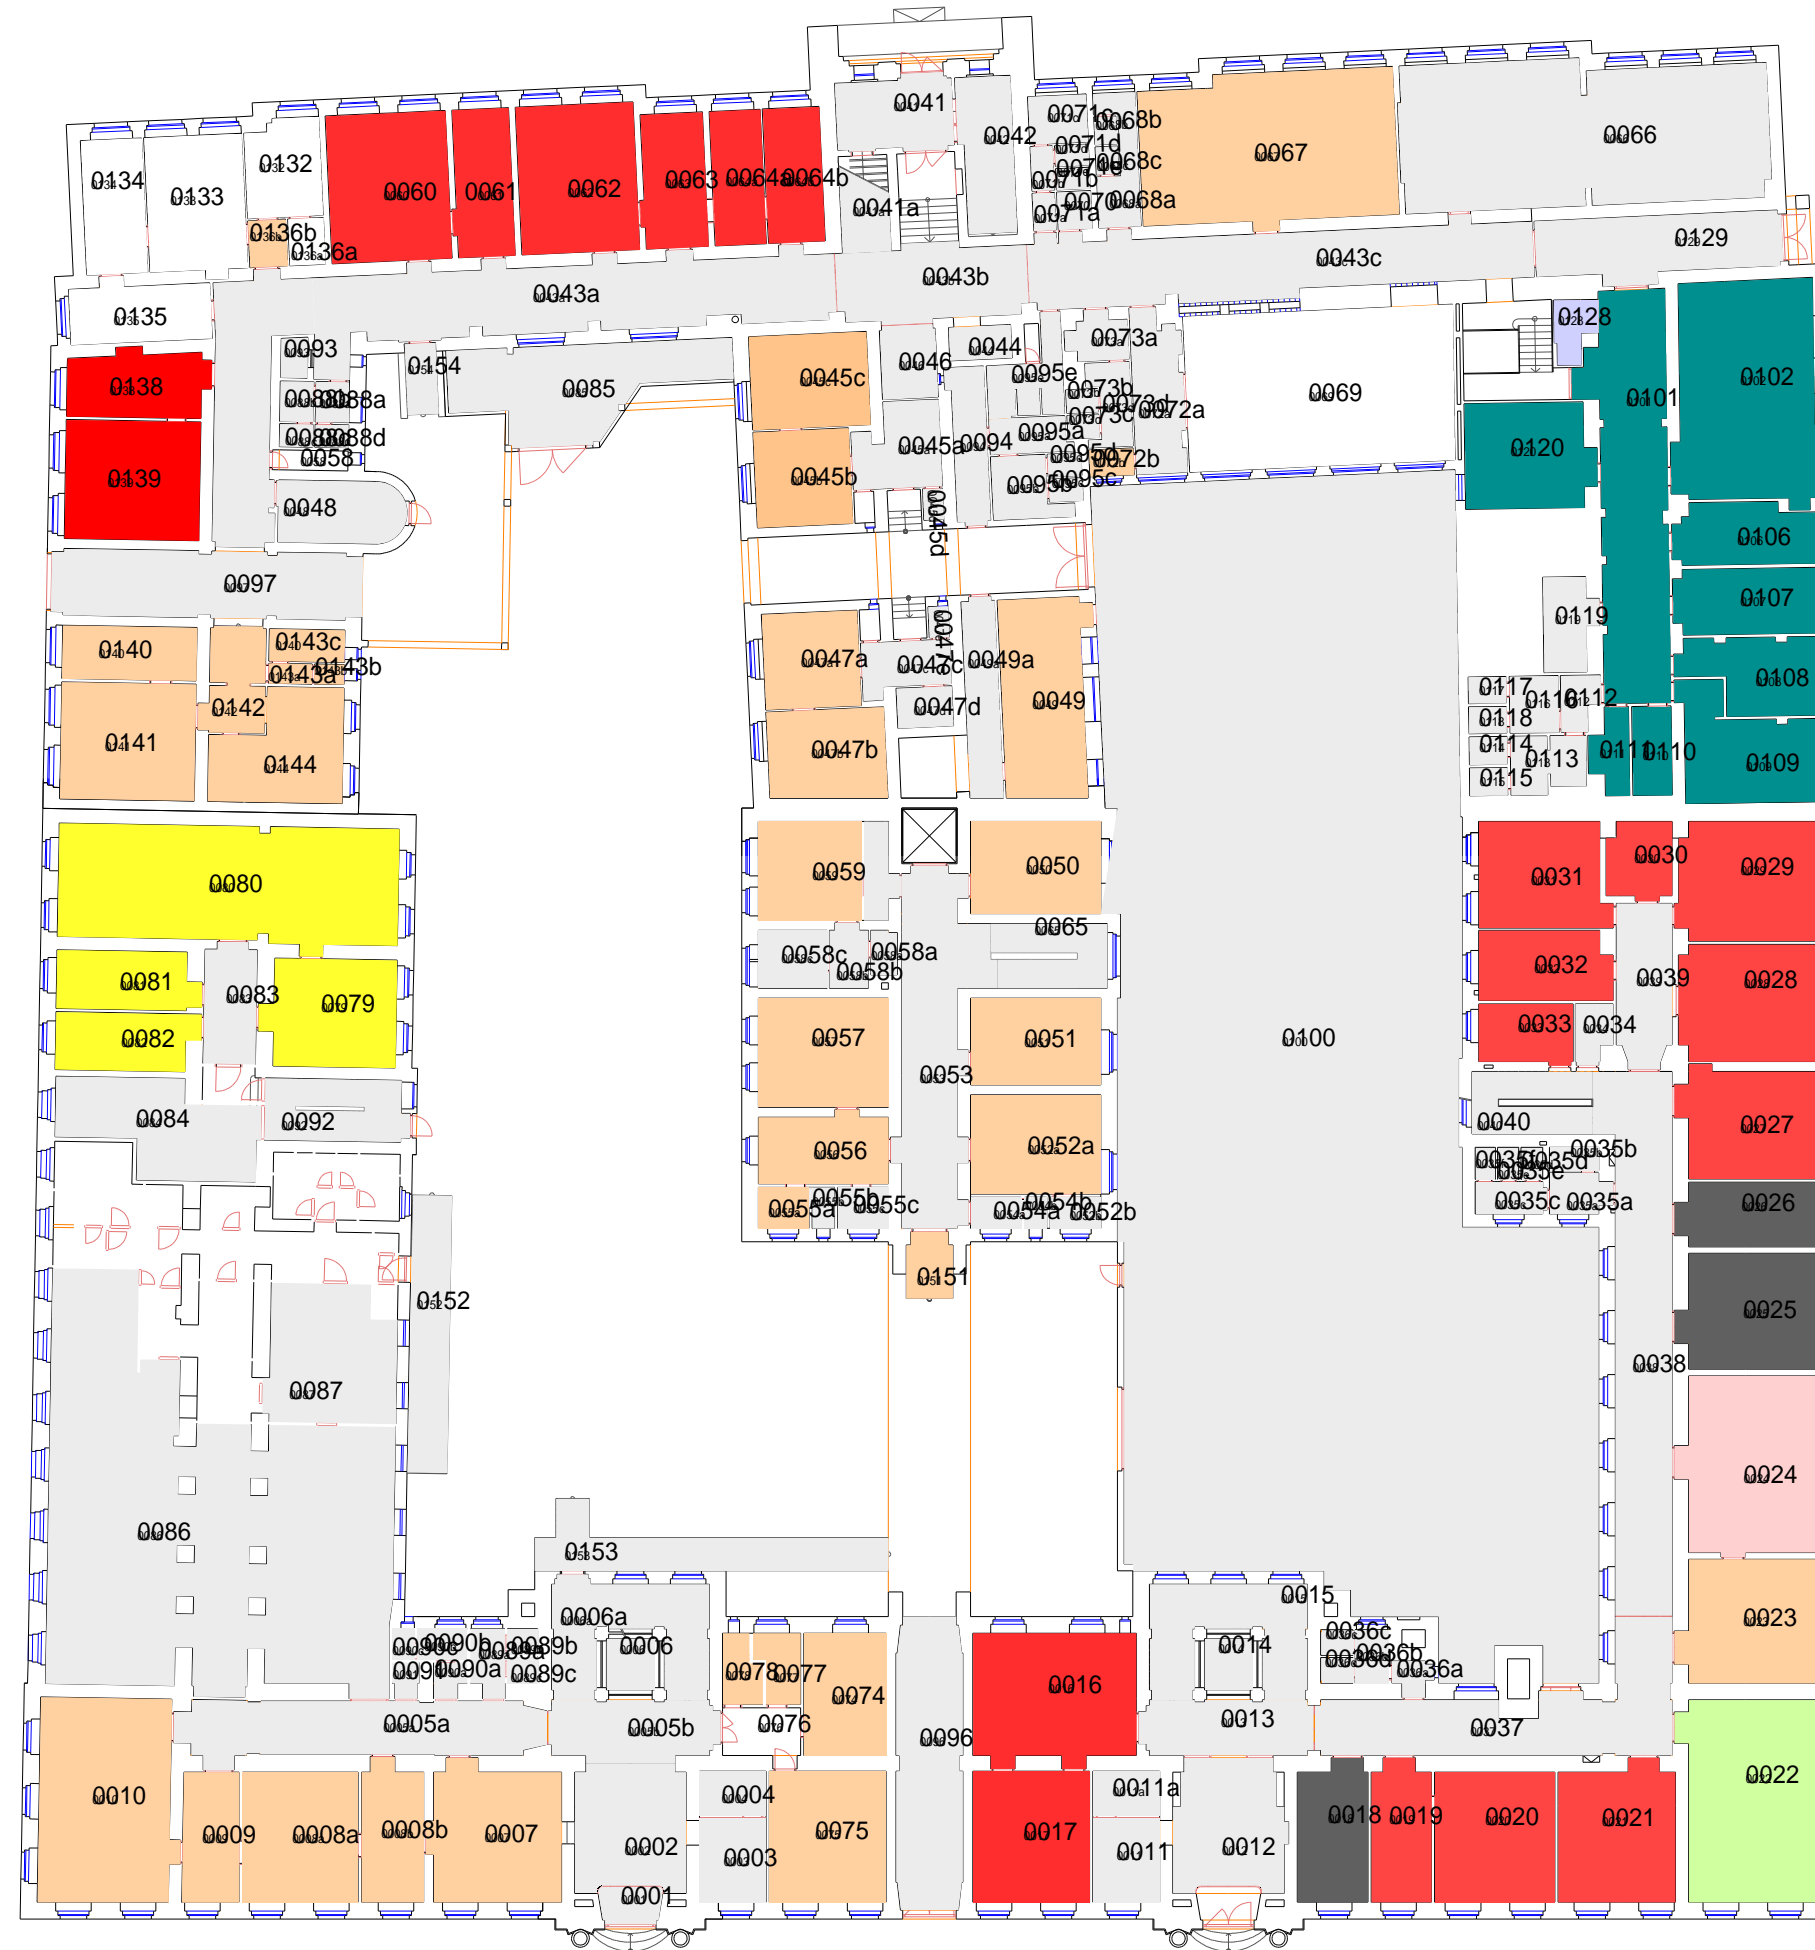

PŮDORYS VESTAVĚNÉHO PATRA

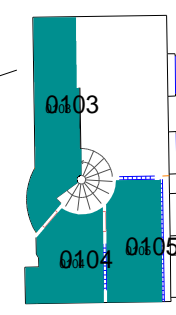

ZBOROVSKÁ 11