



SEVERNÍ POHLED

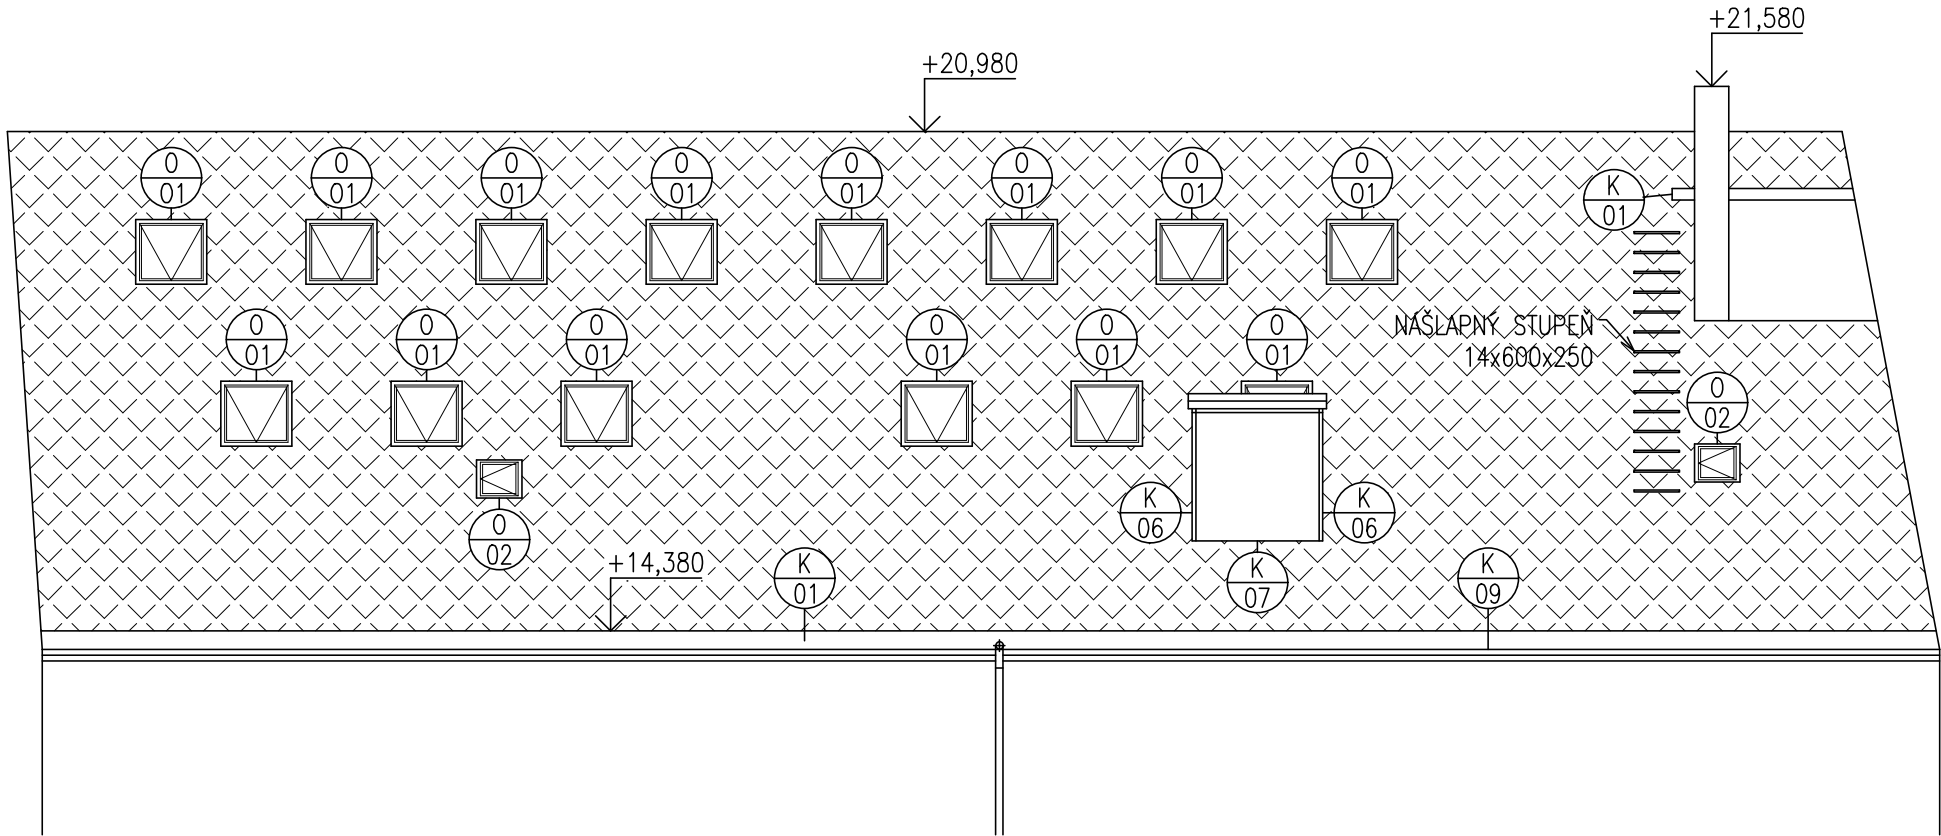


JIŽNÍ POHLED (OD LABE)

LEGENDA POVRCHŮ

- STŘEŠNÍ KRYTINA: MALOFORMÁTOVÁ, KERAMICKÁ, REŽNÁ (NPÚ POŽADUJE TONDACH GRANÁT 13, FRANCOUZKÁ 14 NEBO BRNĚNKA 14)
- STŘEŠNÍ OKNA: DŘEVĚNÁ, LEMOVÁNÍ ELOXOVANÝM HLINÍKEM
- KLEMPÍŘSKÉ PRVKY: TITANZINKOVÝ PLECH, PŘÍRODNÍ

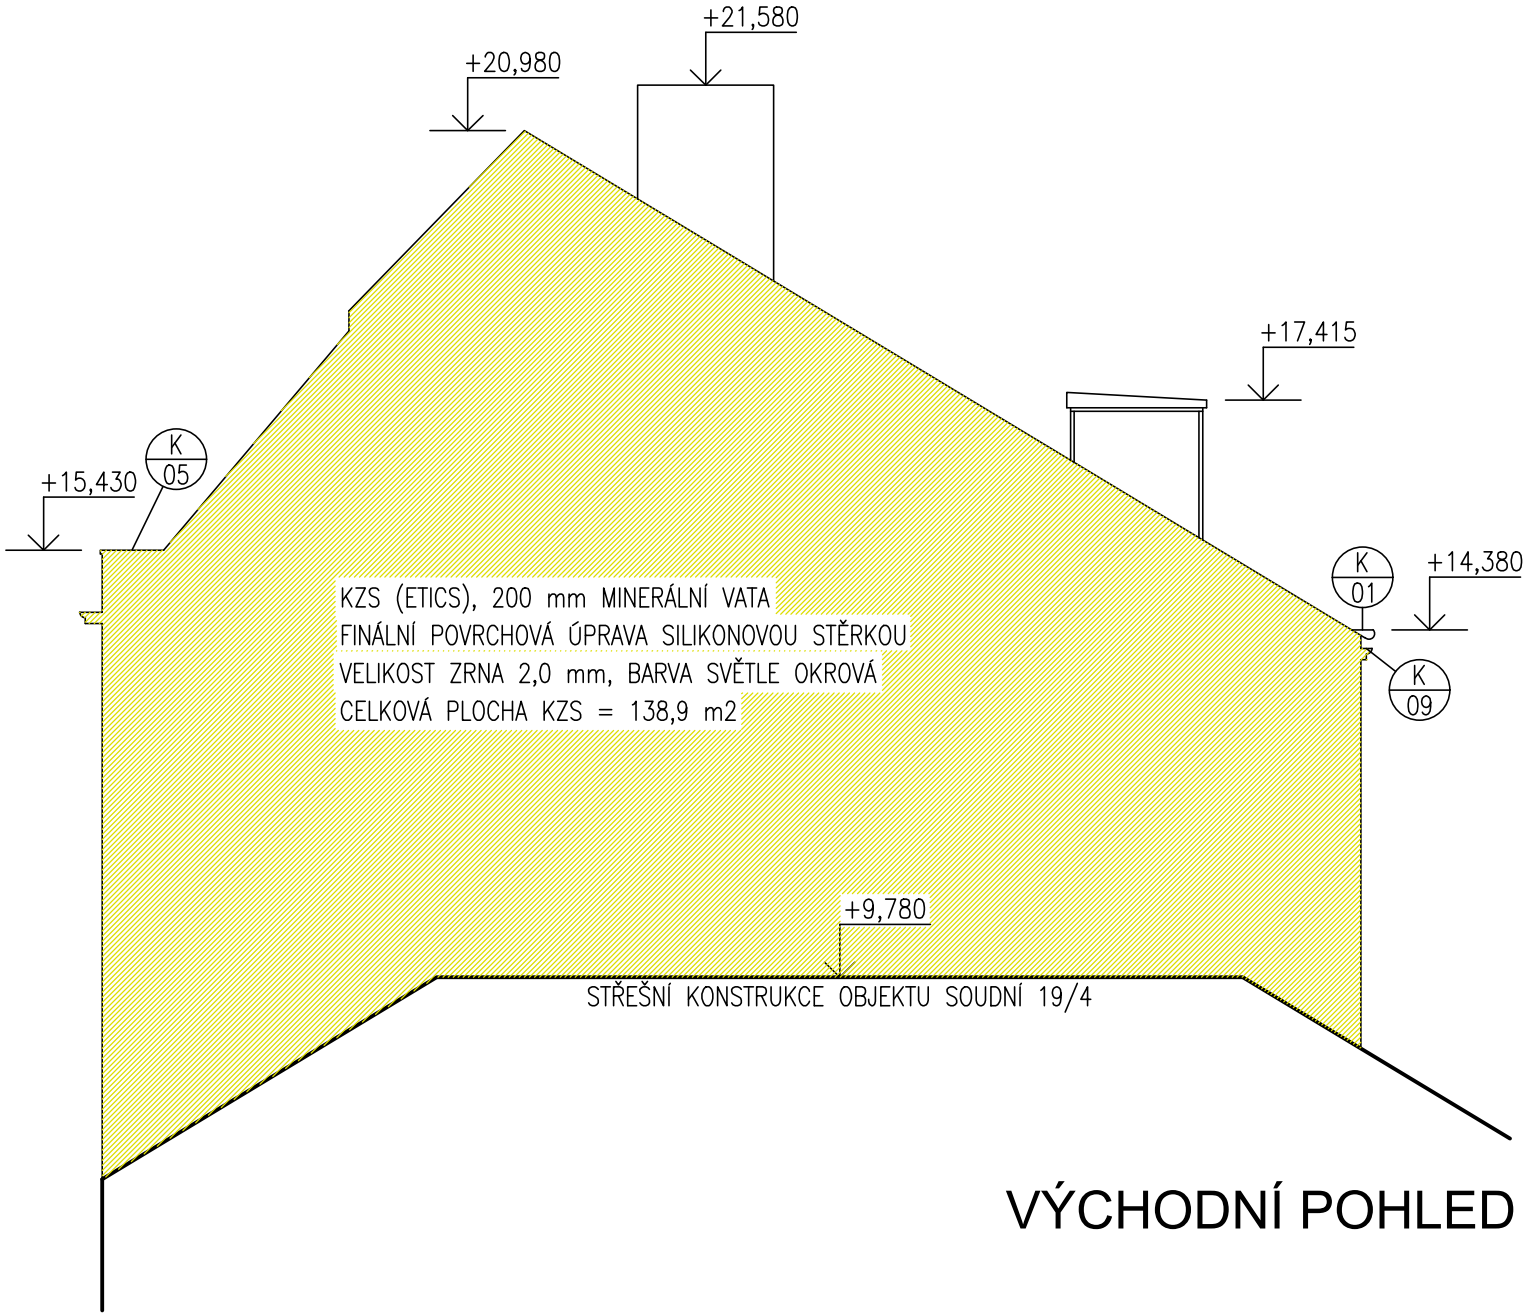

VÝCHODNÍ POHLED

Tre - Bon inženýring s.r.o., Bělehradská 858/23, 120 00 Praha 2 - Vinohrady, IČO: 06979891			<div>Tre - Bon</div>			
odpovědný projektant:	vypracoval:	kreslil:				
ING. FILIP TŘOSKA	ING. FILIP TŘOSKA	MICHAL ŠEDA	<div></div>			
akce:						
PŮDNÍ VESTAVBA UČEBEN					formát:	ATYP
SZŠ A VOŠ ZDRAVOTNICKÁ NYMBURK					měřítko:	1:100
P.Č. ST. 37, K.Ú. NYMBURK (708232), SOUDNÍ 20/6 NYMBURK					datum:	02/2019
stavebník:			účel:	PROVÁDĚNÍ STAVBY		
			stavební objekt:	-		
			část dokumentace:			
STŘEDOČESKÝ KRAJ, ZBOROVSKÁ 81/11, 150 21 PRAHA 5, IČ: 70891095			D.1.1 - ARCHITEKTONICKO - STAVEBNÍ ŘEŠENÍ			
název výkresu:			číslo přílohy:	číslo pare:		
POHLEDY - NOVÝ STAV			D.1.1.b.6			