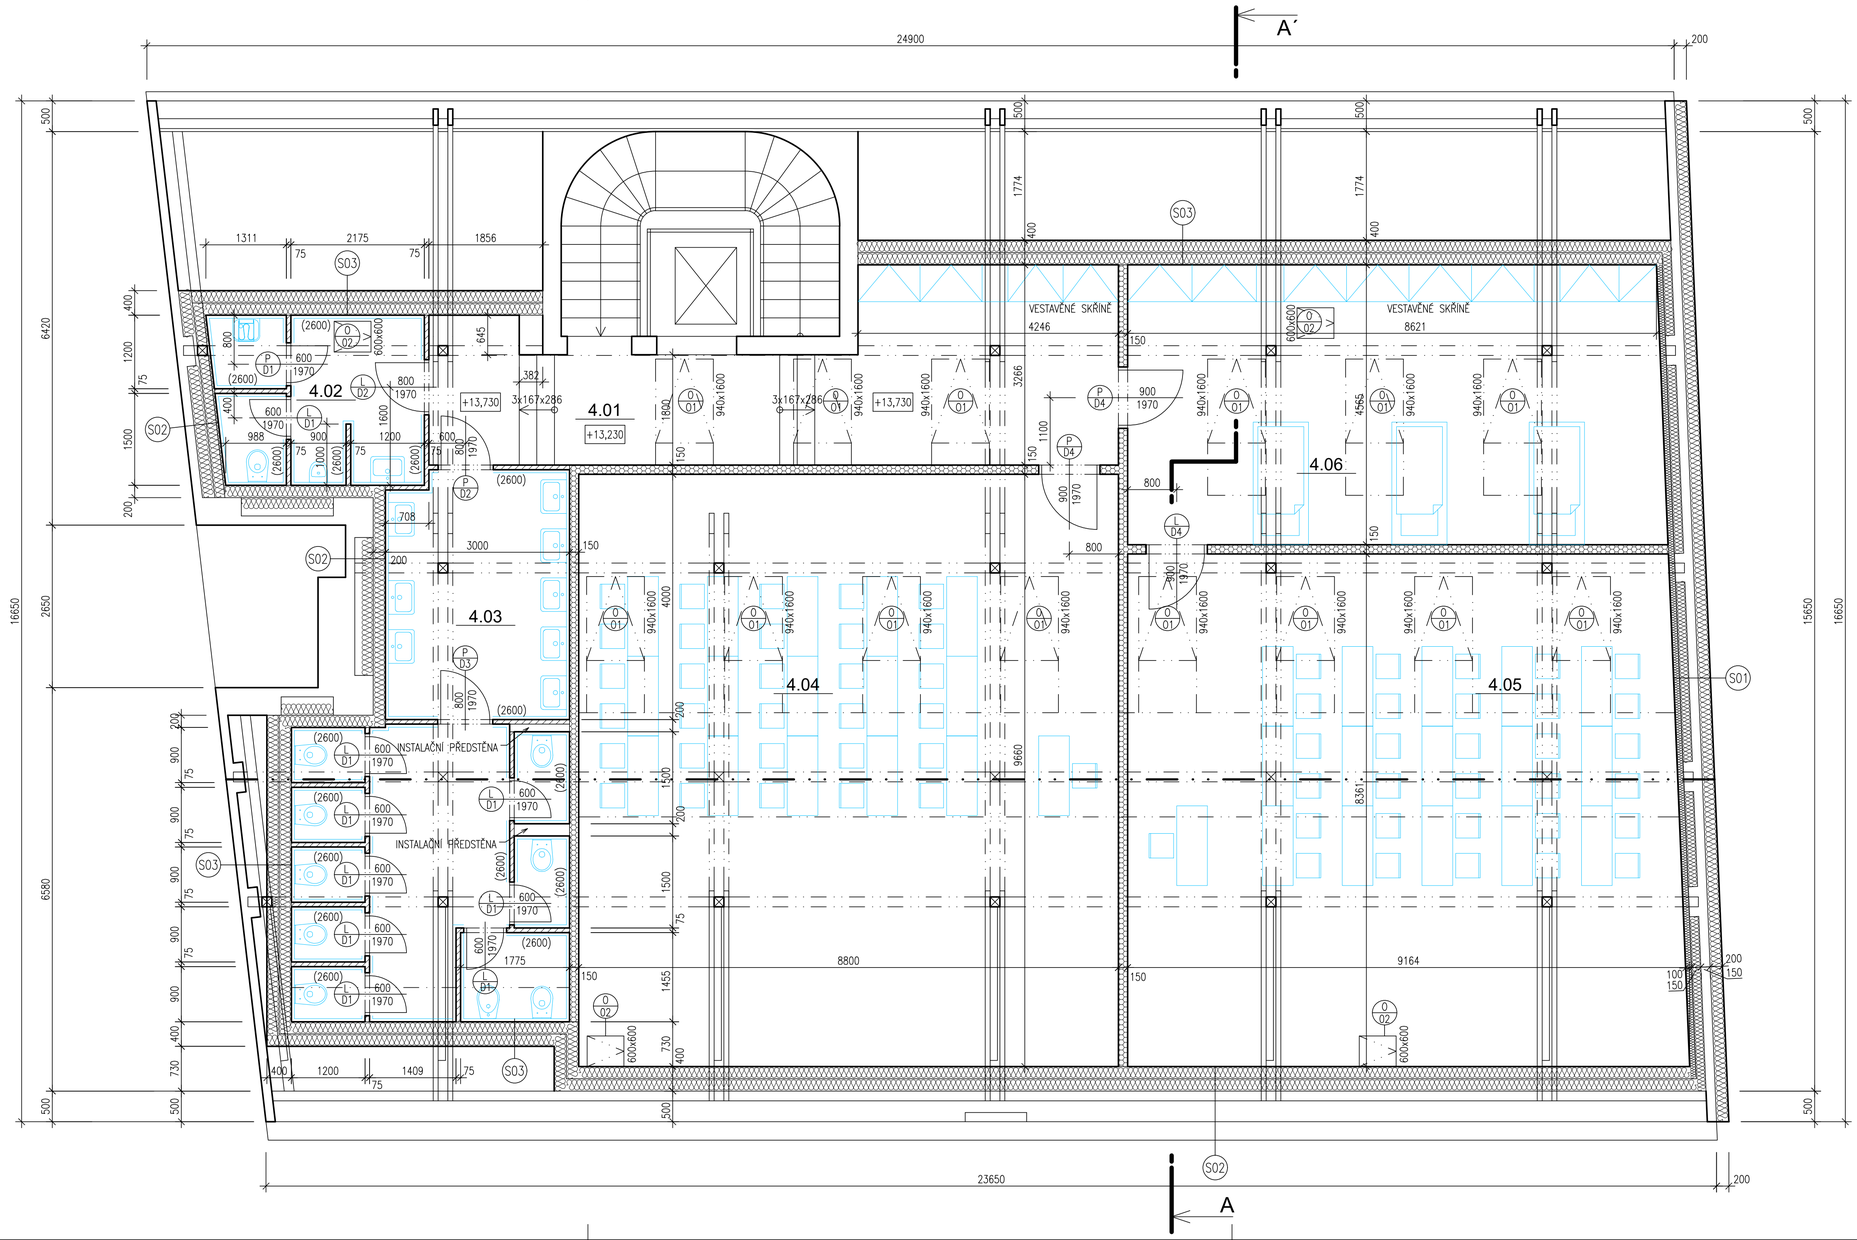

LEGENDA MÍSTNOSTÍ 4.NP (PŮDA)

Č.M.	ÚČEL MÍSTNOSTI	PODLAHA	STĚNY	PODHLED	PLOCHA [m2]
4.01	CHODBA	zdvojená podlaha vinyl	SDK protipožární malba	SDK, protipožární malba	27,41
4.02	WC MUŽI, ÚKLID	zdvojená podlaha keramická dlažba	SDK protipožární keramická dlažba	SDK, protipožární s.v.=2600, malba	9,43
4.03	WC ŽENY	zdvojená podlaha keramická dlažba	SDK protipožární keramická dlažba	SDK, protipožární /minerální s.v.=2600	34,14
4.04	UČEBNA	zdvojená podlaha vinyl	SDK protipožární malba	SDK, protipožární malba	85,00
4.05	UČEBNA	zdvojená podlaha vinyl	SDK protipožární malba	SDK, protipožární malba	75,18
4.06	UČEBNA PRAKTICKÉ VÝUKY	zdvojená podlaha vinyl	SDK protipožární malba	SDK, protipožární malba	39,79
CELKOVÁ UŽITNÁ PLOCHA 4.NP:					270,95

SKLADBY KONSTRUKCÍ

S01 ZÁPADNÍ ŠTÍT

- SÁDROKARTONOVÁ PŘEDSTĚNA NA ROŠT Z OCELOVÝCH CW PROFILŮ, DESKY PROTIPOŽÁRNÍ TL. 12,5 mm, PAROTĚSNÁ ZÁBRANA
- TEPELNÁ IZOLACE Z MINERÁLNÍCH VLÁKEN (λmin=0,040 W/mK), TL. 80 + 150 mm
- STÁVAJÍCÍ ZDIVO ŠTÍTU Z CIHEL PLNÝCH PÁLENÝCH
- STÁVAJÍCÍ OMÍTKA
- VODOU ŘEDITELNÝ DISPERZNÍ PENETRAČNÍ NÁTĚR
- JEDNOSLOŽKOVÁ LEPICÍ A STĚRKOVÁ HMOTA NA BÁZI CEMENTU
- TEPELNÁ IZOLACE Z MINERÁLNÍCH VLÁKEN (λmin=0,040 W/mK), TL. 200 mm
- JEDNOSLOŽKOVÁ LEPICÍ A STĚRKOVÁ HMOTA NA BÁZI CEMENTU S VÝZTUŽNOU VRSTVOU ZE SKLENĚNÉ SÍŤOVINY
- UNIVERZÁLNÍ PROBARVENÝ DISPERZNÍ PENETRAČNÍ NÁTĚR POD TENKOVRSTVOU OMÍTKU
- DEKORATIVNÍ TENKOVRSTVÁ SILIKONOVÁ OMÍTKA SE ZATÍRANOU STRUKTUROU, VELIKOST ZRNA 2,0 MM

S02 PŘEDSTĚNA

- SÁDROKARTONOVÁ PŘEDSTĚNA NA ROŠT Z OCELOVÝCH CW PROFILŮ, DESKY PROTIPOŽÁRNÍ TL. 12,5 mm, PAROTĚSNÁ ZÁBRANA
- TEPELNÁ IZOLACE Z MINERÁLNÍCH VLÁKEN (λmin=0,040 W/mK), TL. 180 + 180 mm
- STÁVAJÍCÍ ZDIVO Z CIHEL PLNÝCH PÁLENÝCH
- STÁVAJÍCÍ OMÍTKA

S03 PŘEDSTĚNA

- SÁDROKARTONOVÁ PŘEDSTĚNA NA ROŠT Z OCELOVÝCH CW PROFILŮ, DESKY PROTIPOŽÁRNÍ TL. 12,5 mm, PAROTĚSNÁ ZÁBRANA
- TEPELNÁ IZOLACE Z MINERÁLNÍCH VLÁKEN (λmin=0,040 W/mK), TL. 180 + 180 mm
- PŮDNÍ PROSTOR

LEGENDA MATERIÁLŮ

STÁVAJÍCÍ KONSTRUKCE – OBECNĚ

SDK PŘÍČKA, Rw 47 dB
2 x CW 50, OPLÁŠTĚNÍ 2 x 12,5 PROTIPOŽÁRNÍ
CELKOVÁ TLOUŠŤKA 150 mm

SDK PŘÍČKA
CW 50, OPLÁŠTĚNÍ 1 x 12,5 PROTIPOŽÁRNÍ
CELKOVÁ TLOUŠŤKA 75 mm

TEPELNÉ IZOLACE, VIZ. SKLADBY KONSTRUKCÍ

Tre - Bon inženýring s.r.o., Bělehradská 858/23, 120 00 Praha 2 - Vinohrady, IČO: 06979891

odpovědný projektant:	vypracoval:	kreslil:
ING. FILIP TROSKA	ING. FILIP TROSKA	MICHAL ŠEDA

Tre - Bon

akce:
PŮDNÍ VESTAVBA UČEBEN
SZŠ A VOŠ ZDRAVOTNICKÁ NYMBURK
P.Č. ST. 37, K.Ú. NYMBURK (708232), SOUDNÍ 20/6 NYMBURK

formát:	ATYP
měřítko:	1:50
datum:	02/2019
účel:	PROVÁDĚNÍ STAVBY
stavební objekt:	-

stavebník:
STŘEDOČESKÝ KRAJ, ZBOROVSKÁ 81/11, 150 21 PRAHA 5, IČ: 70891095

část dokumentace:
D.1.1 - ARCHITEKTONICKO - STAVEBNÍ ŘEŠENÍ

název výkresu:	číslo přílohy:	číslo pare:
4.NP (PŮDA) - NOVÝ STAV	D.1.1.b.3	