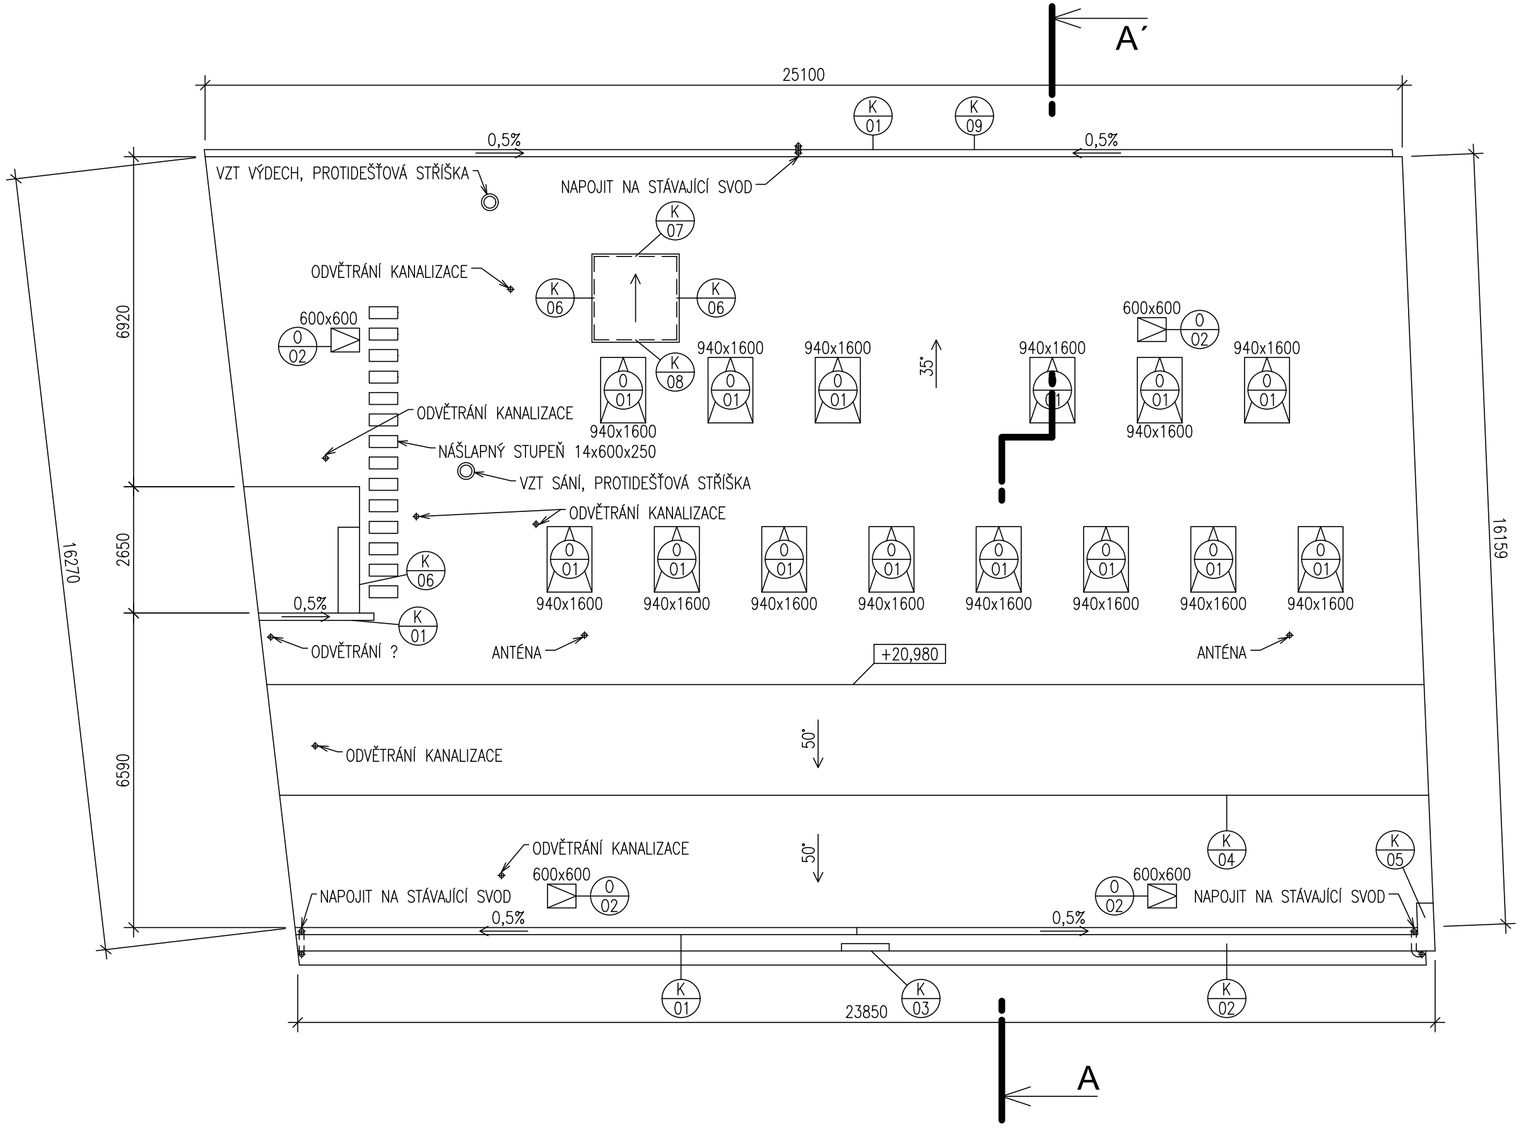

PROVEDENÍ STŘECHY

- STŘECHU REALIZOVAT DLE ČSN 731901
- MALOFORMÁTOVÁ KERAMICKÁ PÁLENÁ KRYTINA, REŽNÁ (NPÚ POŽADUJE TONDACH GRANÁT 13, FRANCOUZKÁ 14 NEBO BRNĚNKA 1 SYSTÉMOVÉ ŘEŠENÍ
- VĚTRACÍ TAŠKY BUDOU OSAZENY DLE TECHNICKÝCH PODMÍNEK VÝROBCE
- PROTISNĚHOVÉ HÁKY OSADIT VE DVOU ŘADÁCH PODÉL OKAPOVÉ HRANY
- STÁVAJÍCÍ ANTÉNY BUDOU NAMONTOVÁNY ZPĚT

Tre - Bon inženýring s.r.o., Bělehradská 858/23, 120 00 Praha 2 - Vinohrady, IČO: 06979891

odpovědný projektant:	vypracoval:	kreslil:
ING. FILIP TŘOSKA	ING. FILIP TŘOSKA	MICHAL ŠEDA

Tre - Bon

akce:

PŮDNÍ VESTAVBA UČEBEN

SZŠ A VOŠ ZDRAVOTNICKÁ NYMBURK

P.Č. ST. 37, K.Ú. NYMBURK (708232), SOUDNÍ 20/6 NYMBURK

formát:	ATYP
měřítko:	1:100
datum:	02/2019
účel:	PROVÁDĚNÍ STAVBY
stavební objekt:	-

stavebník:

STŘEDOČESKÝ KRAJ, ZBOROVSKÁ 81/11, 150 21 PRAHA 5, IČ: 70891095

část dokumentace:

D.1.1 - ARCHITEKTONICKO - STAVEBNÍ ŘEŠENÍ

název výkresu:	číslo přílohy:	číslo pare:
STŘECHA - NOVÝ STAV	D.1.1.b.4	