


II/101, ZÁPY, REKONSTRUKCE MOSTU ev.č. 101-074b

SO.240 – MOSTNÍ OBJEKT

STÁVAJÍCÍ STAV MOSTU – PŘÍČNÝ ŘEZ

M 1:50

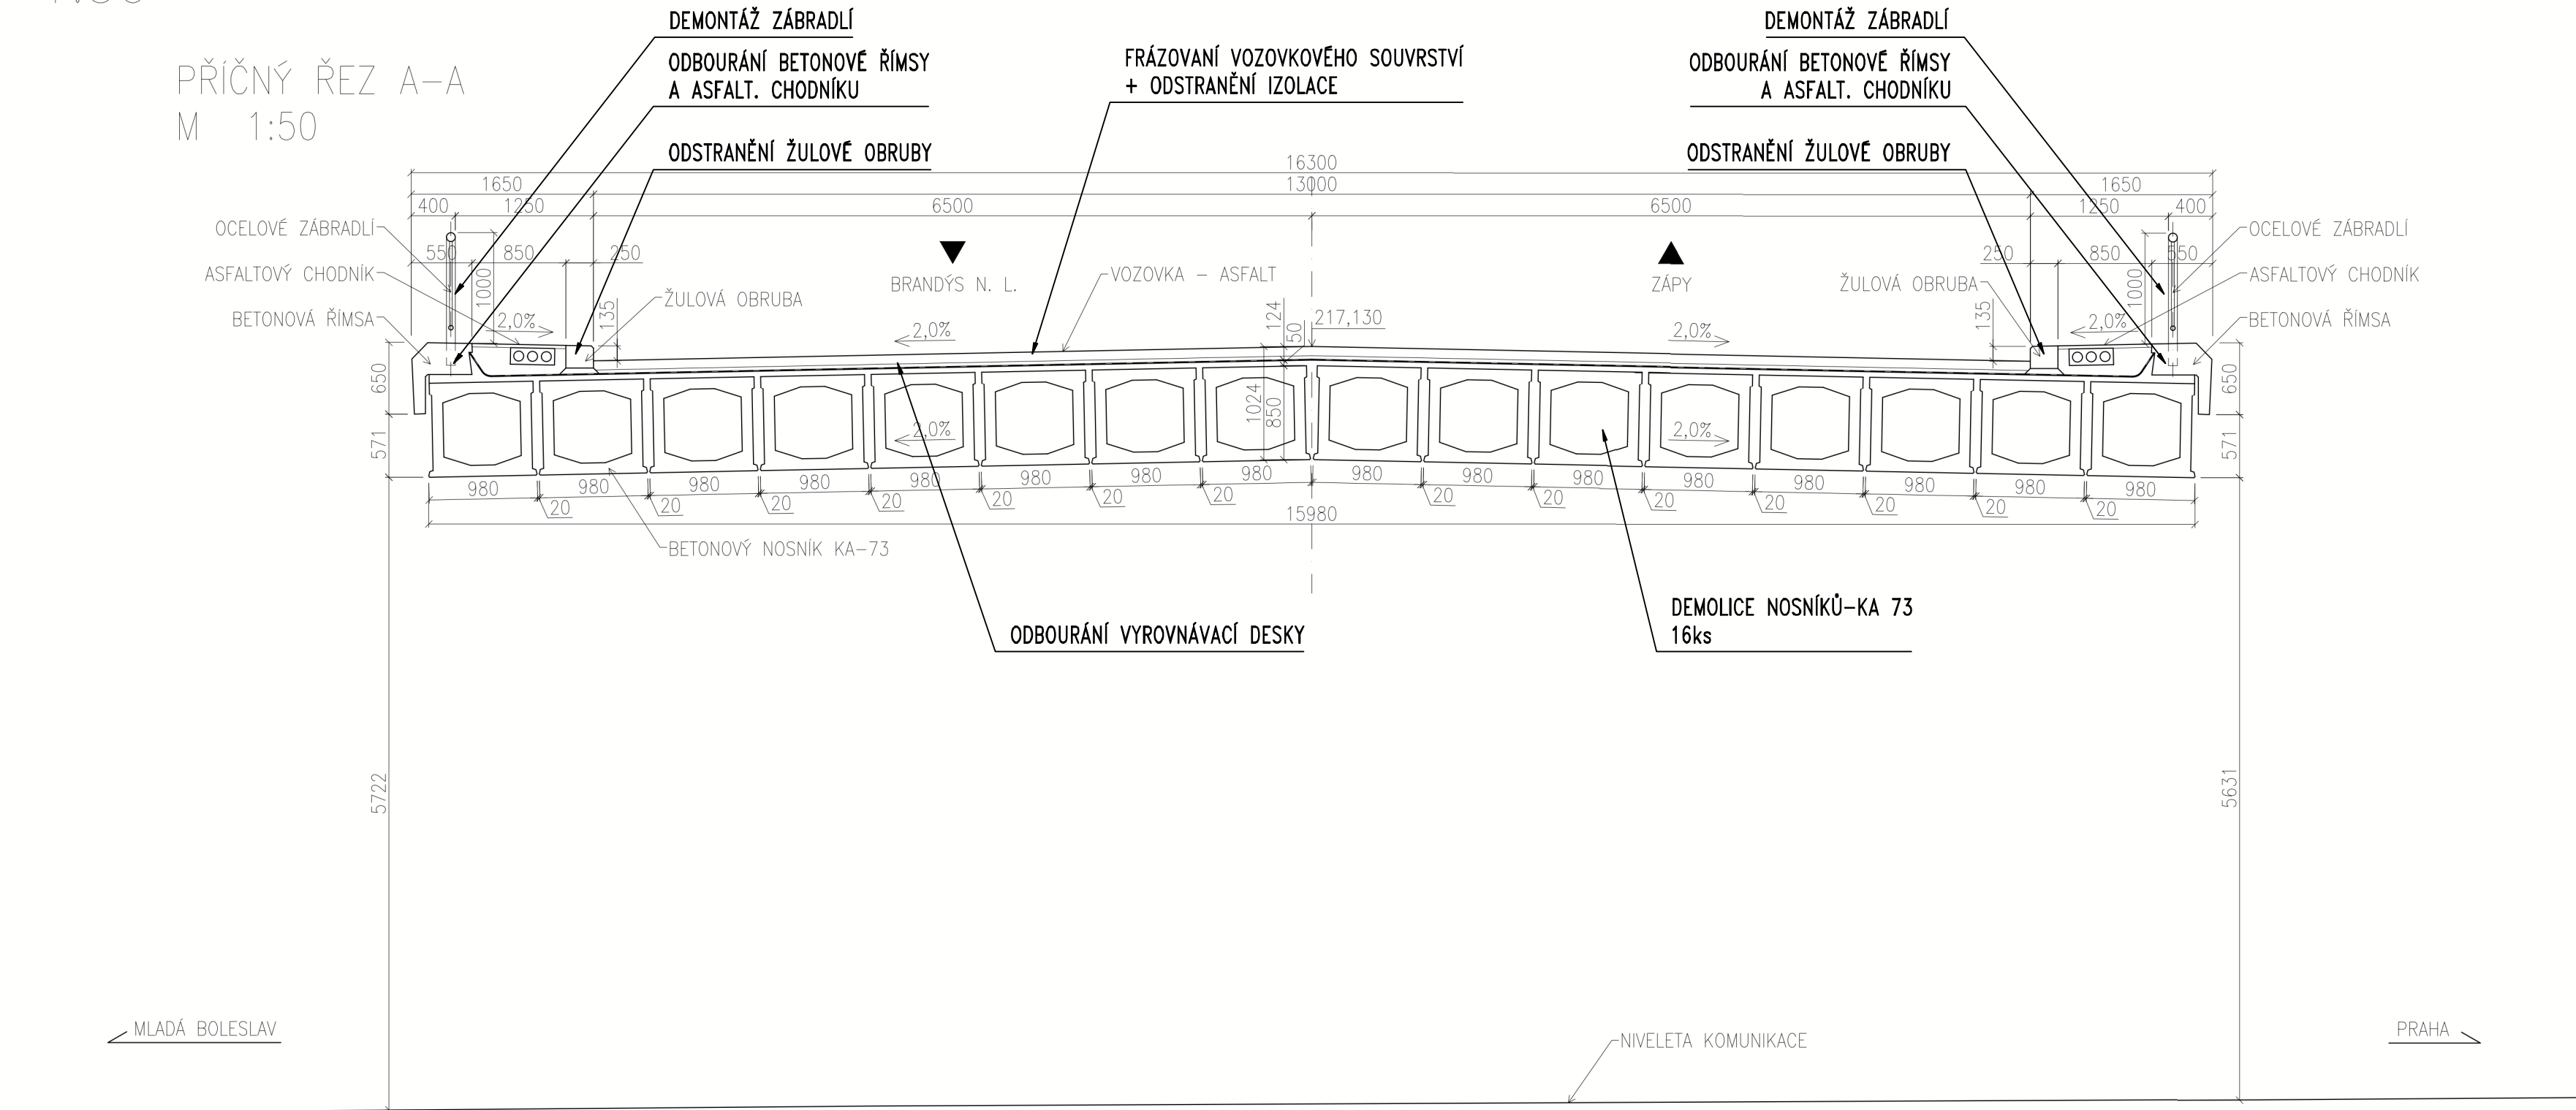

Objednatel stavby: **Krajská správa a údržba silnic Středočeského kraje, p.o.**

Ksús KRAJSKÁ SPRÁVA A ÚDRŽBA SILNIC Středočeského kraje

Zborovská 11, 150 21 Praha 5
IČ: 000 66 001

Souřadnicový systém: S-JTSK
Výškový systém: Bpv

Číslo zakázky:	16 113 00	HIP:	Ing. Petr SOUČEK 602214618, soucek@pontex.cz	PONTEX S.R.O. Praha 4, Bezová 1658, 147 14 tel: +420 244062215 fax: +420 24461038 e-mail: pontex@pontex.cz
Schválil:	Ing. Václav HVÍZDAL	Zodp. projektant:	Ing. Jan BAŽIL 241096743, bazil@pontex.cz	
Tech. kontrola:	Ing. Petr DRBOHLAV	Vypracoval:	Ing. Martin BLATSKÝ 241096743, blatsky@pontex.cz	

Objednatel:	KSUS Středočeského kraje	Obec:	Zápy	Kraj:	Středočeský
Akce:	II/101 ZÁPY, REKONSTRUKCE MOSTU EV. Č. 101-074b	Datum:	08/2016	Stupeň:	PDPS
Část:	B. STAVEBNÍ ČÁST	Souprava:	Č. přílohy		
Objekt:	SO 001 – DEMOLICE STÁVAJÍCÍHO MOSTU				
Příloha:	PŘÍČNÝ ŘEZ – STÁVAJÍCÍ STAV				4