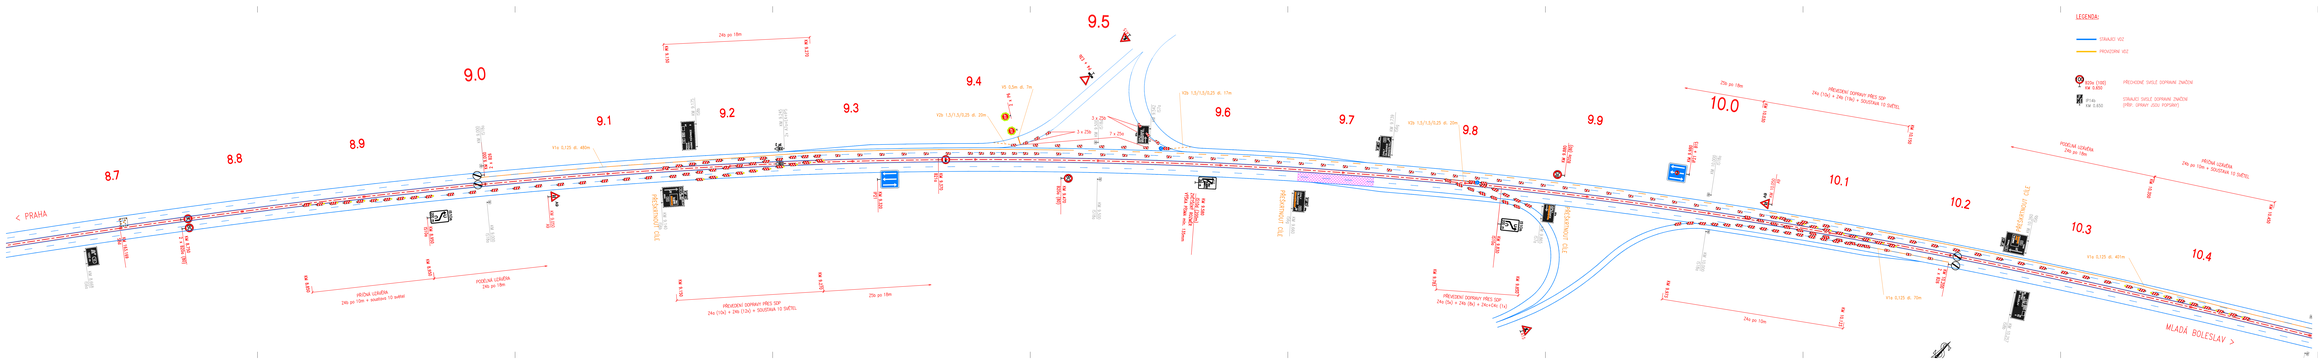
8.7
8.8
8.9
9.0
9.1
9.2
9.3
9.4
9.5
9.6
9.7
9.8
9.9
10.0
10.1
10.2
10.3
10.4
< PRAHA
MLADÁ BOLESLAV >
PŘEVEDENÍ DOPRAVY PŘES SDP
24a (12a) + 24a (12a) + SOUSTAVA 10 SVĚTEL
PŘÍČNÁ USMĚRŇUJÍCÍ ČÁRA
24a po 18m
25a po 18m
PODÉLNÁ USMĚRŇUJÍCÍ ČÁRA
24a po 15m
PŘÍČNÁ USMĚRŇUJÍCÍ ČÁRA 24a po 15m + soustava 10 světel
PODÉLNÁ USMĚRŇUJÍCÍ ČÁRA 24a po 15m
PŘÍČNÁ USMĚRŇUJÍCÍ ČÁRA 24a po 15m + SOUSTAVA 10 SVĚTEL
24a po 15m
V1a 0,125 dl. 450m
V1a 0,125 dl. 405m
V1a 0,125 dl. 70m
V2b 1,5/1,5/0,25 dl. 20m
V2b 1,5/1,5/0,25 dl. 17m
V2b 1,5/1,5/0,25 dl. 30m
V5 0,5m dl. 7m
3 x 25a
7 x 25a
DOPRAVNÍ CELY
DOPRAVNÍ CELY
DOPRAVNÍ CELY