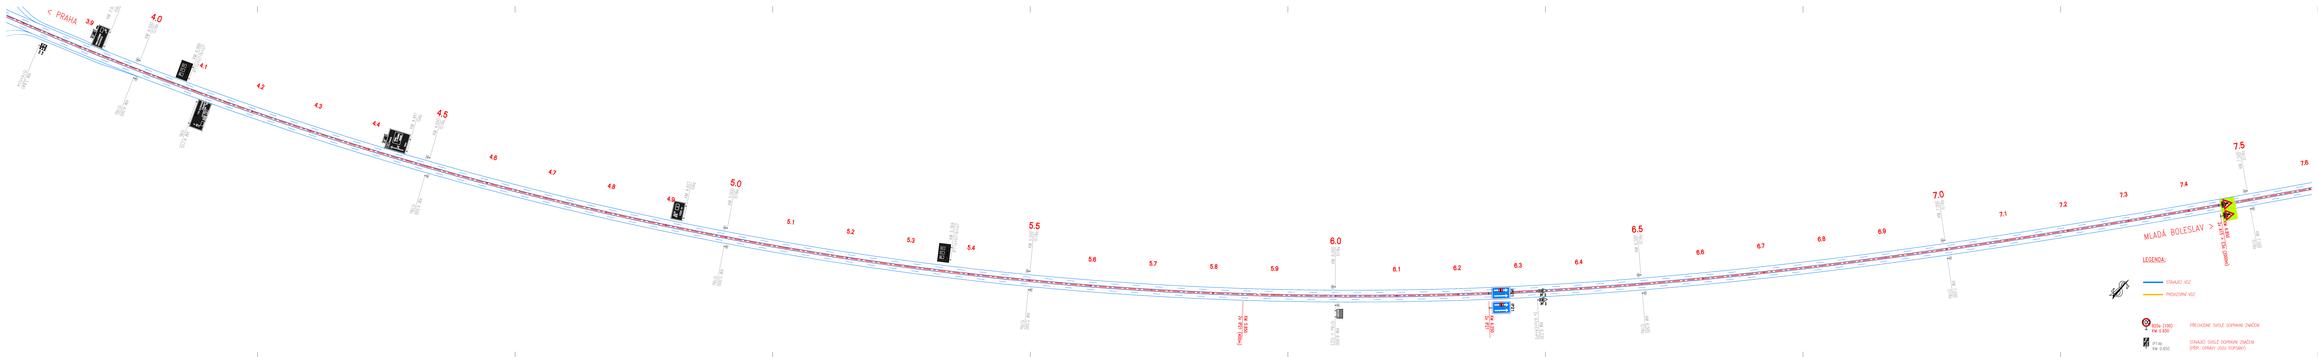

Správce silnic: Krajská správa a údržba silnic Středočeského kraje, p.o.
Zborovská 11, 150 21 Praha 5
IČ: 000 66 001

Souřadnicový systém: S-JTSK
Výškový systém: Bpv

ETAPA – D3

Číslo zakázky:	16 113 00	Vypracoval:	Ing. Petr VOJÁČEK 603 161 615, petr.vojacek@pontex.cz
Schválil:	Ing. Václav HYDŽAL	Stálý zástupce:	Ing. Petr VOJÁČEK
Kontroloval:	Ing. Jakub DUFEK	Jan Kučera, Ing.	
Tech. kontrola:	Ing. Petr ORSÁLKY	Vypracoval:	Ing. Jakub DUFEK 241 090 760, jakub.dufek@pontex.cz

PONTEX s.r.o.
Praha 5, Barrandov 968, 147 14
tel.: 241 090 760, fax: 241 090 761
e-mail: pontex@pontex.cz

Objednatel:	KSÚS Středočeského kraje, p.o.	Číslo:	
Akce:	II/101 ZÁPY, REKONSTRUKCE MOSTU EV. Č. 101-074b	Datum:	06/2016
Část:	B.4 DOPRAVNÍ OPATŘENÍ	Stupeň:	PDPS
Přílohy:	SITUACE – ČÁST 1/3 1:2000	Č. přílohy:	4.1