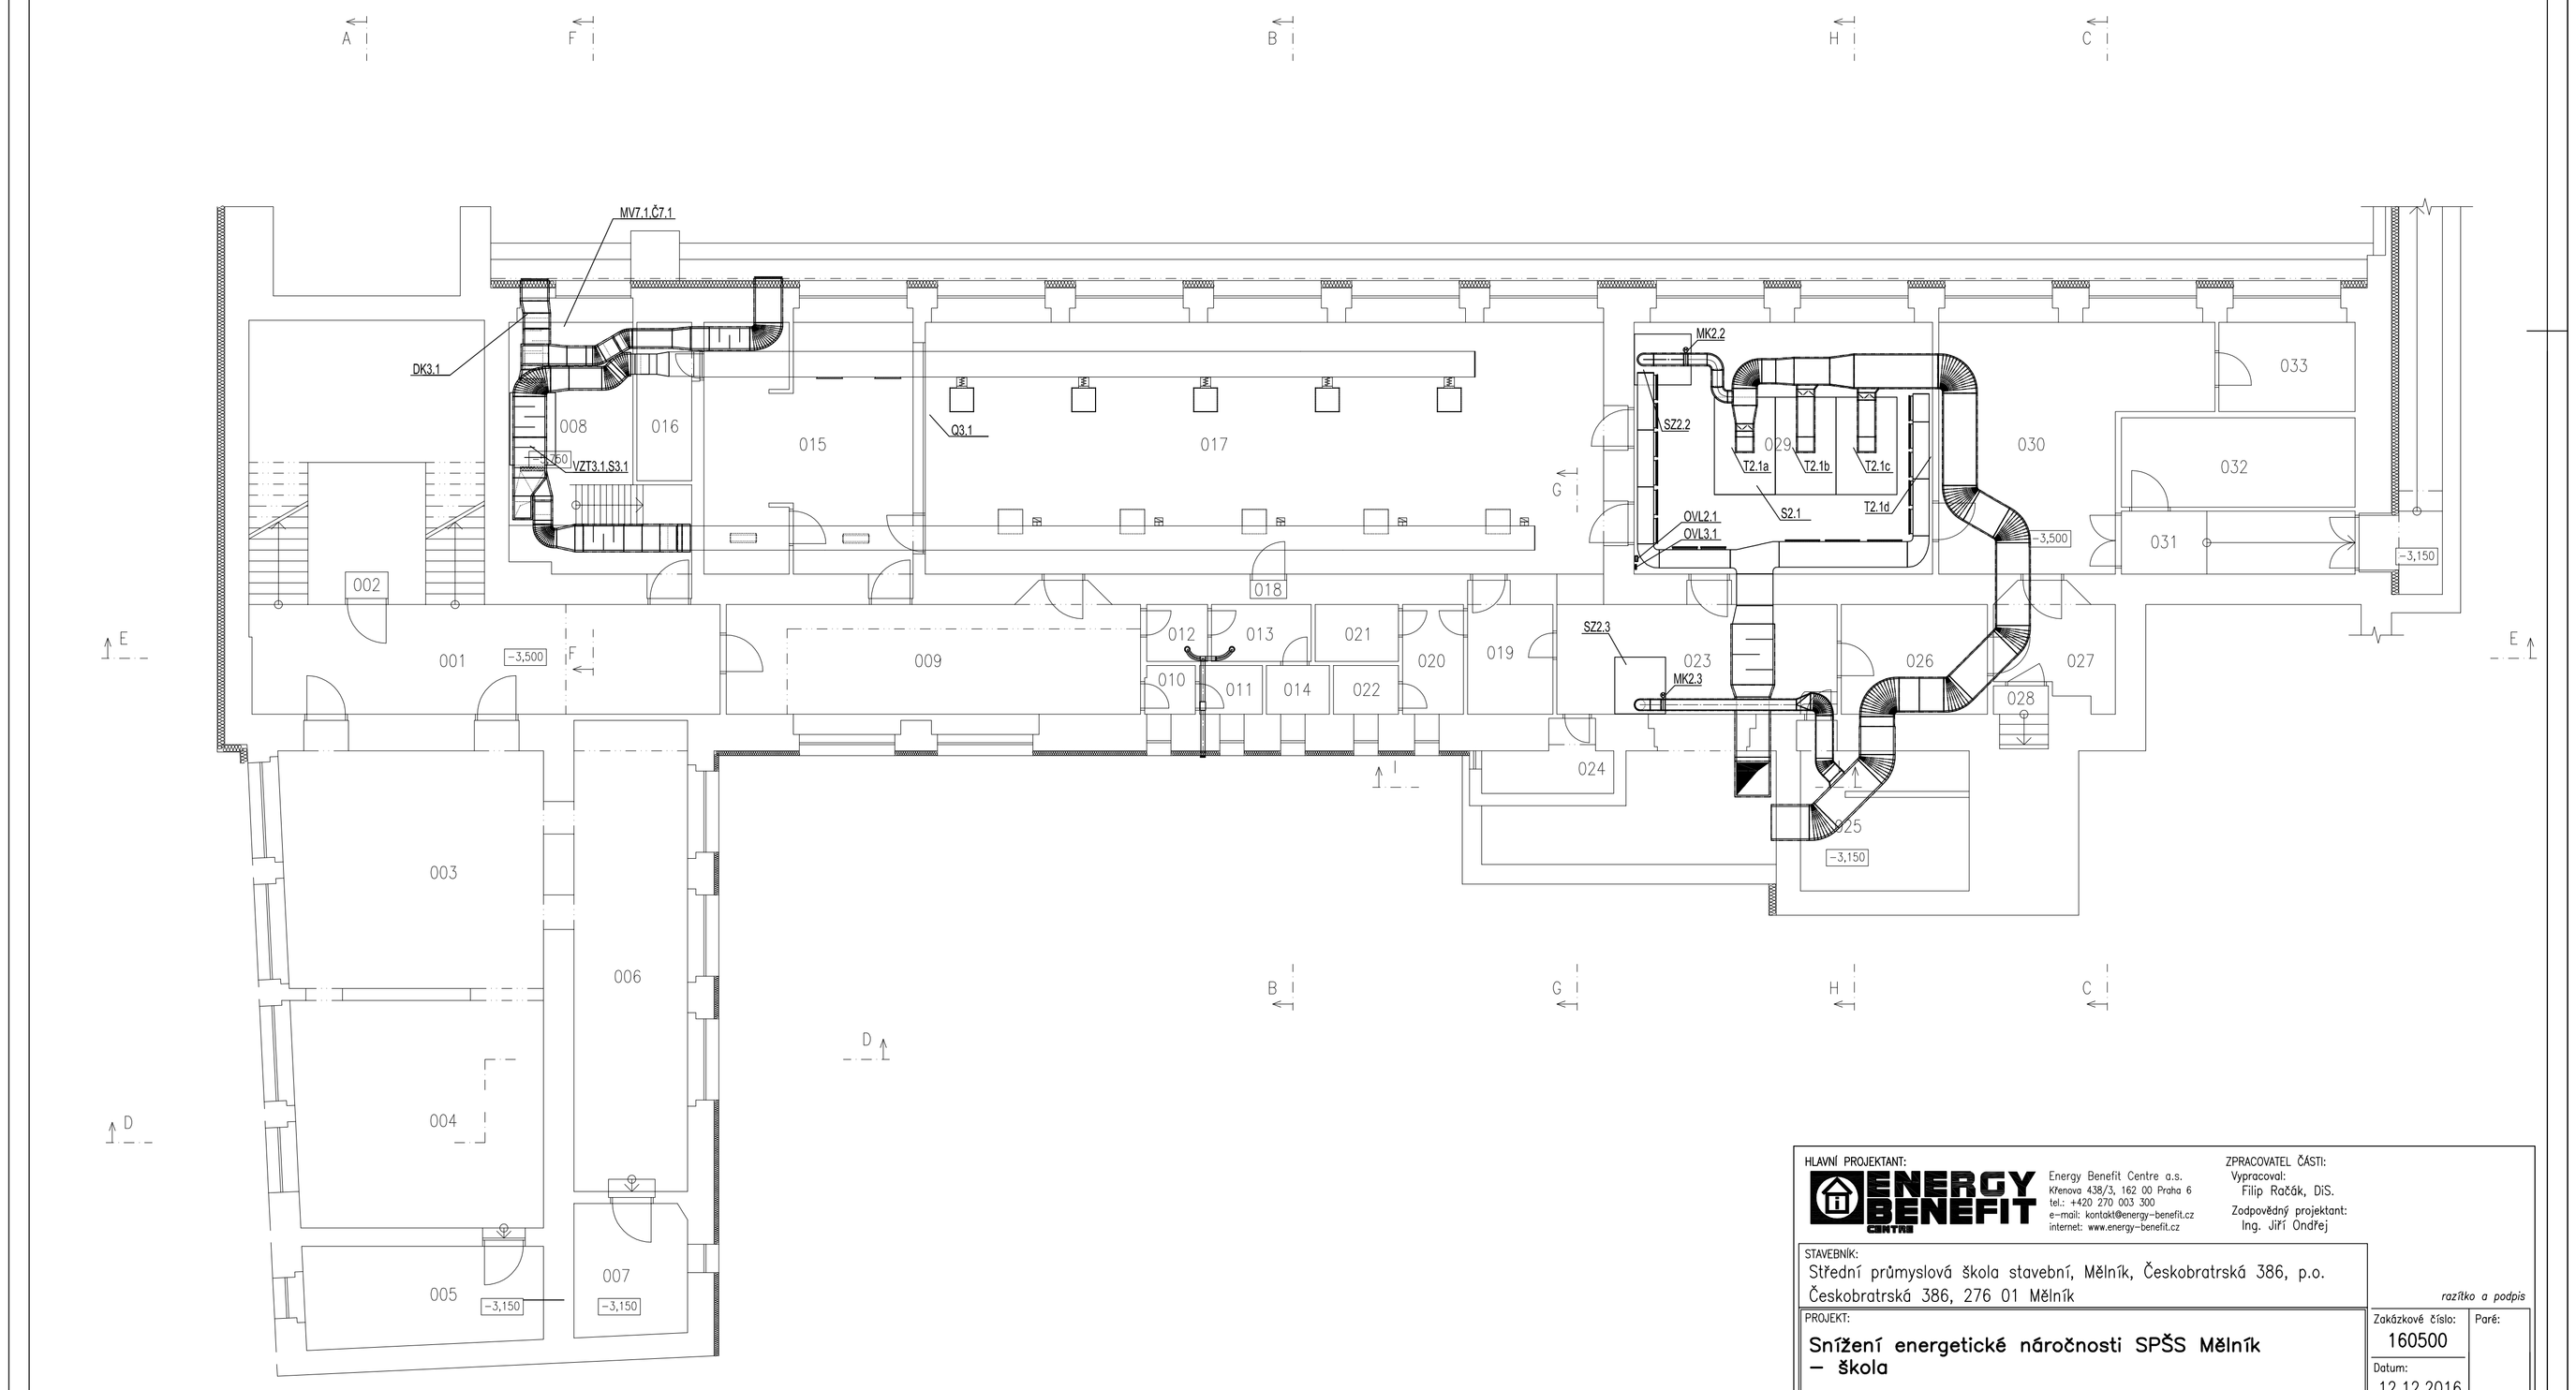

HLAVNÍ PROJEKTANT:

ENERGY BENEFIT CENTRE

Energy Benefit Centre a.s.
Křenova 438/3, 162 00 Praha 6
tel.: +420 270 003 300
e-mail: kontakt@energy-benefit.cz
internet: www.energy-benefit.cz

ZPRACOVATEL ČÁSTI:
Vypracoval:
Filip Račák, DiS.
Zodpovědný projektant:
Ing. Jiří Ondřej

STAVEBNÍK:
Střední průmyslová škola stavební, Mělník, Českobratrská 386, p.o.
Českobratrská 386, 276 01 Mělník

razítko a podpis

PROJEKT:
Snížení energetické náročnosti SPŠS Mělník – škola

Zakázkové číslo:	Paré:
160500	
Datum: 12.12.2016	

ČÁST, PROFESE:
MĚŘENÍ A REGULACE

Část:	Stupeň:	Změna:
D.1.4	DPS	00

VÝKRES:
PŮDORYS 1.PP – VZT

Č.výkr:	Formát:	Měřítko:
03	6x A4	1:100