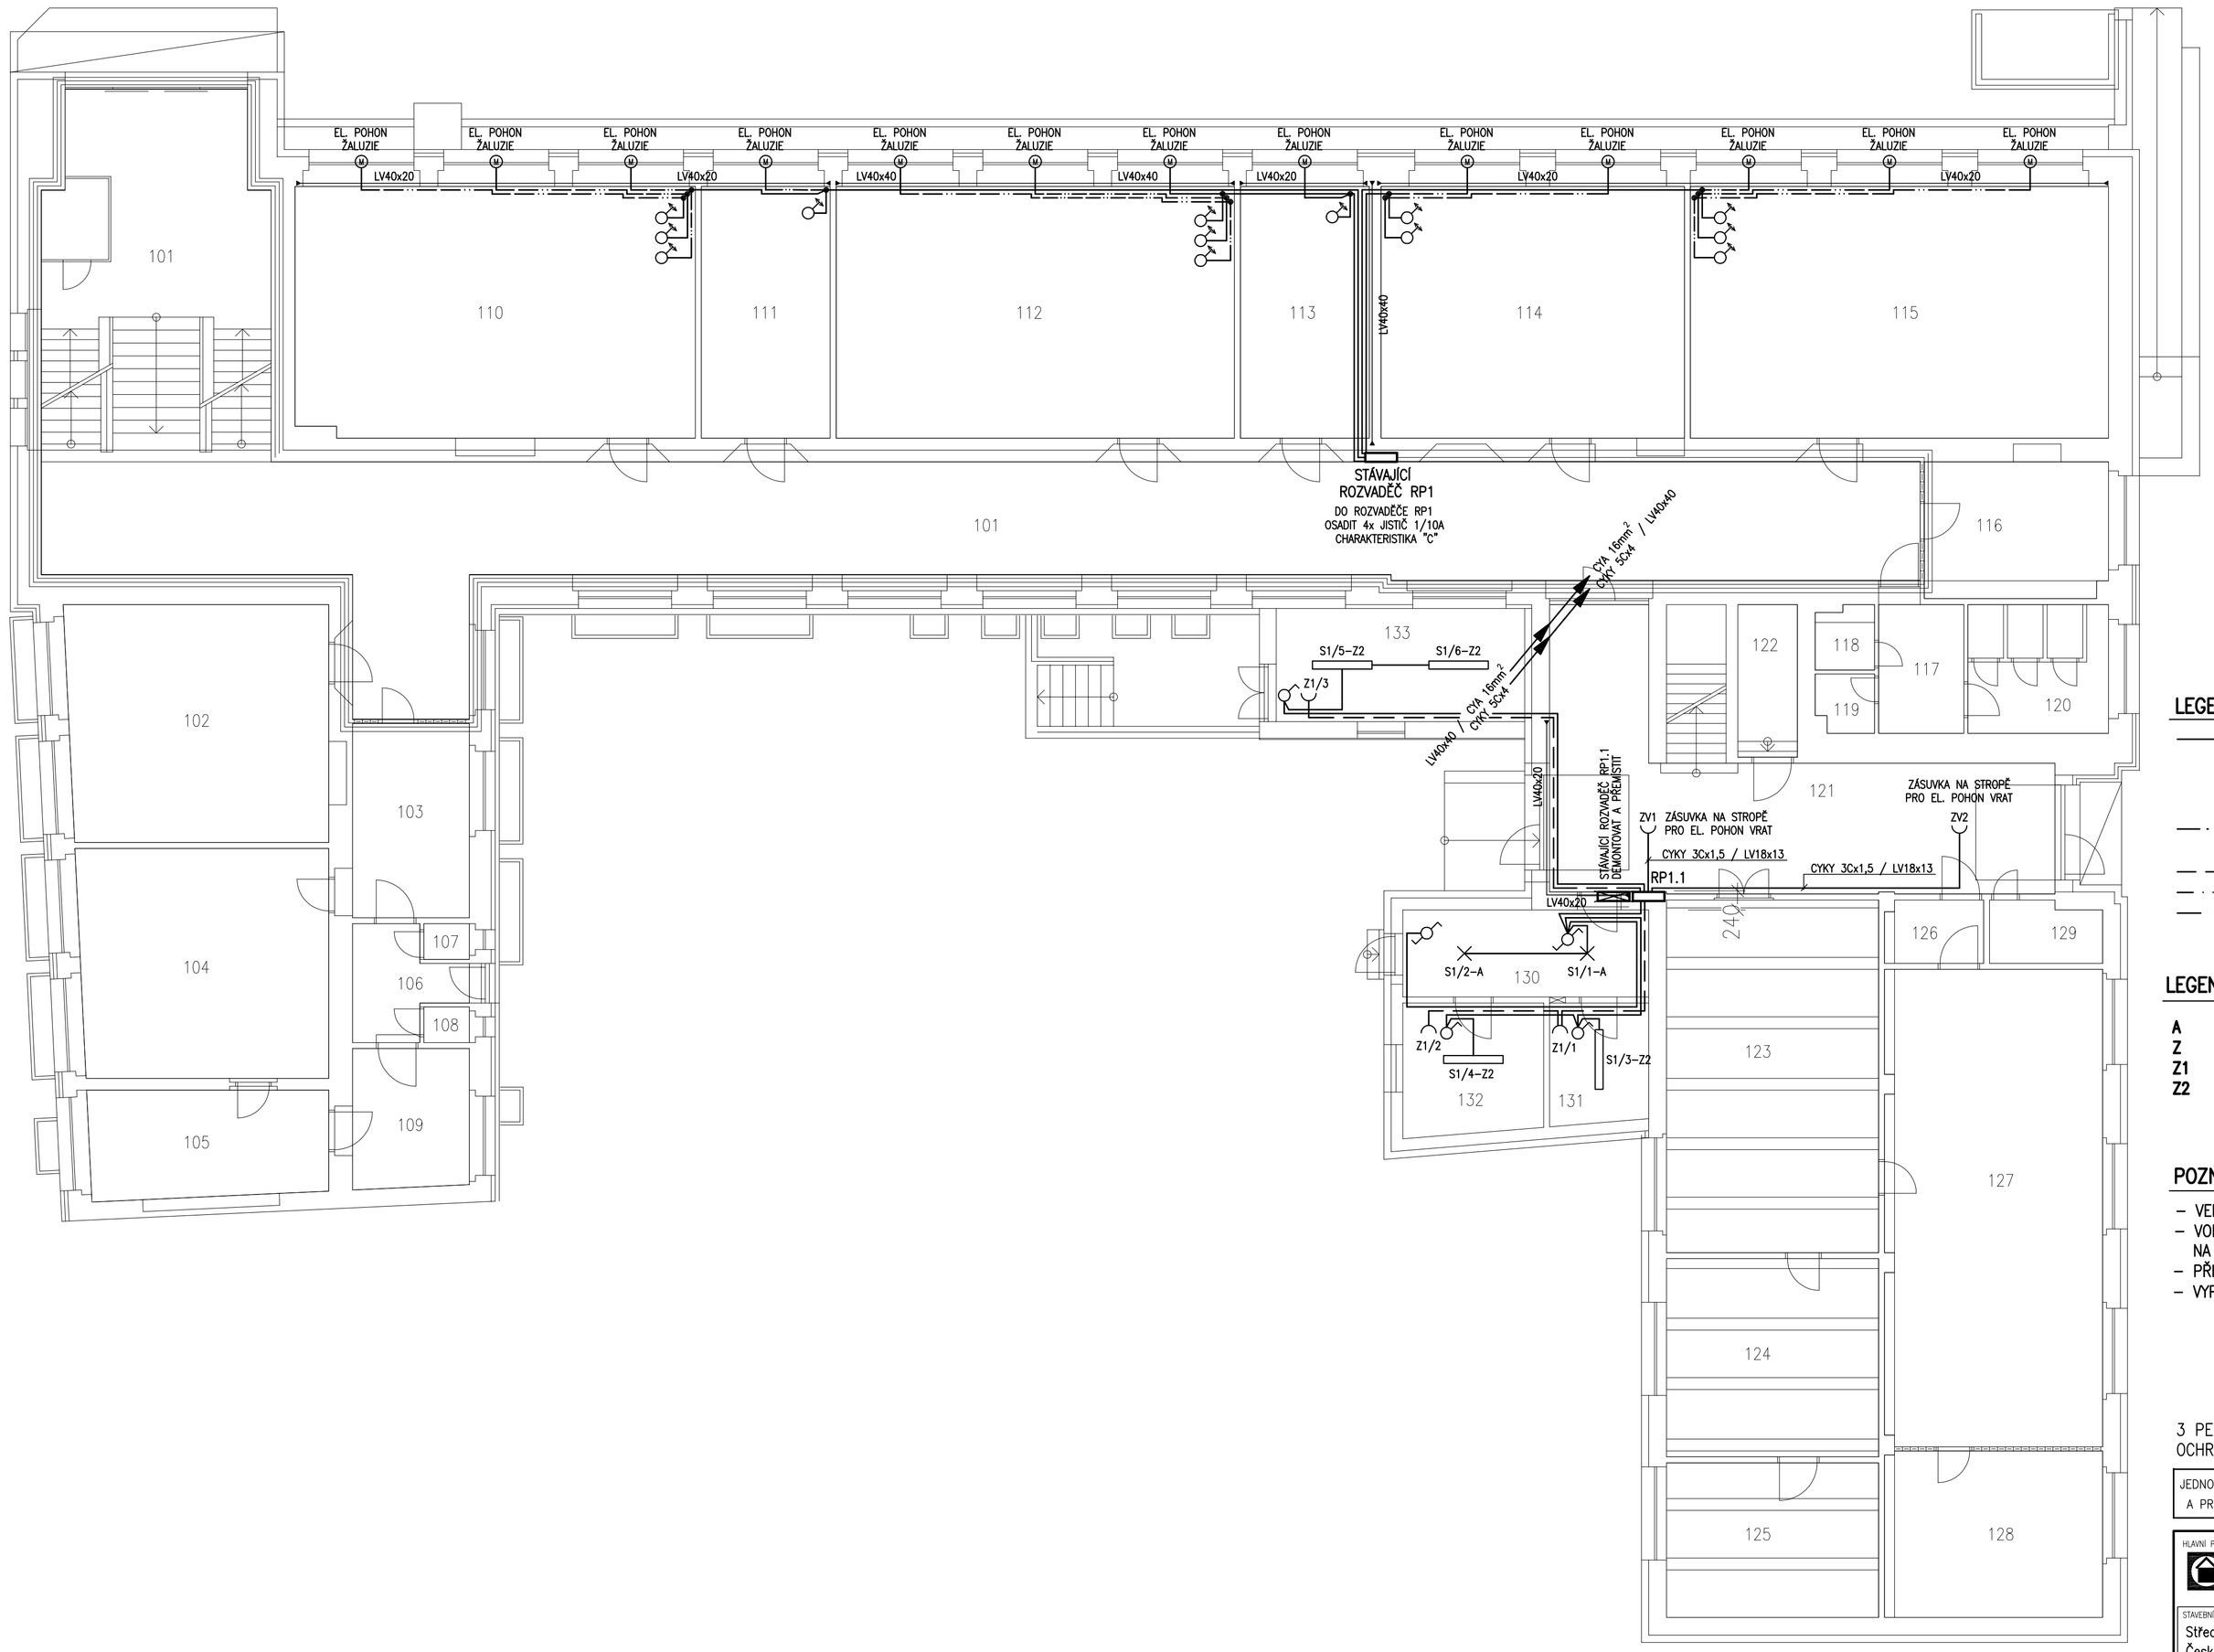

LEGENDA VODIČŮ

———	SVĚTELNÁ INSTALACE CYKY 3Cx1,5 , CYKY 5Cx1,5
	PŘÍVODNÍ VEDENÍ PRO VENTILÁTORY CYKY 5Cx1,5
	PŘÍVOD PRO POHON EL. VRAT CYKY 3Cx1,5
	PŘÍVOD PRO ŽALUZIOVÉ OVLADAČE CYKY 3Cx1,5
— · · · — · · · —	PŘÍVODNÍ VEDENÍ PRO JEDNOTKU VZT CYKY 5Cx2,5
	CYKY 5Cx4 , CYKY 5Cx6
— — — — —	ZÁSUVKOVÁ INSTALACE CYKY 3Cx2,5
— · · — — · · —	PŘÍVOD PRO EL. POHON ŽALUZIÍ CYKY 5Cx1,5
— · — · —	OCHRANNÉ POSPOJOVÁNÍ CYA 16mm²

LEGENDA SVÍTIDEL

A	SVÍTIDLO ŽÁROVKOVÉ S PLAST. KRYTEM PR.=400mm	2x60W	IP44
Z	SVÍTIDLO ZÁŘIVKOVÉ S Al. MŘÍŽKOU, EL. PŘEDŘADNÍK	2x58W	IP20
Z1	SVÍTIDLO ZÁŘIVKOVÉ S ASYMETRICKÝM REFLEKTOREM, EP	58W	IP20
Z2	SVÍTIDLO ZÁŘIVKOVÉ S ČIRÝM KRYTEM, EL. PŘEDŘADNÍK	2x58W	IP65

POZNÁMKY

- VEDENÍ BUDE ULOŽENO VE VKLÁDACÍCH LIŠTÁCH
- VODIČE OCHRANNÉHO POSPOJOVÁNÍ BUDOU PŘIPOJENY V ROZVADĚČÍCH NA SBĚRNICE PEN
- PŘI PROVÁDĚNÍ PRACÍ NEPORUŠIT STÁVAJÍCÍ ELEKTROINSTALACI
- VYPÍNAČE A ZÁSUVKY OSADIT 120 cm NAD PODLAHOU

3 PEN AC 50Hz 400V/TN-C ; 3N PE AC 50 Hz 400V/TN-S
OCHRANA AUTOMATICKÝM ODPOJENÍM OD ZDROJE DLE ČSN 33 2000-4-41 ed.2

JEDNOTLIVÉ MATERIÁLY A VÝROBKY NAVRŽENÉ V TÉTO PD LZE ZAMĚNIT PO ODSOUHLASENÍ INVESTOREM A PROJEKTANTEM ZA OBDOBNÉ JINÉHO VÝROBCE PŘI DODRŽENÍ DANÝCH VLASTNOSTÍ A CENOVÝCH RELACÍ !

HLAVNÍ PROJEKTANT:
ENERGY BENEFIT CENTRE
ZPRACOVATEL ČÁSTI:
Václav Pártl
Projektování el. zařízení
Pod Skalkou 543,
381 01 Český Krumlov
Vypracoval:
Václav Pártl
Zodpovědný projektant:
Václav Pártl

STAVEBNÍK:
Střední průmyslová škola stavební, Mělník, Českobratrská 386, p.o.
Českobratrská 386, 276 01 Mělník

razítko a podpis

PROJEKT:
Snížení energetické náročnosti SPŠS Mělník
– hlavní budova

Zakázkové číslo: 160500
Datum: 20.12.2016
Poré:

ČÁST, PROFESE:
ROZVODY EI PRO VZT, HROMOSVOD A UZEMNĚNÍ
Část: D.1.4 | Stupeň: DPS

VÝKRES:
ÚPRAVA EI A ROZVODY EI PRO VZT 1.NP
Č.výkr.: E3 | Změna: 00 | Měřítko: 1:100