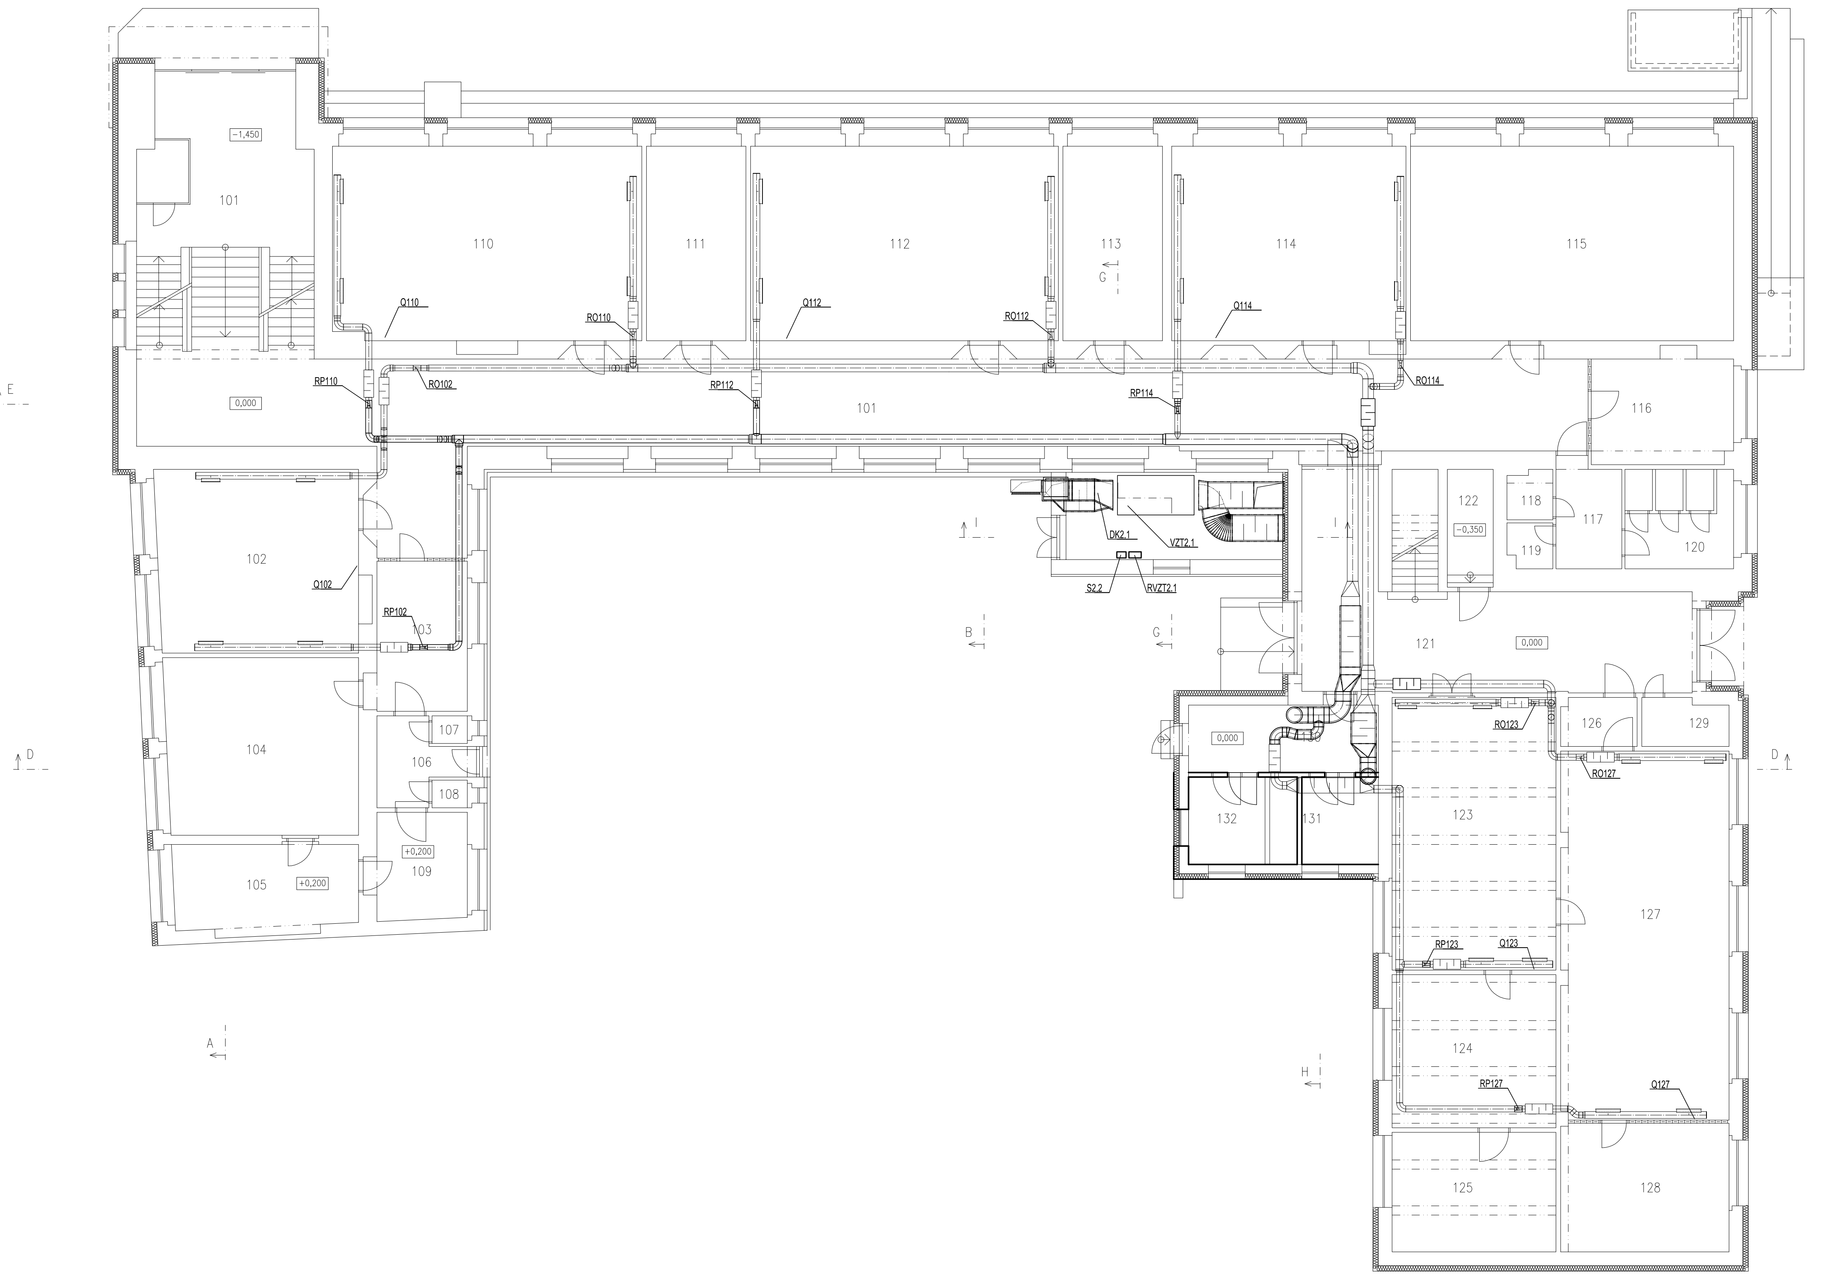

HLAVNÍ PROJEKTANT:

ENERGY BENEFIT CENTRE

Energy Benefit Centre a.s.
Křenova 438/3, 162 00 Praha 6
tel.: +420 270 003 300
e-mail: kontakt@energy-benefit.cz
internet: www.energy-benefit.cz

ZPRACOVATEL ČÁSTI:
Vypracoval:
Filip Ráček, DiS.
Zodpovědný projektant:
Ing. JIří Ondřej

razítko a podpis

STAVEBNÍK:
Střední průmyslová škola stavební, Mělník, Českobratrská 386, p.o.
Českobratrská 386, 276 01 Mělník

PROJEKT:
Snížení energetické náročnosti SPŠS Mělník – škola

Zakázkové číslo: 160500
Datum: 12.12.2016
Paré:

ČÁST, PROFESE:
MĚŘENÍ A REGULACE

Část: D.1.4
Stupeň: DPS
Změna: 00

VÝKRES:
PŮDORYS 1.NP – VZT

Č.výkr: 04
Formát: 8x A4
Měřítko: 1:100