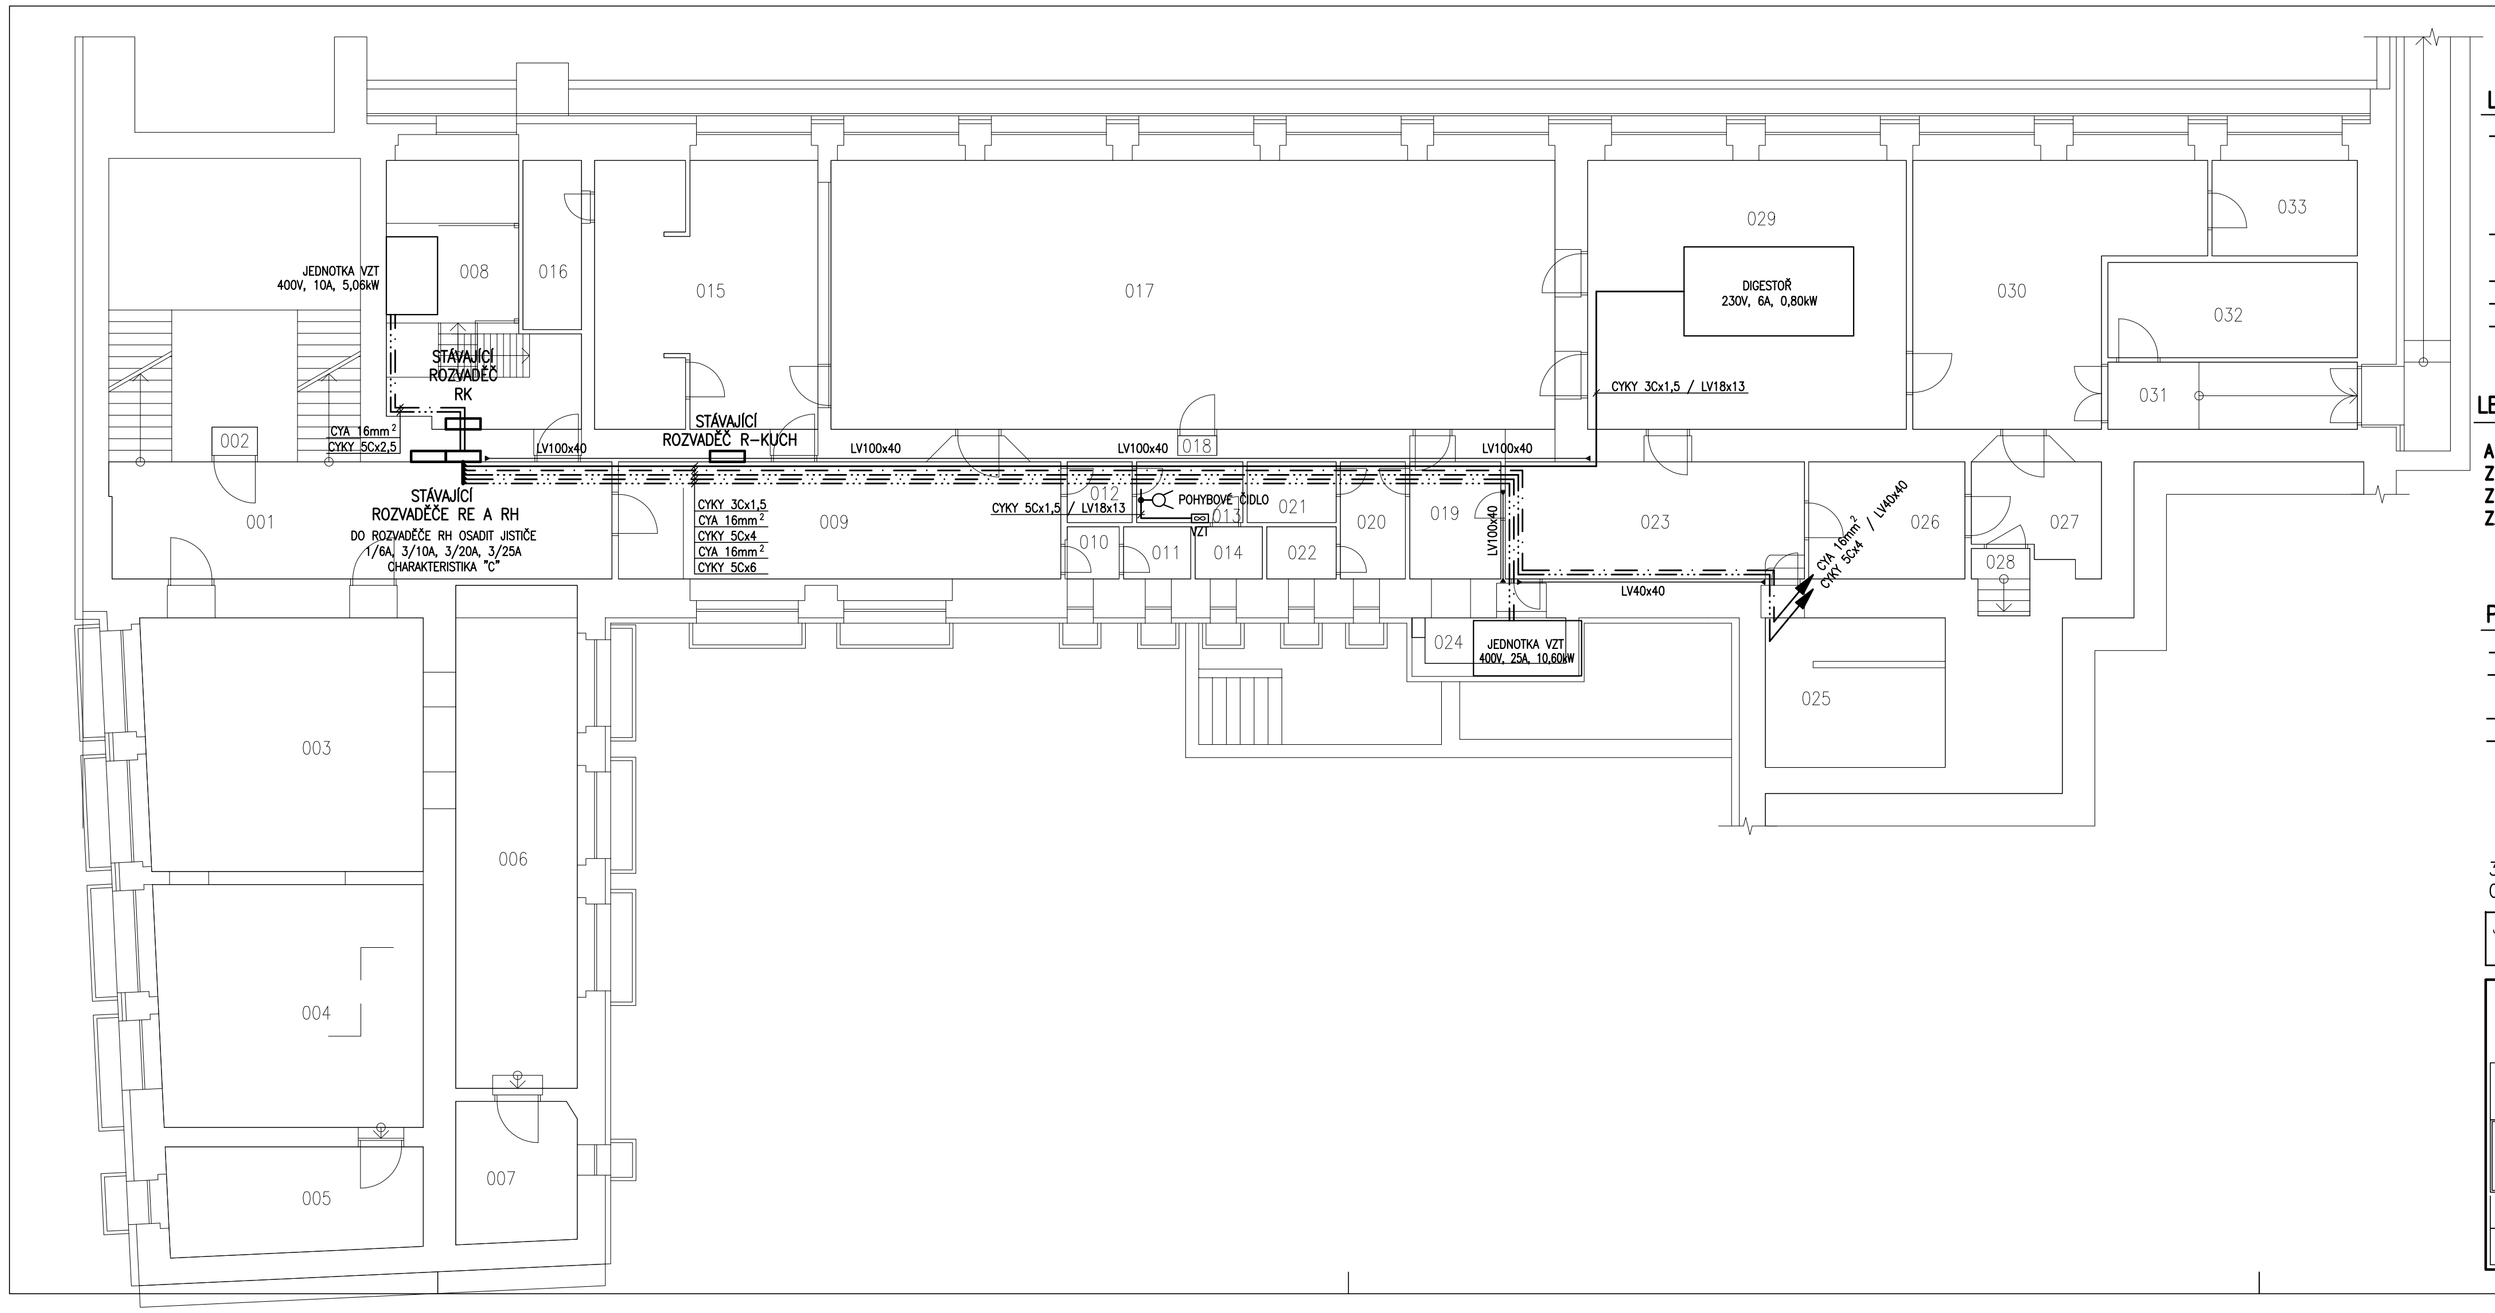

LEGENDA VODIČŮ

———	SVĚTELNÁ INSTALACE CYKY 3Cx1,5 , CYKY 5Cx1,5 PŘÍVODNÍ VEDENÍ PRO VENTILÁTORY CYKY 5Cx1,5 PŘÍVOD PRO POHON EL. VRAT CYKY 3Cx1,5 PŘÍVOD PRO ŽALUZIOVÉ OVLADAČE CYKY 3Cx1,5
—·····—·····—	PŘÍVODNÍ VEDENÍ PRO JEDNOTKU VZT CYKY 5Cx2,5 CYKY 5Cx4 , CYKY 5Cx6
— — — — —	ZÁSUVKOVÁ INSTALACE CYKY 3Cx2,5
—··—··—··—	PŘÍVOD PRO EL. POHON ŽALUZIÍ CYKY 5Cx1,5
—·——·—·——·—	OCHRANNÉ POSPOJOVÁNÍ CYA 16mm²

LEGENDA SVÍTIDEL

A	SVÍTIDLO ŽÁROVKOVÉ S PLAST. KRYTEM PR.=400mm	2x60W	IP44
Z	SVÍTIDLO ZÁŘIVKOVÉ S AL. MŘÍŽKOU, EL. PŘEDŘADNÍK	2x58W	IP20
Z1	SVÍTIDLO ZÁŘIVKOVÉ S ASYMETRICKÝM REFLEKTOREM, EP	58W	IP20
Z2	SVÍTIDLO ZÁŘIVKOVÉ S ČIRÝM KRYTEM, EL. PŘEDŘADNÍK	2x58W	IP65

POZNÁMKY

- VEDENÍ BUDE ULOŽENO VE VKLÁDACÍCH LIŠTÁCH
- VODIČE OCHRANNÉHO POSPOJOVÁNÍ BUDOU PŘIPOJENY V ROZVADĚČÍCH NA SBĚRNICE PEN
- PŘI PROVÁDĚNÍ PRACÍ NEPORUŠIT STÁVAJÍCÍ ELEKTROINSTALACI
- VYPÍNAČE A ZÁSUVKY OSADIT 120 cm NAD PODLAHOU

3 PEN AC 50Hz 400V/TN-C ; 3N PE AC 50 Hz 400V/TN-S
OCHRANA AUTOMATICKÝM ODPOJENÍM OD ZDROJE DLE ČSN 33 2000-4-41 ed.2

JEDNOTLIVÉ MATERIÁLY A VÝROBKY NAVRŽENÉ V TÉTO PD LZE ZAMĚNIT PO ODSOUHLASENÍ INVESTOREM A A PROJEKTANTEM ZA OBDOBNÉ JINÉHO VÝROBCE PŘI DODRŽENÍ DANÝCH VLASTNOSTÍ A CENOVÝCH RELACÍ !

HLAVNÍ PROJEKTANT:
ENERGY BENEFIT CENTER

ZPRACOVATEL ČÁSTI:
Václav Pártl
Projektování el. zařízení
Pod Školou 543,
381 01 Český Krumlov

Vypracoval:
Václav Pártl
Zodpovědný projektant:
Václav Pártl

razítko a podpis

STAVEBNÍK:
Střední průmyslová škola stavební, Mělník, Českobratrská 386, p.o.
Českobratrská 386, 276 01 Mělník

PROJEKT:
Snížení energetické náročnosti SPŠS Mělník
– hlavní budova

Zakázkové číslo: 160500
Paré:
Datum: 20.12.2016

ČÁST, PROFESE:
ROZVODY EI PRO VZT, HROMOSVOD A UZEMNĚNÍ
Část: D.1.4
Stupeň: DPS

VÝKRES:
ÚPRAVA EI A ROZVODY EI PRO VZT 1.PP
Č.výkr.: E2
Změna: 00
Měřítko: 1:100