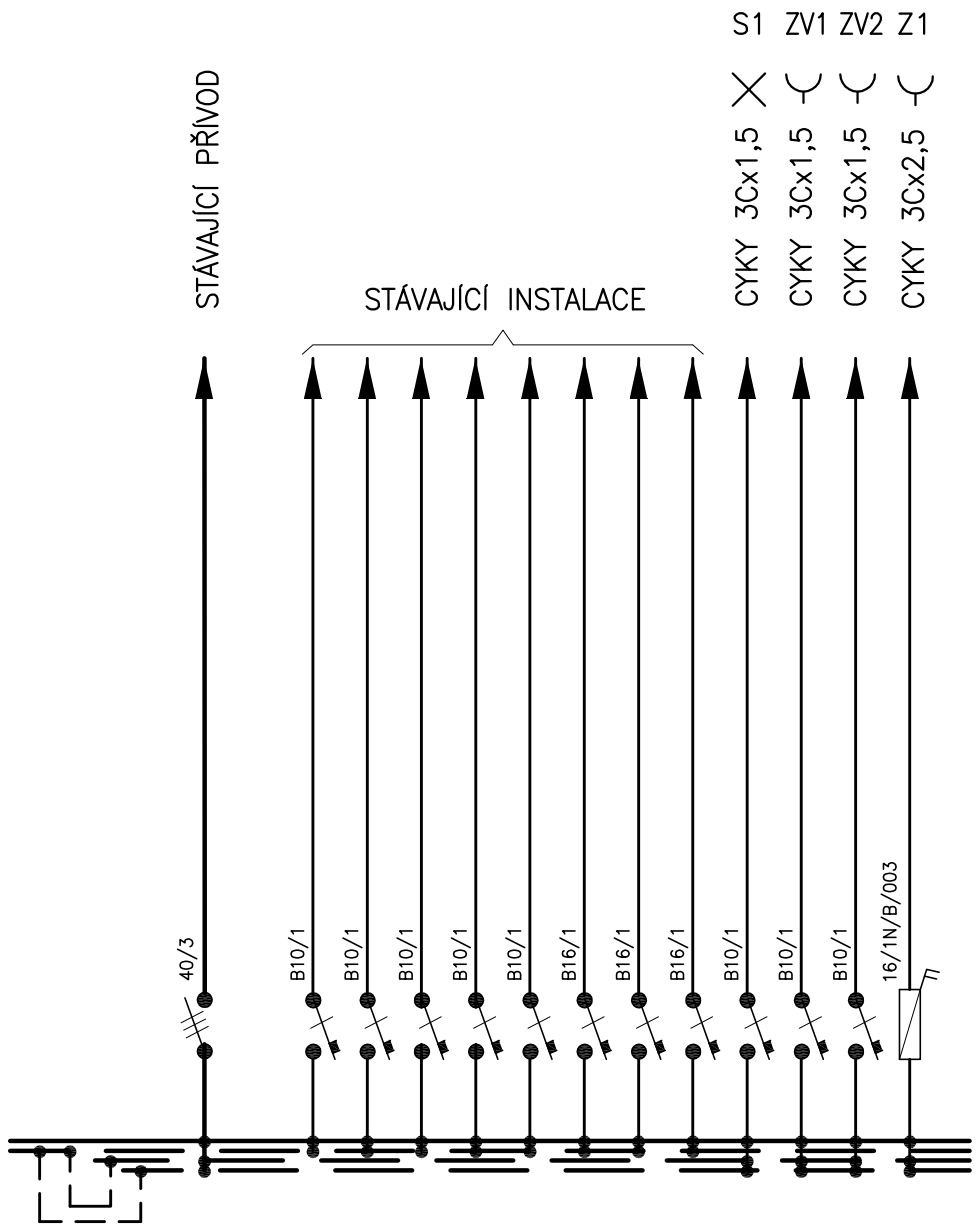

RP1.1 – L1,2,3+PEN+PE+N,3x230/400V,50Hz

 

RP1.1 – SKŘÍŇ S DVÍŘKY POD OMÍTKU
PRO 28 PŘÍSTROJOVÝCH MODULŮ
KRYTÍ : IP 31/20
POTŘEBA : 1ks

3 PEN AC 50Hz 400V/TN–C ; 3N PE AC 50 Hz 400V/TN–S
OCHRANA AUTOMATICKÝM ODPOJENÍM OD ZDROJE DLE ČSN 33 2000–4–41 ed.2

JEDNOTLIVÉ MATERIÁLY A VÝROBKY NAVRŽENÉ V TÉTO PD LZE ZAMĚNIT PO ODSOUHLASENÍ INVESTOREM A A PROJEKTANTEM ZA OBDOBNÉ JINÉHO VÝROBCE PŘI DODRŽENÍ DANÝCH VLASTNOSTÍ A CENOVÝCH RELACÍ !

HLAVNÍ PROJEKTANT:
ENERGY BENEFIT CENTRE

ZPRACOVATEL ČÁSTI:
Václav Pártl
Projektování el. zařízení
Pod Skalkou 543,
381 01 Český Krumlov

Vypracoval:
Václav Pártl
Zodpovědný projektant:
Václav Pártl

razítko a podpis

STAVEBNÍK:
Střední průmyslová škola stavební, Mělník, Českobratrská 386, p.o.
Českobratrská 386, 276 01 Mělník

PROJEKT:
Snížení energetické náročnosti SPŠS Mělník
– hlavní budova

Zakázkové číslo: 160500
Datum: 20.12.2016
Paré:

ČÁST, PROFESE:
ROZVODY EI PRO VZT, HROMOSVOD A UZEMNĚNÍ

Část: D.1.4
Stupeň: DPS

VÝKRES:
ROZVADĚČ RP1.1

Č.výkr.: E6
Změna: 00
Měřítko: 1:10