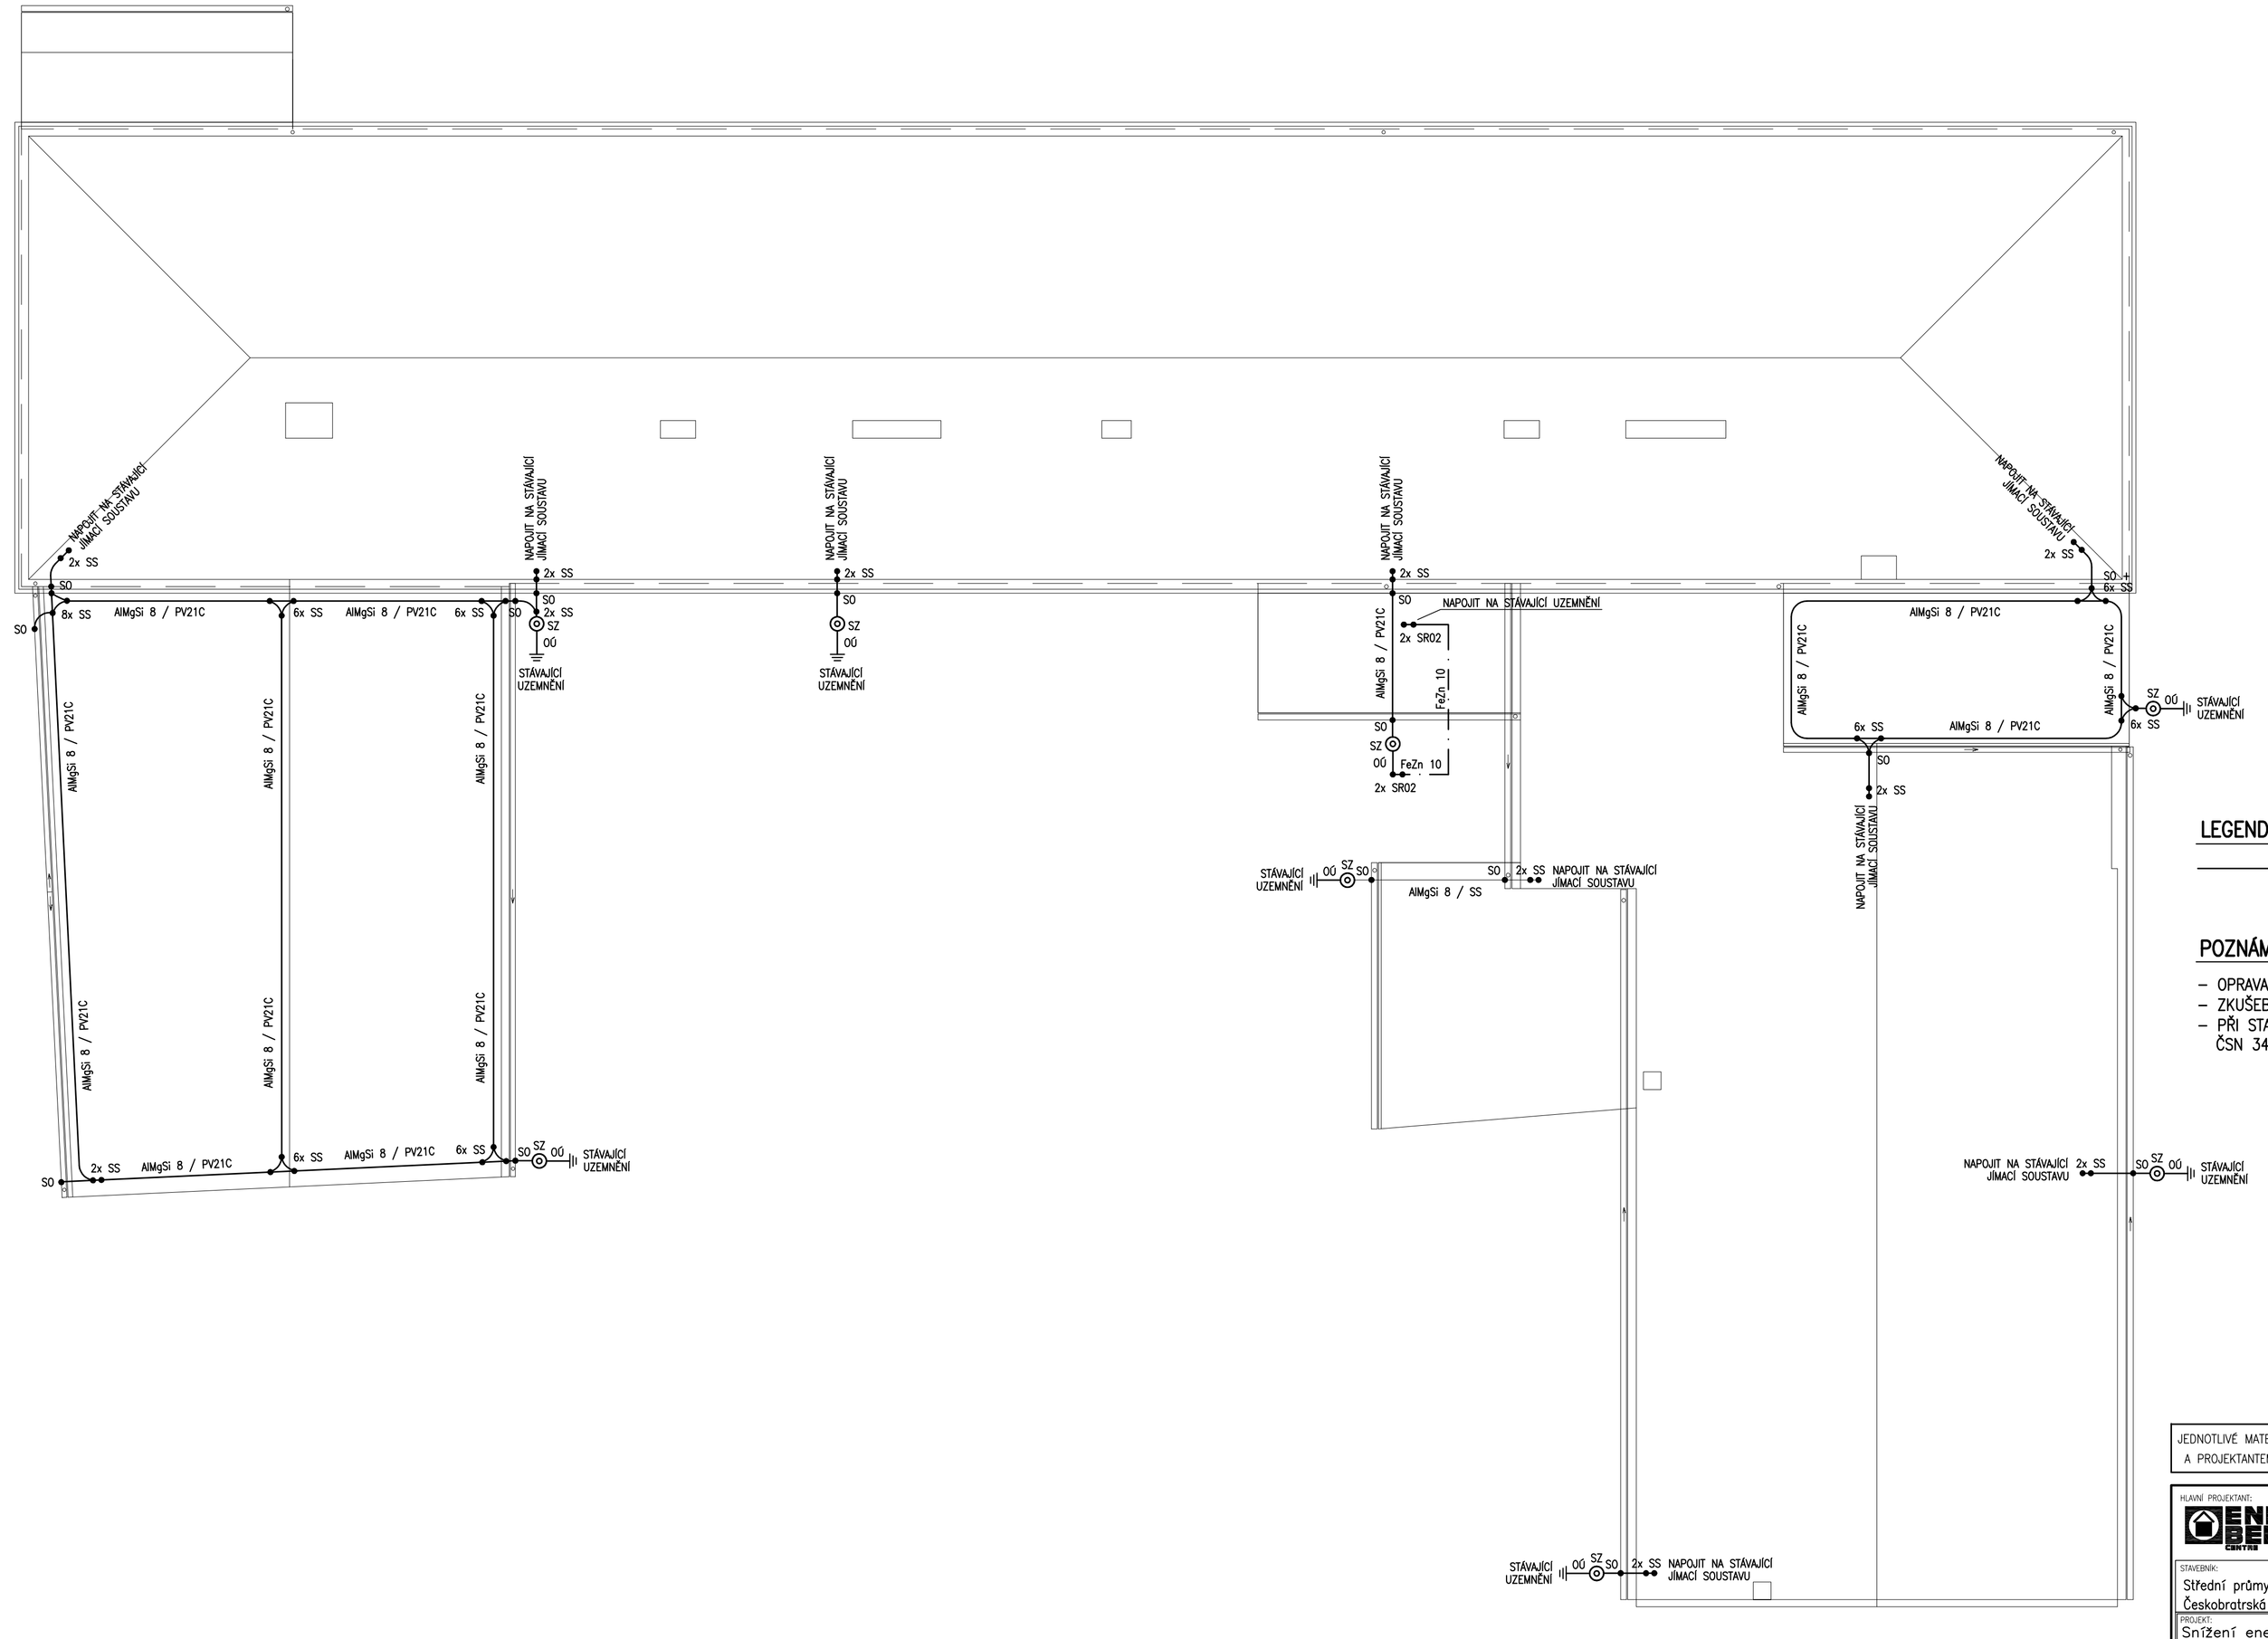

LEGENDA VODIČŮ

——— JÍMACÍ VEDENÍ AlMgSi 8mm

POZNÁMKY:

- OPRAVA HROMOSVODU BUDE PROVEDENA DLE ČSN 341390
- ZKUŠEBNÍ SVORKA BUDE OSAZENA 1,8m NAD TERÉNEM
- PŘI STAVBĚ JE NUTNÉ DODRŽOVAT ČSN 73 6005, ČSN 33 2000-41-4, ČSN 341050, 343100, 383380, 360400 TÝKAJÍCÍ SE VLASTNÍ STAVBY

JEDNOTLIVÉ MATERIÁLY A VÝROBKY NAVRŽENÉ V TÉTO PD LZE ZAMĚNIT PO ODSOUHLASENÍ INVESTOREM A A PROJEKTANTEM ZA OBDOBNÉ JINÉHO VÝROBCE PŘI DODRŽENÍ DANÝCH VLASTNOSTÍ A CENOVÝCH RELACÍ !

HLAVNÍ PROJEKTANT:
ENERGY BENEFIT CENTRE

ZPRACOVATEL ČÁSTI:
Václav Pártl
Projektování el. zařízení
Pod Školkou 543,
381 01 Český Krumlov

Vypracoval:
Václav Pártl
Zodpovědný projektant:
Václav Pártl

razítko a podpis

STAVEBNÍK:
Střední průmyslová škola stavební, Mělník, Českobratrská 386, p.o.
Českobratrská 386, 276 01 Mělník

PROJEKT:
Snížení energetické náročnosti SPŠS Mělník
– hlavní budova

Zakázkové číslo: 160500
Poré:
Datum: 20.12.2016

ČÁST, PROFESE:
ROZVODY EI PRO VZT, HROMOSVOD A UZEMNĚNÍ
Část: D.1.4
Stupeň: DPS

VÝKRES:
UZEMNĚNÍ, HROMOSVOD
Č.výkr.: E8
Změna: 00
Měřítko: 1:100