



VZOROVÝ PŘÍČNÝ ŘEZ 1:50

ŘEZ V POLOVINĚ ROZPĚTÍ – NOVÝ STAV

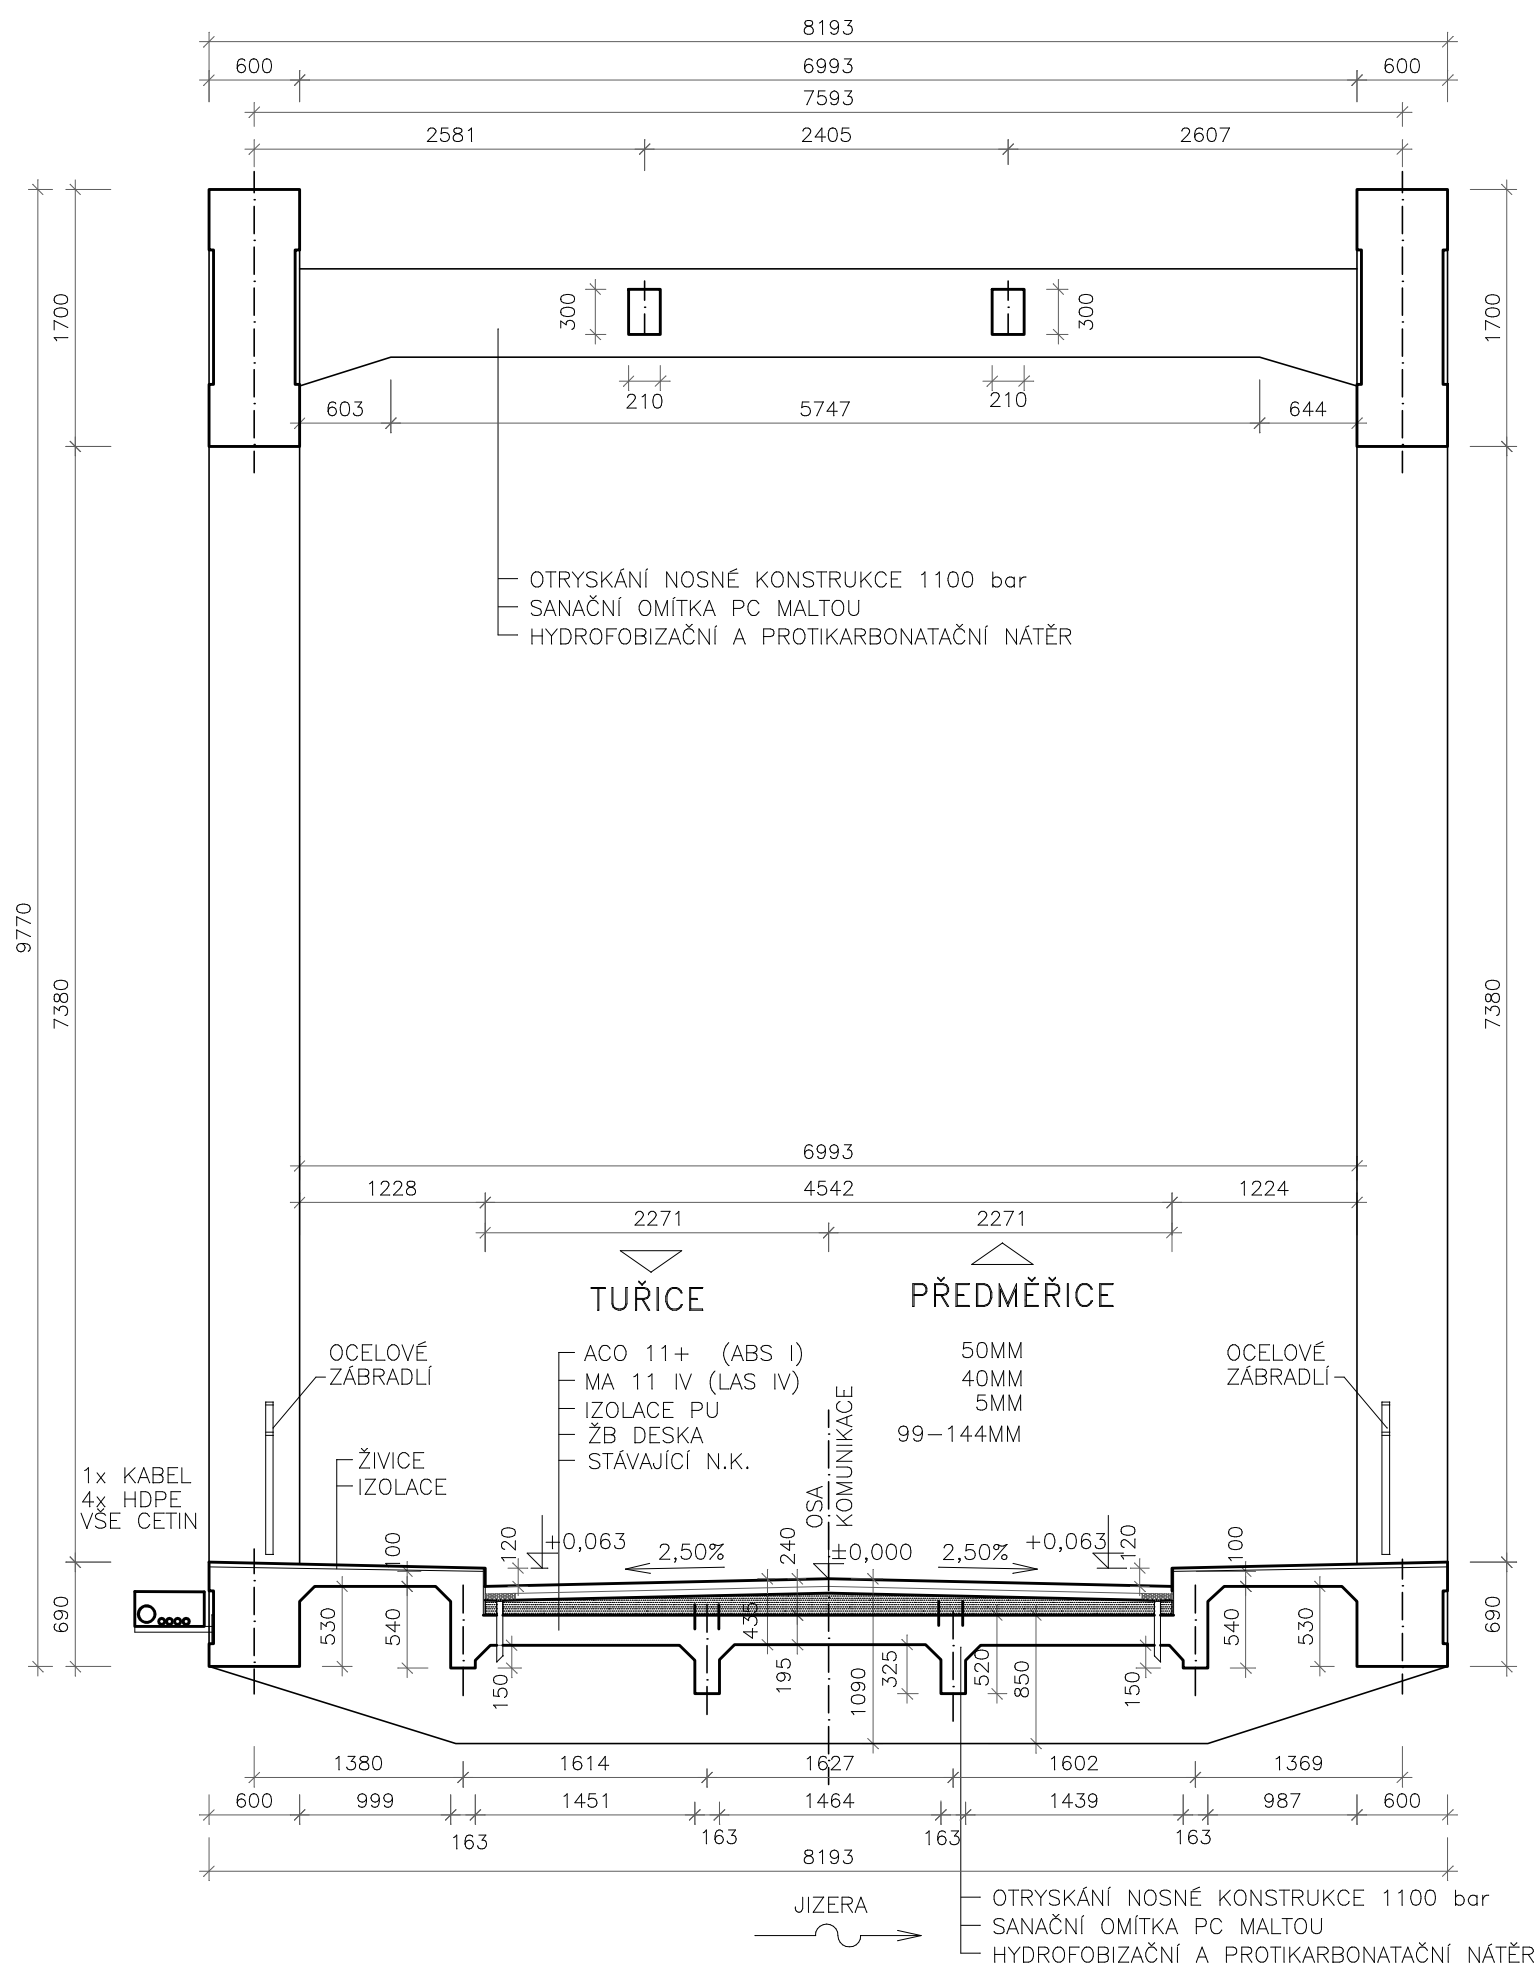


ŘEZ V POLOVINĚ ROZPĚTÍ – STÁVAJÍCÍ STAV

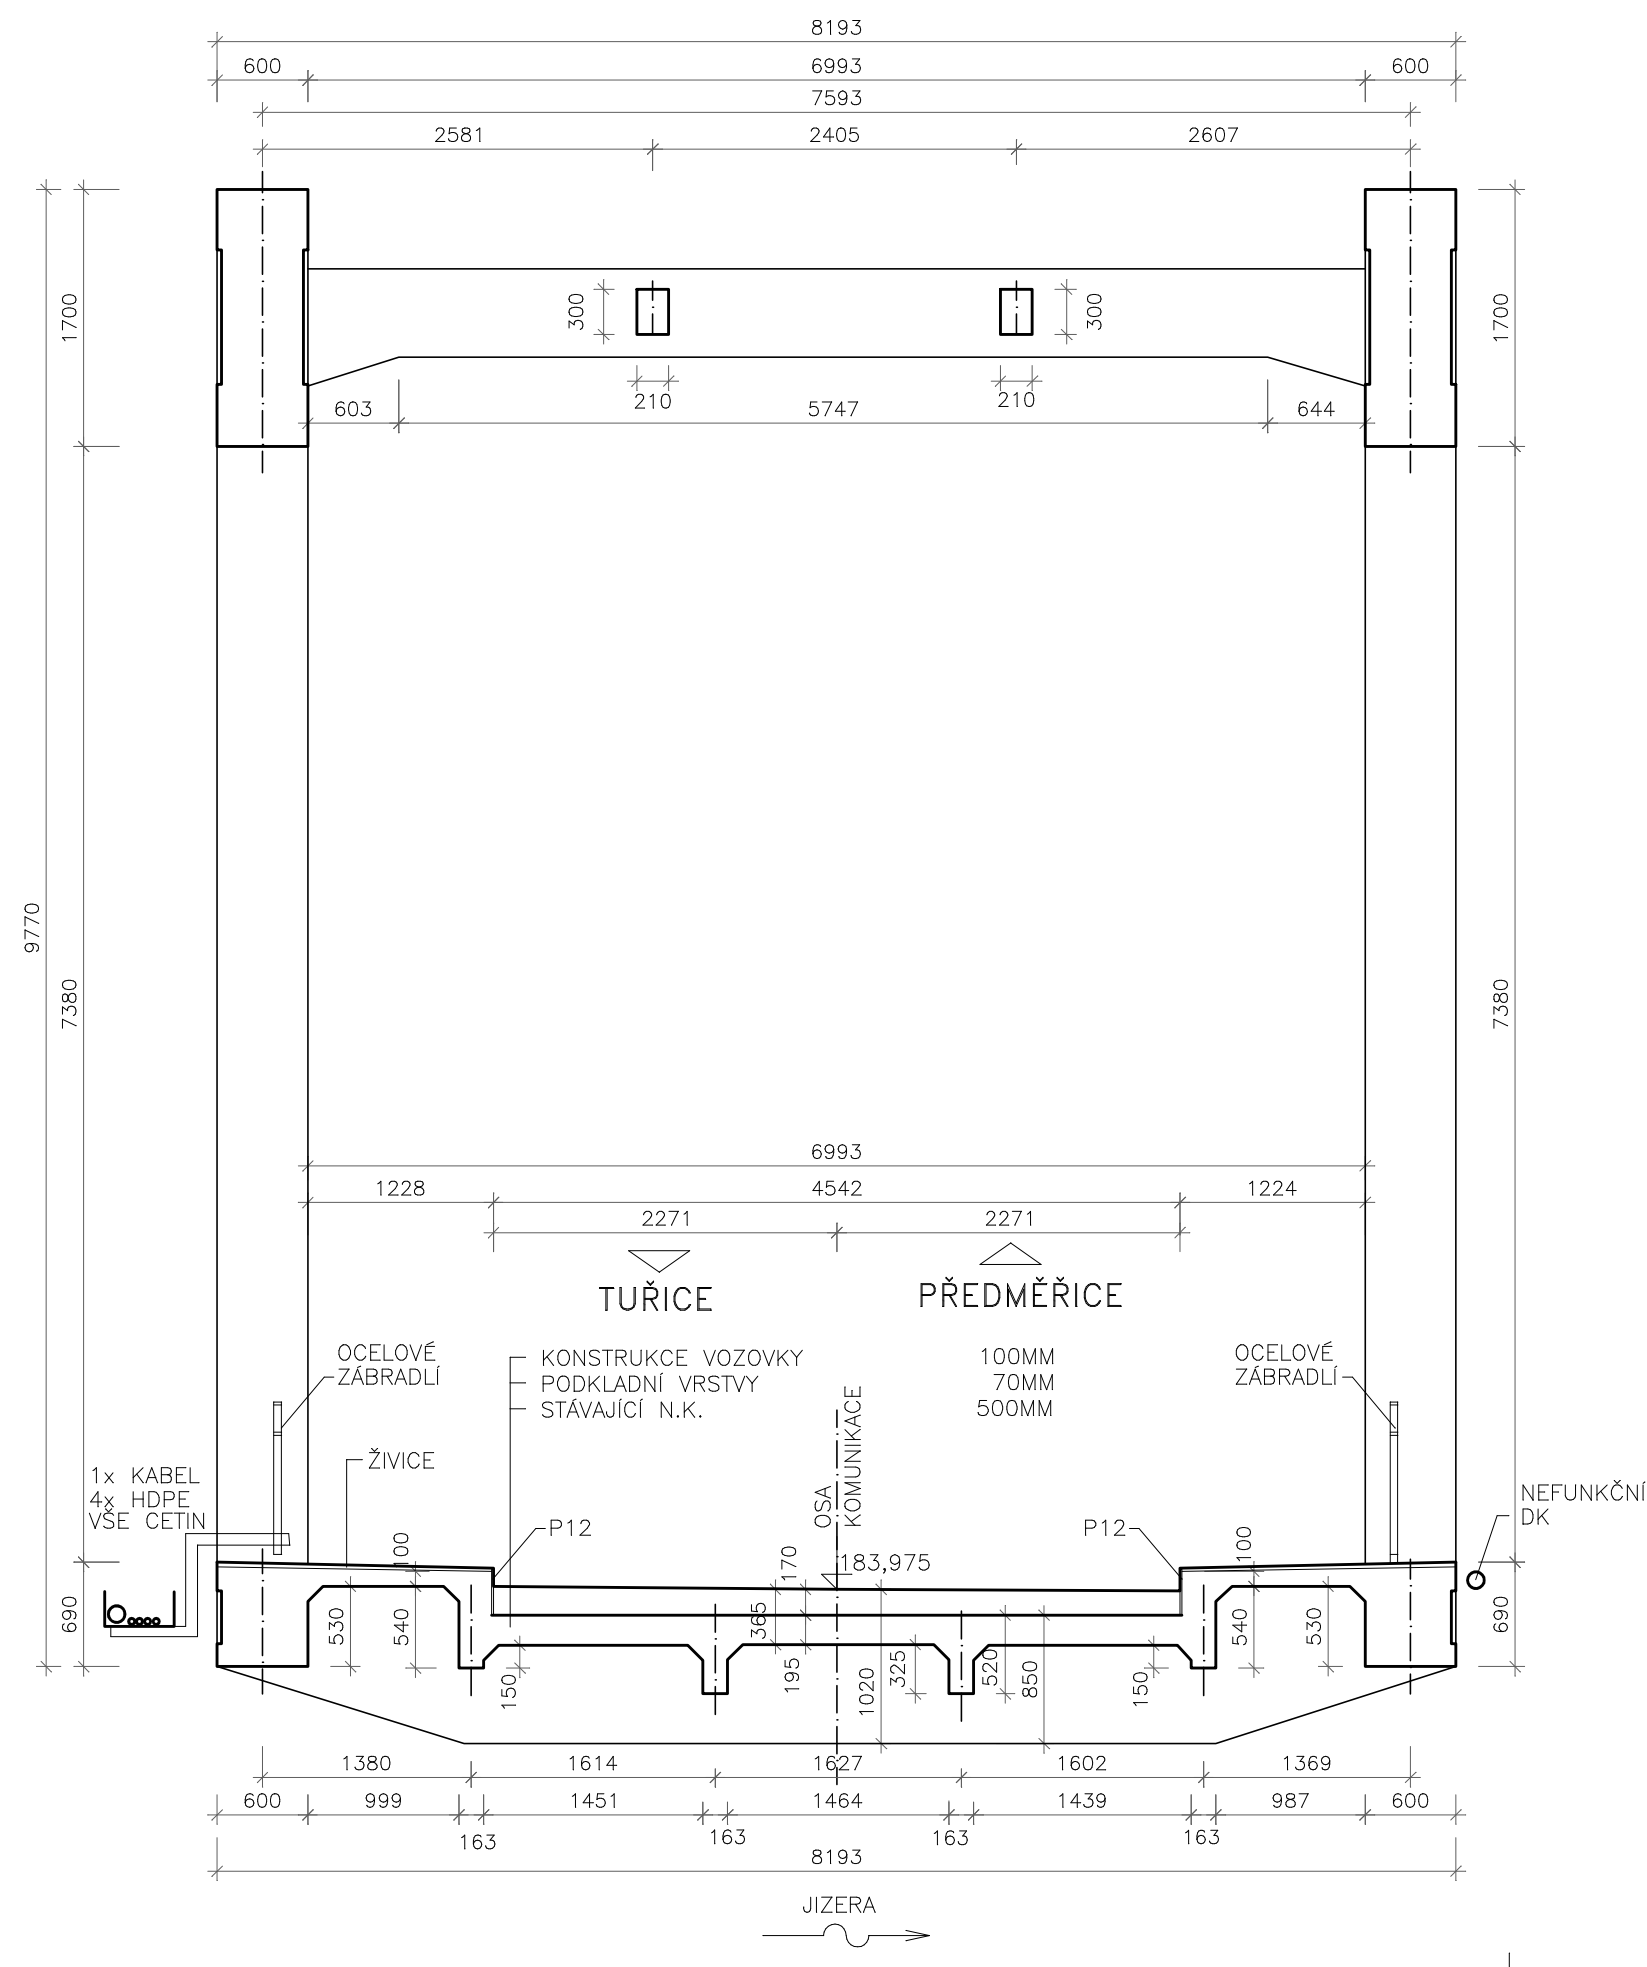


<h1 style="text-align: center;">ATELIÉR PROJEKTOVÁNÍ INŽENÝRSKÝCH STAVEB s.r.o.</h1>				
AKCE: II/610 TUŘICE, MOST EV.Č. 610-019 PŘES JIZERU V TUŘICÍCH			OHRADNÍ 24B PRAHA 4 tel. 241 481 215 e-mail: apis@apis-sro.eu	
ZADAVATEL:			ZAK. ČÍSLO:	
HLAVNÍ INŽENÝR PROJEKTU: Ing. Josef JIROTKA			3212/02	
ODP. PROJEKTANT: Ing. Jan TUREK			FORMÁTU A4:	
VYPRACOVAL: Ing. Jan TUREK			3	
KONTROLOVAL: Ing. Petr TUREK			DATUM:	
KRAJ: STŘEDOČESKÝ			BŘEZEN 2020	
OKRES: MLADÁ BOLESLAV			STUP. PROJ.	
K.Ú.: TUŘICE, PŘEMĚŘICE N/J			MĚŘIT.	
STAV. OBJEKT			PŘÍLOHA:	
SO 201			PDPS	
VZOROVÝ PŘÍČNÝ ŘEZ			1 : 50	
B.3.4			B.3.4	

VZOROVÝ PŘÍČNÝ ŘEZ 1:50

ŘEZ V POLOVINĚ ROZPĚTÍ – NOVÝ STAV

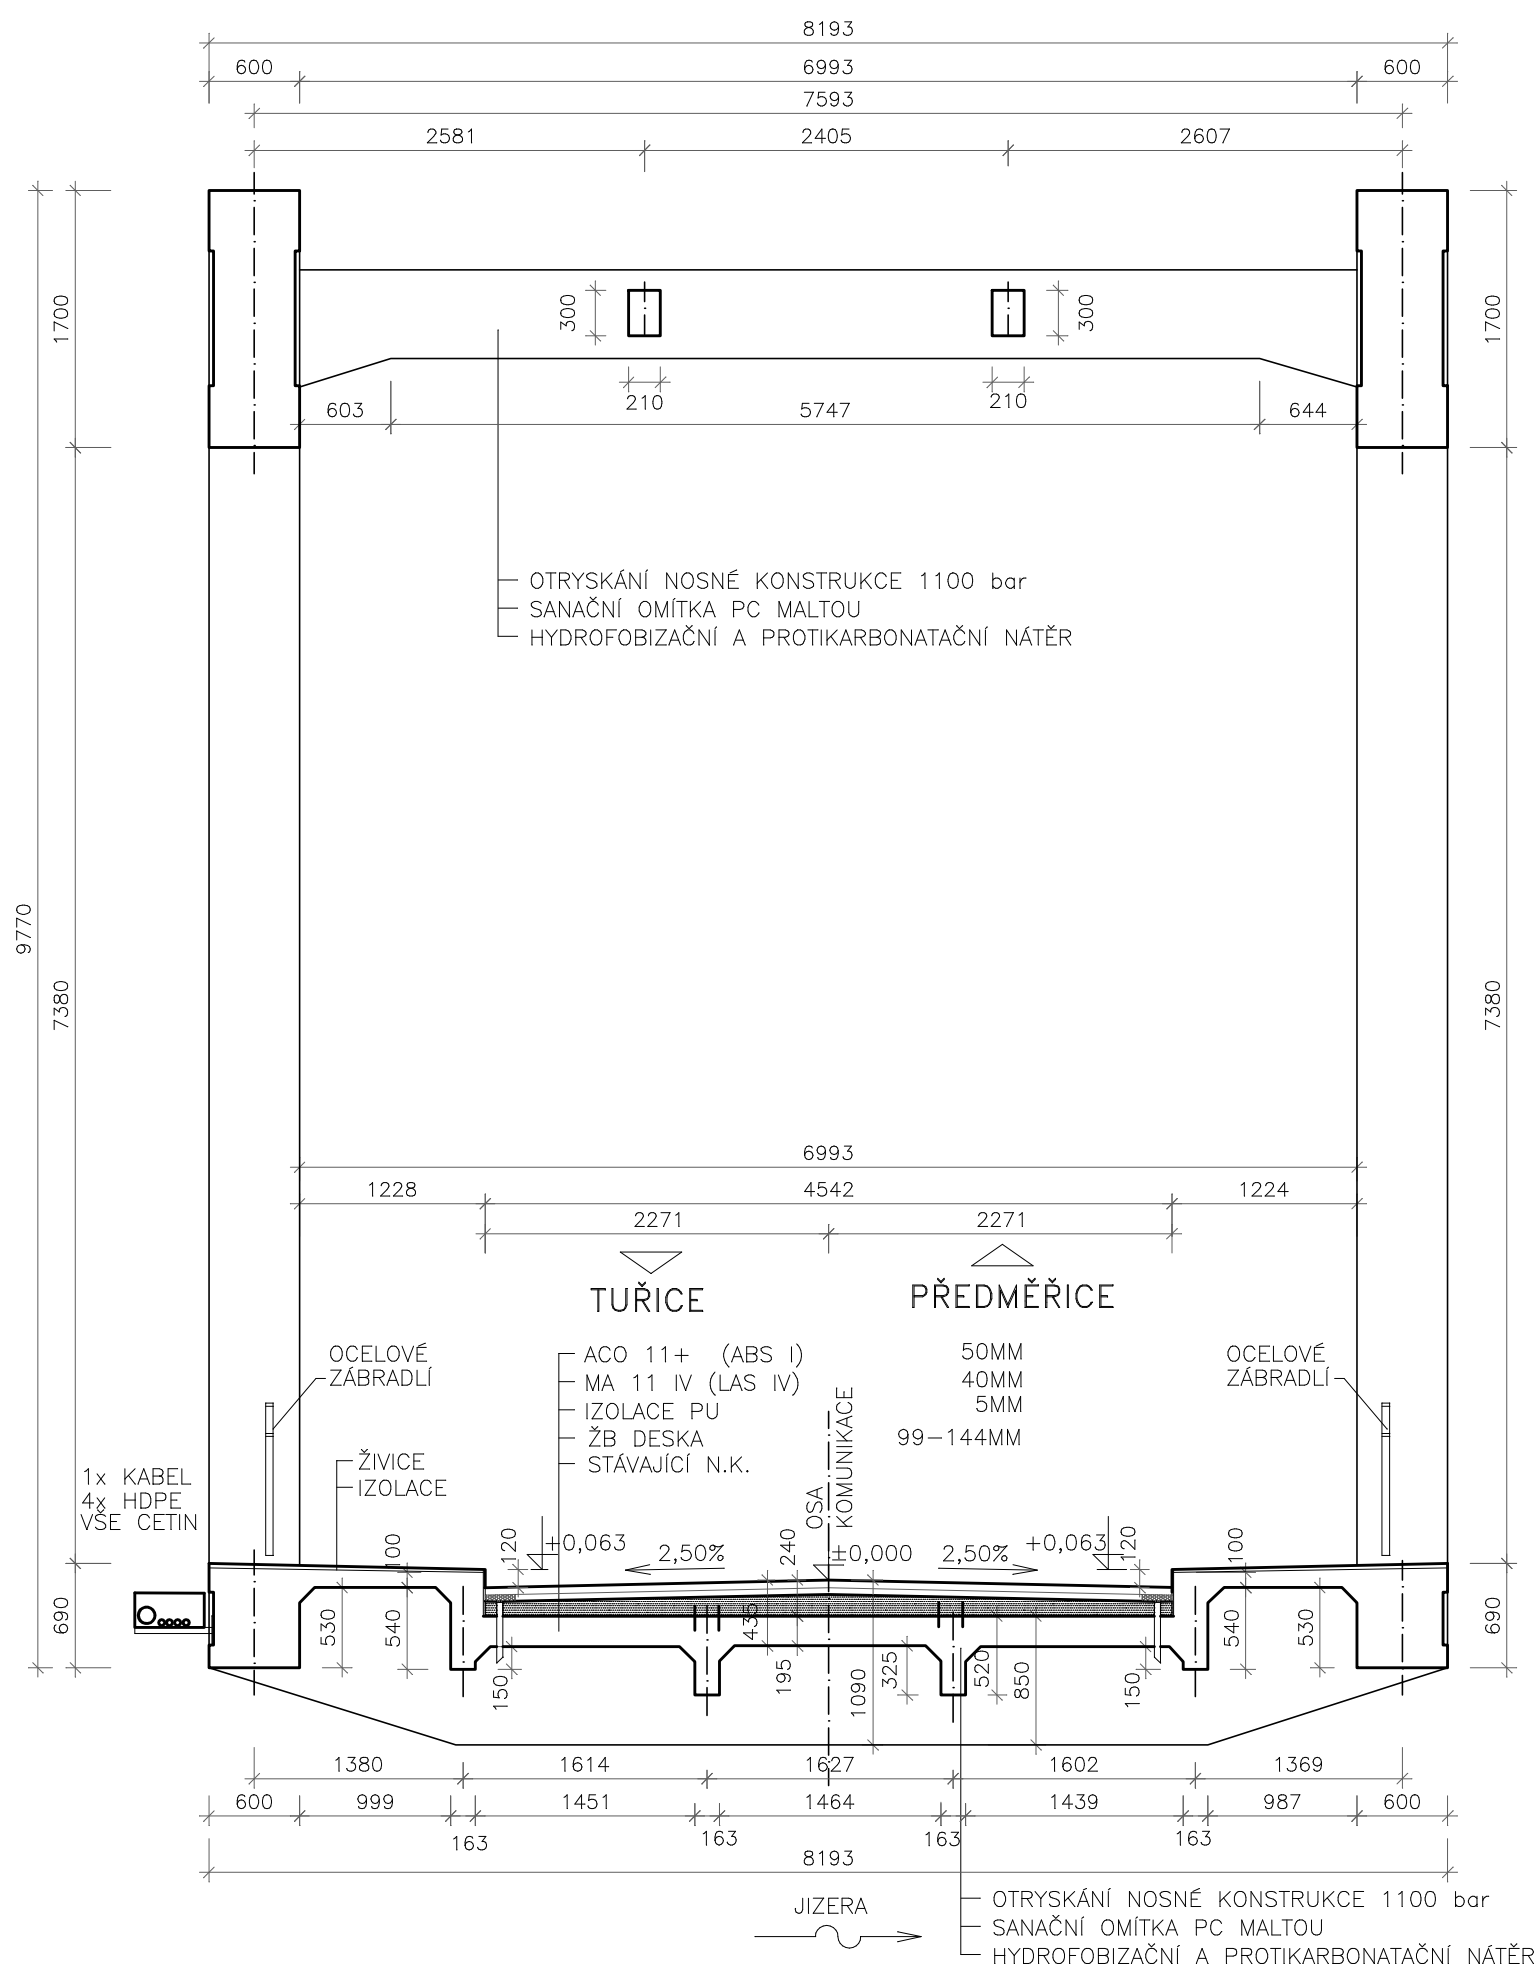

ŘEZ V POLOVINĚ ROZPĚTÍ – STÁVAJÍCÍ STAV

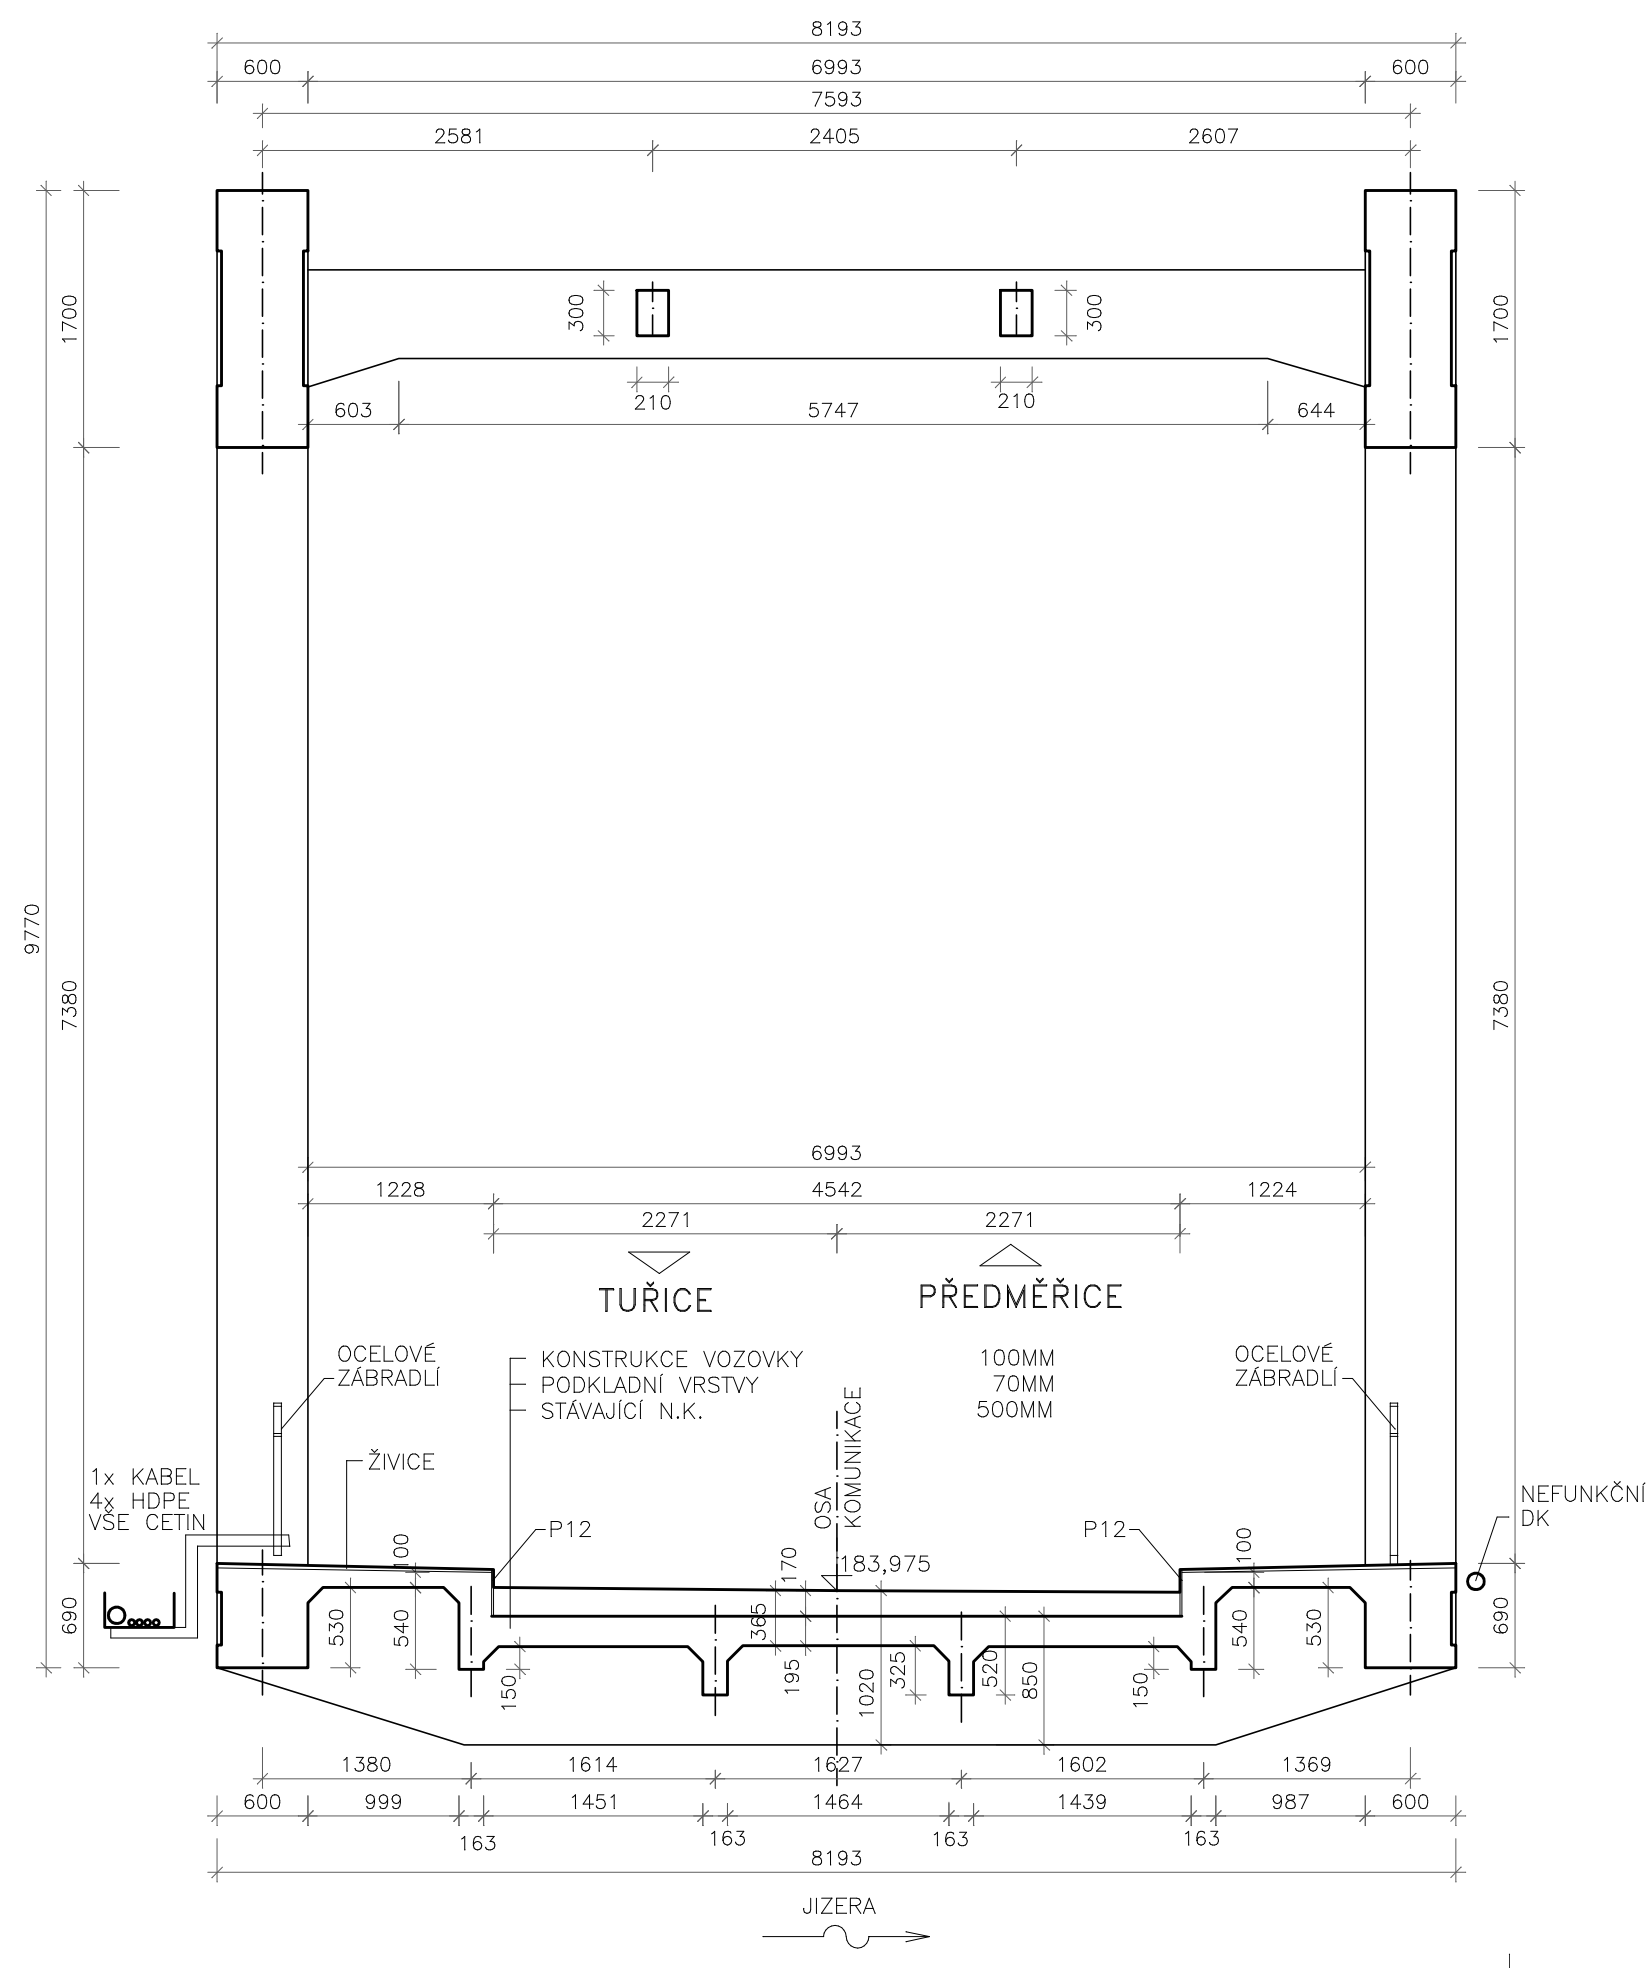

ATELIÉR PROJEKTOVÁNÍ INŽENÝRSKÝCH STAVEB s.r.o.						
AKCE: II/610 TUŘICE, MOST EV.Č. 610-019 PŘES JIZERU V TUŘICÍCH				OHRADNÍ 24B PRAHA 4 tel. 241 481 215 e-mail: apis@apis-sro.eu 		
ZADAVATEL:		HLAVNÍ INŽENÝR PROJEKTU: Ing. Josef JIROTKA <i>J. Jirotka</i>			ZAK. ČÍSLO: 3212/02	
 KŠÚS STŘEDODĚSKÉHO KRAJE, přísp. org.	ODP.PROJEKTANT:	VYPRACOVAL:	KONTROLOVAL:		FORMÁTÚ A4: 3	
	Ing. Jan TUREK	Ing. Jan TUREK	Ing. Petr TUREK		DATUM: BŘEZEN 2020	
	<i>Turek J</i>	<i>Turek J</i>	<i>Turek P</i>		STUP.PROJ. MĚŘIT. PŘÍLOHA:	
KRAJ: STŘEDODĚSKÝ		OKRES: MLADÁ BOLESLAV		K.Ú.: TUŘICE, PŘEDMĚŘICE N/J		PDPS
STAV. OBJEKT SO 201		VZOROVÝ PŘÍČNÝ ŘEZ			1 : 50 B.3.4	