



# PŘÍČNÉ ŘEZY V OSE ULOŽENÍ

ŘEZ NA OPĚŘE I 1:50

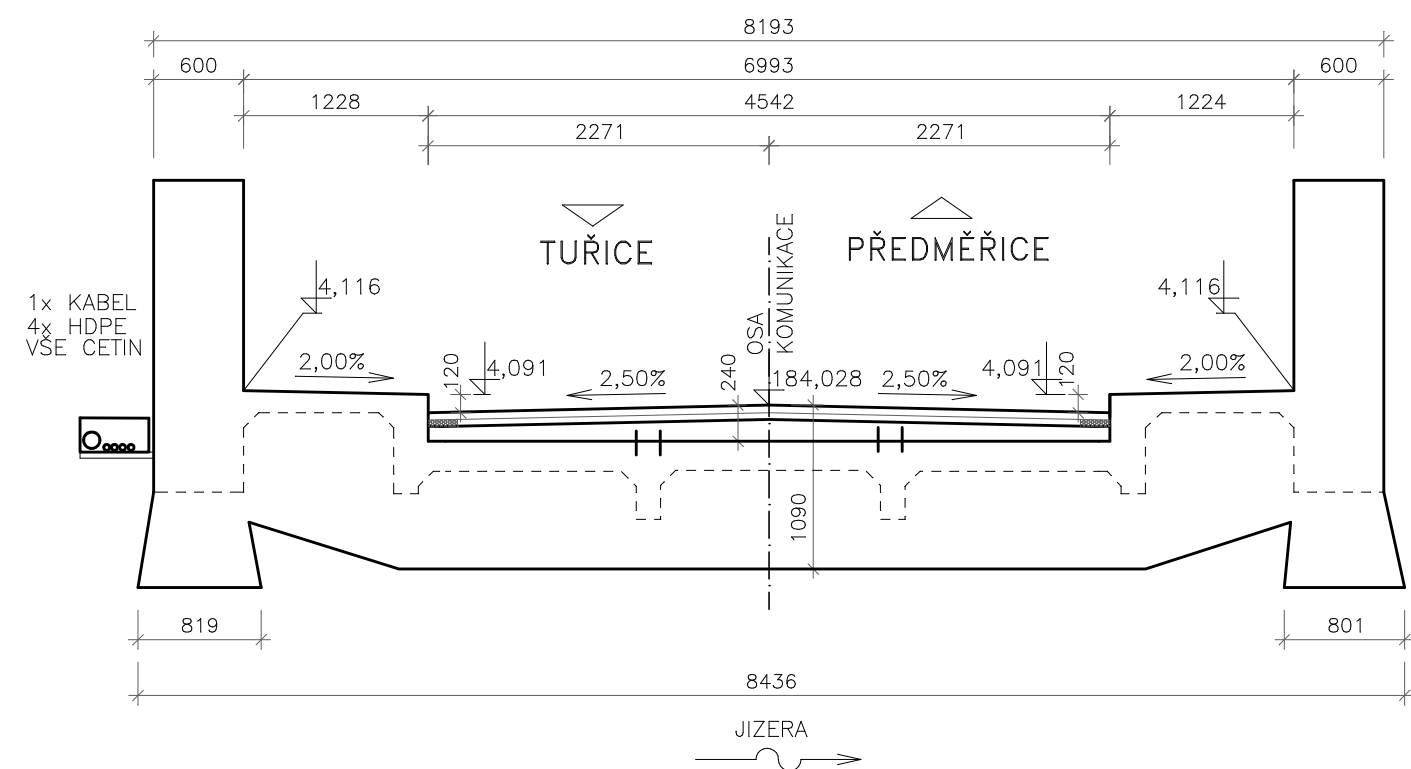

ŘEZ NA OPĚŘE II 1:50

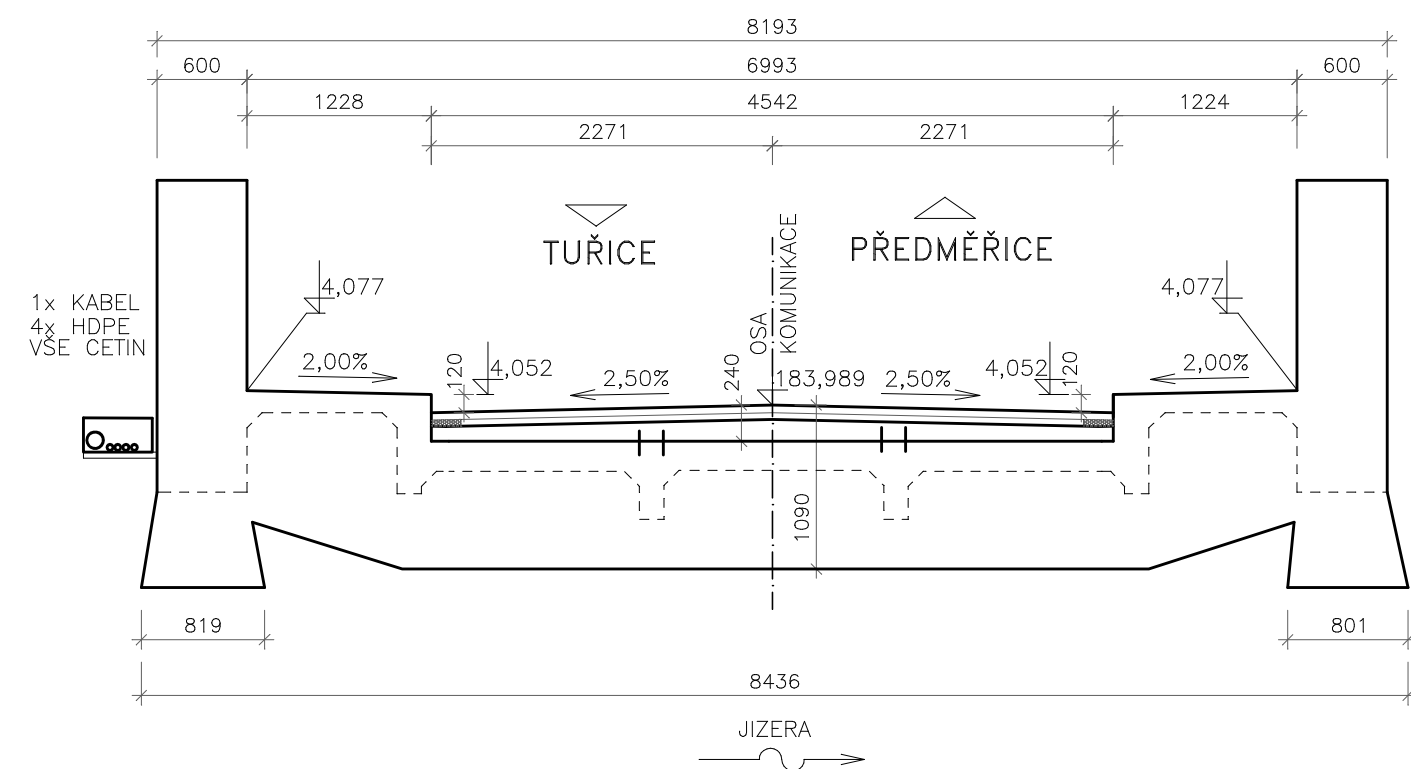

ATELIÉR PROJEKTOVÁNÍ INŽENÝRSKÝCH STAVEB s.r.o.						
AKCE: <b>II/610 TUŘICE, MOST EV.Č. 610-019 PŘES JIZERU V TUŘICÍCH</b>				OHRADNÍ 24B PRAHA 4 tel: 241 481 215 e-mail: apis@apis-sro.eu		
ZADAVATEL: <b>KSÚS</b> KRAJSKÁ SPRÁVA A ÚDRŽBA SILNIC Středočeského kraje KSÚS STŘEDOČESKÉHO KRAJE, příspěv. org.		HLAVNÍ INŽENÝR PROJEKTU: Ing. Josef JIROTKA ODP.PROJEKTANT: Ing. Jan TUREK VYPRACOVAL: Ing. Jan TUREK KONTROLOVAL: Ing. Petr TUREK			ZAK. ČÍSLO: <b>3212/08</b>	
KRAJ: STŘEDOČESKÝ OKRES:MLADÁ BOLESLAV K.Ú.:TUŘICE, PŘEDMĚŘICE N/J		FORMÁTŮ A4: 2			DATUM: BŘEZEN 2020	
STAV. OBJEKT <b>SO 201</b>		PŘÍČNÉ ŘEZY V OSE ULOŽENÍ			STUP.PROJ. <b>PDPS</b>	MEŘIT. 1 : 50
					PŘÍLOHA: <b>B.3.7</b>	