


DRUH POVRCHU UZEMÍ  
KATASTRALNÍ UZEMÍ  
OKRES: MLADÁ BOLESLAV  
KRAJ: STŘEDOČESKÝ  
SKLONOVÉ POMĚRY:

OSTATNÍ PLOCHA		VODNÍ PLOCHA		PŘEDMĚŘICE NAD JIZEROU		OSTATNÍ PLOCHA	
TUŘICE							

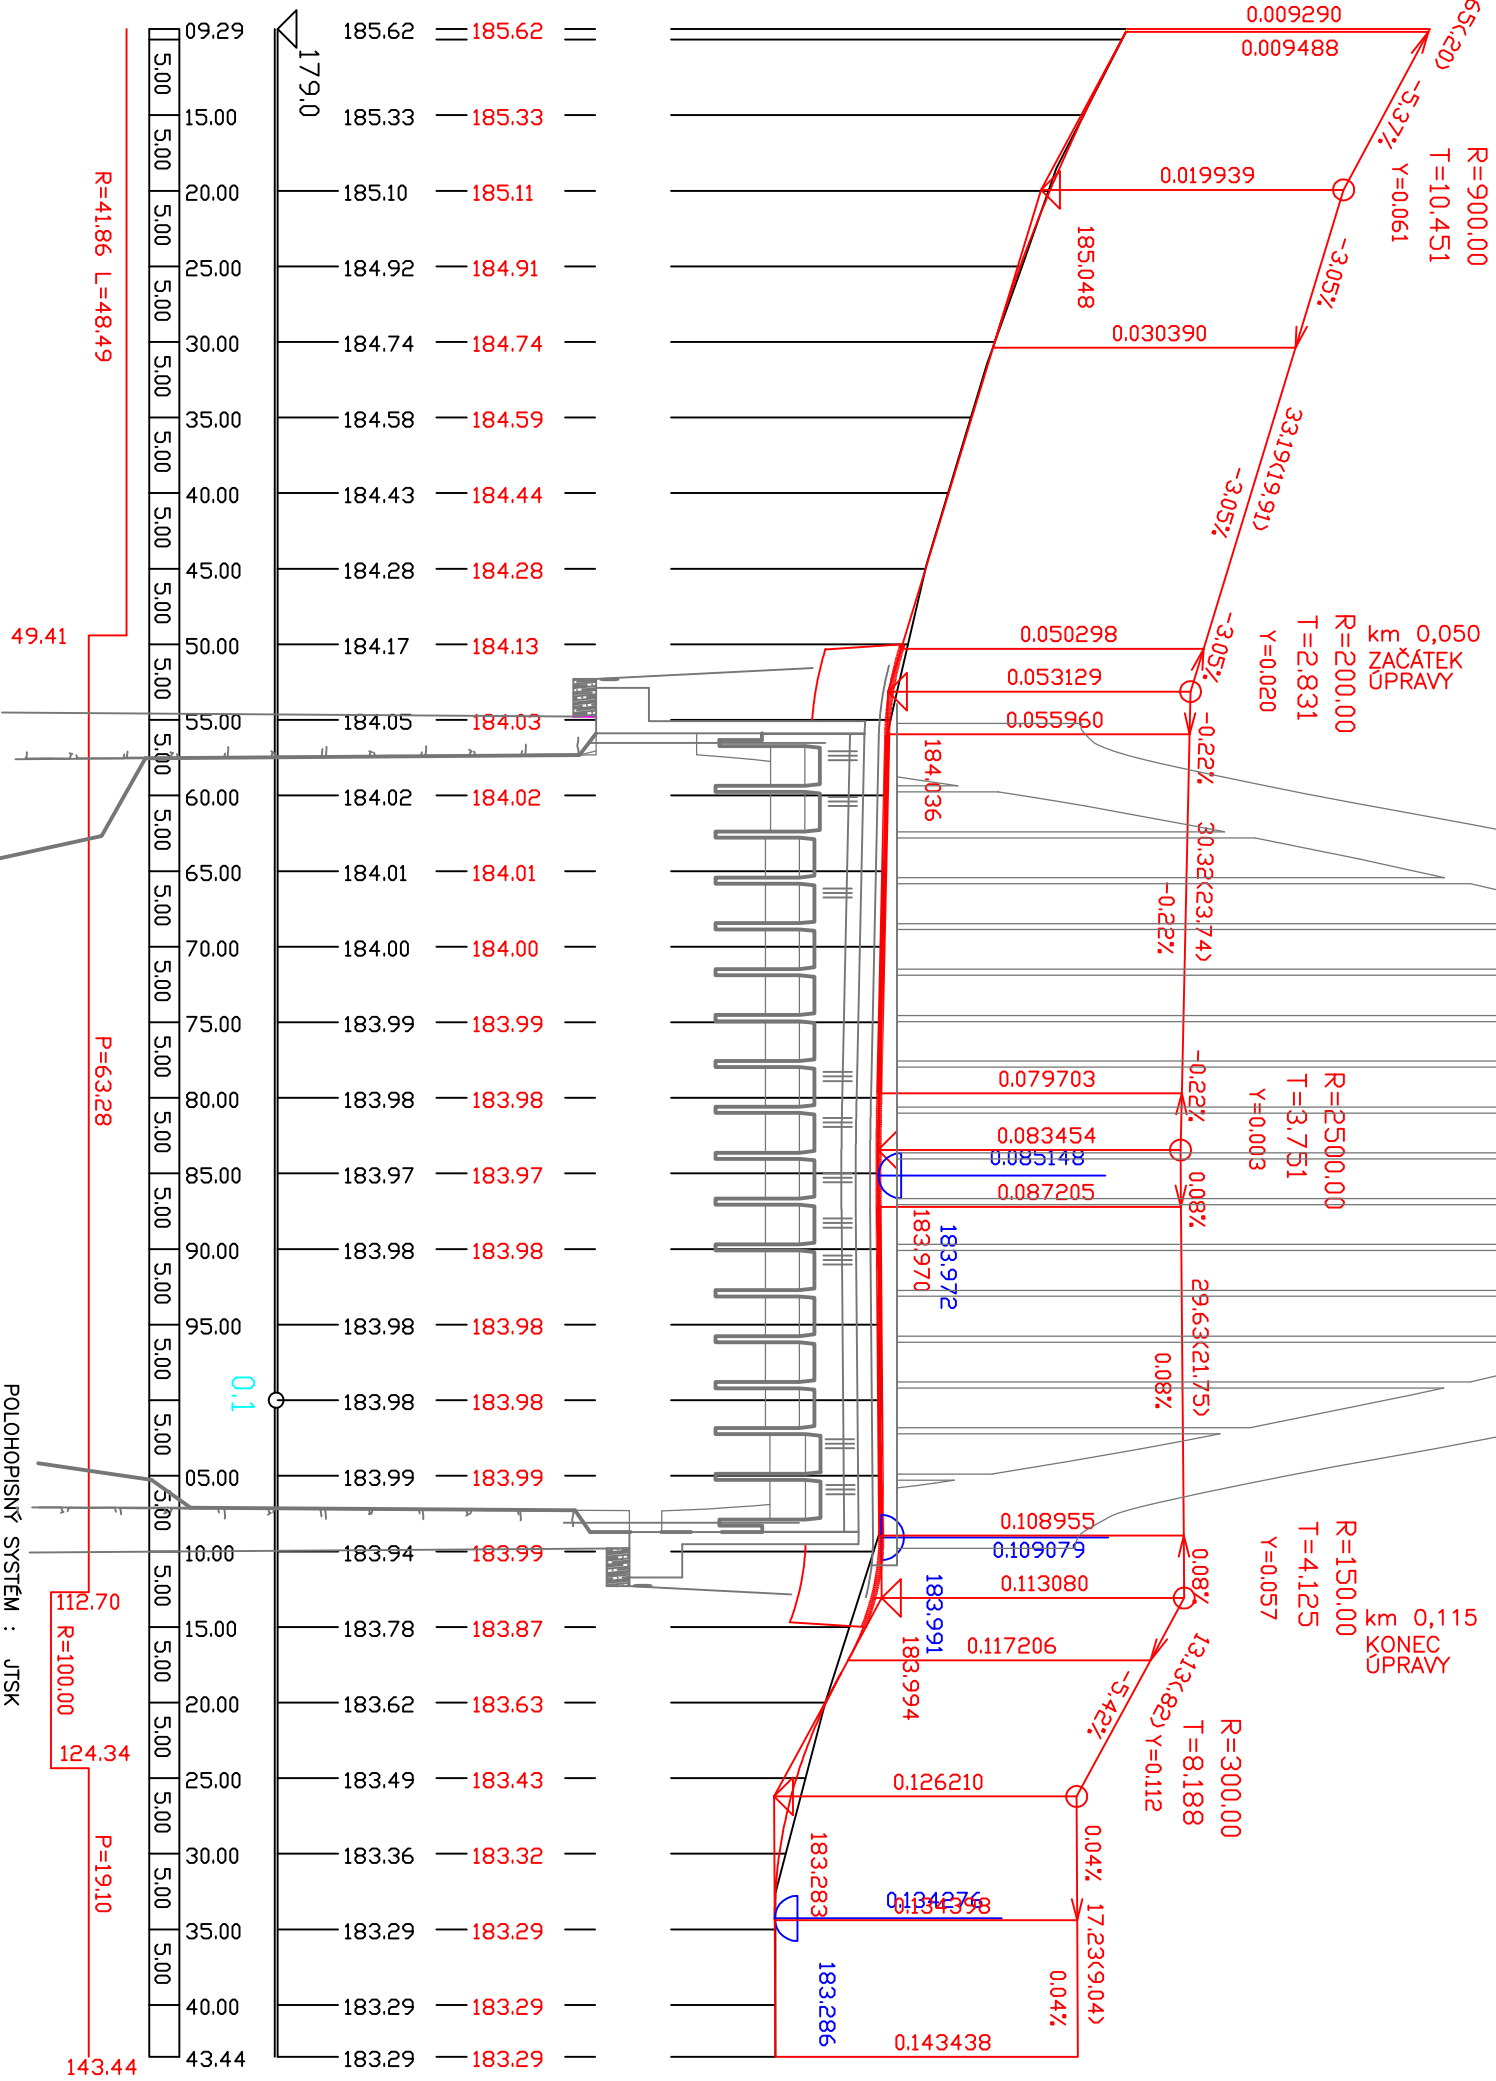

KÁTY NIVELETY:  
KÁTY TERÉNU:  
SROVNÁVACÍ ROVINA:  
STANIČENÍ:  
VZDALENOST PŘ. ŘEZŮ:  
SMĚROVÉ POMĚRY:

POLOHOPISNÝ SYSTÉM : JTSK

VÝŠKOVÝ SYSTÉM : BALT PO VYROVNÁNÍ

## ATELIÉR PROJEKTOVÁNÍ INŽENÝRSKÝCH STAVEB s.r.o.

AKCE:

II/610 TUŘICE, MOST EV.Č. 610-019  
PŘES JIZERU V TUŘICÍCH

ZADAVATEL:



KSÚS STŘEDOČESKÉHO  
KRAJE, příspěvk. org.

HLAVNÍ INŽENÝR PROJEKTU: Ing. Josef JIROTKA  
ODP. PROJEKTANT: Ing. Josef JIROTKA  
VYPRACOVAL: Ing. Josef JIROTKA  
KONTROLOVAL: Ing. Karel ČÁSLAVSKÝ

ZAK. ČÍSLO:

3212/02

FORMÁTŮ A4:

2

DATUM:

BŘEZEN 2020

KRAJ: STŘEDOČESKÝ OKRES: MLADÁ BOLESLAV K.Ú.: TUŘICE, PŘEDMĚŘICE N/Ú

STUP. PROJ.

MEŘIT.

PŘÍLOHA:

STAV. OBJEKT

SO 101

PODÉLNÝ PROFIL

PDPs

1 : 500/50

B.1.3

OHRADNÍ 24B  
PRAHA 4  
tel: 241 481 215  
e-mail: apis@apis-sto.eu

