

ČÁST A

VÝŠKOVÝ SYSTÉM Bpv

SOUŘADNICOVÝ SYSTÉM S-JTSK

Číslo změny:	Obsah změny:	Datum změny:
01	-	-
02	-	-
03	-	-

Objednatel:

Středočeský kraj

**STŘEDOČESKÝ KRAJ
KRAJSKÝ ÚŘAD**

Zborovská 11, 150 21 Praha 5

Generální projektant:



SUDOP PRAHA a.s.
Olšanská 1a, 130 80 Praha 3
tel.: +420 267 094 111
fax: +420 224 230 316
e-mail: praha@sudop.cz

Hlavní inženýr projektu:

ING. PETR ZÍKA

Středisko:

209 - MOSTŮ

Vedoucí střediska:	Odpovědný projektant SO, IO, PS:	Vypracoval:	Kontroloval:
ING. DANA WANGLER	ING. PETR ZÍKA	ING. PETR ZÍKA	ING. TOMÁŠ MARTINEK

Název akce:

II-240 VELVARY - REKONSTRUKCE MOSTU EV.Č.240-022

Číslo smlouvy:

14 136 209

Projektový stupeň:

PDPS

Část:

ČÁST A - SOUHRNNÉ ŘEŠENÍ STAVBY

Datum:

01/2017

Číslo části:

A

Název přílohy:

DIO

Měřítko:

Počet formátů:

- 12

Číslo přílohy:


4.2

CELKOVÁ SITUACE DOPRAVNÍHO ZNAČENÍ


UZAVÍRKA MOSTU EV.Č. 240-022 V OBCI VELVARY



DETAIL "U" - UZAVÍRKA MOSTU

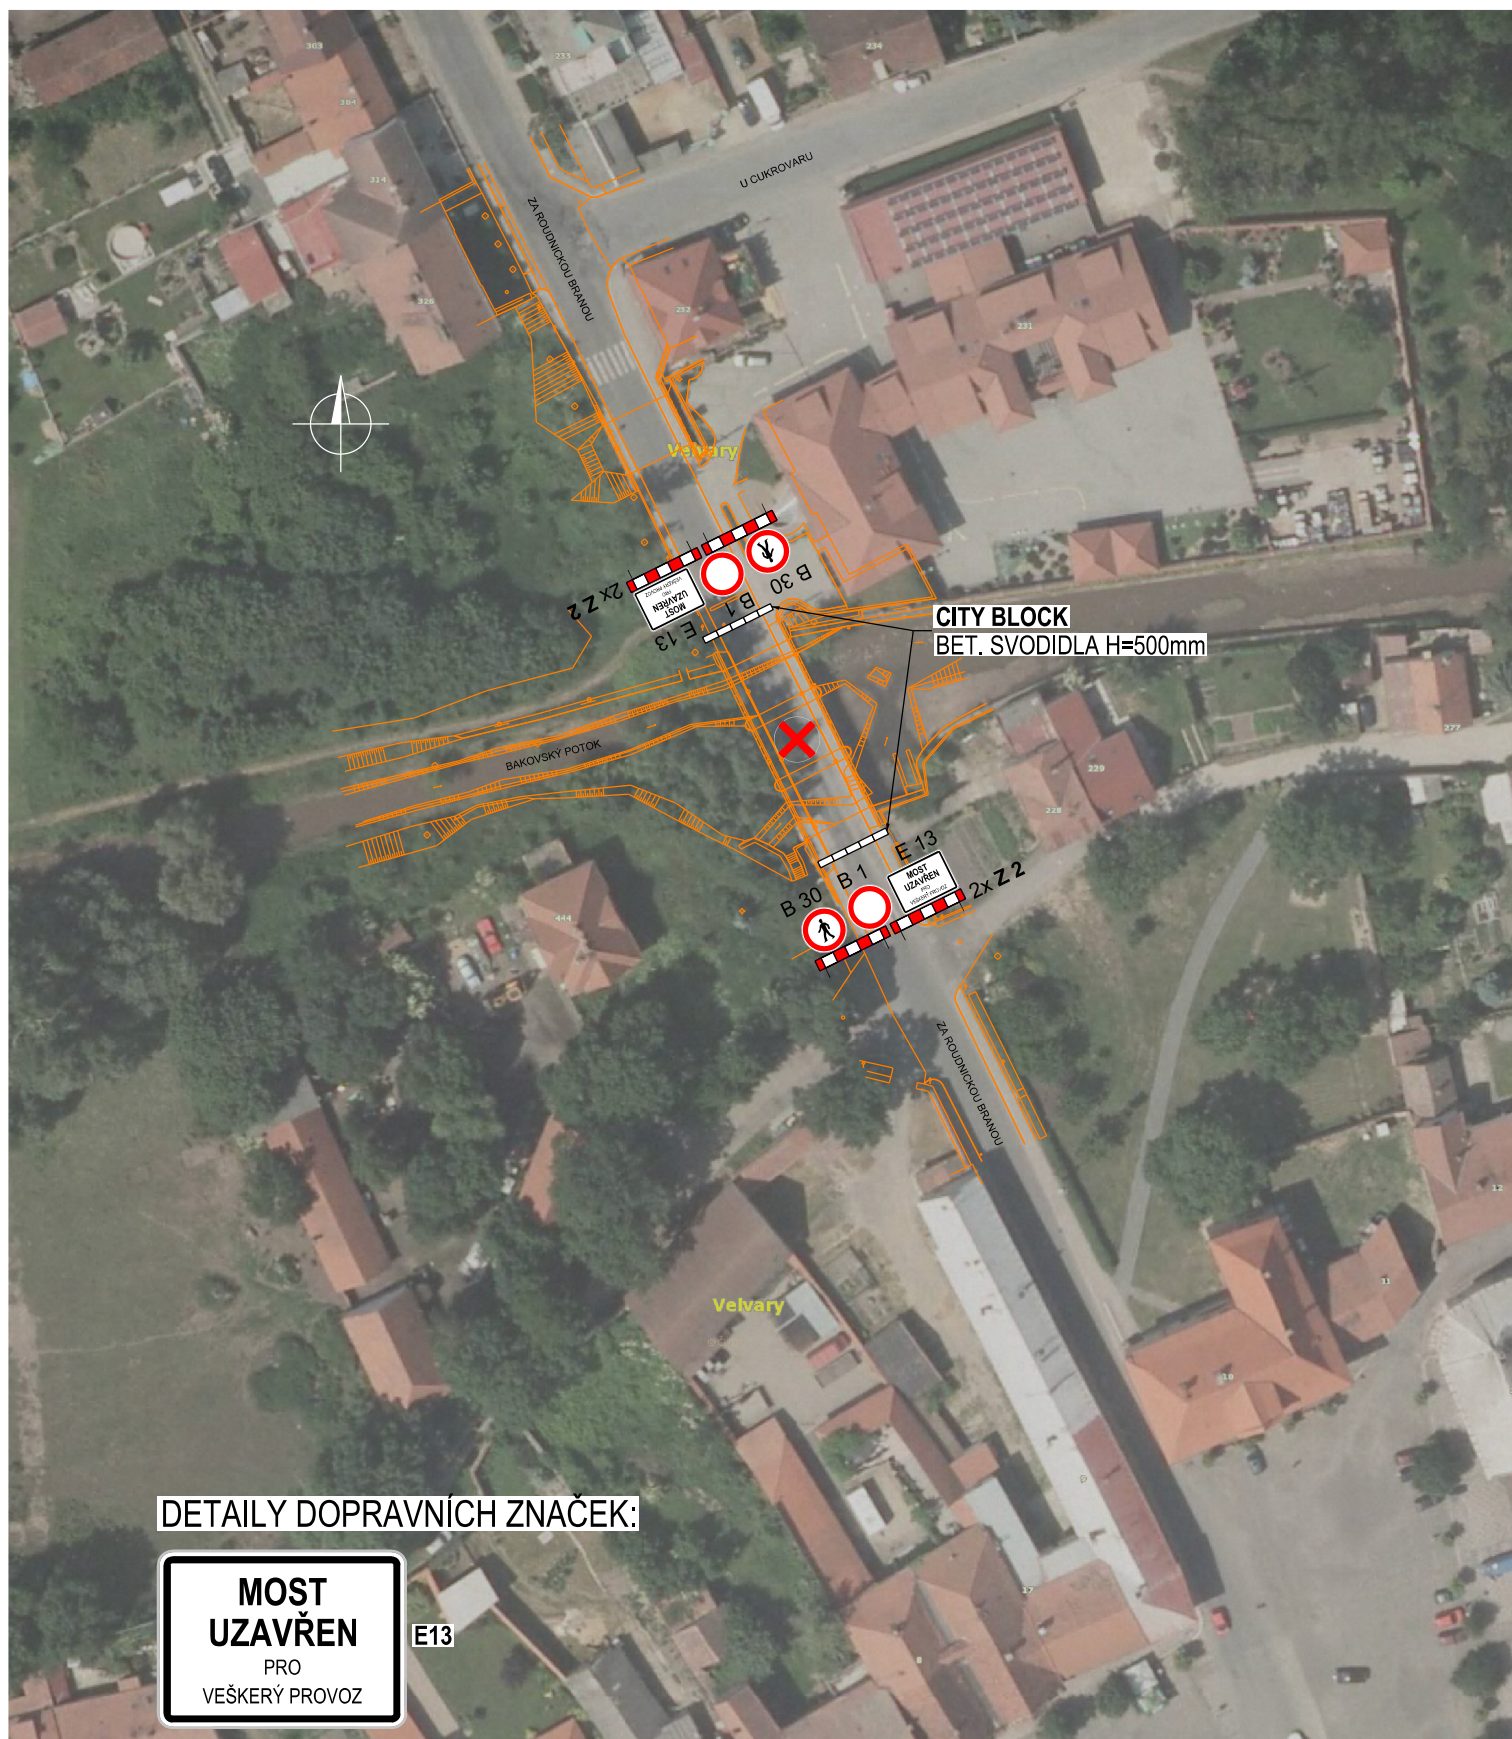

DETAIL "1" - VELVARY

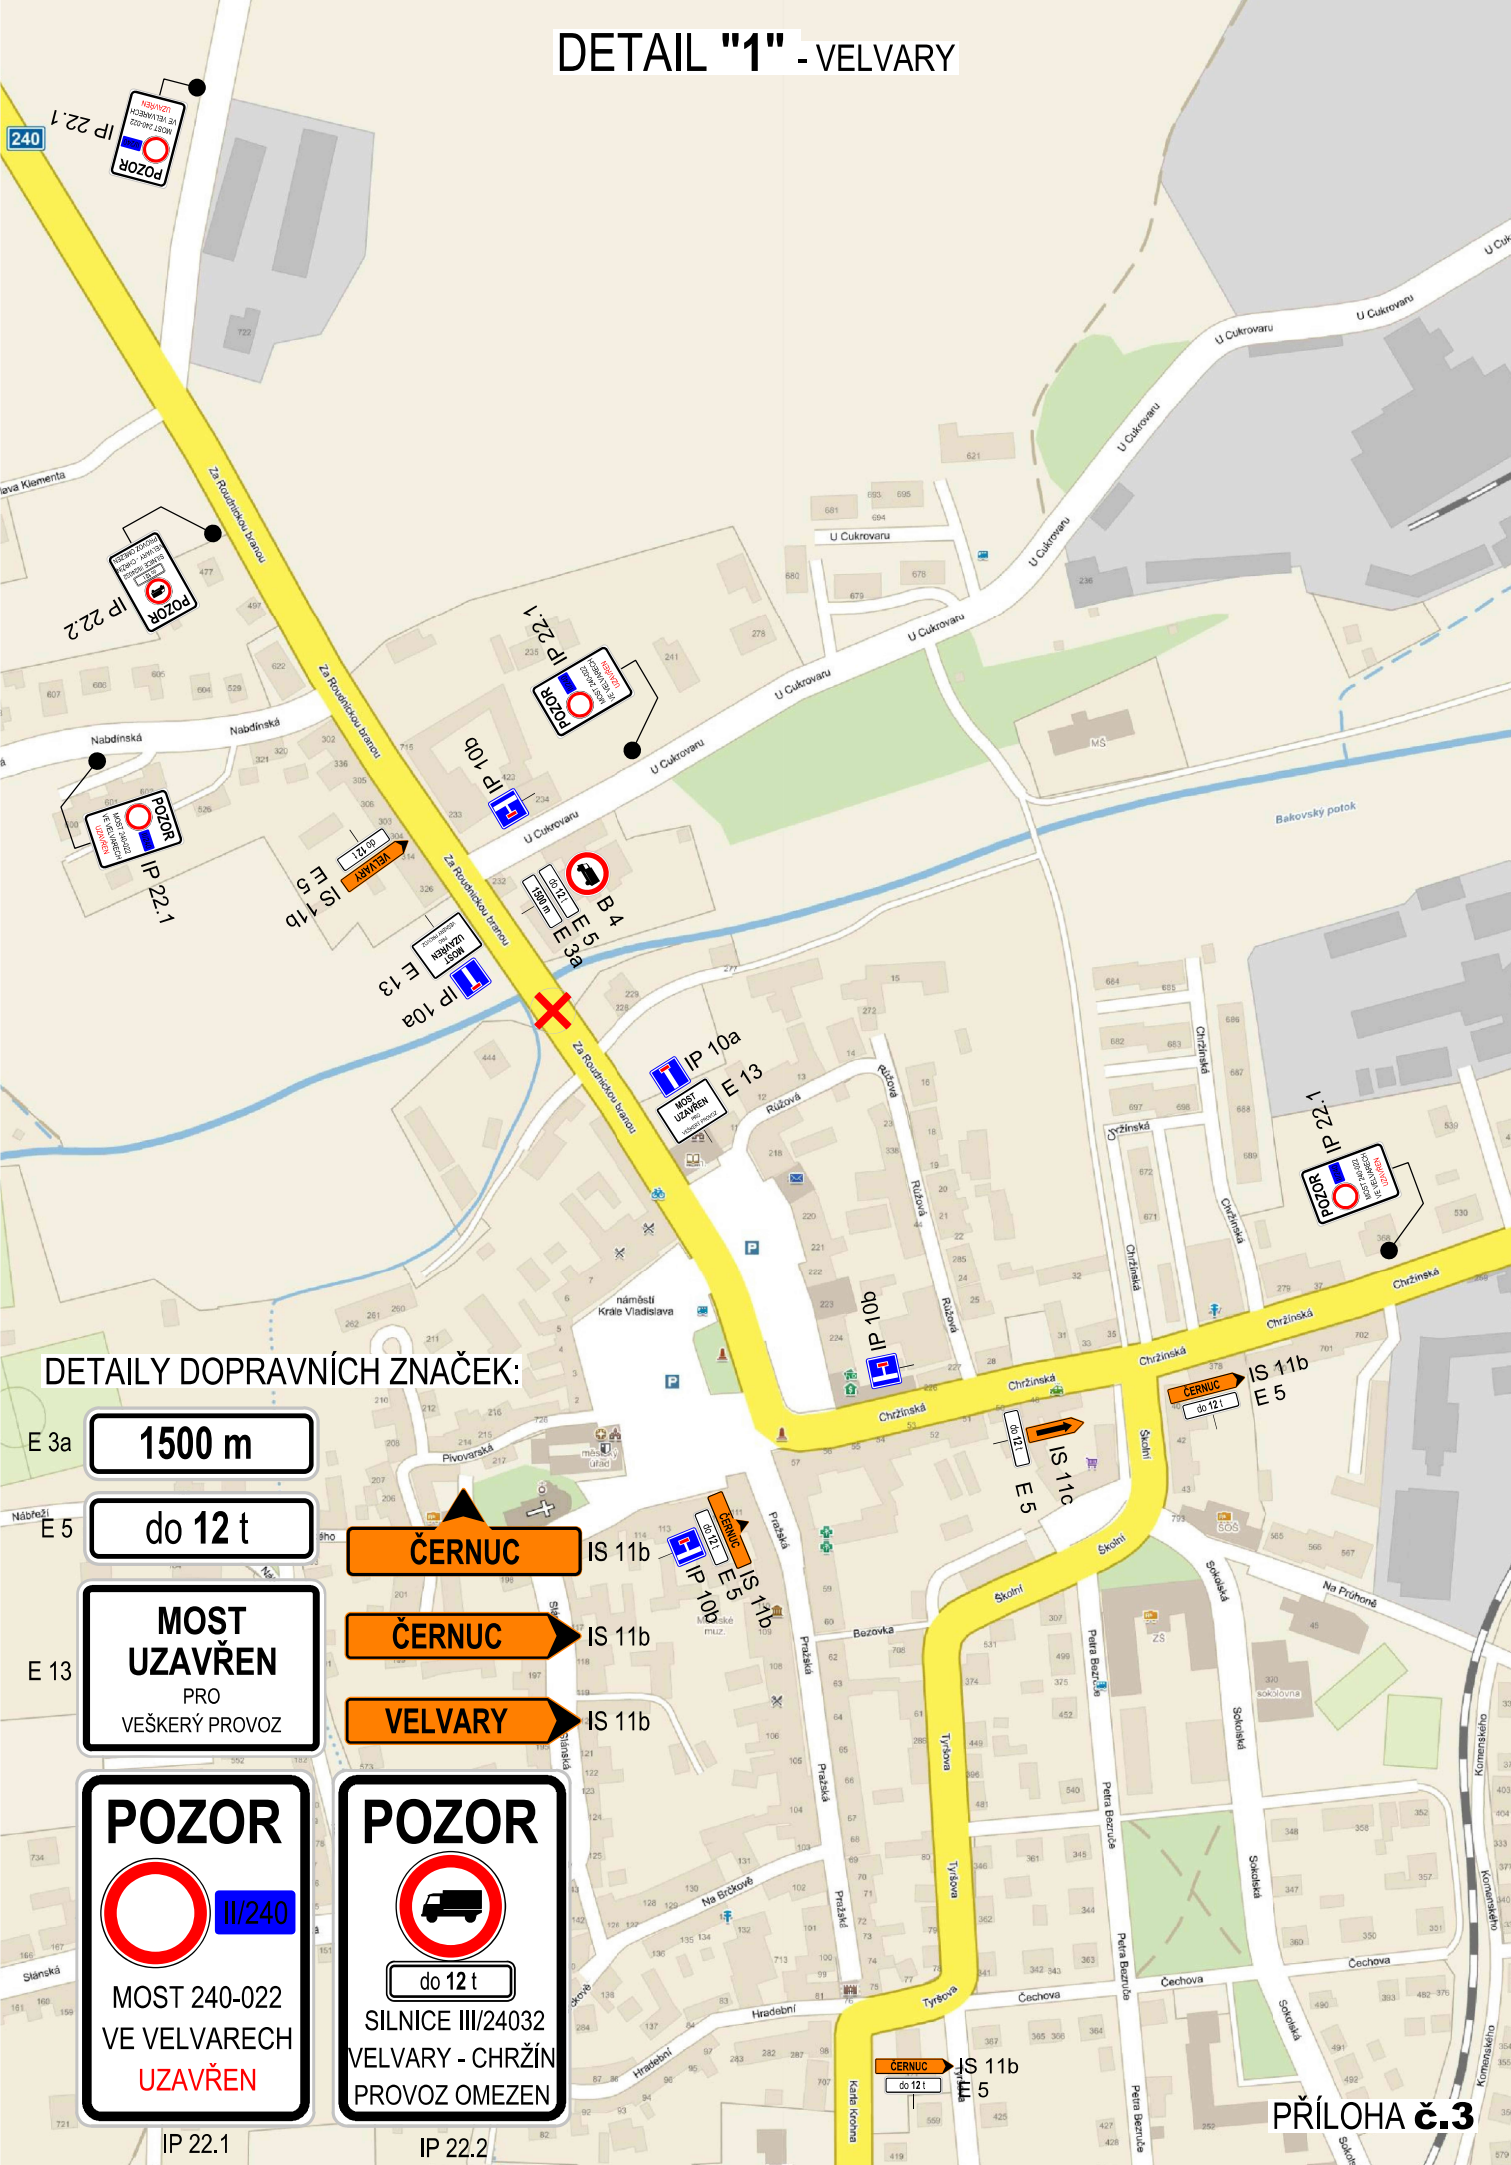

DETAILY DOPRAVNÍCH ZNAČEK:

1500 m

do 12 t

MOST UZAVŘEN
PRO
VEŠKERÝ PROVOZ

POZOR

MOST 240-022
VE VELVARECH
UZAVŘEN

ČERNÚC


ČERNÚC

VELVARY


POZOR

do 12 t
SILNICE III/24032
VELVARY - CHRŽÍN
PROVOZ OMEZEN

DETAIL "2" - KŘIŽOVATKA I/16 A II/616 (NOVÉ UHY)

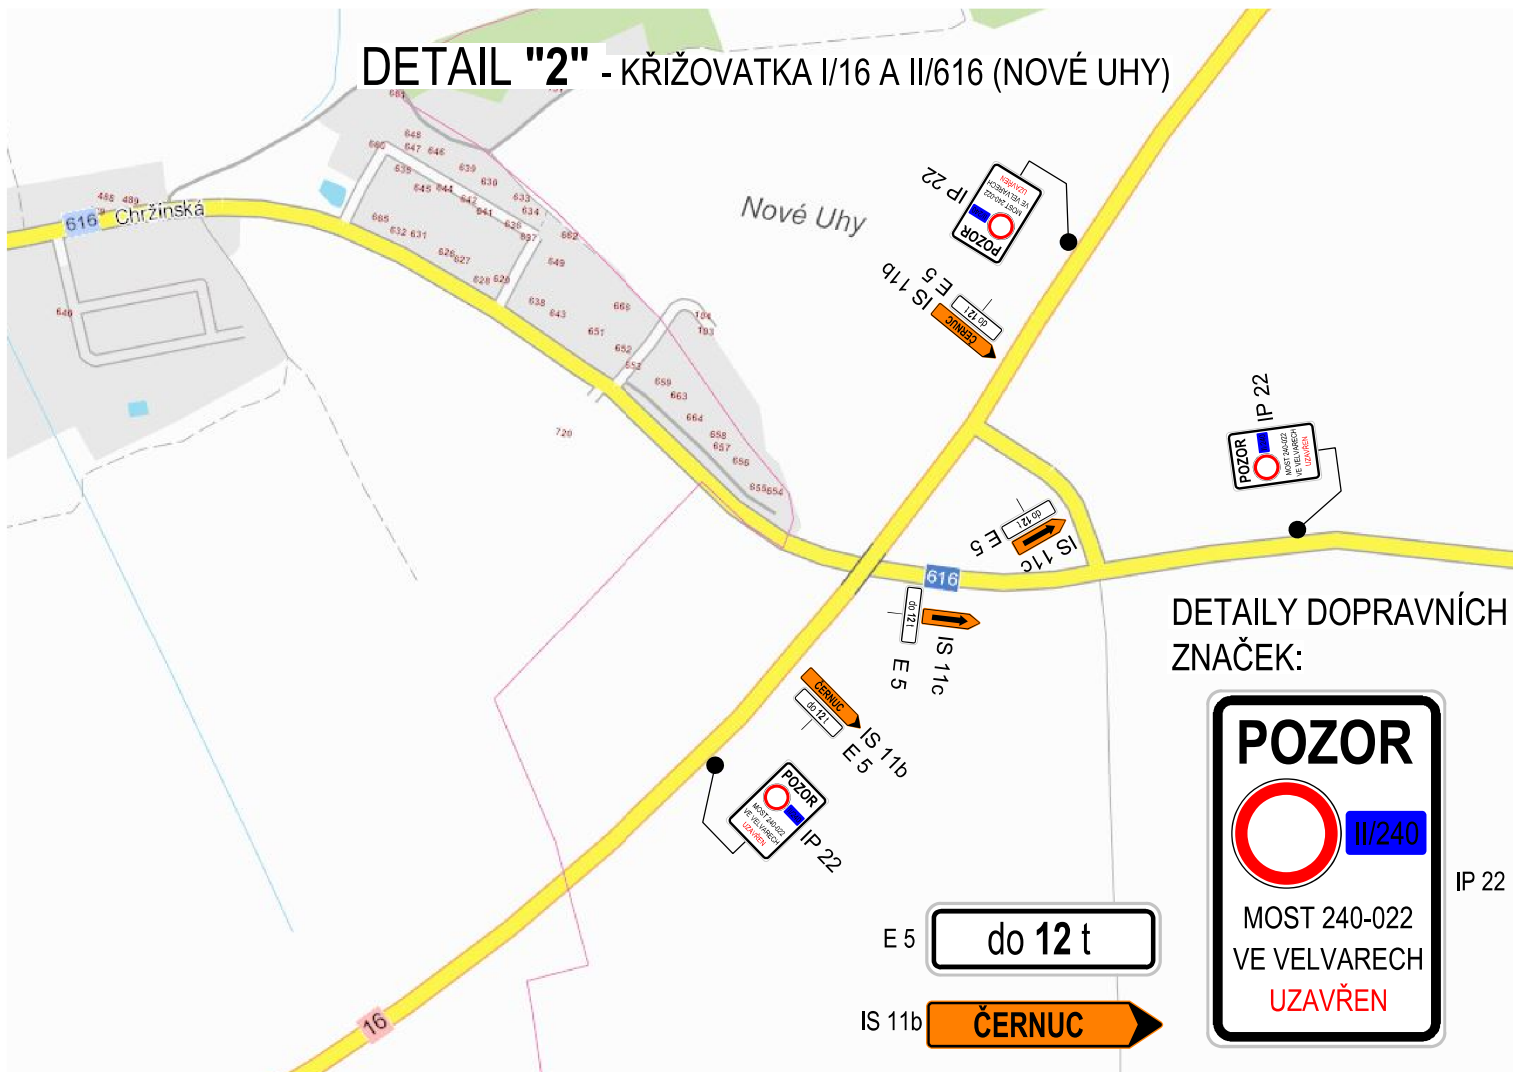

DETAIL "3" - KŘIŽOVATKA I/16 A III/24028 (VELVARY - MALOVARSKÉ PŘEDMĚSTÍ)

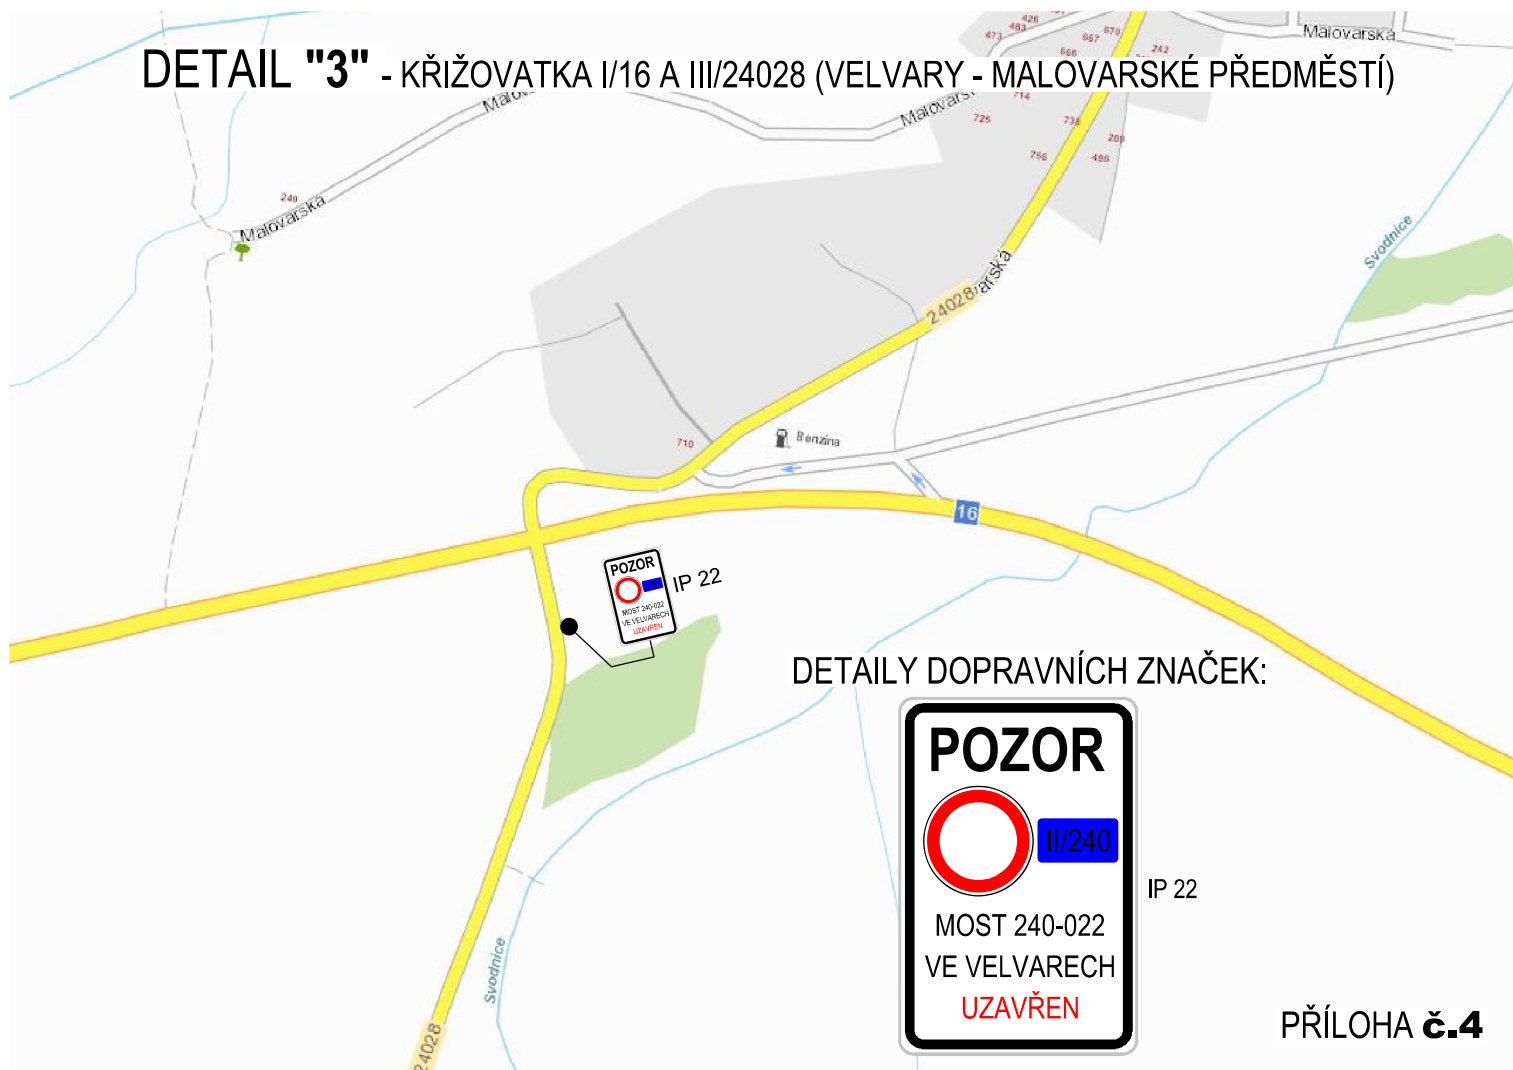

DETAIL "4" - KŘÍŽOVATKA I/16 A II/240 (VELKÁ BUČINA)

DETAILY DOPRAVNÍCH
ZNAČEK:



IP 22



IP 22

DETAIL "5" - KŘÍŽOVATKA I/16H A III/24034 (UHY)


DETAILY DOPRAVNÍCH ZNAČEK:



IP 22.1




IP 22.2

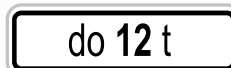


IS 11b

PŘÍLOHA č.5


DETAIL "6" - KŘÍŽOVATKA II/16 A II/118 (SLANÝ)

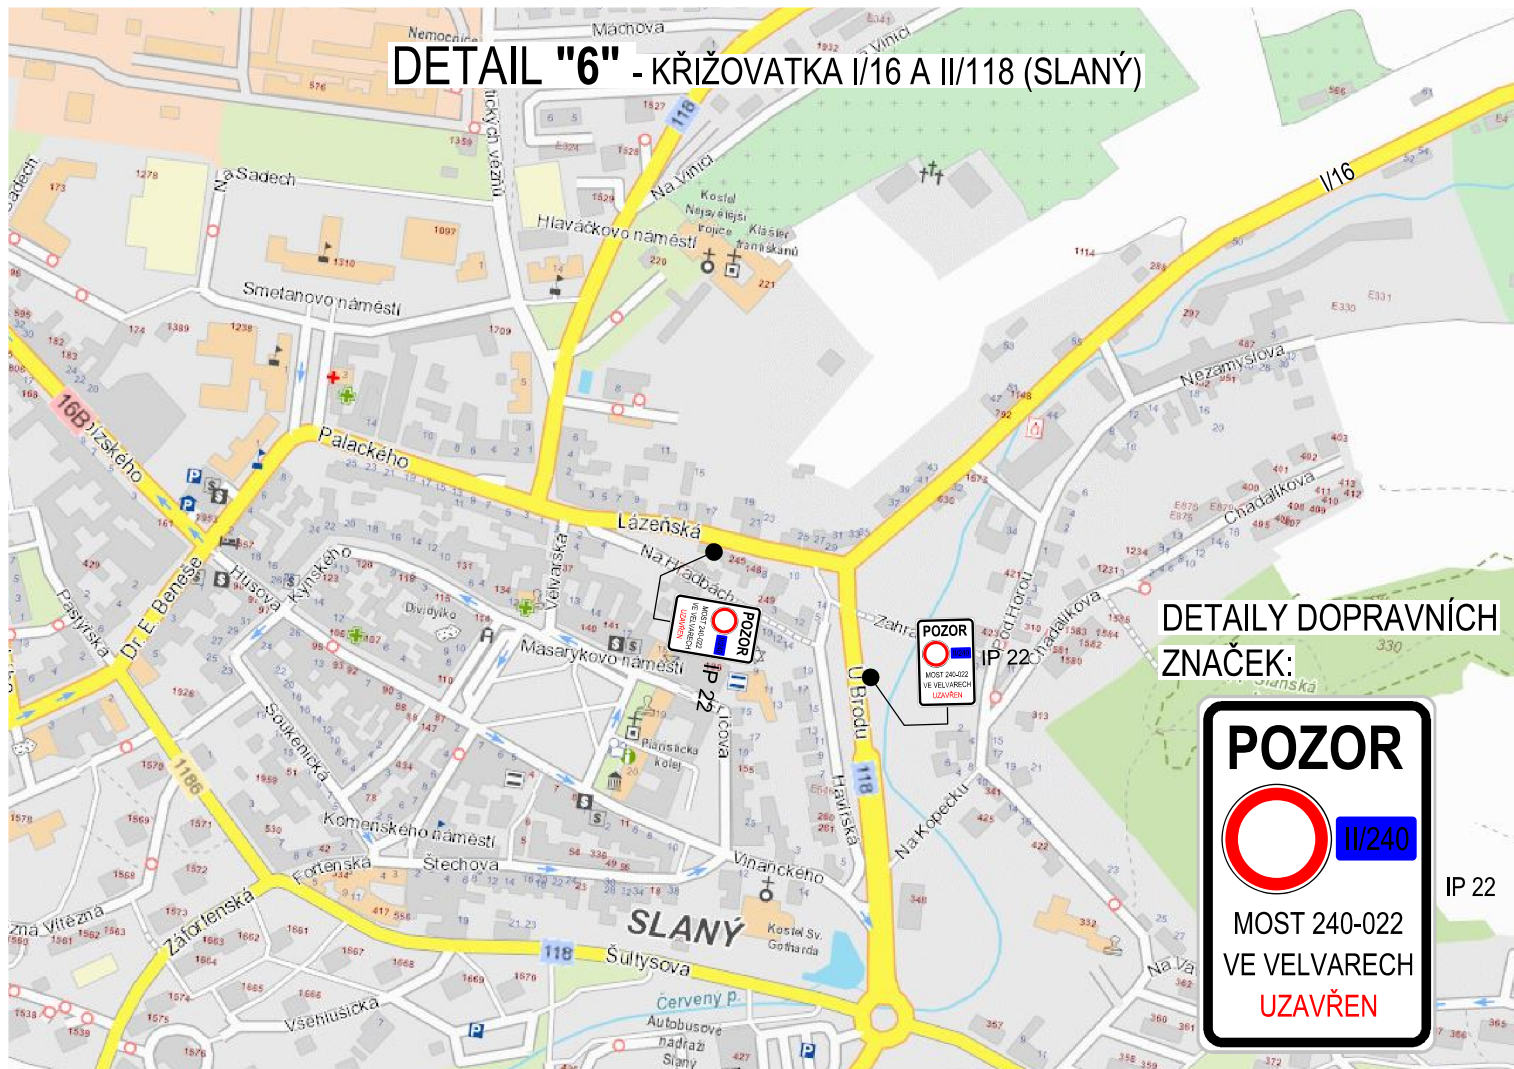


DETAIL "7" - KŘÍŽOVATKA II/118 A II/239 (ŠLAPANICE)

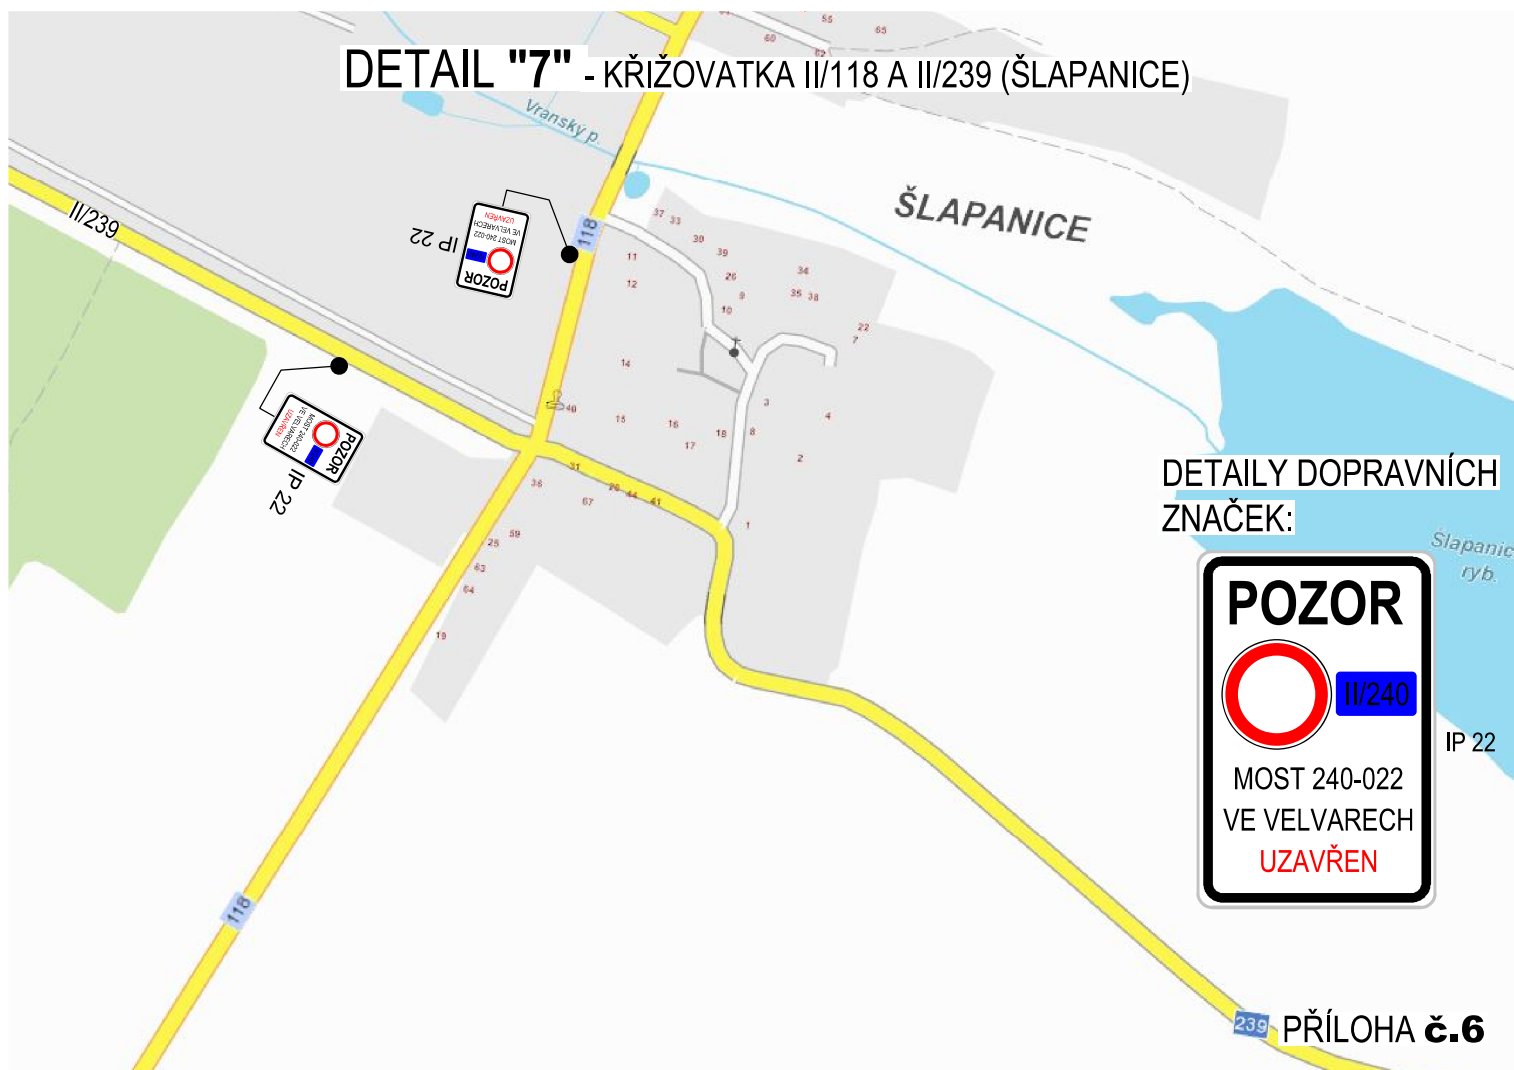

DETAIL "8" - KŘÍŽOVATKA II/240 A II/239 (ČERNUC)

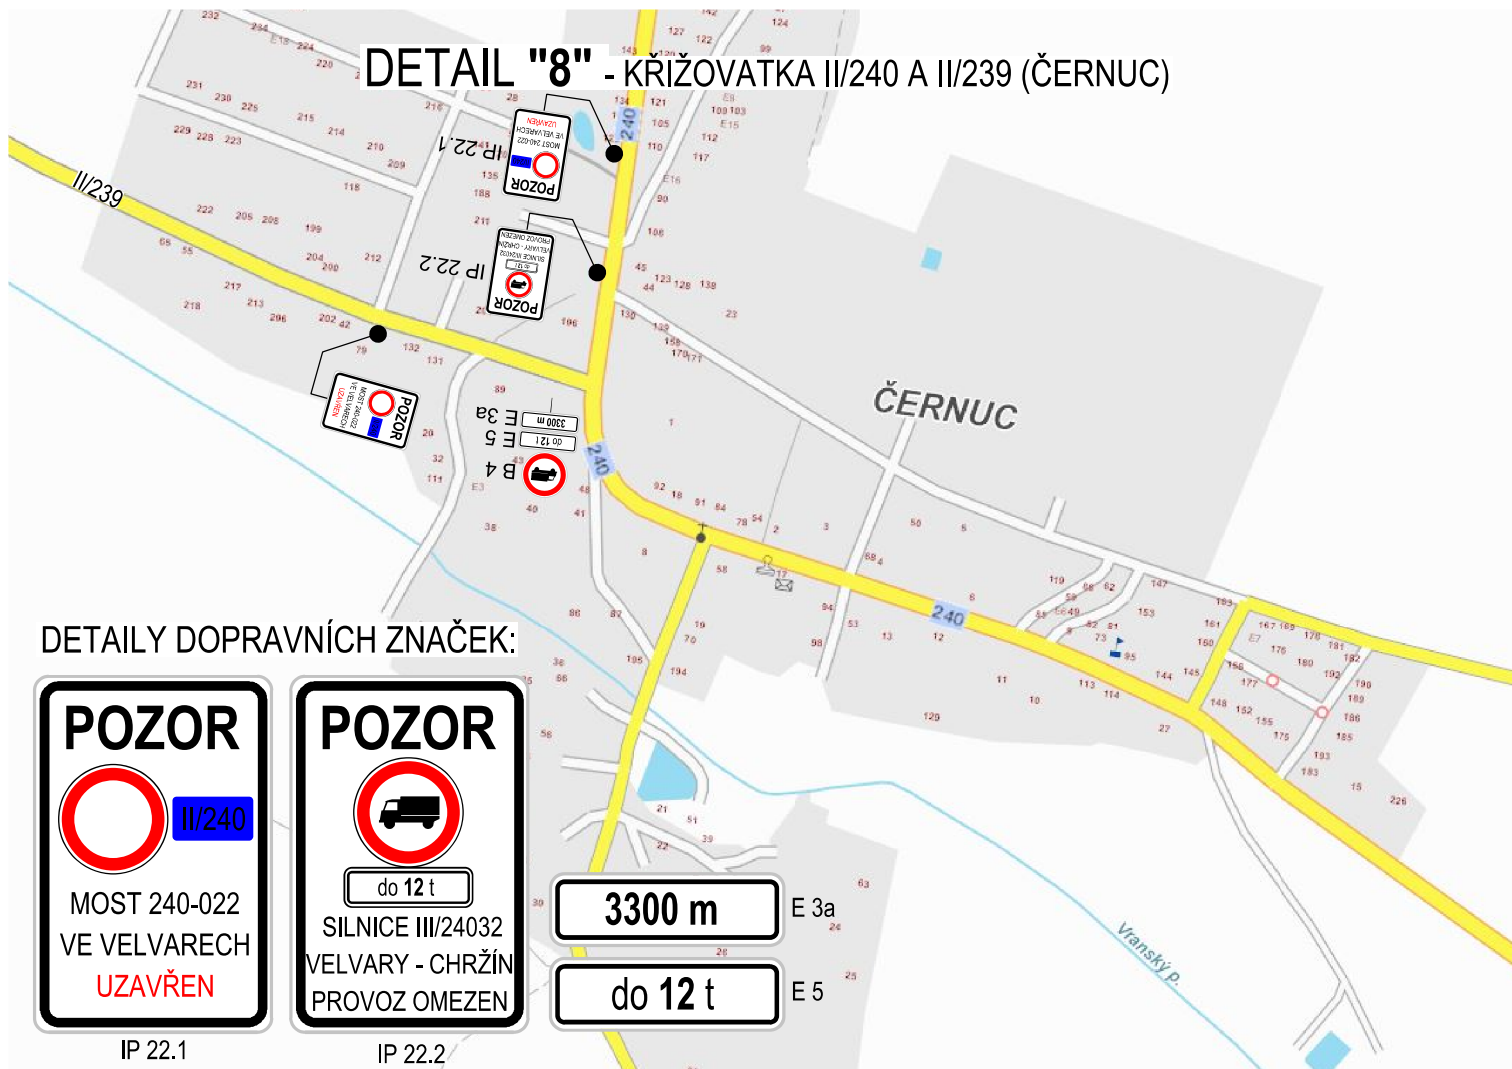


DETAIL "9" - KŘÍŽOVATKA II/240 A II/608 (D8 EXIT 29 - ROUDNICE NAD LABEM)

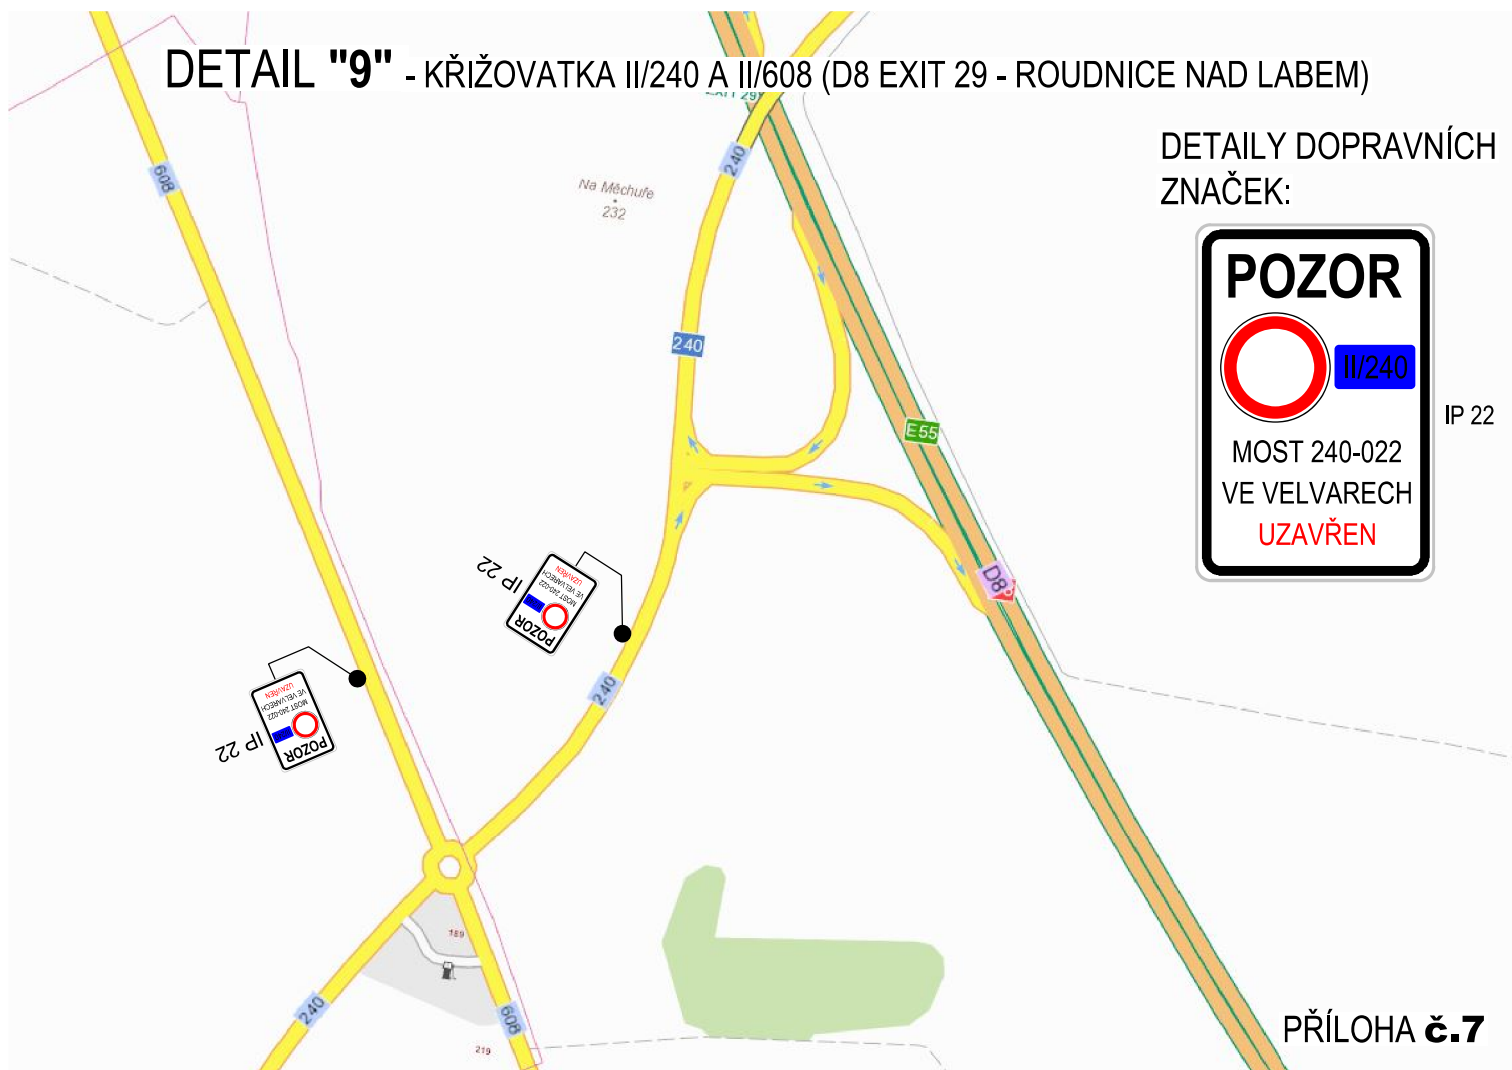

DETAIL "10" - KŘÍŽOVATKA I/16 A II/608 (D8 EXIT 18 - NOVÁ VES)

DETAILY DOPRAVNÍCH
ZNAČEK:

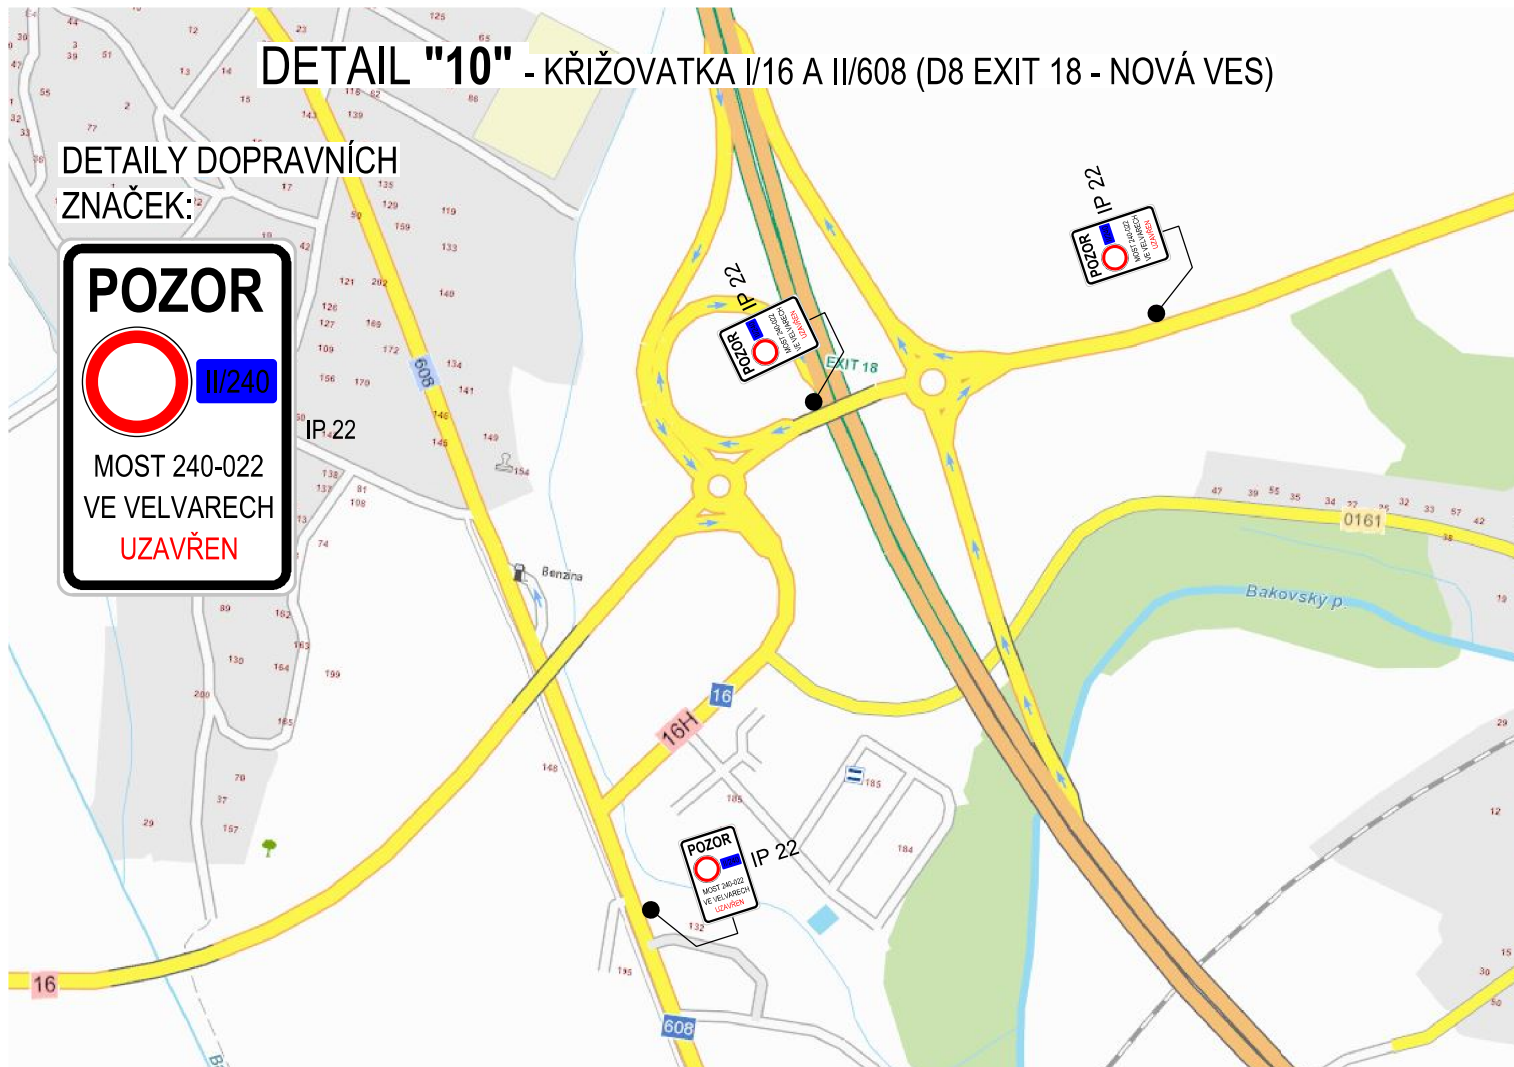


DETAIL "11" - KŘÍŽOVATKA II/240 A II/101 (KRALUPY NAD VLTAVOU)


DETAILY DOPRAVNÍCH
ZNAČEK:




IP 22

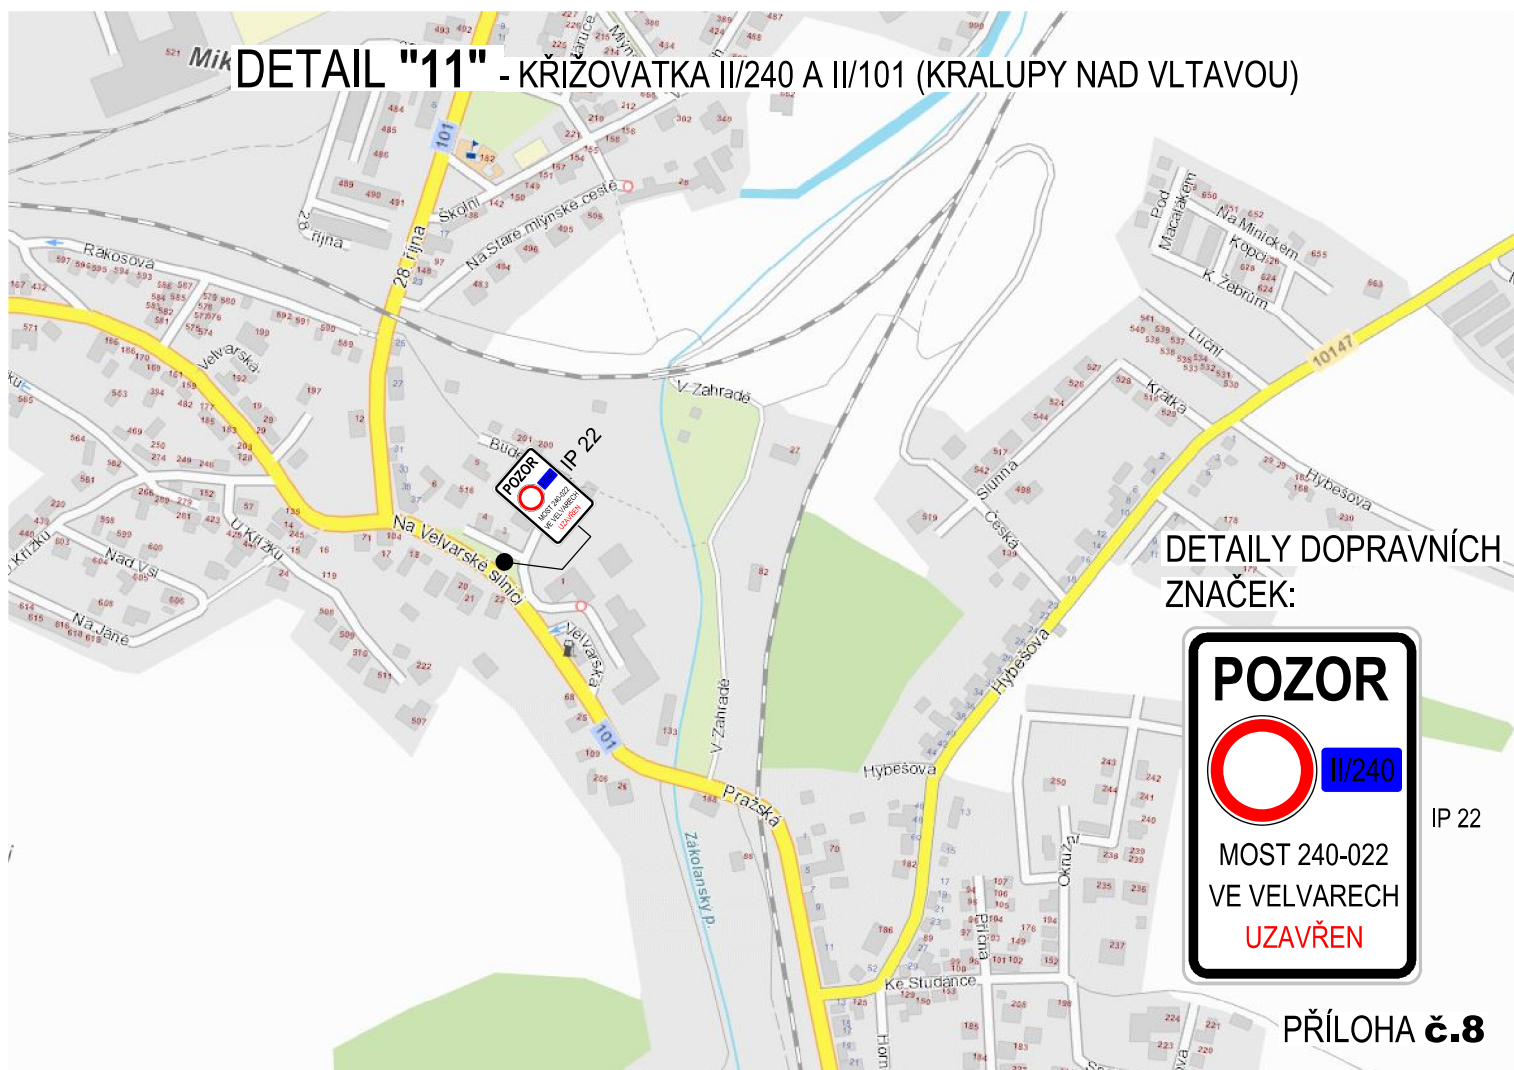


DETAIL "12" - SILNICE III/24032 VELVARY - CHRŽÍN

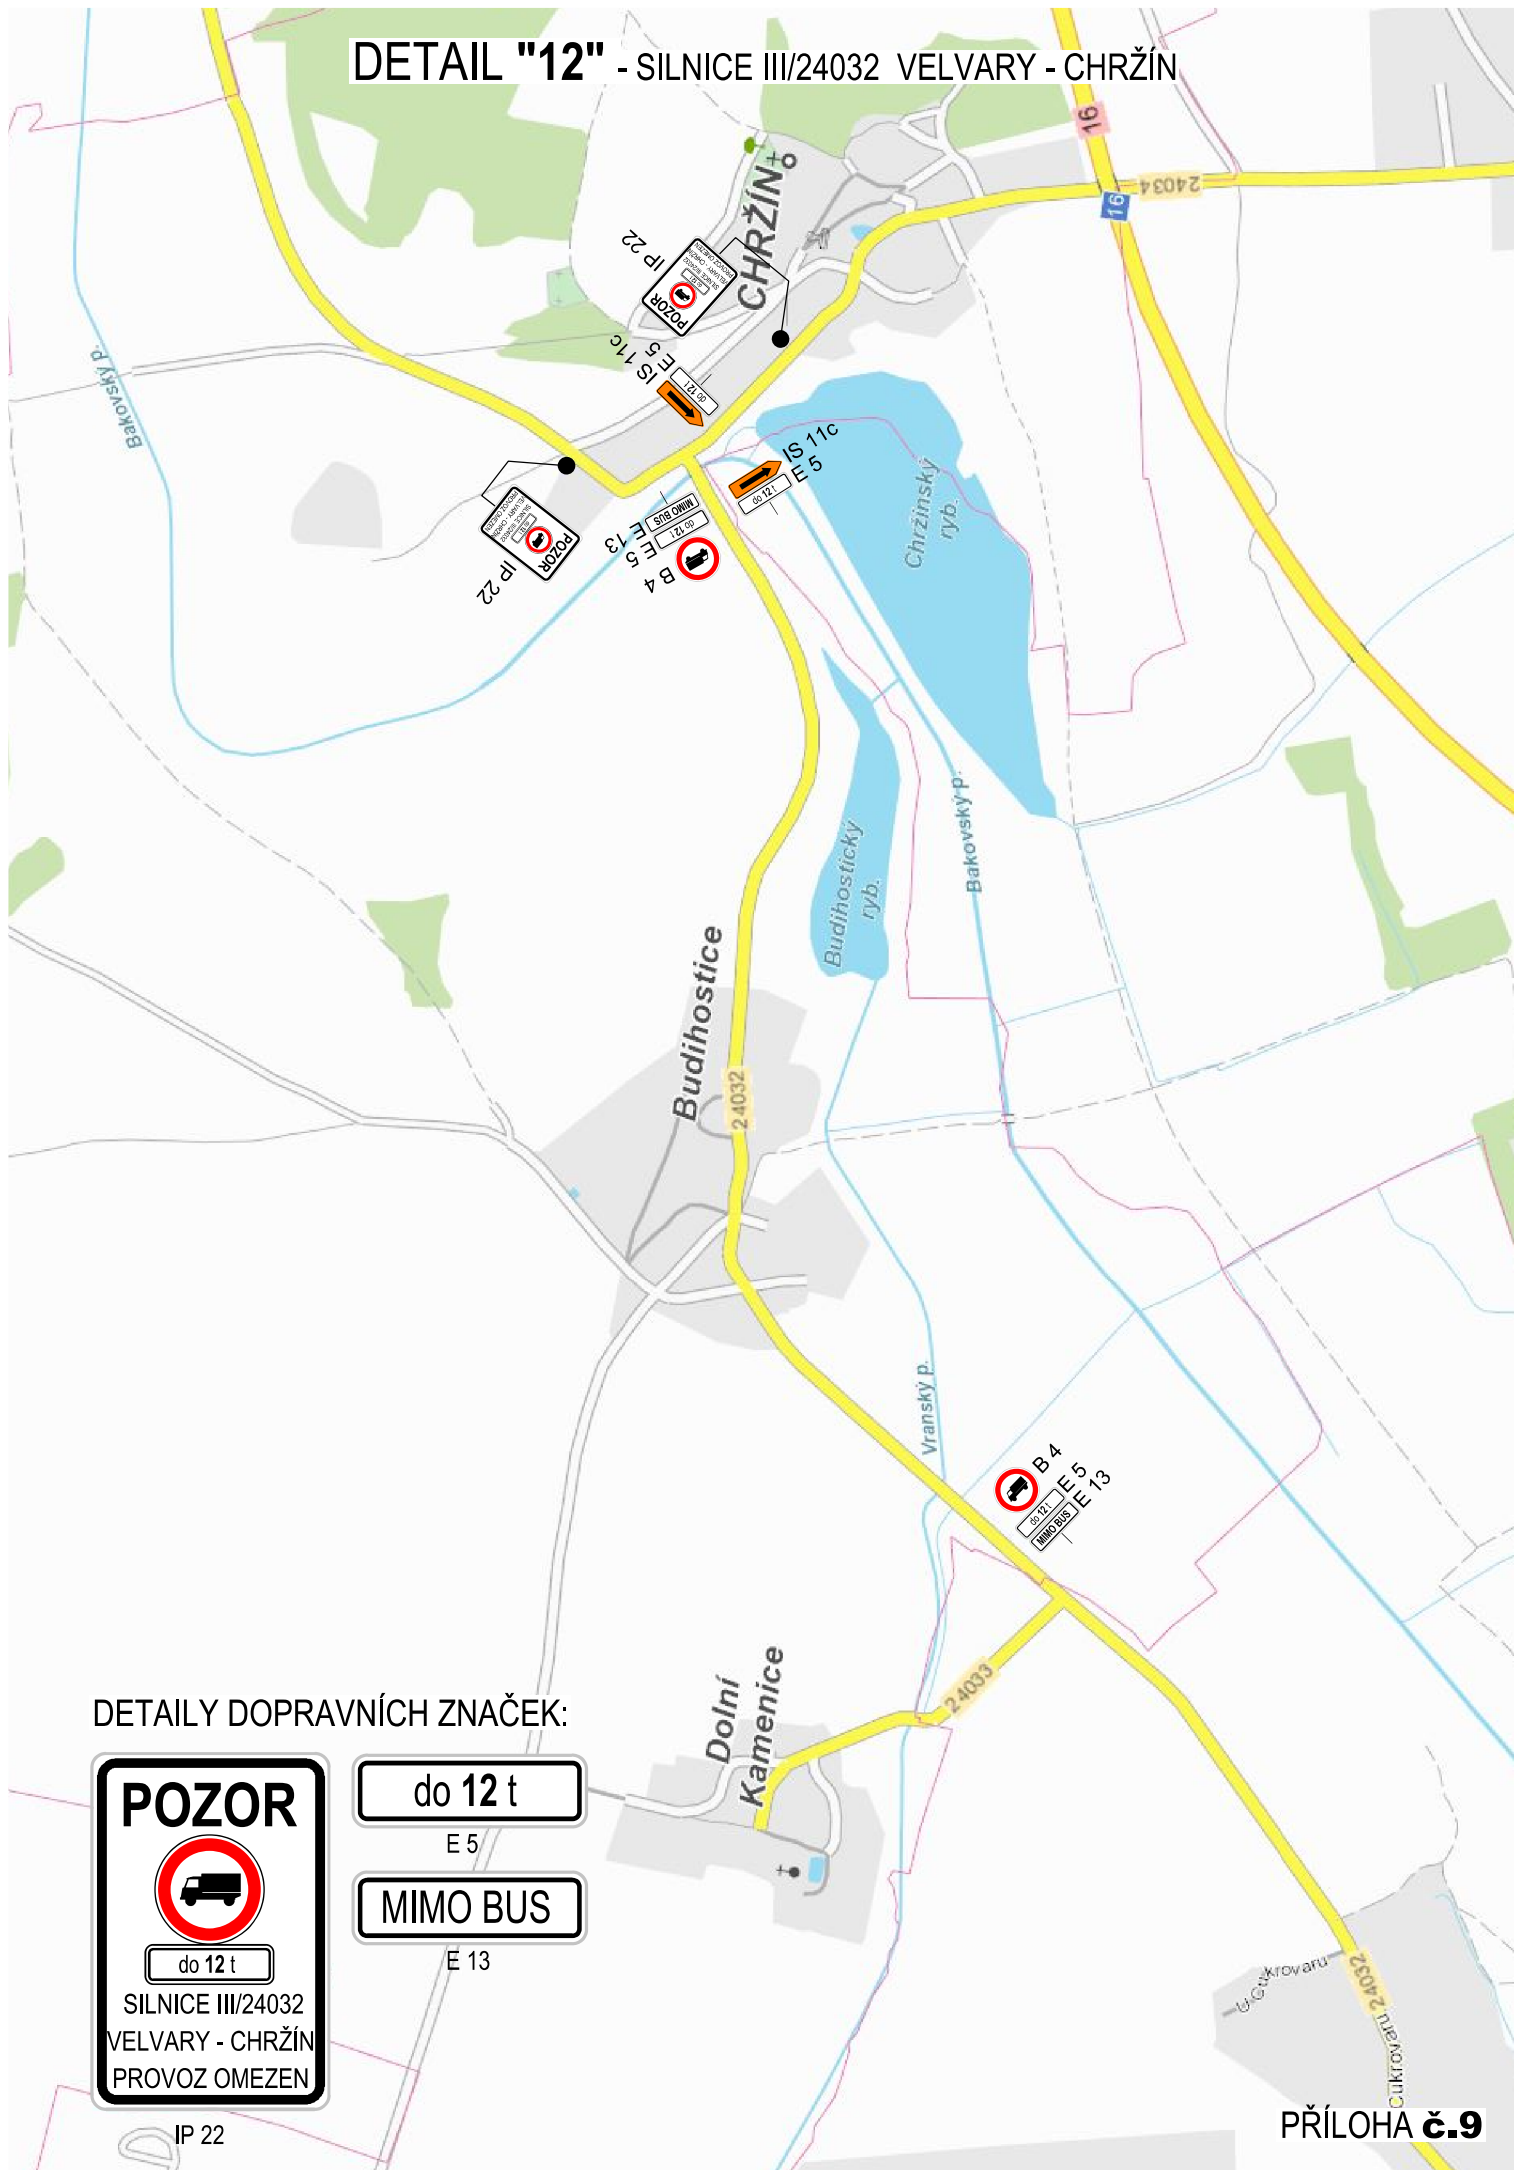

DETAILY DOPRAVNÍCH ZNAČEK:

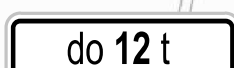

E 5

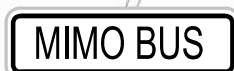

E 13

IP 22

VÝKAZ DOPRAVNÍCH ZNAČEK

typ značky	Dolňkový text	CELKEM
E13.1	MOST UZAVŘEN PRO VEŠKERÝ PROVOZ	4
E13.2	MIMO BUS	2
B 1		2
B30		2
E5	do 12 t	19
E3a	Text dle situace	3
IP 22.1	POZOR - most ev.č. 240-022 ve Velvarech uzavřen	22
IP 22.2	POZOR - silnice III/24032 Velvary - Chržín provoz omezen	6
B4		5
IS 11b	Text dle situace	8
IS 11c		6
IP 10a		2
IP 10b		3
Z 2	vč. výstražných světel	4
Svodidlo	City BLOCK - výška 500mm	10
Celkem značek		84

Pozn: provedení šípek značení u **IS11b**

- viz schéma křižovatek