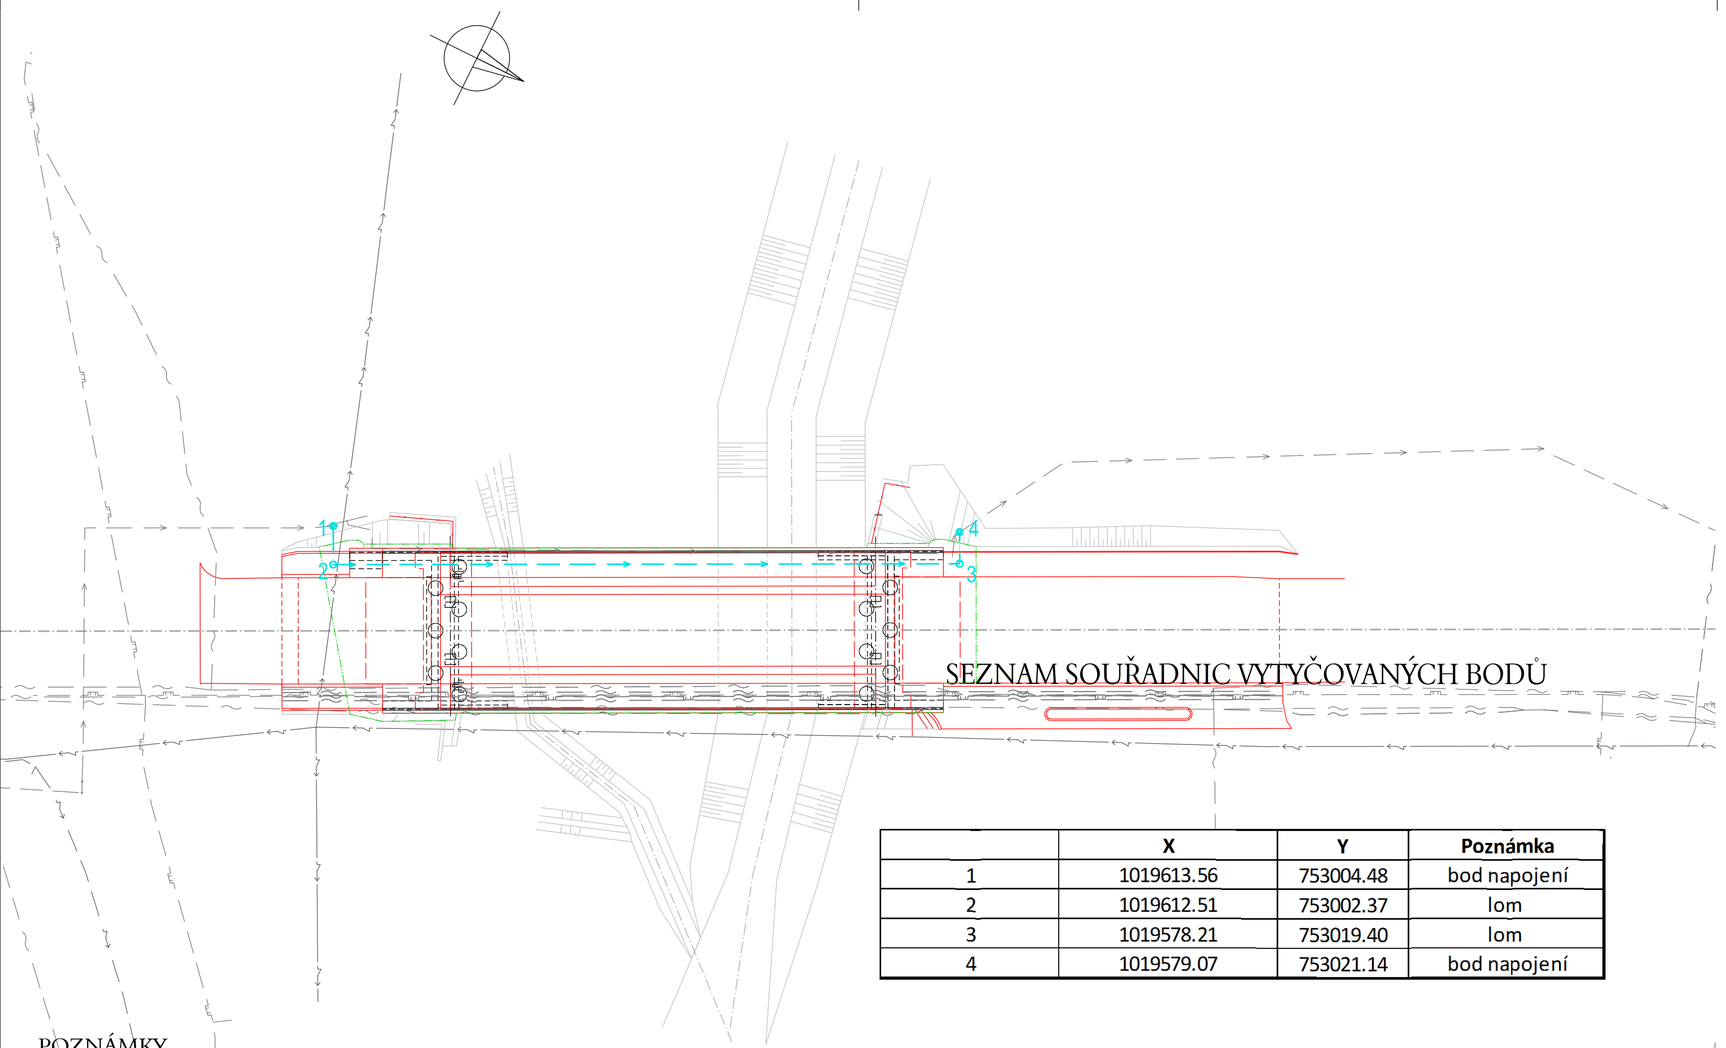

SEZNAM SOUŘADNIC VYTYČOVANÝCH BODŮ

	X	Y	Poznámka
1	1019613.56	753004.48	bod napojení
2	1019612.51	753002.37	lom
3	1019578.21	753019.40	lom
4	1019579.07	753021.14	bod napojení

POZNÁMKY

VÝŠKOVÝ SYSTÉM Bpv.
SOUŘADNICOVÝ SYSTÉM S-JTSK.
PRO VYTYČENÍ STAVBY BUDE POUŽITA PLATNÁ VYTYČOVACÍ SÍŤ STAVBY.
PŘESNOST VYTYČENÍ DLE ČSN 73 0420-1 A ČSN 73 0420-2.

SO 301

VÝŠKOVÝ SYSTÉM Bpv — SOUŘADNICOVÝ SYSTÉM S-JTSK

Číslo změny:	Obsah změny:	Datum změny:
01	-	-
02	-	-
03	-	-

Objednatel:
Středočeský kraj
STŘEDOČESKÝ KRAJ
KRAJSKÝ ÚŘAD
Zborovská 11, 150 21 Praha 5

Generální projektant:
SUDOP PRAHA
SUDOP PRAHA a.s.
Olšanská 1a, 130 80 Praha 3
tel.: +420 267 094 111
fax: +420 224 230 316
e-mail: praha@sudop.cz

Hlavní inženýr projektu:
ING. PETR ZÍKA

Středisko:
201 - SILNIC A DÁLNIC

Vedoucí střediska:	Odpovědný projektant SO, IO, PS:	Vypracoval:	Kontroloval:
ING. HANA STAŇKOVÁ	ING. TOMÁŠ LAICHTER	ING. TOMÁŠ LAICHTER	ING. PETR VULTERÝN

Název akce:
II-240 VELVARY - REKONSTRUKCE MOSTU EV.Č.240-022

Číslo smlouvy: 14 136 209
Projektový stupeň: PDPS
Datum: 01/2017

Část:
ČÁST C - STAVEBNÍ ČÁST
SO 301 - PŘELOŽKA VODOVODU

Číslo části: C.301

Název přílohy:
VYTYČOVACÍ VÝKRES

Měřítko: 250
Počet formátů: 3
Číslo přílohy: **02.1**

DOKUMENT LZE UŽÍVAT POUZE VE SMYSLU PŘÍSLUŠNÉ SMLOUVY O DÍLO. ŽÁDNÁ JEHO ČÁST NEMŮŽE BÝT DLE ZÁKONA Č.121/2000 Sb. KOPÍROVÁNA NEBO JINÝM ZPŮSOBEM ROZŠIŘOVÁNA BEZ SOUHLASU SUDOP PRAHA a.s.